

IDENTIFICAZIONE AREA OGGETTO DI ISTANZA - scala 1:1000



ORTOFOTO AEREA

rev04_ la presente tavola
sostituisce quella in vostro possesso


committente

progettista

COMUNE DI BRESCIA - PROVINCIA DI BRESCIA
PIANO ATTUATIVO IN VARIANTE ALLO STRUMENTO URBANISTICO
AMBITO DI TRASFORMAZIONE DEL D.D.P. - AT-D.2.1 TRIVELLINI OVEST

R&V arch. giorgio vezzoli arch. anna rizzinelli via Carleone, 41/A 25124 Brescia tel. 030/422284 fax 030/474455 r&v@rizzinellivezzoli.it	COMMITTENTE: REAL ENERGY S.r.l. Brescia via Toscana, 6 25038 Rovato (BS) Progettista: arch. Giorgio Vezzoli ELABORATI ISTANZA URBANISTICA	STUDIO: REAL ENERGY S.r.l. Brescia via VOLTURNO fg. 82 mapp. 534 - 535 - 238 - 502 RAFFRONTO PIANTA COPERTURE INDIVIDUAZIONE AREA SCALA - scala - 1:200 - 1:1000	LAVORO: WORK TAVOLA No. - sheets 000 EMISSIONE: 24.02.2023 REVISIONE: G.V. APPROVAZIONE: G.V. 001 EMISSIONE: 01.08.2023 REVISIONE: G.V. APPROVAZIONE: G.V. 002 EMISSIONE: REVISIONE: APPROVAZIONE: 003 EMISSIONE: 07.08.2025 REVISIONE: G.V. APPROVAZIONE: G.V. 004 EMISSIONE: 29.08.2025 REVISIONE: G.V. APPROVAZIONE: G.V. 005 EMISSIONE: REVISIONE: APPROVAZIONE: LAVORO A09
--	---	---	--

FILE: 2025.08.29 PA via Volturmo.dwg
Il presente disegno è di proprietà di rizzinelli.vezzoli architetti associati ed è vietata a norma di legge, la riproduzione, anche se parziale, o il trasferimento a terzi senza autorizzazione scritta.

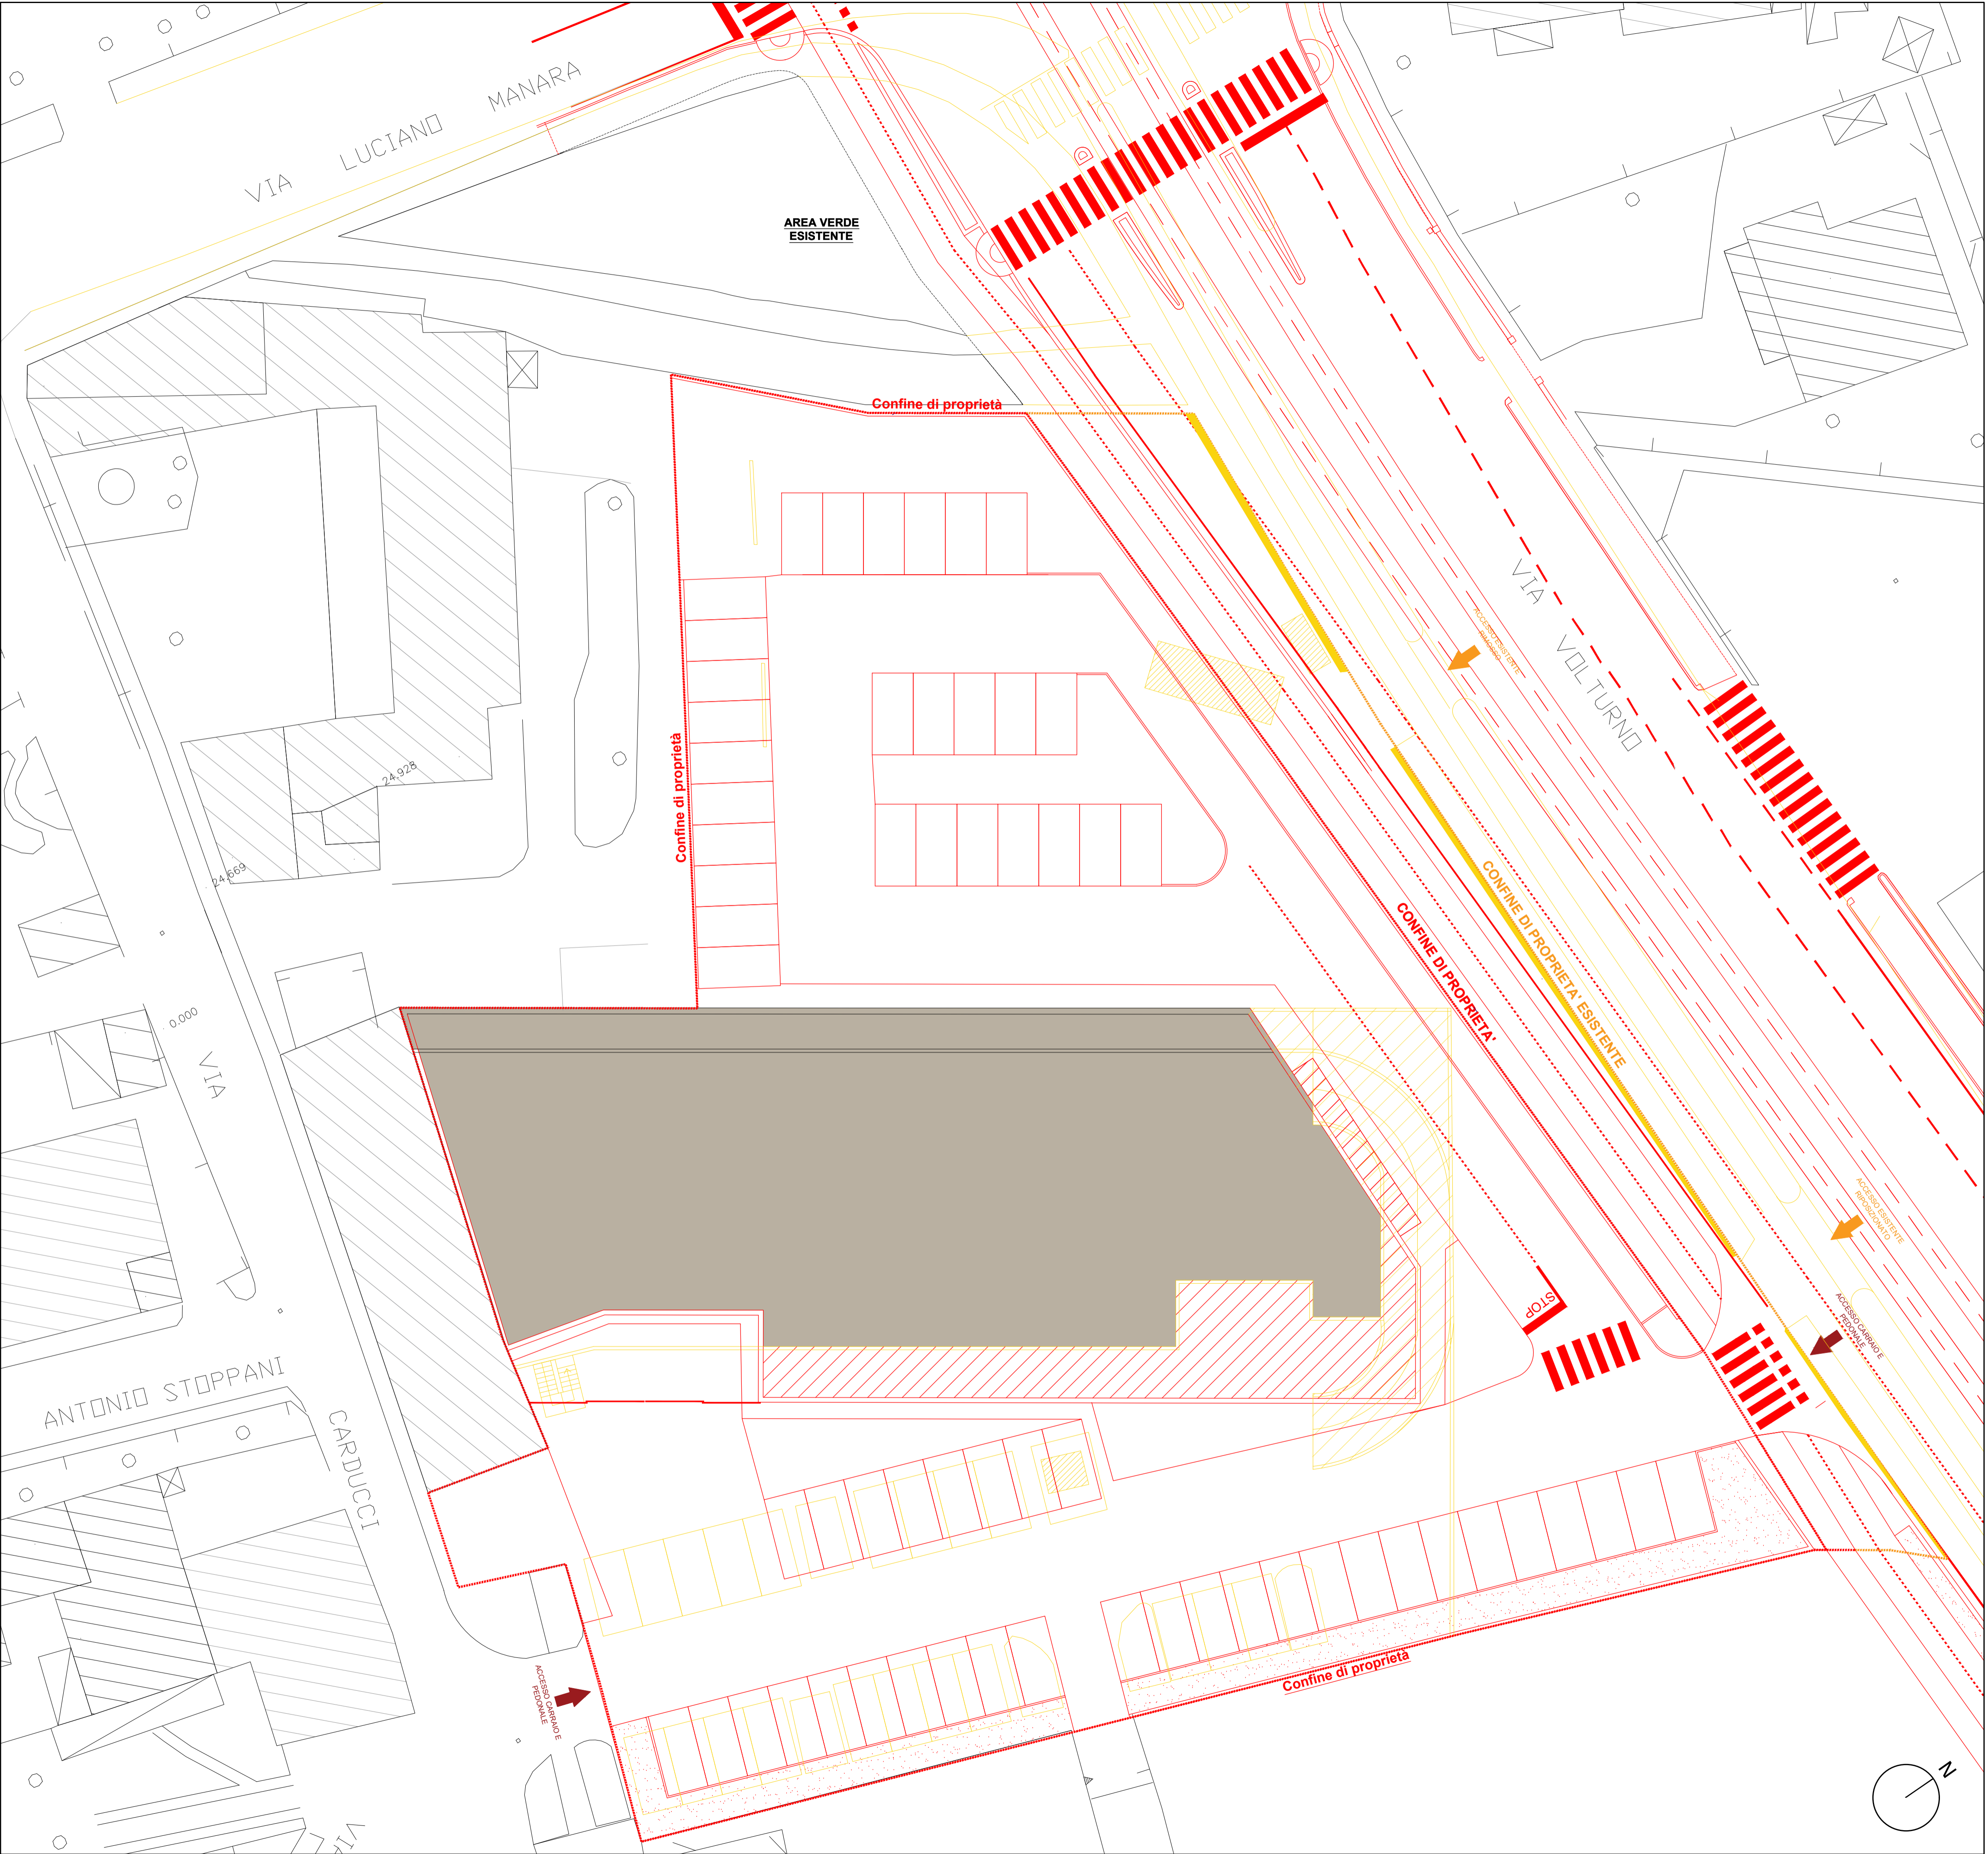

PLANIMETRIA GENERALE DI RAFFRONTO - scala 1:200