


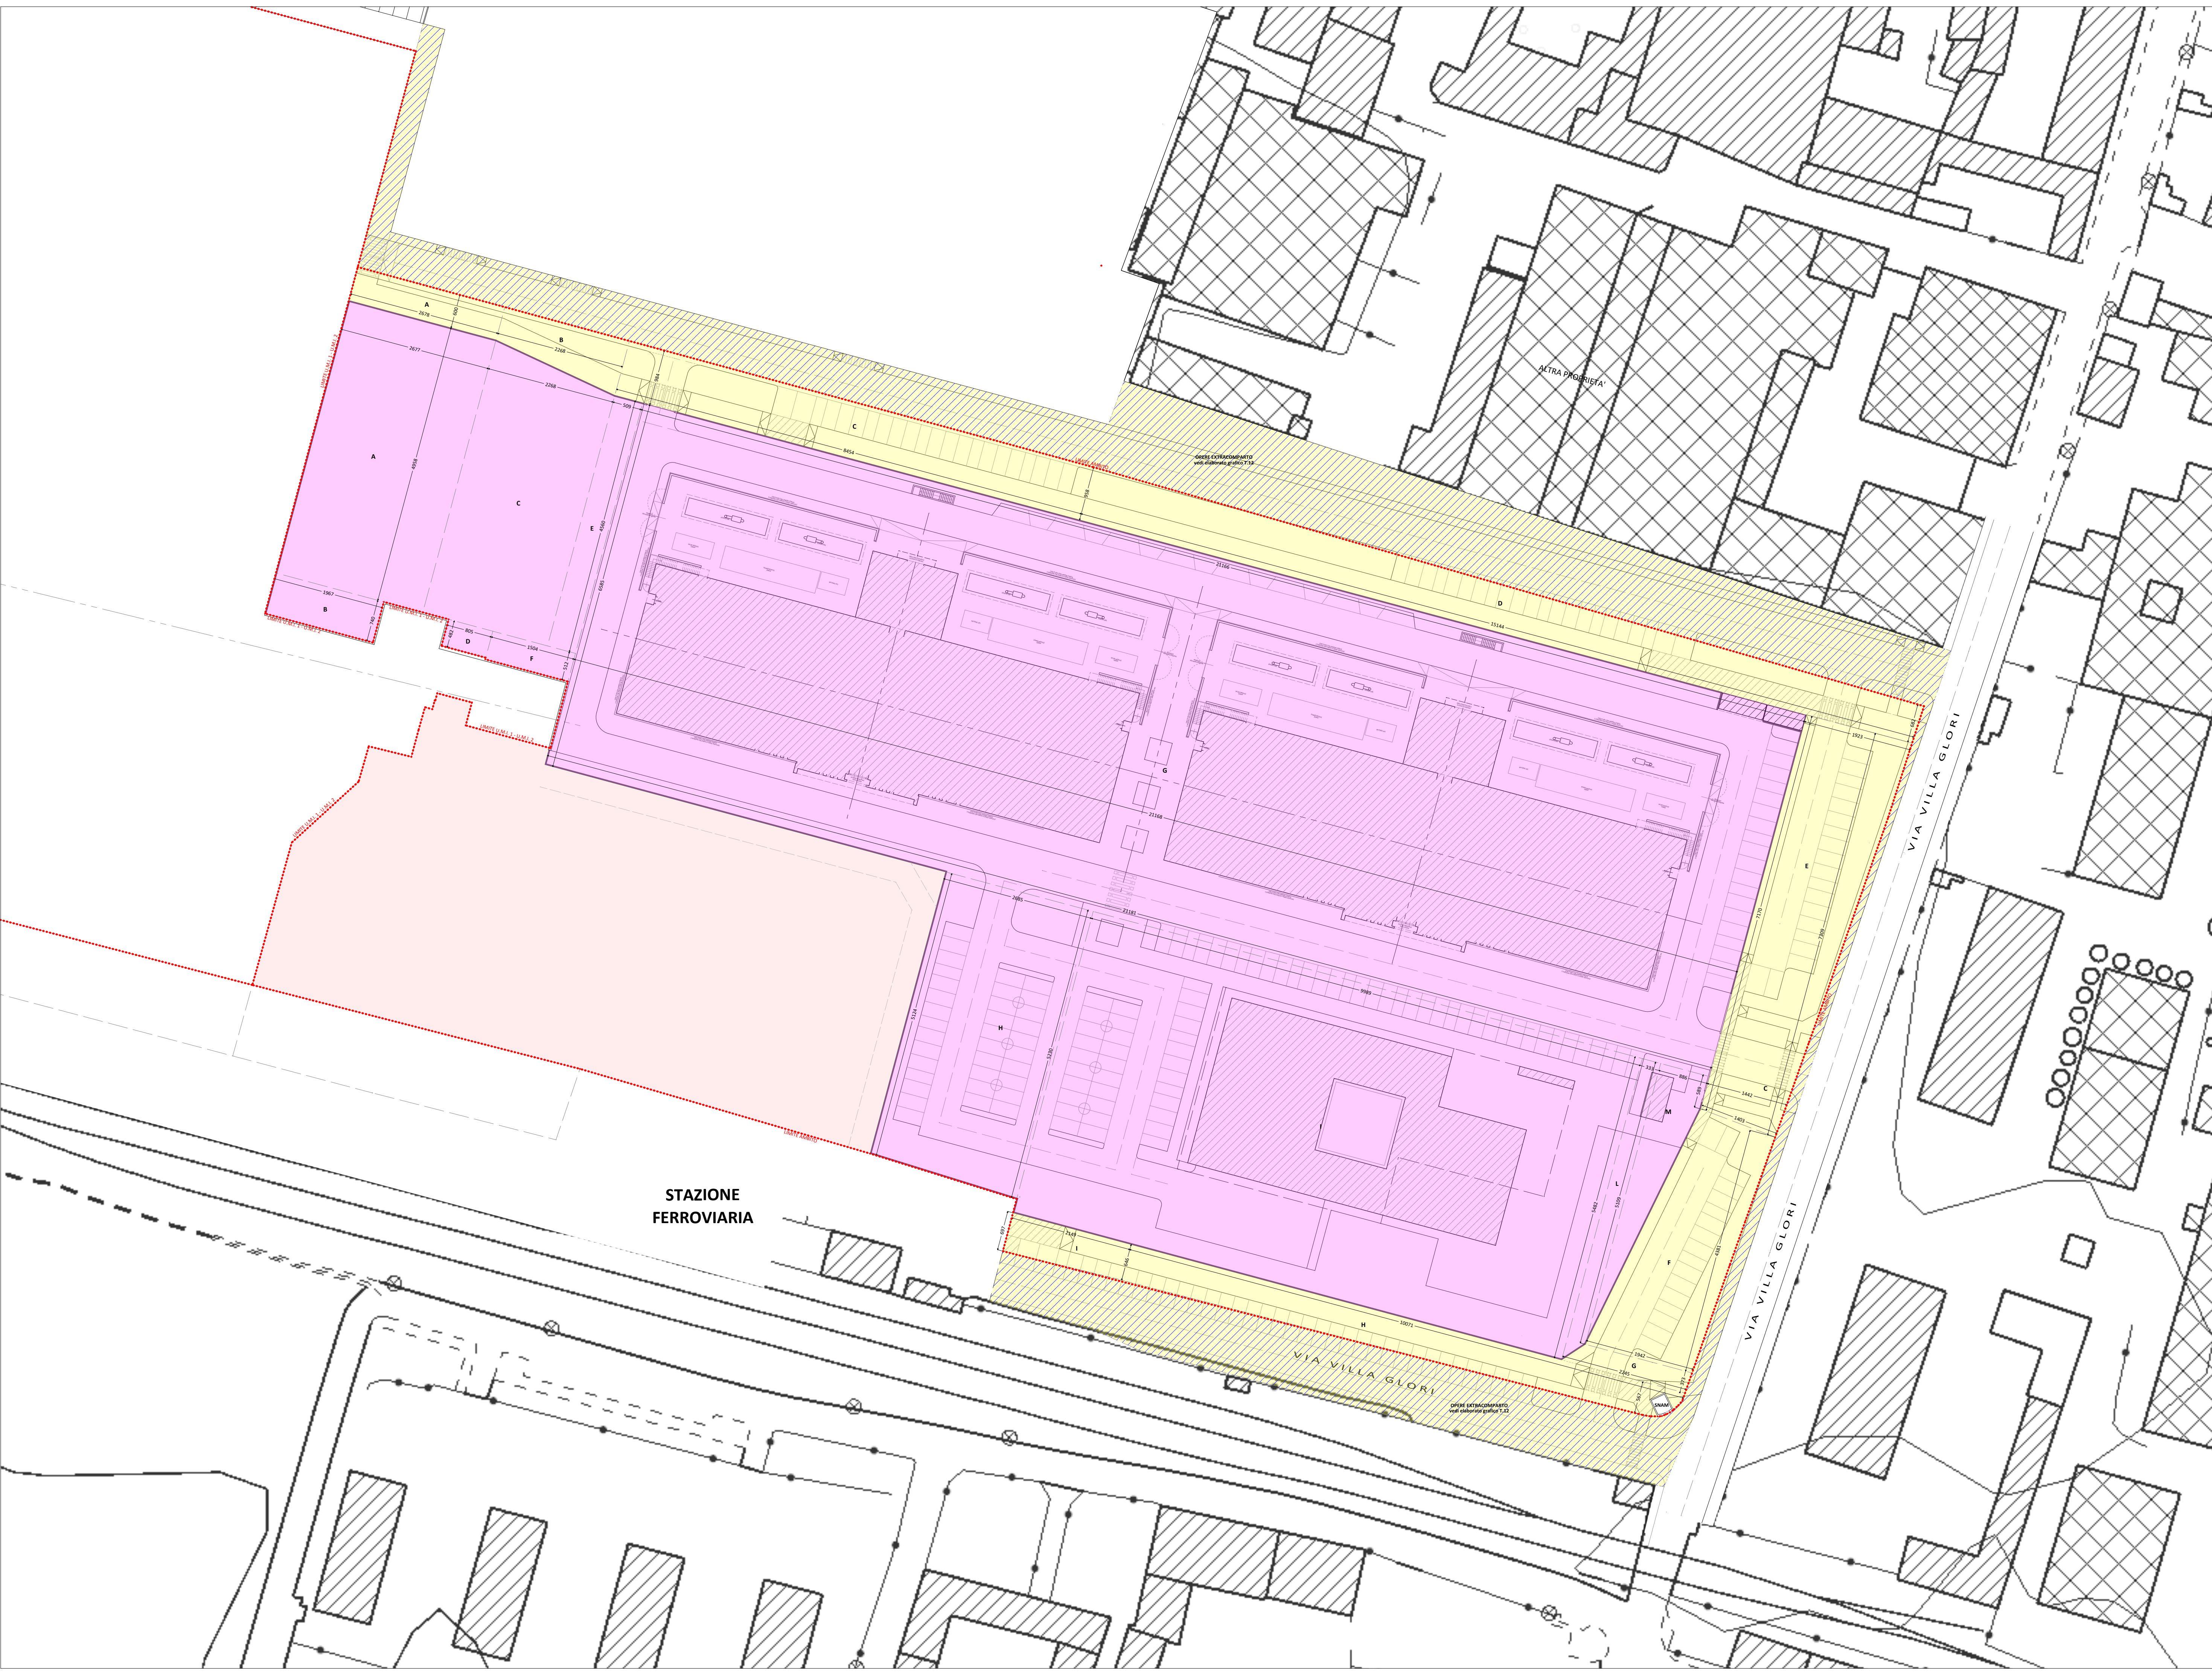

REGIME DELLE AREE IN PROGETTO

- AREE A CESSIONE PUBBLICA: mq. 5.204,30
di cui Area in uso SNAM: mq. 10,50
- SUPERFICIE PRIVATA residua INTRED Spa: mq. 24.126,60
S.L.P. EDIFICABILE Assegnata INTRED Spa: mq. 10.473,00
- SUPERFICIE PRIVATA residua IDEA Srl: mq. 5.579,10
S.L.P. EDIFICABILE Assegnata IDEA Srl: mq. 0,00
- SUPERFICIE TERRITORIALE DEL COMPARTO: mq. 34.910,00
- AREE DESTINATE A OPERE EXTRA COMPARTO: mq. 4.818,50



COMUNE DI BRESCIA (BS)

Arch. Paolo Terramoccia
Via Garibaldi n. 46 - 25014 Castenedolo (BS)
Mobile +39 340 2314426
paolo.terramoccia@gmail.com

PEC paolo.terramoccia@archiworldpec.it

Arch. Francesco Fogazzi
Via XXVII Febbraio n. 79 - 42042 Fabbrico (RE)
Mobile +39 335 7068012
arch.fogazzi@gmail.com

PEC francesco.fogazzi@archiworldpec.it

PIANO ATTUATIVO in VARIANTE al P.G.T.
nell’ambito del COMPARTO “AT - C.2.1. Ideal Clima - Ideal Standard”

REALIZZAZIONE di un NUOVO DATA CENTER e della NUOVA SEDE AZIENDALE della ditta INTRED SpA nell’ambito del COMPARTO “AT - C.2.1. Ideal Clima - Ideal Standard” - U.M.I. 1 - nell’area occupata dalla EX IDEAL STANDARD in Via Milano e Via Villa Glori.		DATA	Giugno 2025	
Foglio 110 NCT Mappali 336, 360, 361, 362, 363, 364, 365, 366 e 367.		SCALA	1:500	
COMMITTENTE: INTRED Spa		REVISIONE	2025_06	DATA 29/12/2025

PROGETTO di VARIANTE

PLANIMETRIA GENERALE di PROGETTO
REGIME delle AREE

ELABORATO
T10