




SEZIONE di POSA di TIPO
scala 1:20

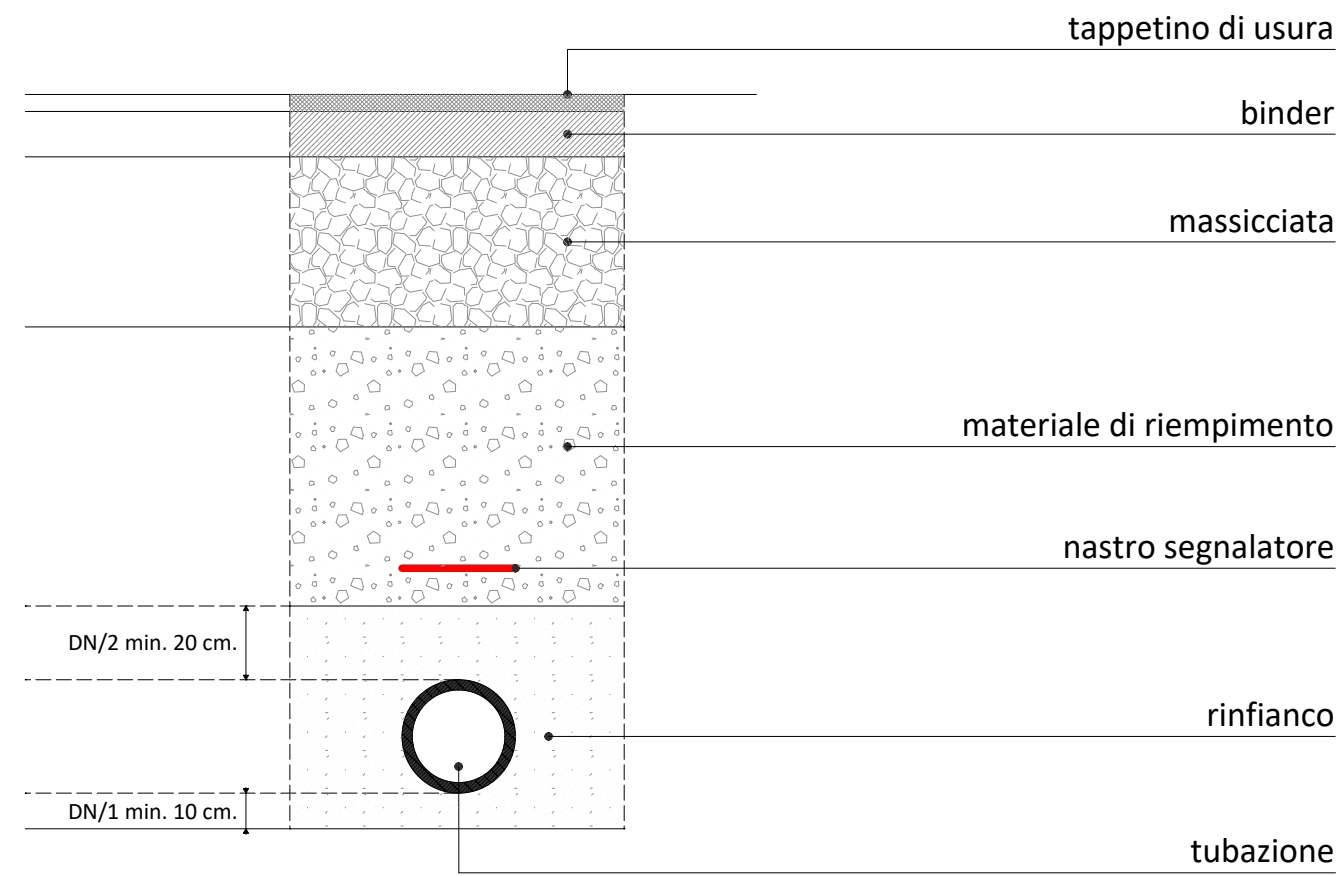


POSA di TUBAZIONE in PVC e PEAD
scala 1:20

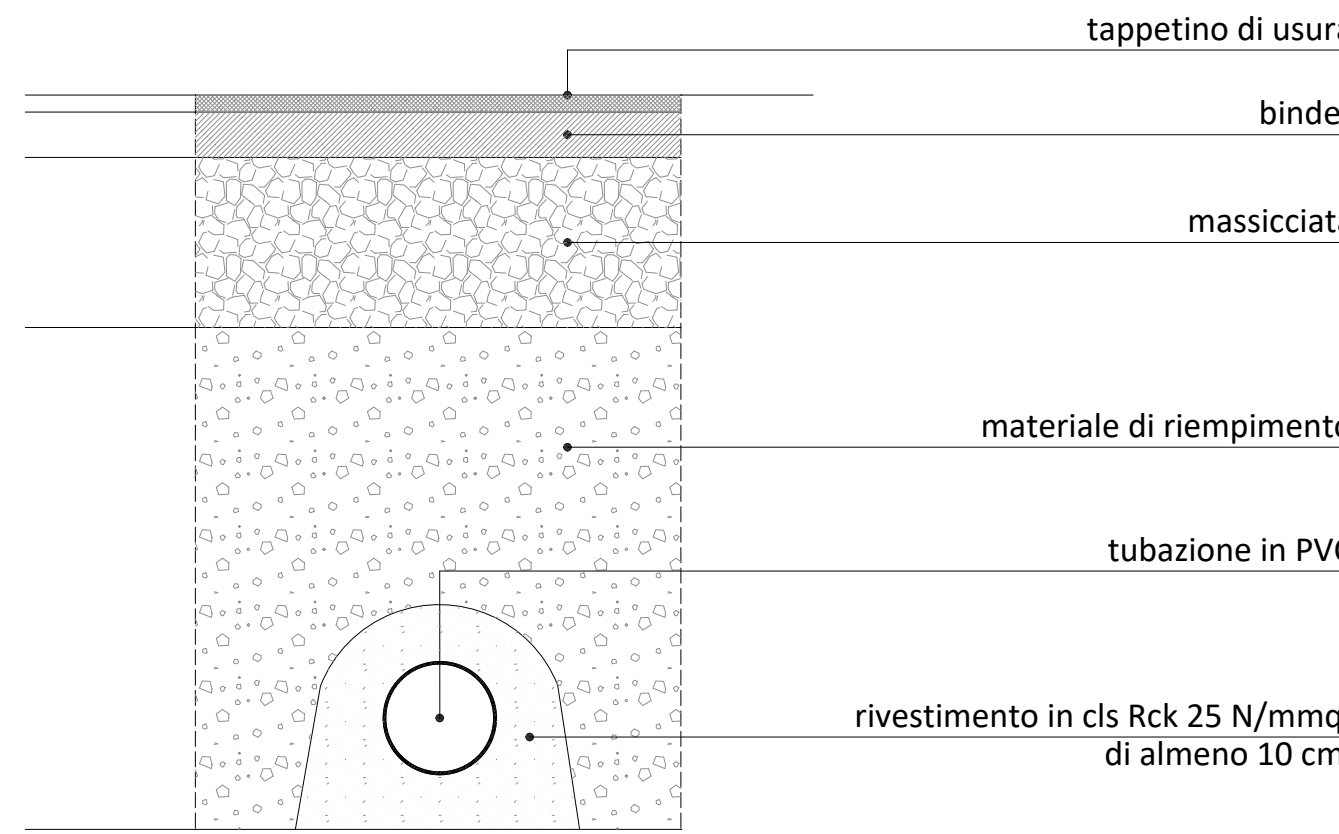

IMMISSIONE e ALLACCIAMENTI FOGNATURA NERA
scala 1:20

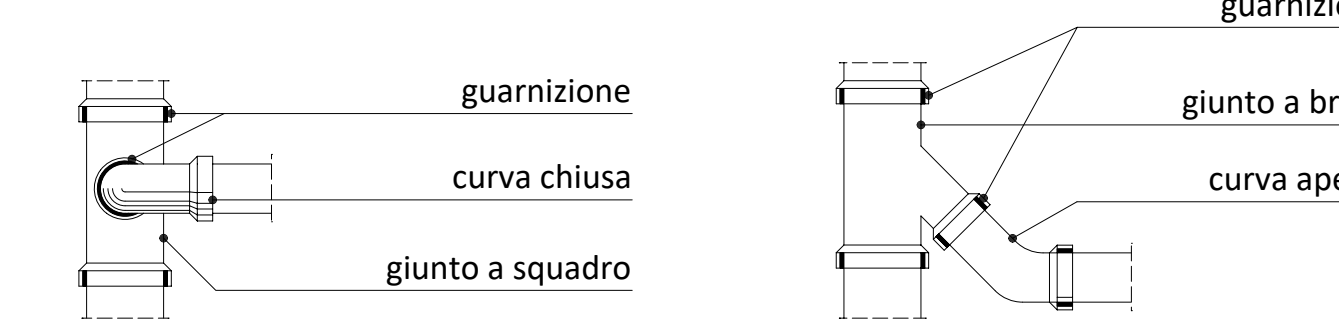

POZZETTO di ISPEZIONE PREFABBRICATO in C.A. per
RETE FOGNARIA e CHIUSINO in GHISA UNI EN 124
scala 1:20

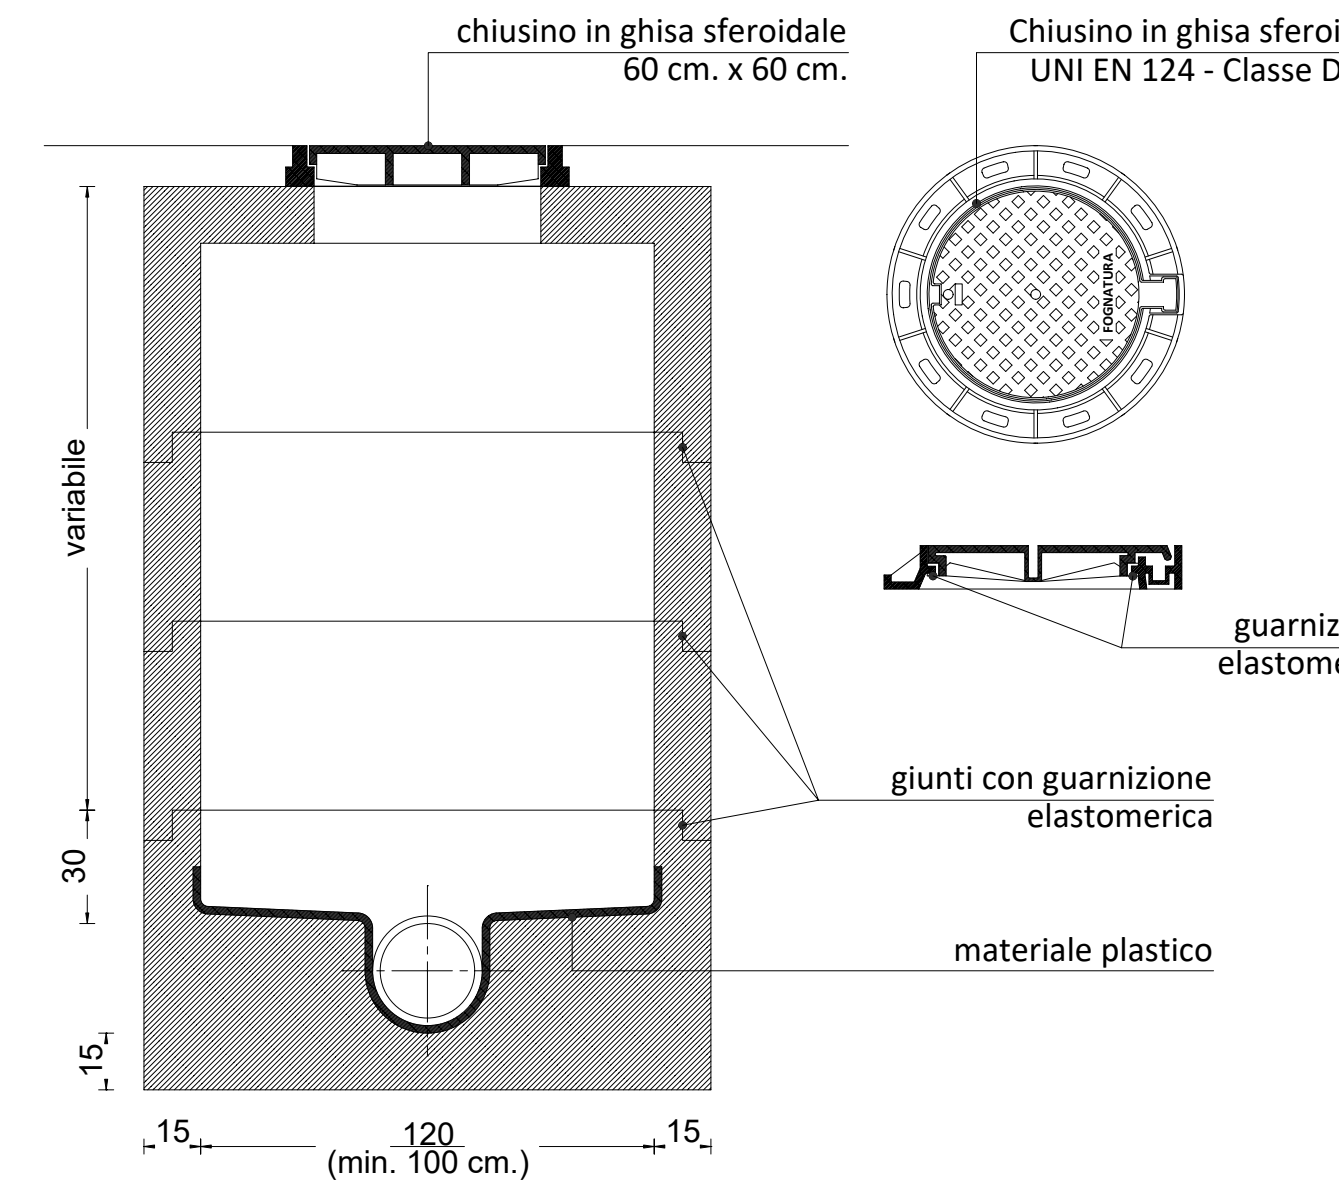

LINEE DELLA FOGNATURA NERA



NUOVE LINEE FOGNATURA NERA

- NUOVA LINEA PRINCIPALE FOGNATURA
- NUOVA LINEA SECONDARIA DI ALLACCIO INTERNO UNITA' IMMOB.
- NUOVO PUNTO DI ALLACCIO ALLA FOGNATURA ESISTENTE
- NUOVO POZZETTO DI TESTA
- NUOVO POZZETTO DI ISPEZIONE LINEA FOGNATURA
- NUOVO SIFONE FIRENZE

LINEE ESISTENTI FOGNATURA NERA

- COLLETTORE FOGNARIO INTERCOMUNALE ESISTENTE
- ALLACCIO ESISTENTE AL COLLETTORE FOGNARIO INTERCOMUNALE
- LINEA PRINCIPALE ESISTENTE DELLA FOGNATURA
- LINEA SECONDARIA ESISTENTE DELLA FOGNATURA
- POZZETTO DI TESTA ESISTENTE
- PUNTO DI ALLACCIO ESISTENTE ALLA FOGNATURA

POZZETTO di IMMISSIONE in FOGNATURA
con SIFONE FIRENZE
scala 1:20

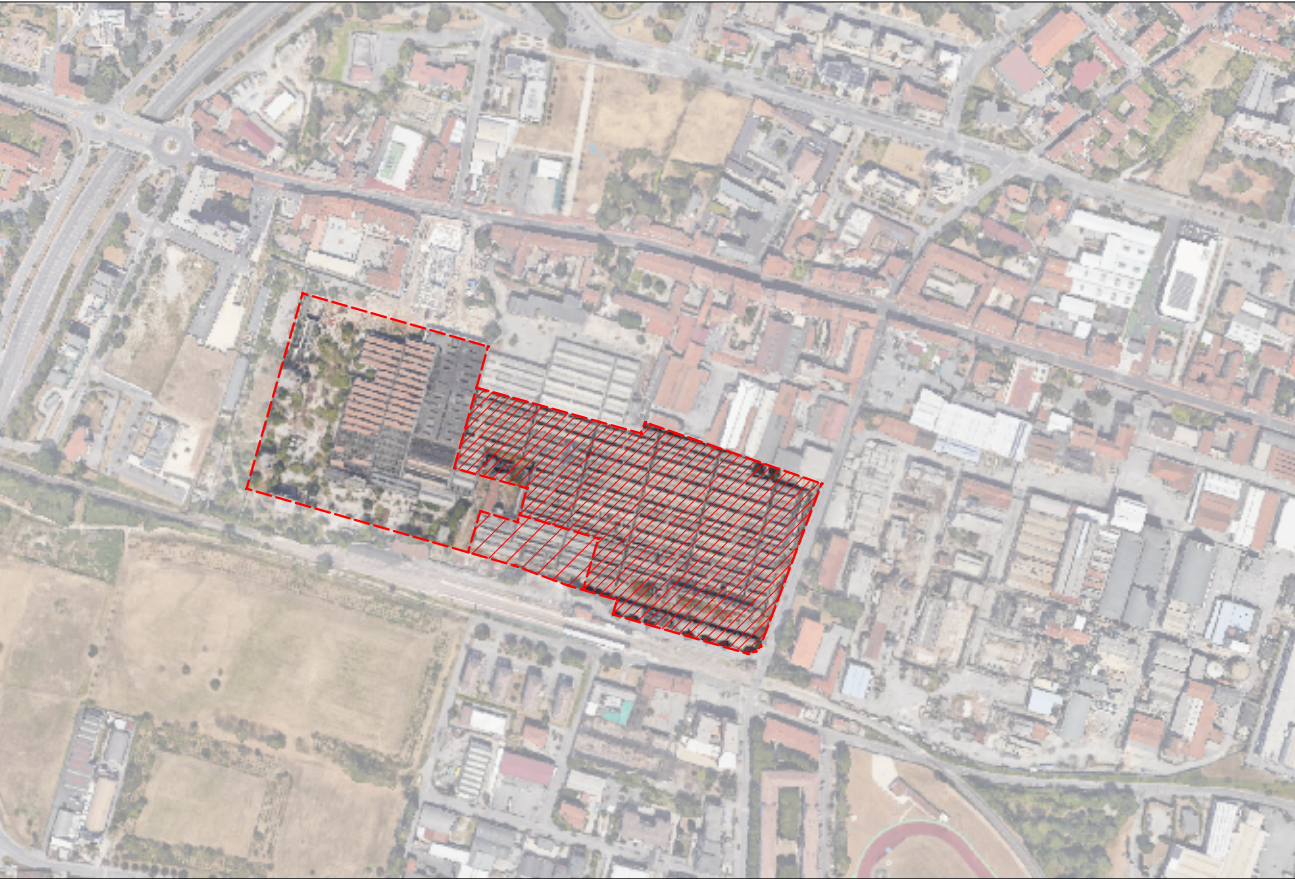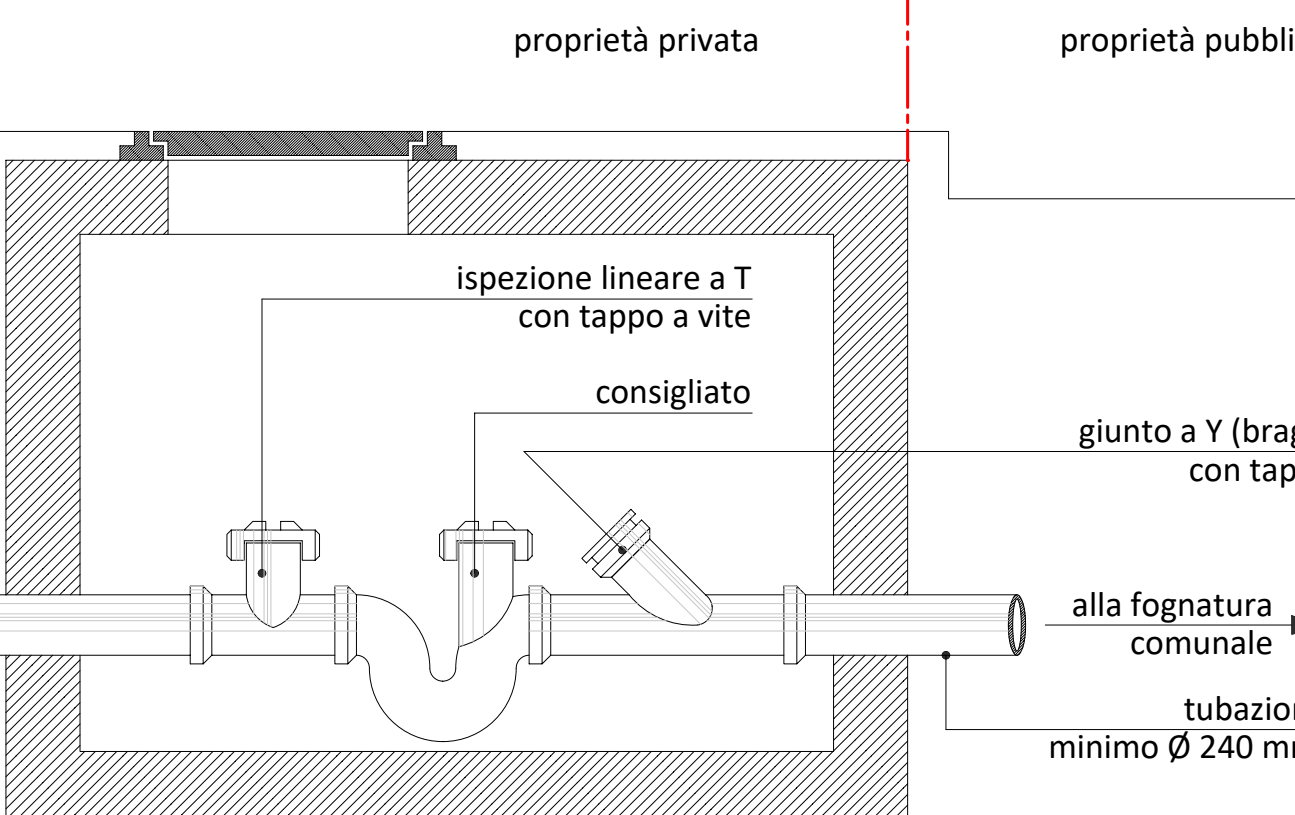

COMUNE DI BRESCIA (BS)

Arch. Paolo Terramocia
Via Garibaldi n. 46 - 25014 Castenedolo (BS)
Mobile +39 335 7668012
paolo.terramocia@gmail.com
PEC: paolo.terramocia@archworldpec.it

Arch. Francesco Fogazzi
Via XXVII Febbraio n. 79 - 42012 Fabbro (RE)
Mobile +39 335 7668012
francesco.fogazzi@gmail.com
PEC: francesco.fogazzi@archworldpec.it

PIANO ATTUATIVO in VARIANTE al P.G.T.
nell'ambito del COMPARTO "AT - C.2.1. Ideal Clima - Ideal Standard"

REALIZZAZIONE di un NUOVO DATA CENTER e della NUOVA SEDE AZIENDALE della ditta INTRED SpA nell'ambito del COMPARTO "AT - C.2.1. Ideal Clima - Ideal Standard" - U.M.I. 1 - nell'area occupata dalla EX IDEAL STANDARD in Via Milano e Via Villa Glori.

Foglio 110 NCT
Mappali 336, 360, 361, 362, 363, 364, 365, 366 e 367.

COMMITTENTE: INTRED SpA

PROGETTO delle URBANIZZAZIONI

RETE FOGNATURA NERA
PLANIMETRIA GENERALE di PROGETTO
ZONA NORD

Giugno 2025

1:200

2025_06 29/12/2025

ELABORATO

T15