




POSA di TUBAZIONE in PVC e PEAD
Scala 1:20

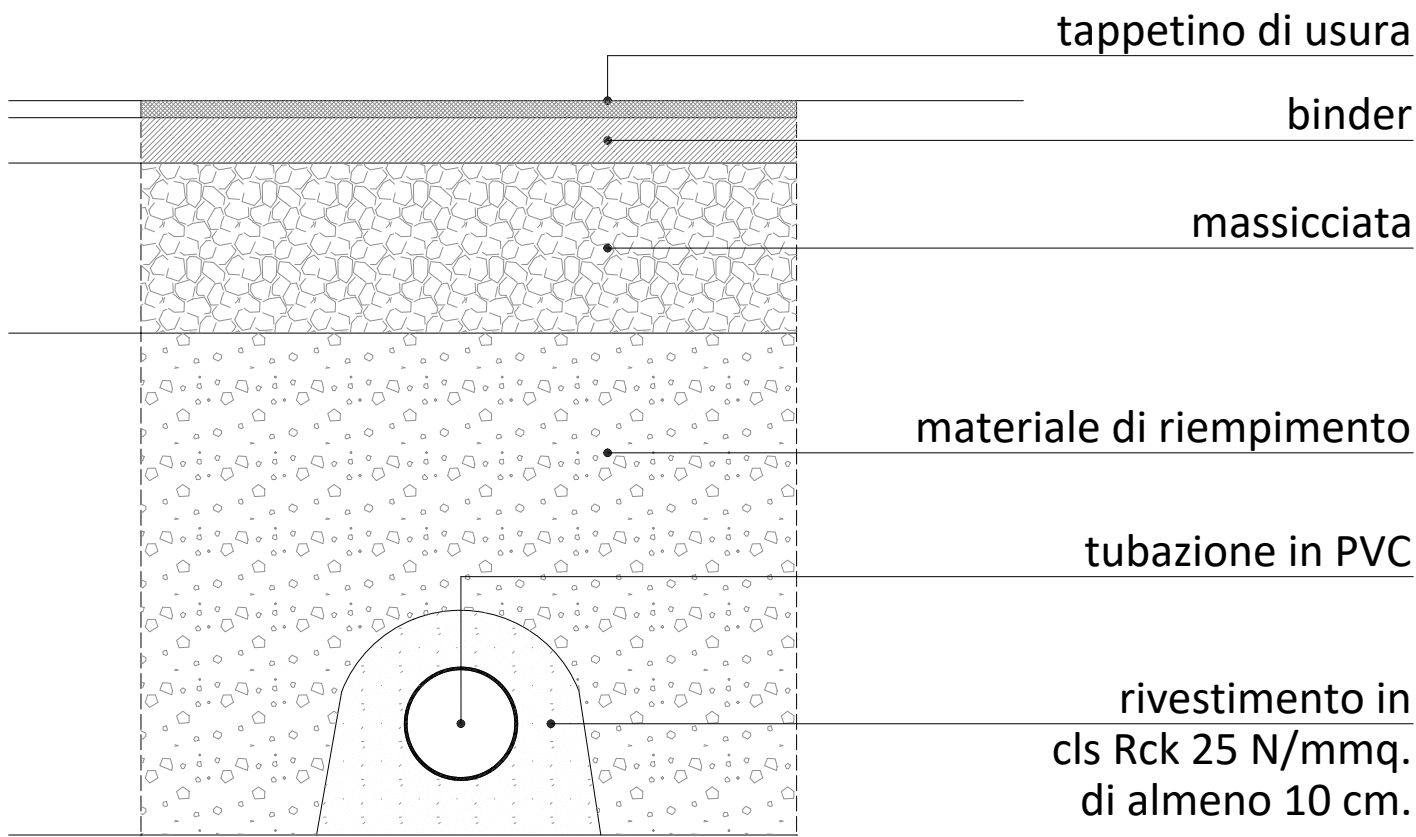



SEZIONE di POSA di TIPO
Scala 1:20

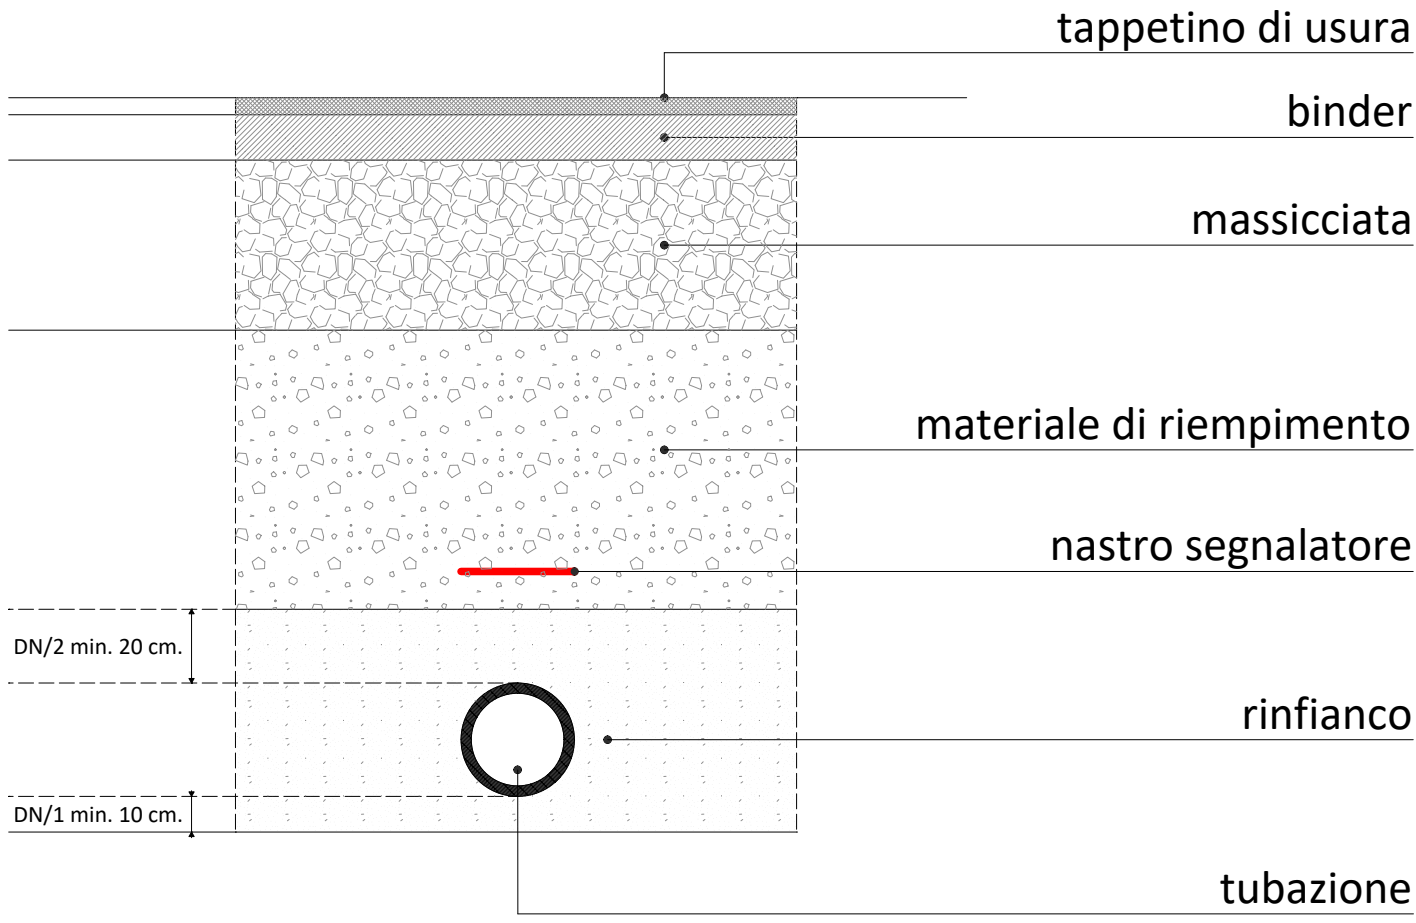

CADITOIE PREFABBRICATE in C.A.
GRIGLIA in GHISA UNI EN 124
Scala 1:20

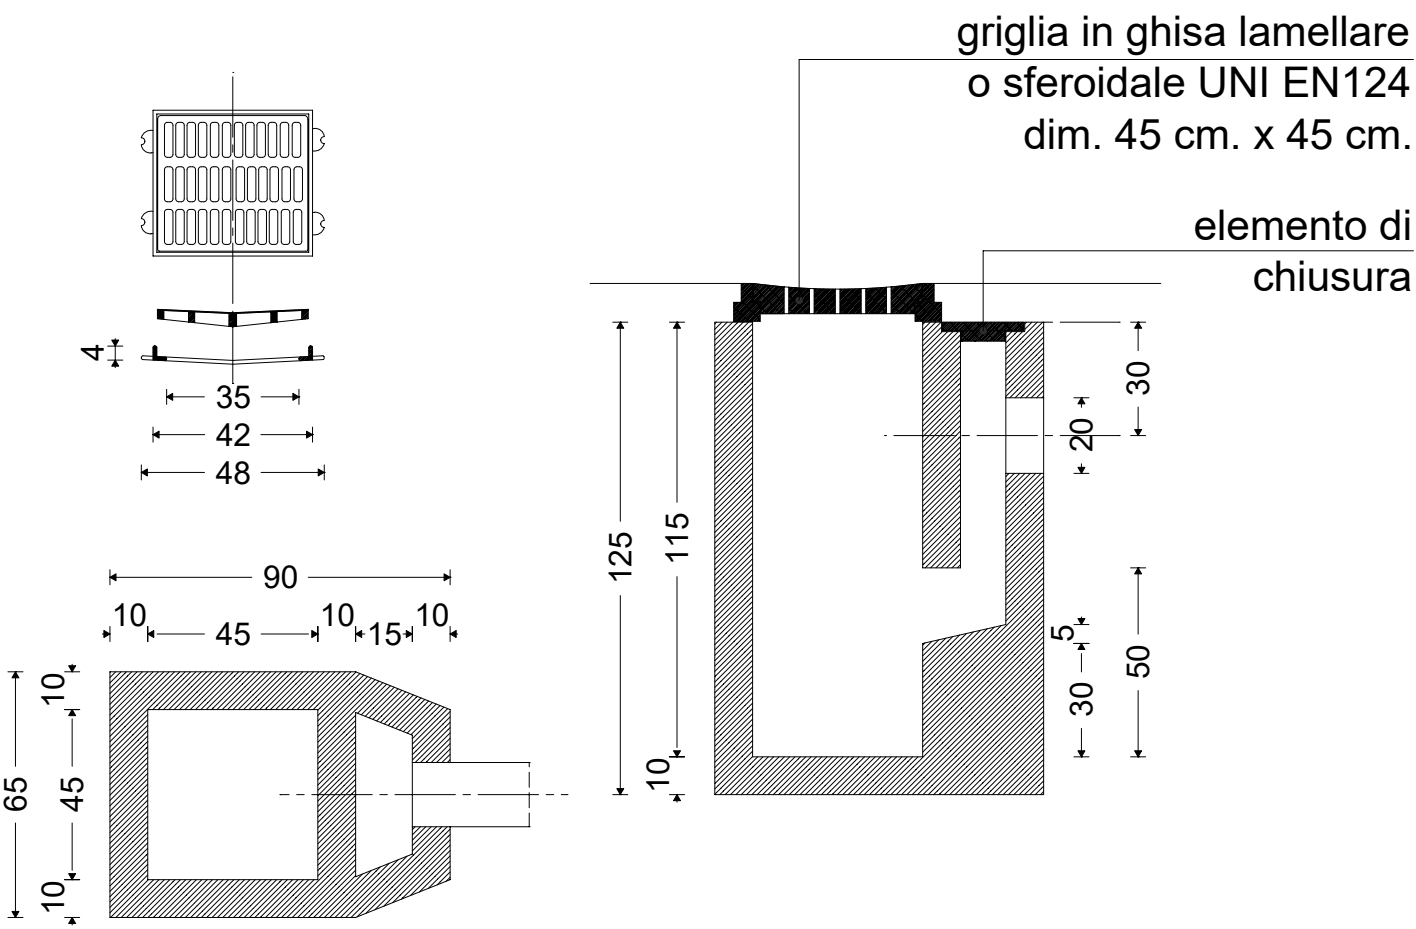

CHIUSINO a COPERCHI TRIANGOLARI in
GHISA CARRABILE per CARICHI D400
Scala 1:20

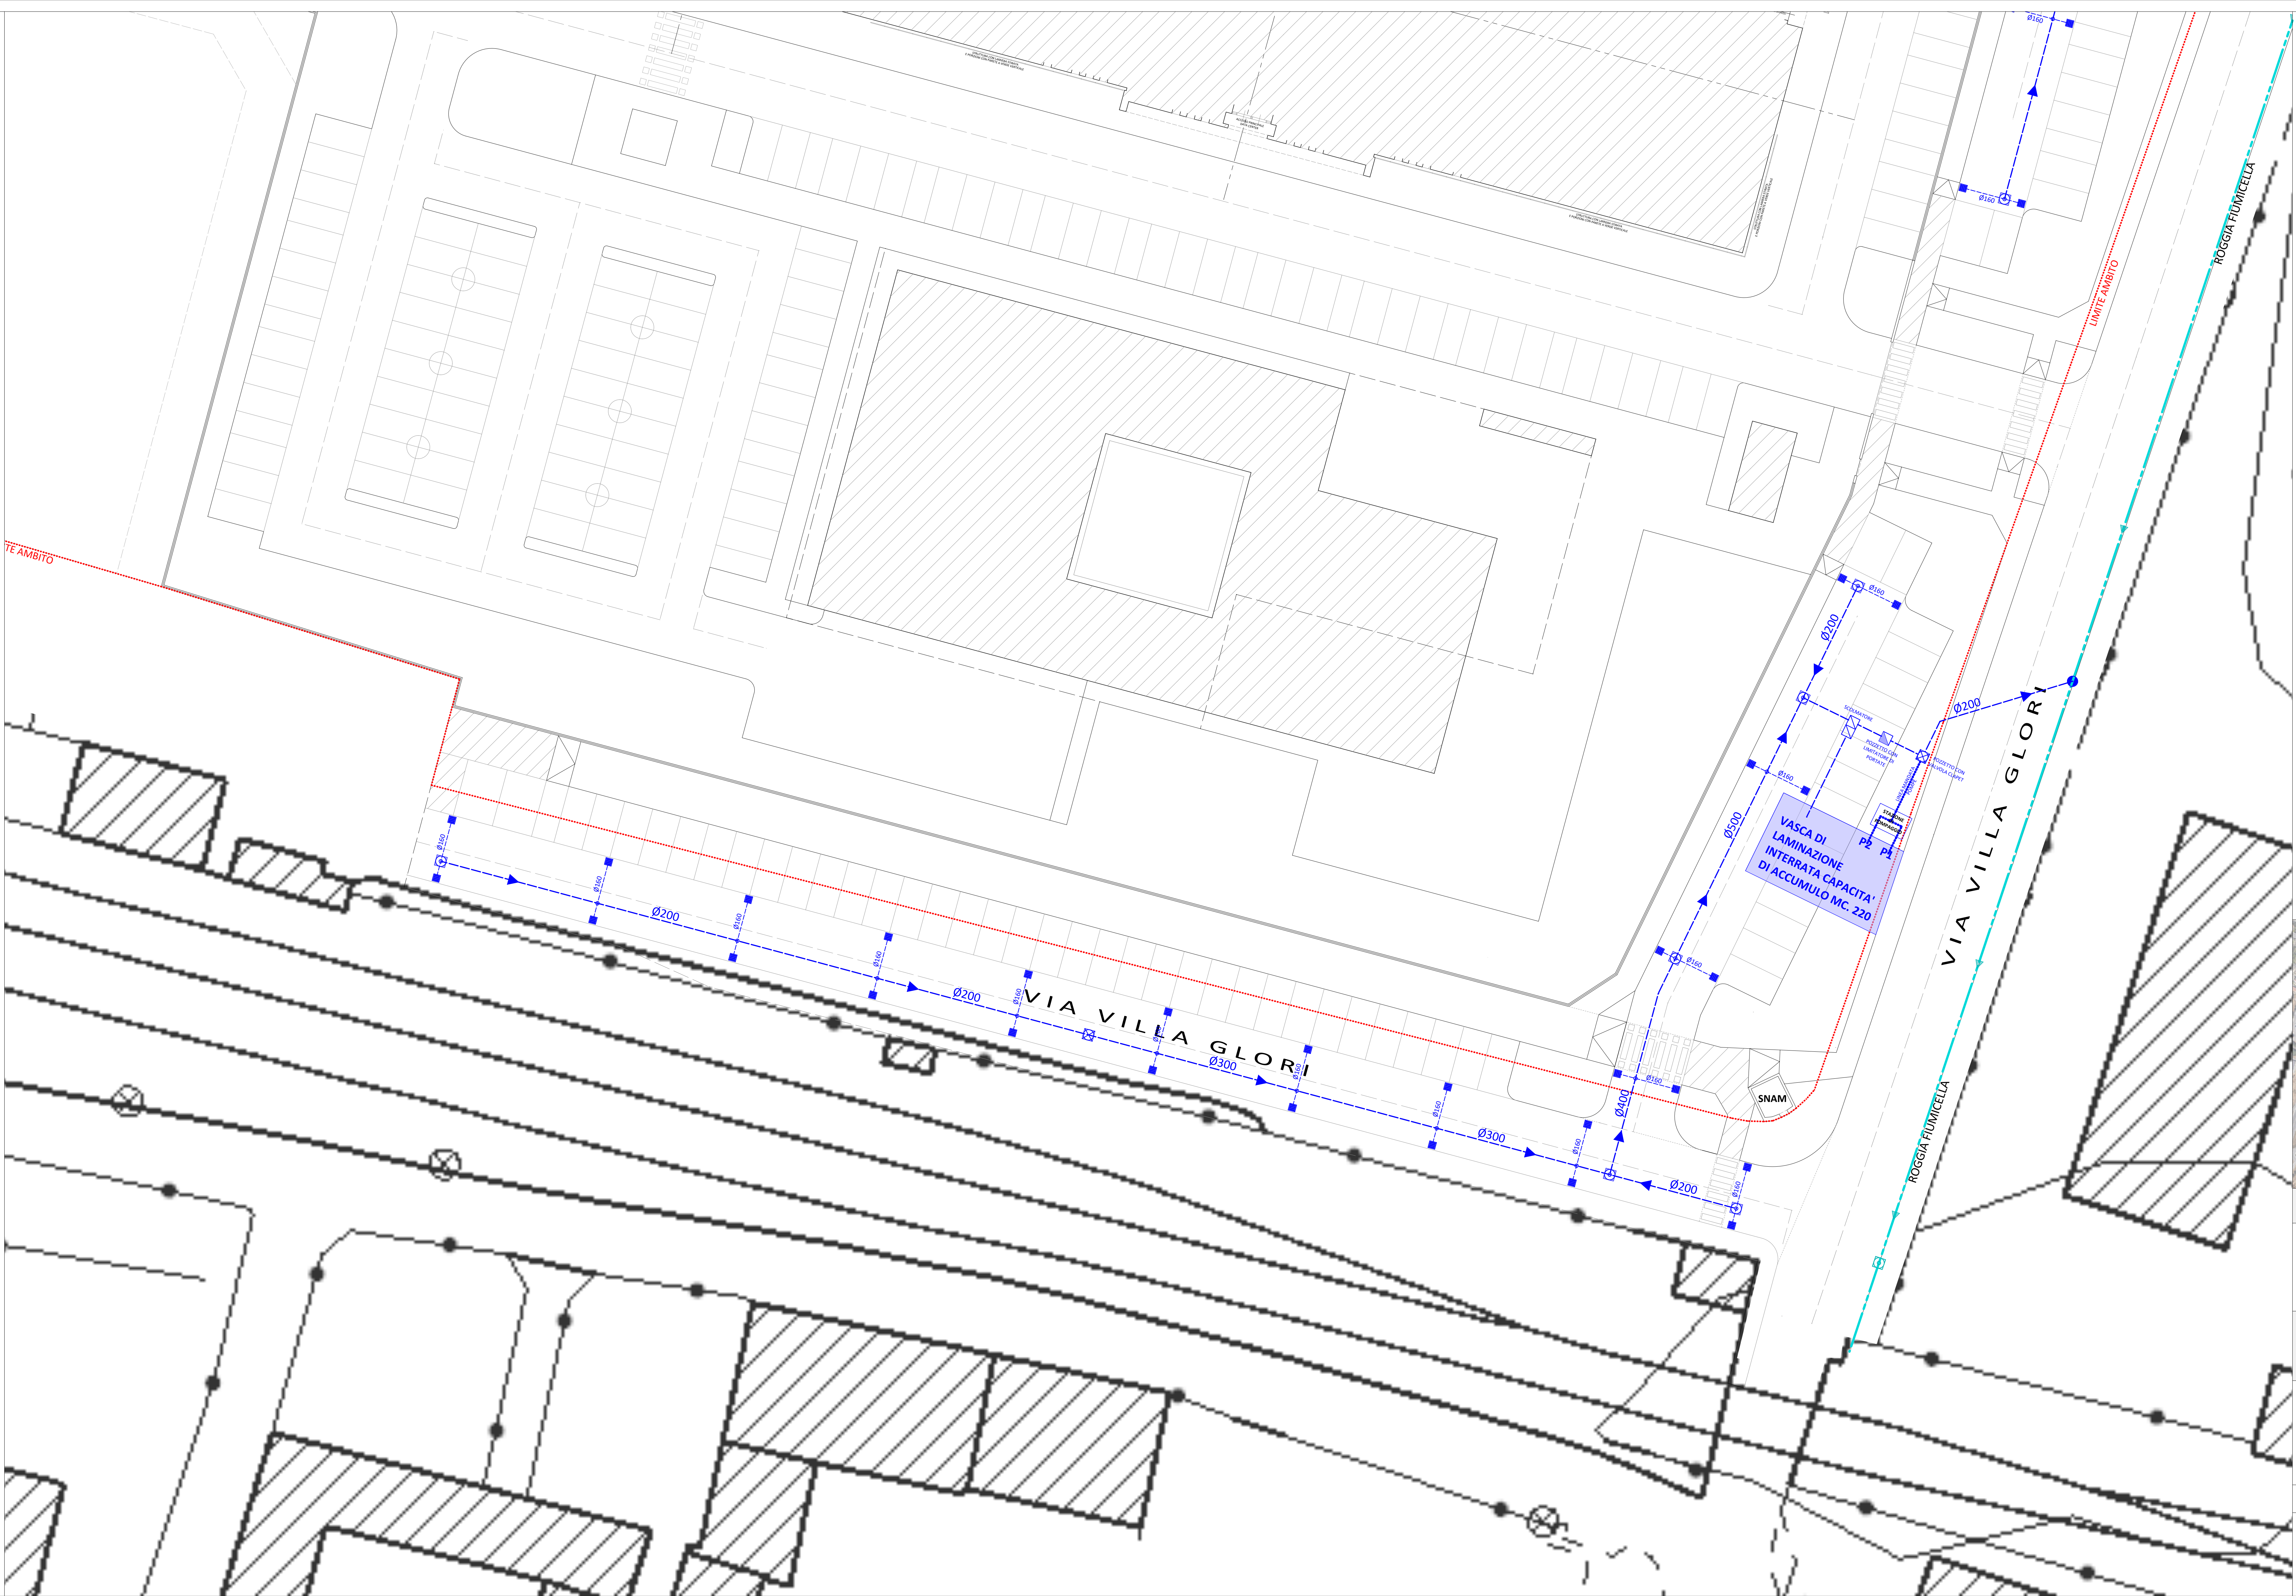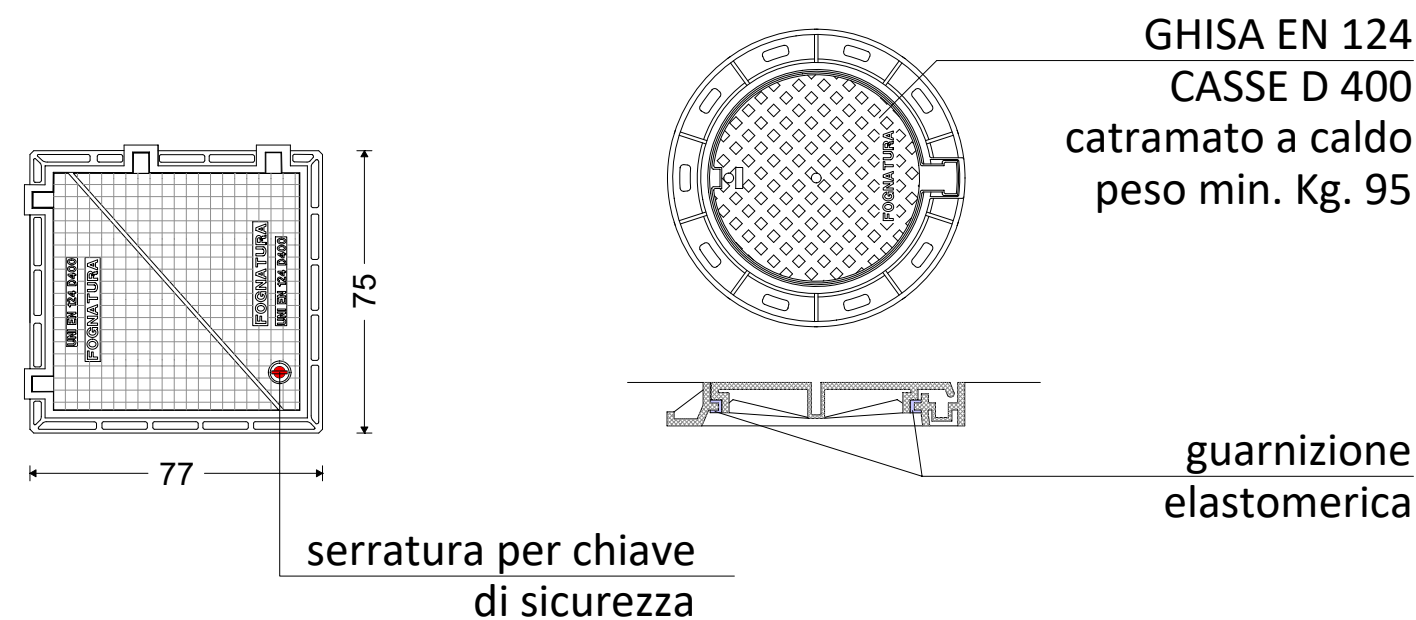

LINEE DELLA FOGNATURA BIANCA

NUOVE LINEE FOGANTURA BIANCA

LINEA PRINCIPALE DELLA FOGNATURA BIANCA

LINEA SECONDAIRA DELLA FOGNATURA BIANCA

POZZETTO DI ISPEZIONE LINEA FOGNATURA BIANCA

CADITOIE STRADALI CON PUNTO DI INNESTO SULLA LINEA

VASCA DI RACCOLTA ACQUE BIANCHE SCOLAMTORE SOTTOBACINO

VASCA DI LAMINAZIONE INTERRATA DI RACCOLTA DELLE ACQUE BIANCHE

STAZIONE DI POMPAGGIO

POZZETTO CON LIMITAOTIRE DI PORTATA

POZZETTO CON VALVOLA CLAPET

LINEA DI MANDATA POMPE DA VASCA DI LAMINAZIONE VERSO LINEA ACQUE BIANCHE SU VIA PUBBLICA

LINEE ESISTENTI FOGANTURA BIANCA

LINEA PRINCIPALE DI SCARICO DELLA FOGNATURA BIANCA PUBBLICA "ROGGIA FIUMICELLA"

POZZETTI DI ISPEZIONE ESISTENTI SULLA LINEA DELLA FOGNATURA BIANCA PUBBLICA "ROGGIA FIUMICELLA"

NUOVO ALLACCIAMENTO ALLA LINEA DELLA FOGNATURA BIANCA PUBBLICA "ROGGIA FIUMICELLA"

COMUNE DI BRESCIA (BS)

Arch. Paolo Terramoccia

Via Garibaldi n. 46 - 25011 Castenedolo (BS)
Mobile +39 340 2314426
paolo.terramoccia@gmail.com

Arch. Francesco Fogazzi

Via XXVII Febbraio n. 79 - 42042 Fabbrico (RE)
Mobile +39 335 7068012
arch.fogazzi@gmail.com

PEC: paolo.terramoccia@archiworldper.it

PEC: francesco.fogazzi@archiworldper.it

PIANO ATTUATIVO in VARIANTE al P.G.T.
nell'ambito del COMPARTO "AT - C.2.1. Ideal Clima - Ideal Standard"

REALIZZAZIONE di un NUOVO DATA CENTER e della NUOVA SEDE AZIENDALE della ditta INTRED SpA nell'ambito del COMPARTO "AT - C.2.1. Ideal Clima - Ideal Standard" - U.M.I. 1 - nell'area occupata dalla EX IDEAL STANDARD in Via Milano e Via Villa Glori.

DATA

Giugno 2025

SCALA

1:200

Foglio 110 NCT

Mappali 336, 360, 361, 362, 363, 364, 365, 366 e 367.

REVISIONE

2025_06

DATA

29/12/2025

COMMITTENTE: INTRED SpA

ELABORATO

PROGETTO delle URBANIZZAZIONI

RETE FONGATURA BIANCA
PLANIMETRIA GENERALE di PROGETTO
ZONA SUD

T19