





CAVIDOTTO RETE TELEFONICA E DATI
SCALA 1.20

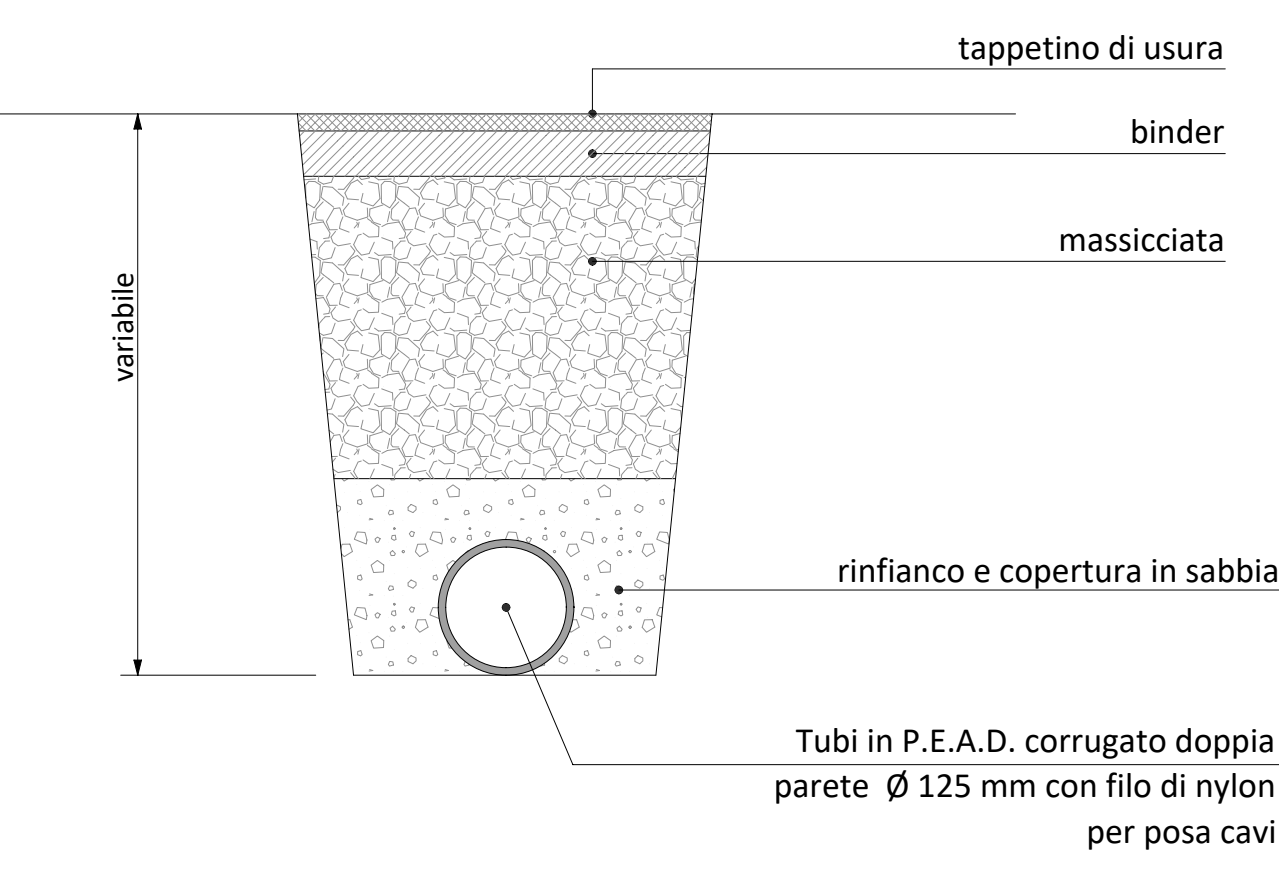

POZZETTO DI ISPEZIONE
SCALA 1.20

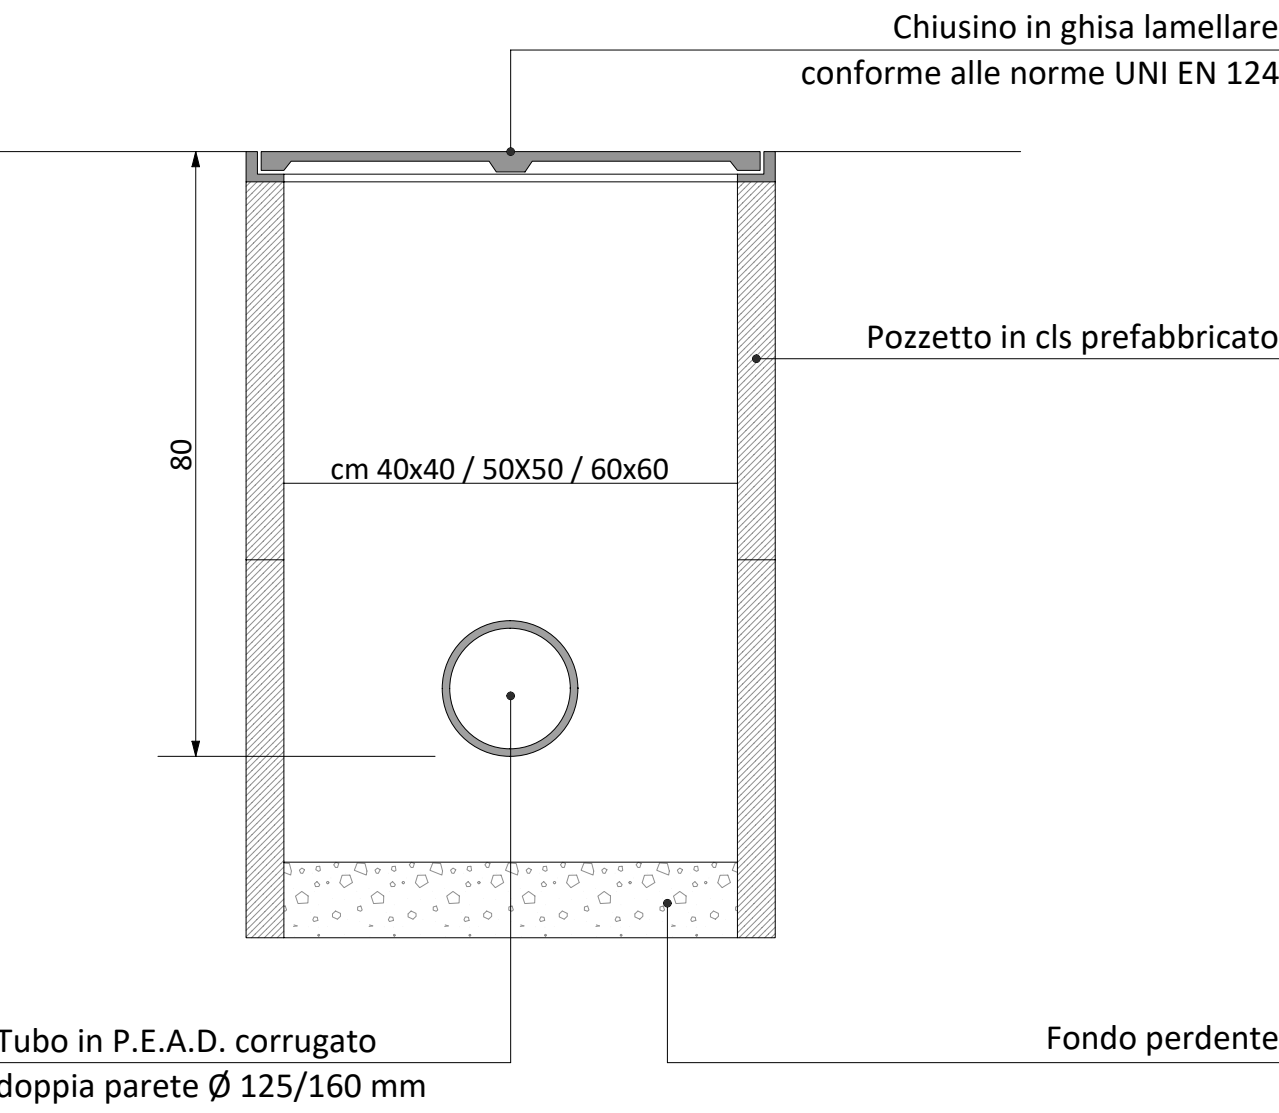

CAVIDOTTO LINEA ENERGIA ELETTRICA
SCALA 1:20

 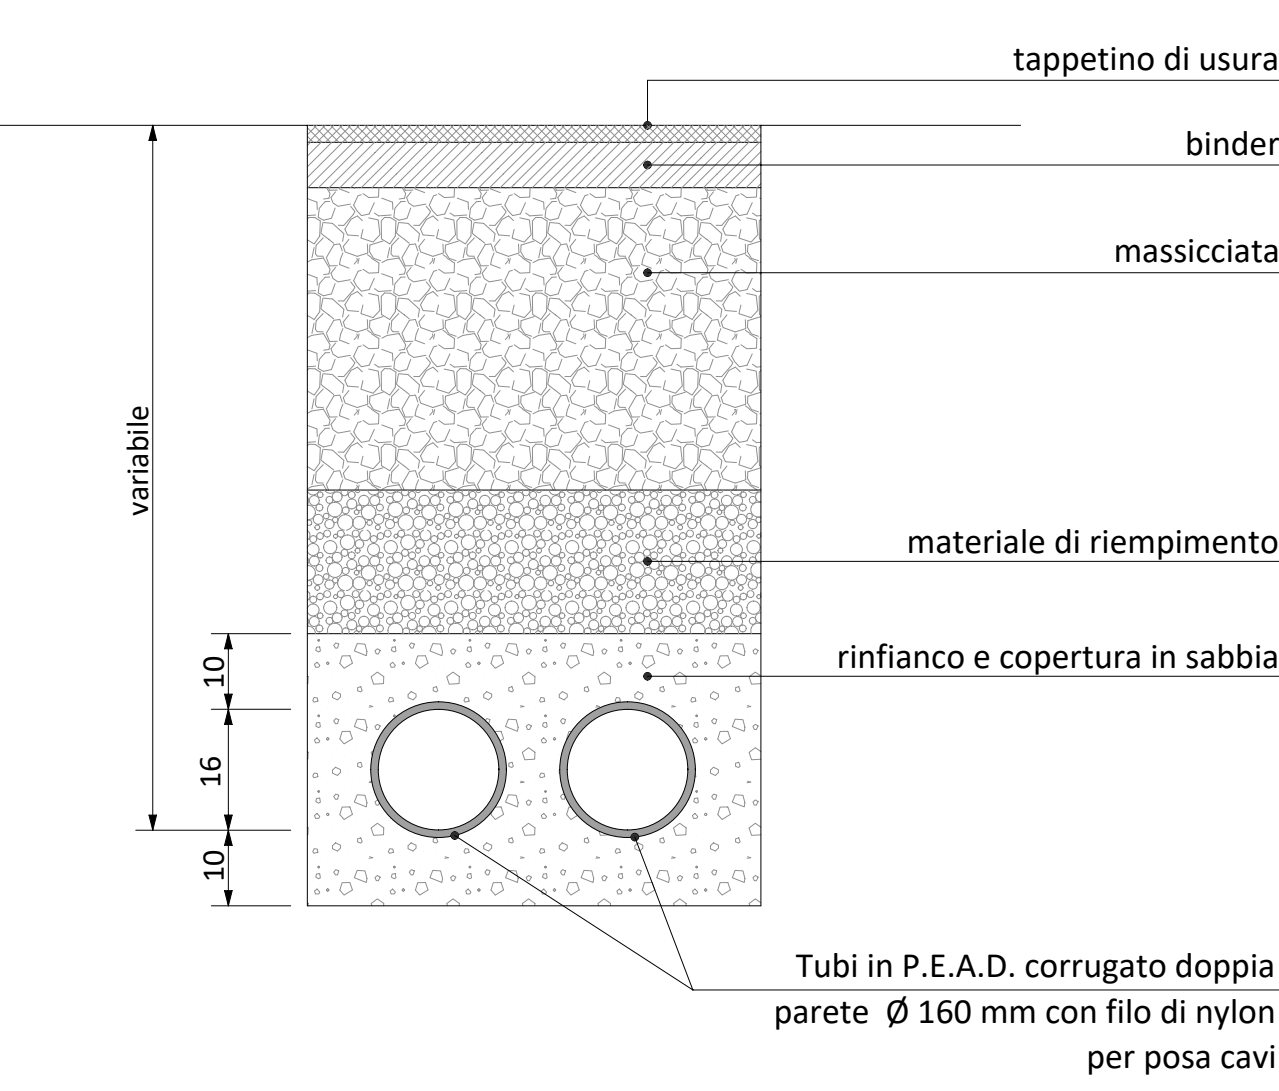

LINEA RETE ENERGIA ELETTRICA

LINEE ESISTENTI di distribuzione dell'ENERGIA ELETTRICA

- Reti ESISTENTE linea energia elettrica
- ALLACCIO per ESTENDIMENTO Rete ESISTENTE energia elettrica

NUOVE LINEE di distribuzione dell'ENERGIA ELETTRICA

- Linea INTERNA PRIVATA per distribuzione energia elettrica
- Pozzetti di ispezione per cavidotto linea energia elettrica
- ALLACCIO VANO CONTATORI su NUOVA RETE di DISTRIBUZIONE
- NUOVA RETE per ALLACCIO energia elettrica cavidotto BT PEAD Ø 160
- NUOVA RETE per distribuzione energia elettrica cavidotto BT PEAD Ø 160
- Pozzetti di ispezione per linea energia elettrica - misure int. cm. 50x50



COMUNE DI BRESCIA (BS)

Arch. Paolo Terramocia
Via Garibaldi n. 46 - 25014 Castenedolo (BS)
Mobile +39 340 2114426
paolo.terramocia@gmail.com

Arch. Francesco Fogazzi
Via XXVII Febbraio n. 79 - 42012 Fabricio (RE)
Mobile +39 325 7668012
arch.fogazzi@gmail.com

PEC: paolo.terramocia@archiworldpec.it

PEC: francesco.fogazzi@archiworldpec.it

PIANO ATTUATIVO in VARIANTE al P.G.T.
nell'ambito del COMPARTO "AT - C.2.1. Ideal Clima - Ideal Standard"

REALIZZAZIONE di un NUOVO DATA CENTER e della NUOVA SEDE AZIENDALE della ditta INTRED SpA nell'ambito del COMPARTO "AT - C.2.1. Ideal Clima - Ideal Standard" - U.M.I. 1 - nell'area occupata dalla EX IDEAL STANDARD in Via Milano e Via Villa Glori.

Foglio 110 NCT
Mappali 336, 360, 361, 362, 363, 364, 365, 366 e 367.

COMMITTENTE: INTRED SpA

PROGETTO delle URBANIZZAZIONI

RETE ENERGIA ELETTRICA
PLANIMETRIA GENERALE di PROGETTO
ZONA NORD

Giugno 2025
1:200
2025_06 29/12/2025

ELABORATO

T22