

Il diagramma illustra la struttura di un tubo di drenaggio a parete doppia. La sezione trasversale del tubo è composta da diversi strati: un sottile strato superiore di "tappetino di usura", seguito da uno strato di "binder", e un ampio strato centrale di "massicciata" (riempimento a grana grossa). All'interno del tubo, nella parte inferiore, è presente un "rinforzo e copertura in sabbia" che circonda un "Tubi in P.E.A.D. corrugato doppia parete Ø 125 mm con filo di nylon per posa cavi". Una dimensione "variabile" è indicata per la lunghezza della sezione superiore del tubo.

Chiusino in ghisa lamellare
conforme alle norme UNI EN 124

Pozzetto in cls prefabbricato

cm 40x40 / 50x50 / 60x60

80

Tubo in P.E.A.D. corrugato
doppia parete Ø 125/160 mm

Fondo pendente

tappetino di usura

binder

massicciata

variabile

materiale di riempimento


rinfiaccio e copertura in sabbia

10

16

10


Tubi in P.E.A.D. corrugato doppia parete Ø 160 mm con filo di nylon per posa cavi

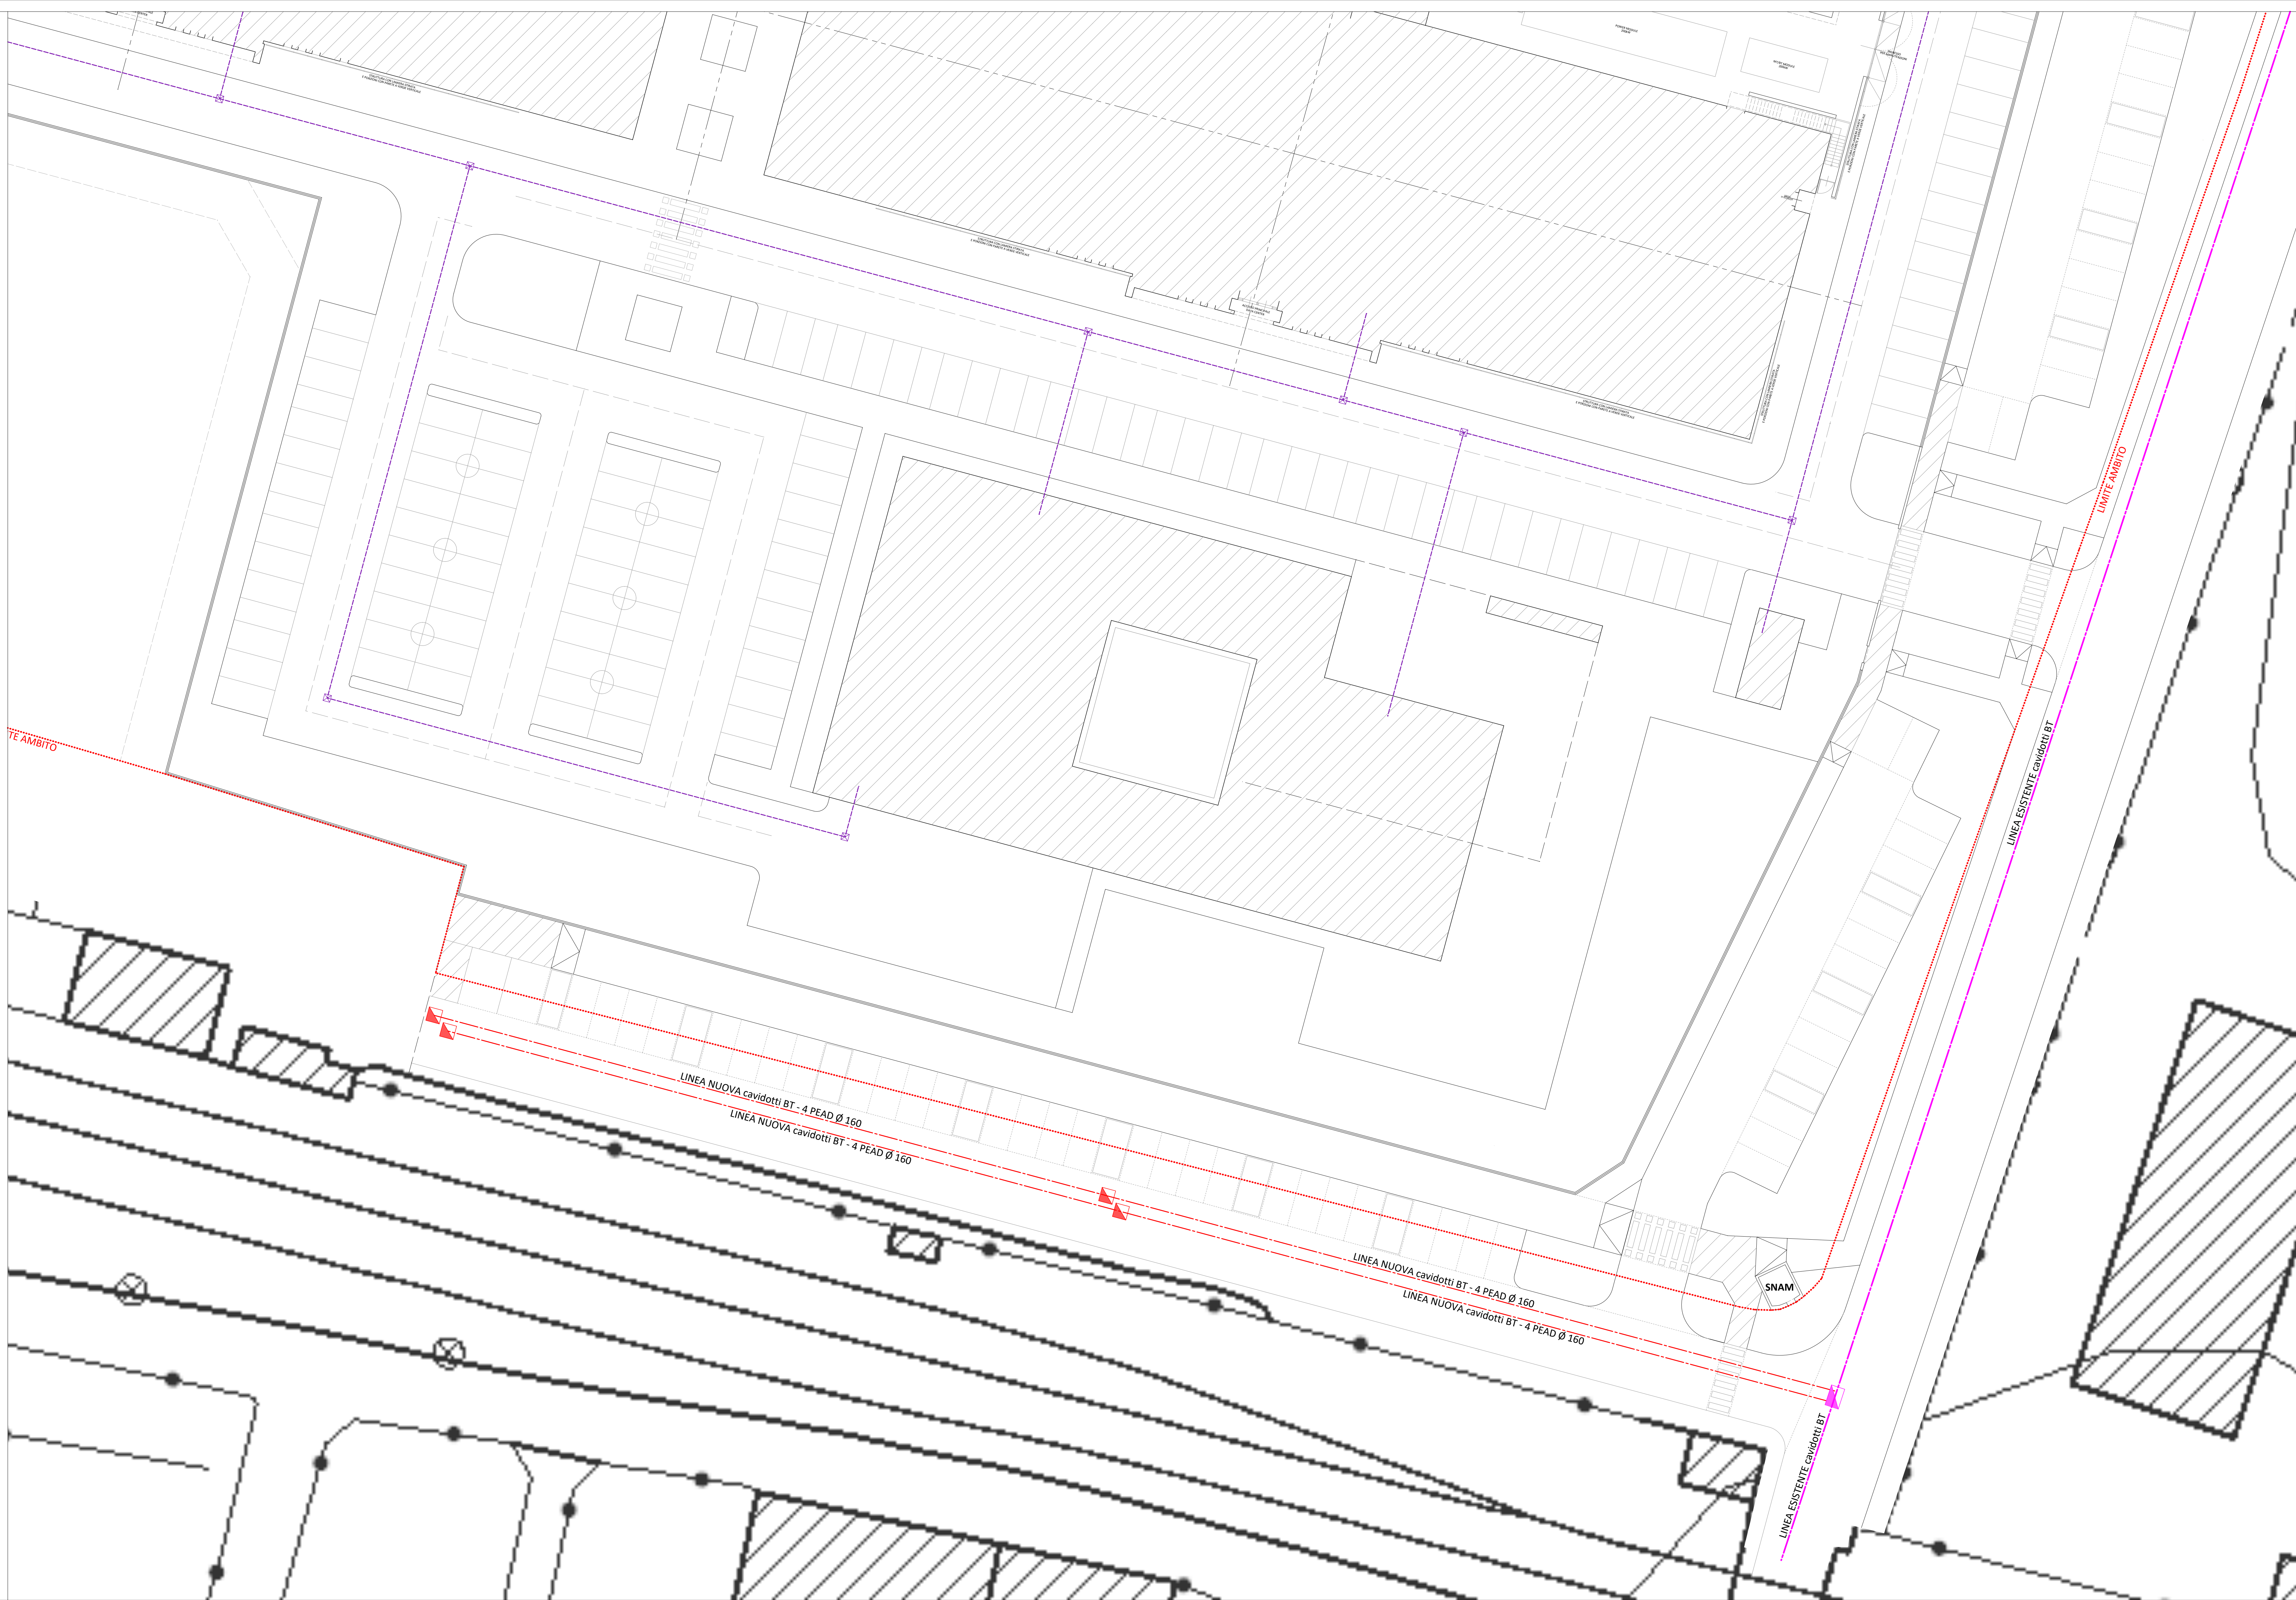

 Rete ESISTENTE linea energia elettrica

 ALLACCIO per ESTENDIMENTO Rete ESISTENTE energia elettrica

	Linea INTERNA PRIVATA per distribuzione energia elettrica
	Pozzetti di ispezione per cavidotto liena energia elettrica
	ALLACCIO VANO CONTATORI su NUOVA RETE di DISTRIBUZIONE
	NUOVA RETE per ALLACCIO energia elettrica cavidotto BT PEAD Ø 160
	NUOVA RETE per distribuzione energia elettrica cavidotto BT PEAD Ø 160
	Pozzetti di ispezione per liena energia elettrica - misure int. cm. 50x50

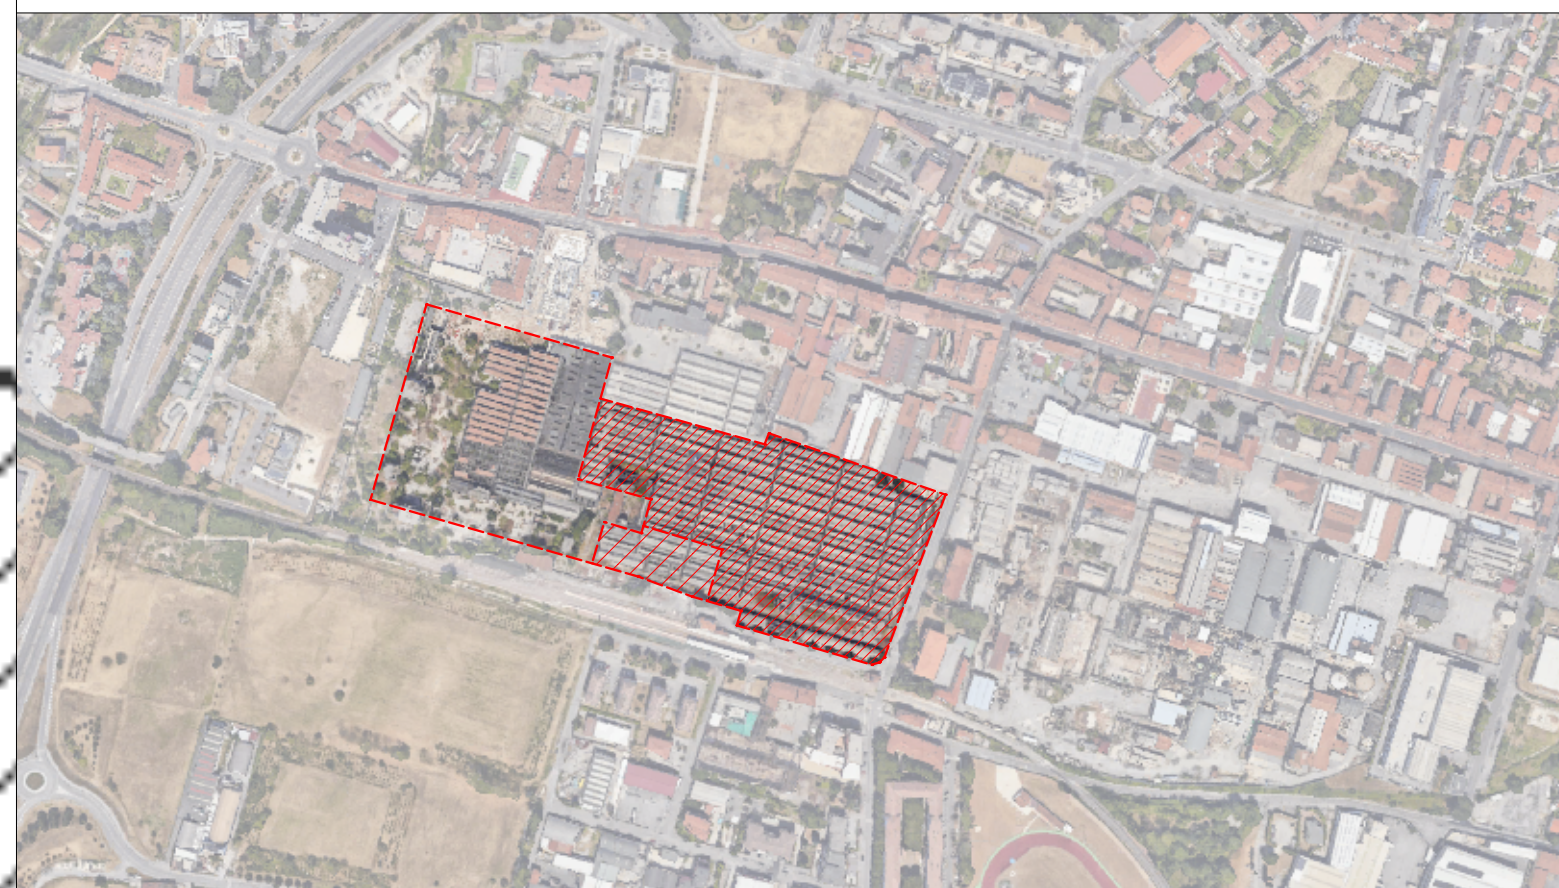

Arch. Paolo Terramoccia
Via Garibaldi n. 46 - 25014 Castenedolo (BS)
Mobile +39 340 2314426
paolo.terramoccia@gmail.com

Arch. Francesco Fogazzi
Via XXVII Febbraio n. 79 - 42042 Fabbrico (RE)
Mobile +39 335 7068012
arch.fogazzi@gmail.com

PEC paolo.terramoccia@archiworldpec.it

PEC francesco.fogazzi@archiworldpec.it

REALIZZAZIONE di un NUOVO DATA CENTER e della NUOVA SEDE AZIENDALE della ditta INTRED SpA nell'ambito del COMPARTO "AT - C.2.1. Ideal Clima - Ideal Standard" - **U.M.I. 1** - nell'area occupata dalla EX IDEAL STANDARD in Via Milano e Via Villa Glori.

Foglio 110 NCT
Mappale 336, 360, 361, 362, 363, 364, 365, 366 e 367

COMMITTENTE: **INTRED SpA**

PROGETTO delle URBANIZZAZIONI

RETE ENERGIA ELETTRICA

ZONA SU

Giugno 2025

1:200

2025 06	DATA
29/12/2025	

ELABORATO

1652

14.0

1.10
