




POSA di TUBAZIONE in PVC e PEAD
Scala 1:20

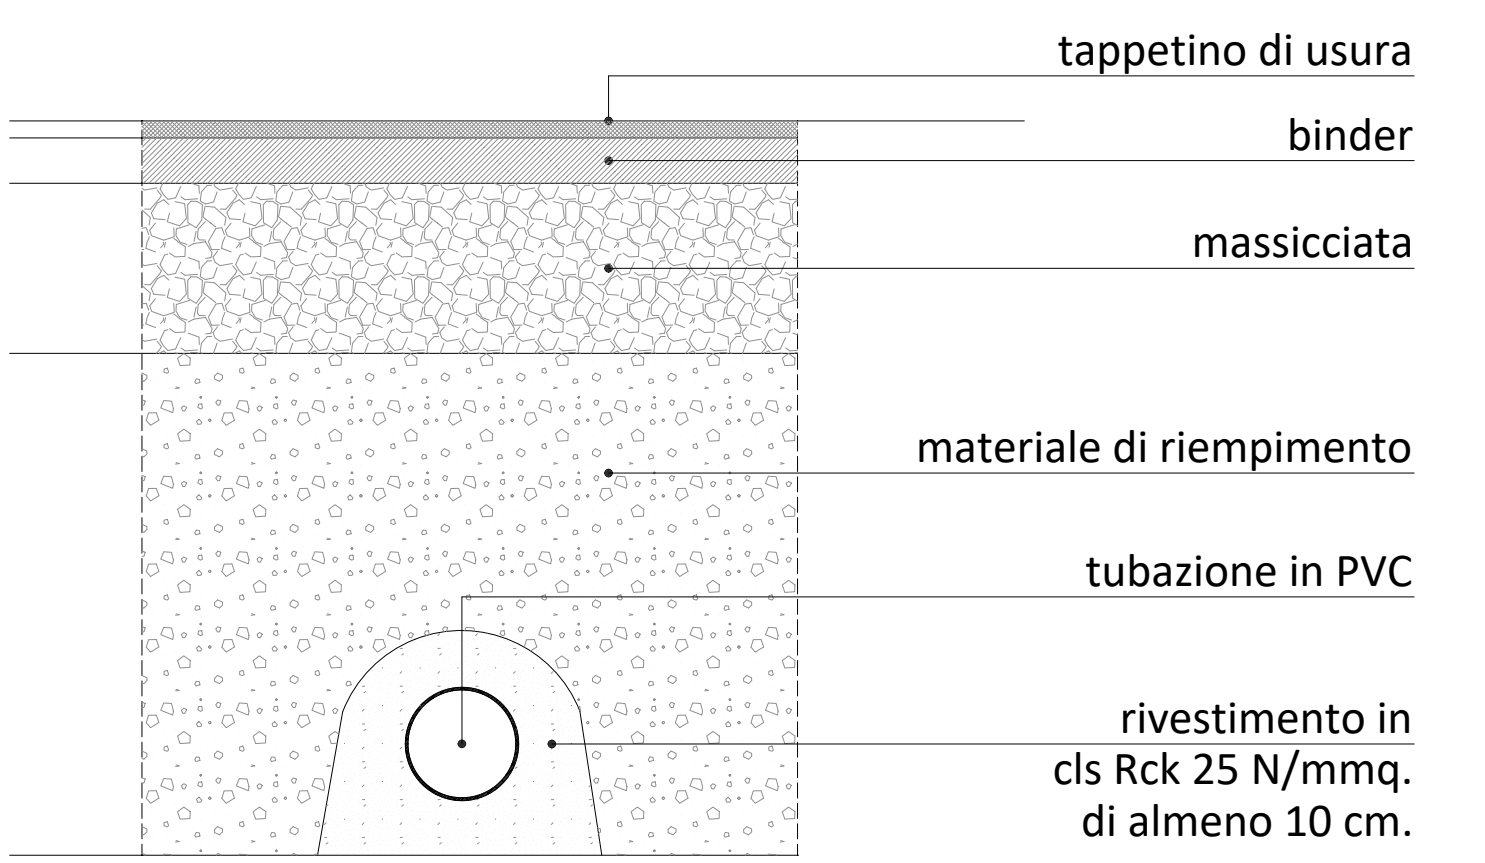



SEZIONE di POSA di TIPO
Scala 1:20

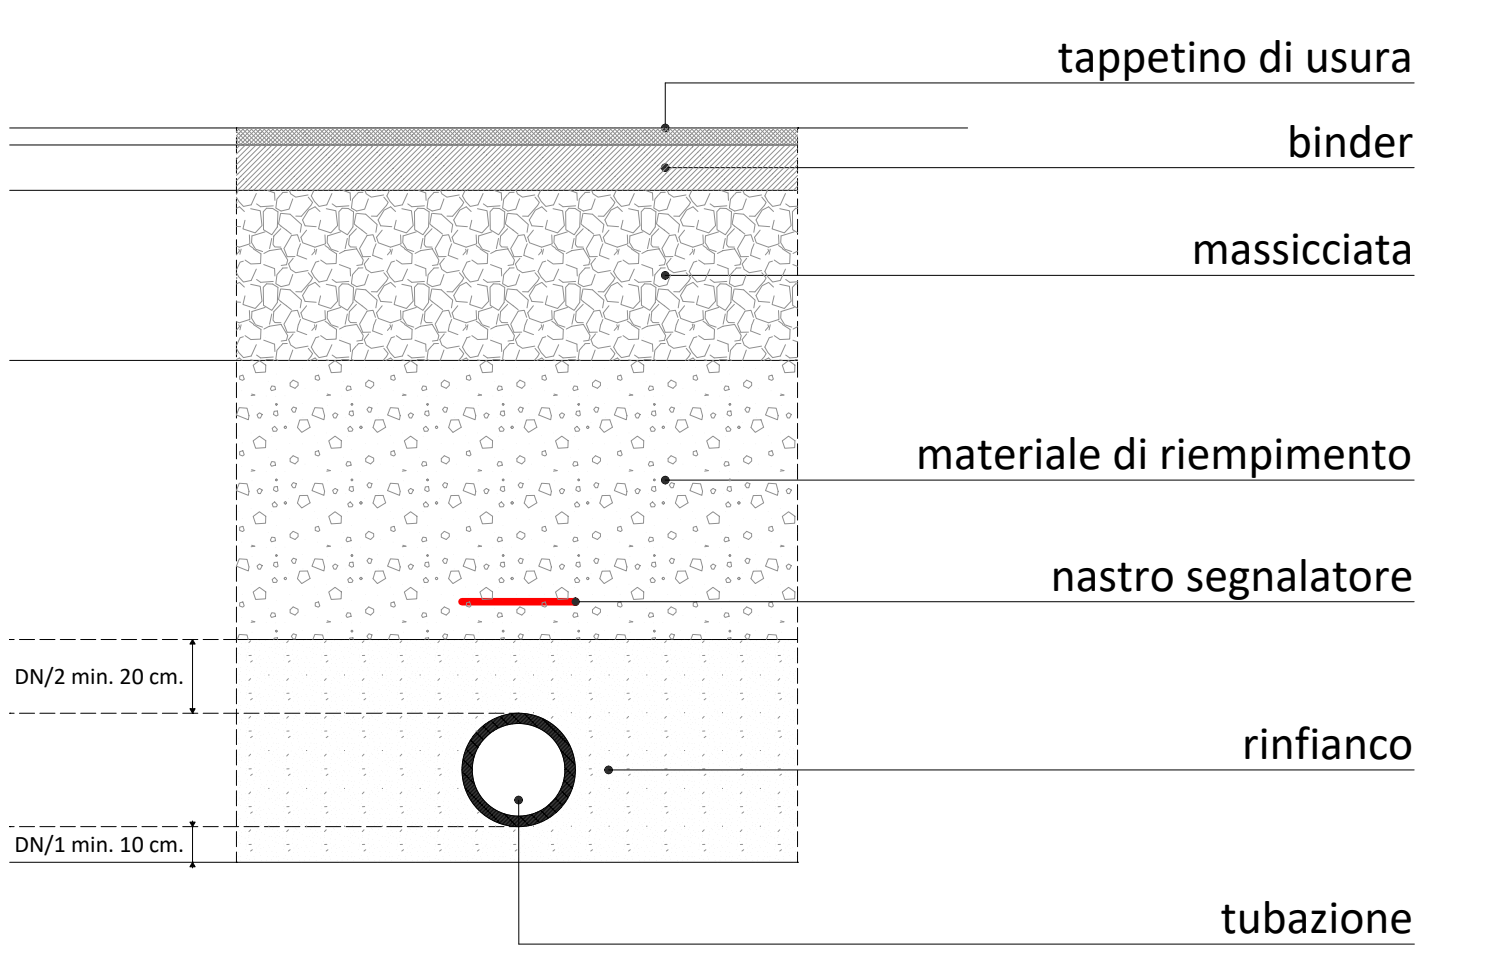

POZZETTO DI ISPEZIONE
SCALA 1:20

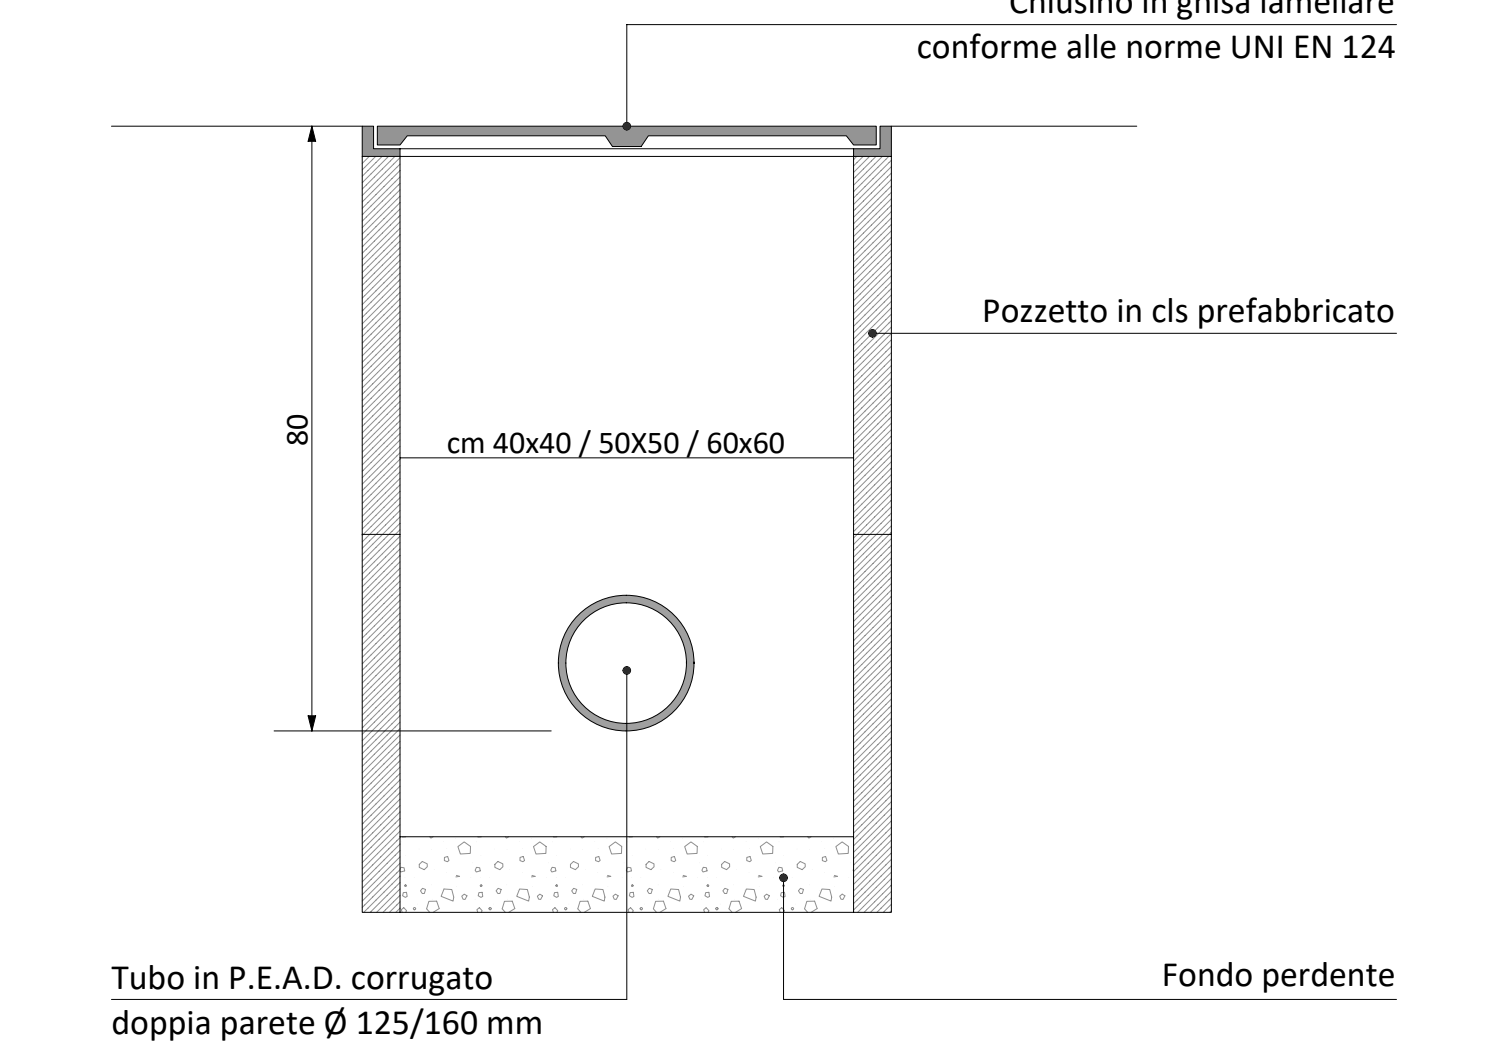

PARTICOLARE DERIVAZ. ALLACCI PRIVATI
SCALA 1:20

 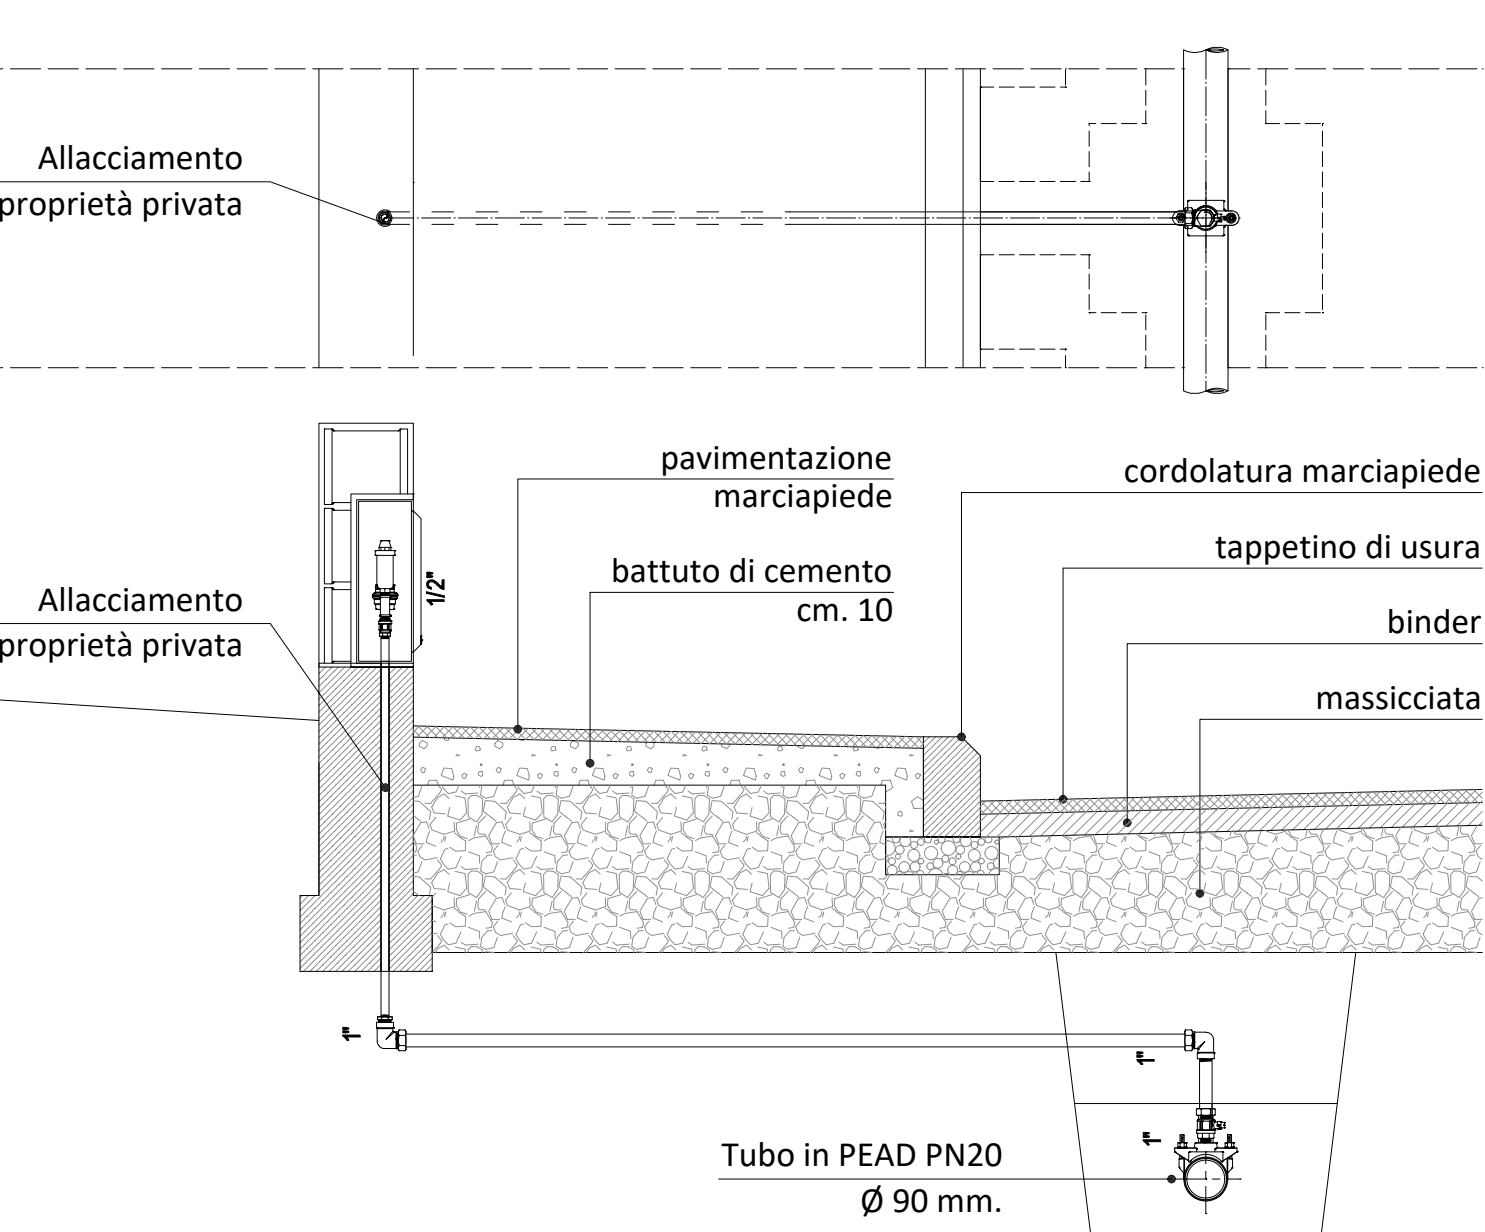


LINEA RETE ACQUA POTABILE

LINEA ACQUA POTABILE ESISTENTE

- RETE ESISTENTE di distribuzione dell'ACQUA POTABILE
- POZZETTO di ISPEZIONE con SARACINESCA ESISTENTE
- POZZETTO di ISPEZIONE ESISTENTE

NUOVA LINEA ACQUA POTABILE

- NUOVA RETE di distribuzione dell'ACQUA POTABILE
- NUOVO POZZETTO di ISPEZIONE con SARACINESCA
- NUOVO POZZETTO di ISPEZIONE
- NUOVA DERIVAZIONE per ALLACCIO PRIVATO
- NUOVA NICCHIA CONTATORI per ALLACCIO PRIVATO
- NUOVA LINEA INTERNA per ALLACCIO PRIVATO
- NUOVO ALLACCIO per IRRIGAZIONE VERDE PUBBLICO
- NUOVA LINEA irrigazione ALA GOCCOLANTE

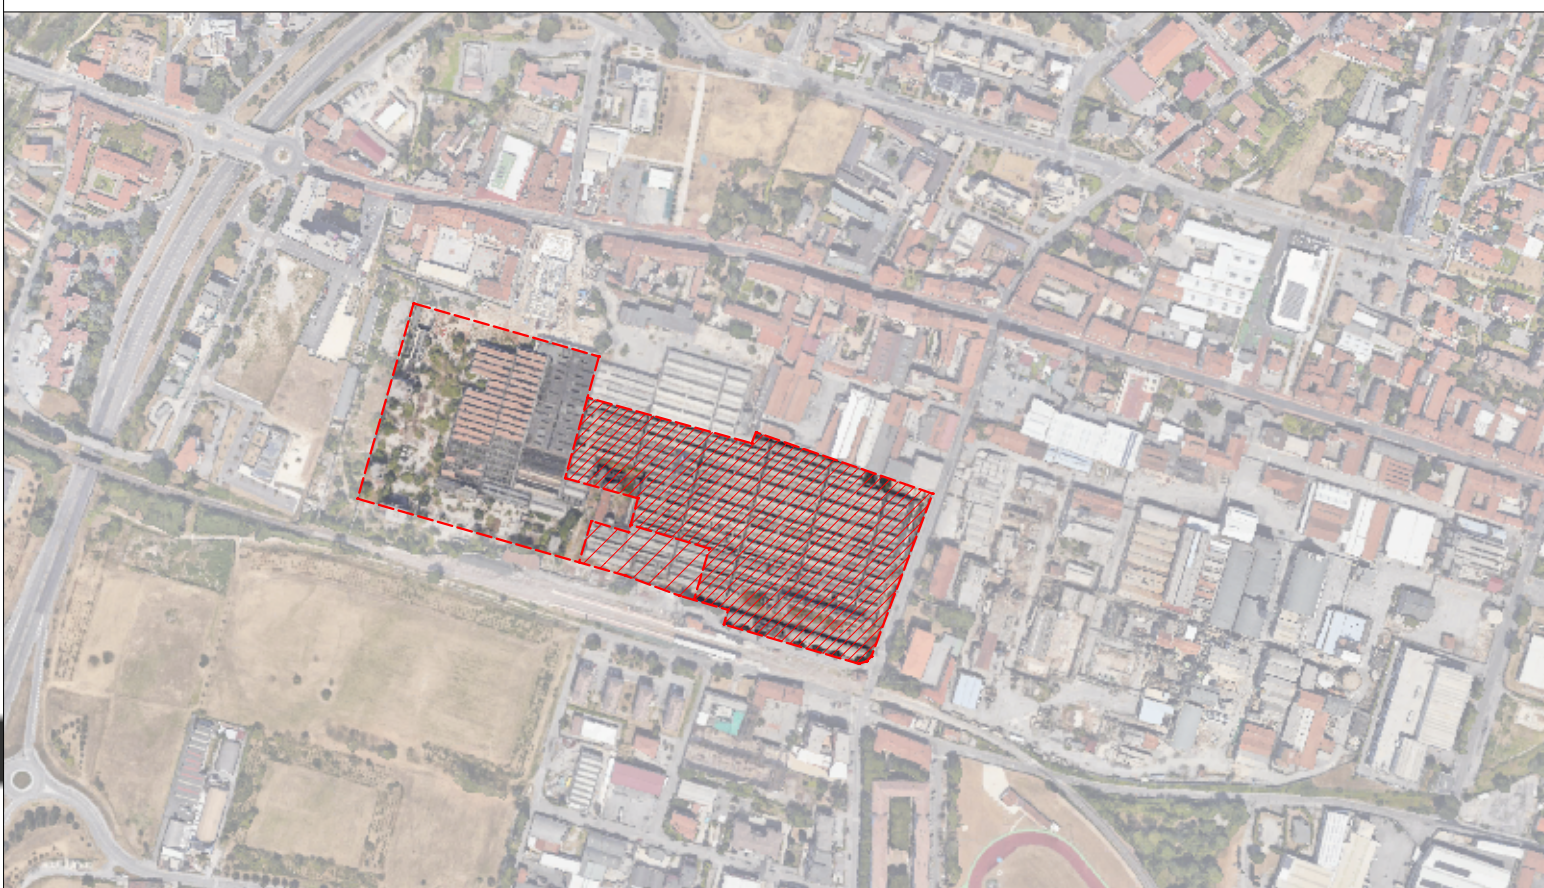

COMUNE DI BRESCIA (BS)

Arch. Paolo Terramocia
Via Garibaldi n. 40 - 25013 Castiglione (BS)
Mobile +39 340 231426
paolo.terramocia@gmail.com

PEC: paolo.terramocia@archiworldpec.it

Arch. Francesco Fogazzi
Via XXVII Febbraio n. 79 - 42012 Fabbro (RE)
Mobile +39 335 708012
arch.fogazzi@gmail.com

PEC: francesco.fogazzi@archiworldpec.it

PIANO ATTUATIVO in VARIANTE al P.G.T.
nell'ambito del COMPARTO "AT - C.2.1. Ideal Clima - Ideal Standard"

REALIZZAZIONE di un NUOVO DATA CENTER e della NUOVA SEDE AZIENDALE della ditta INTRED SpA nell'ambito del COMPARTO "AT - C.2.1. Ideal Clima - Ideal Standard" - U.M.I. 1 - nell'area occupata dalla EX IDEAL STANDARD in Via Milano e Via Villa Glori.

Foglio 110 NCT
Mappali 336, 360, 361, 362, 363, 364, 365, 366 e 367.

COMMITTENTE: INTRED SpA

PROGETTO delle URBANIZZAZIONI

RETE IDRICA
PIANIMETRIA GENERALE di PROGETTO
ZONA NORD

Giugno 2025

1:200

2025_06 29/12/2025

ELABORATO

T24