





SEZIONE di POSA di TIPO
Scala 1:20

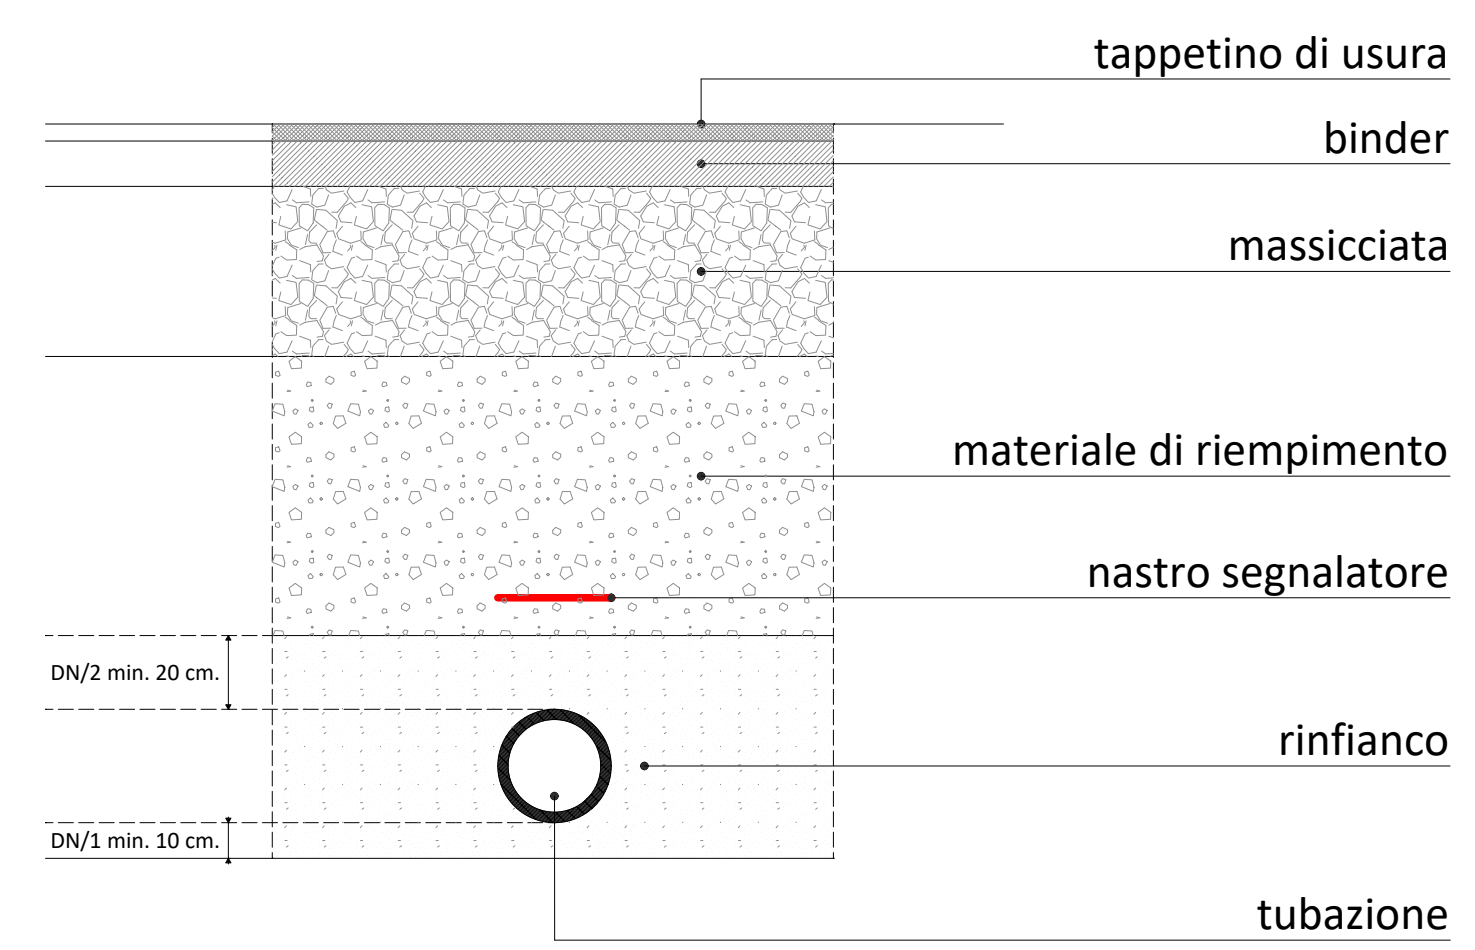

POZZETTO DI ISPEZIONE
SCALA 1:20

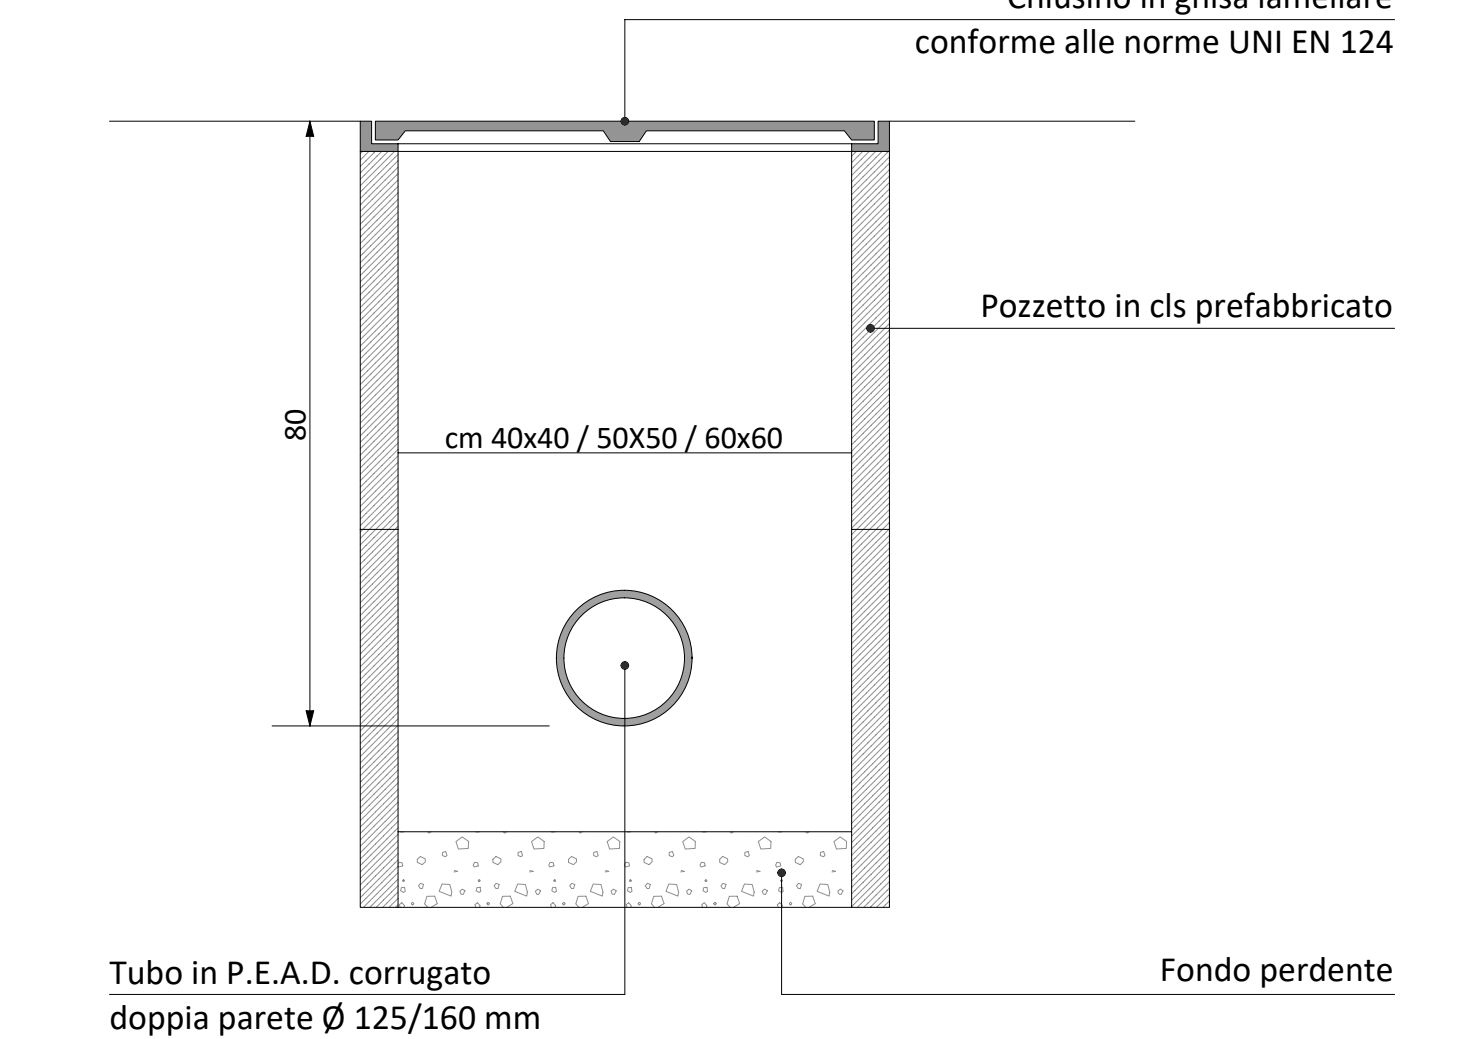

PARTICOLARE DERIVAZ. ALLACCI PRIVATI
SCALA 1:20

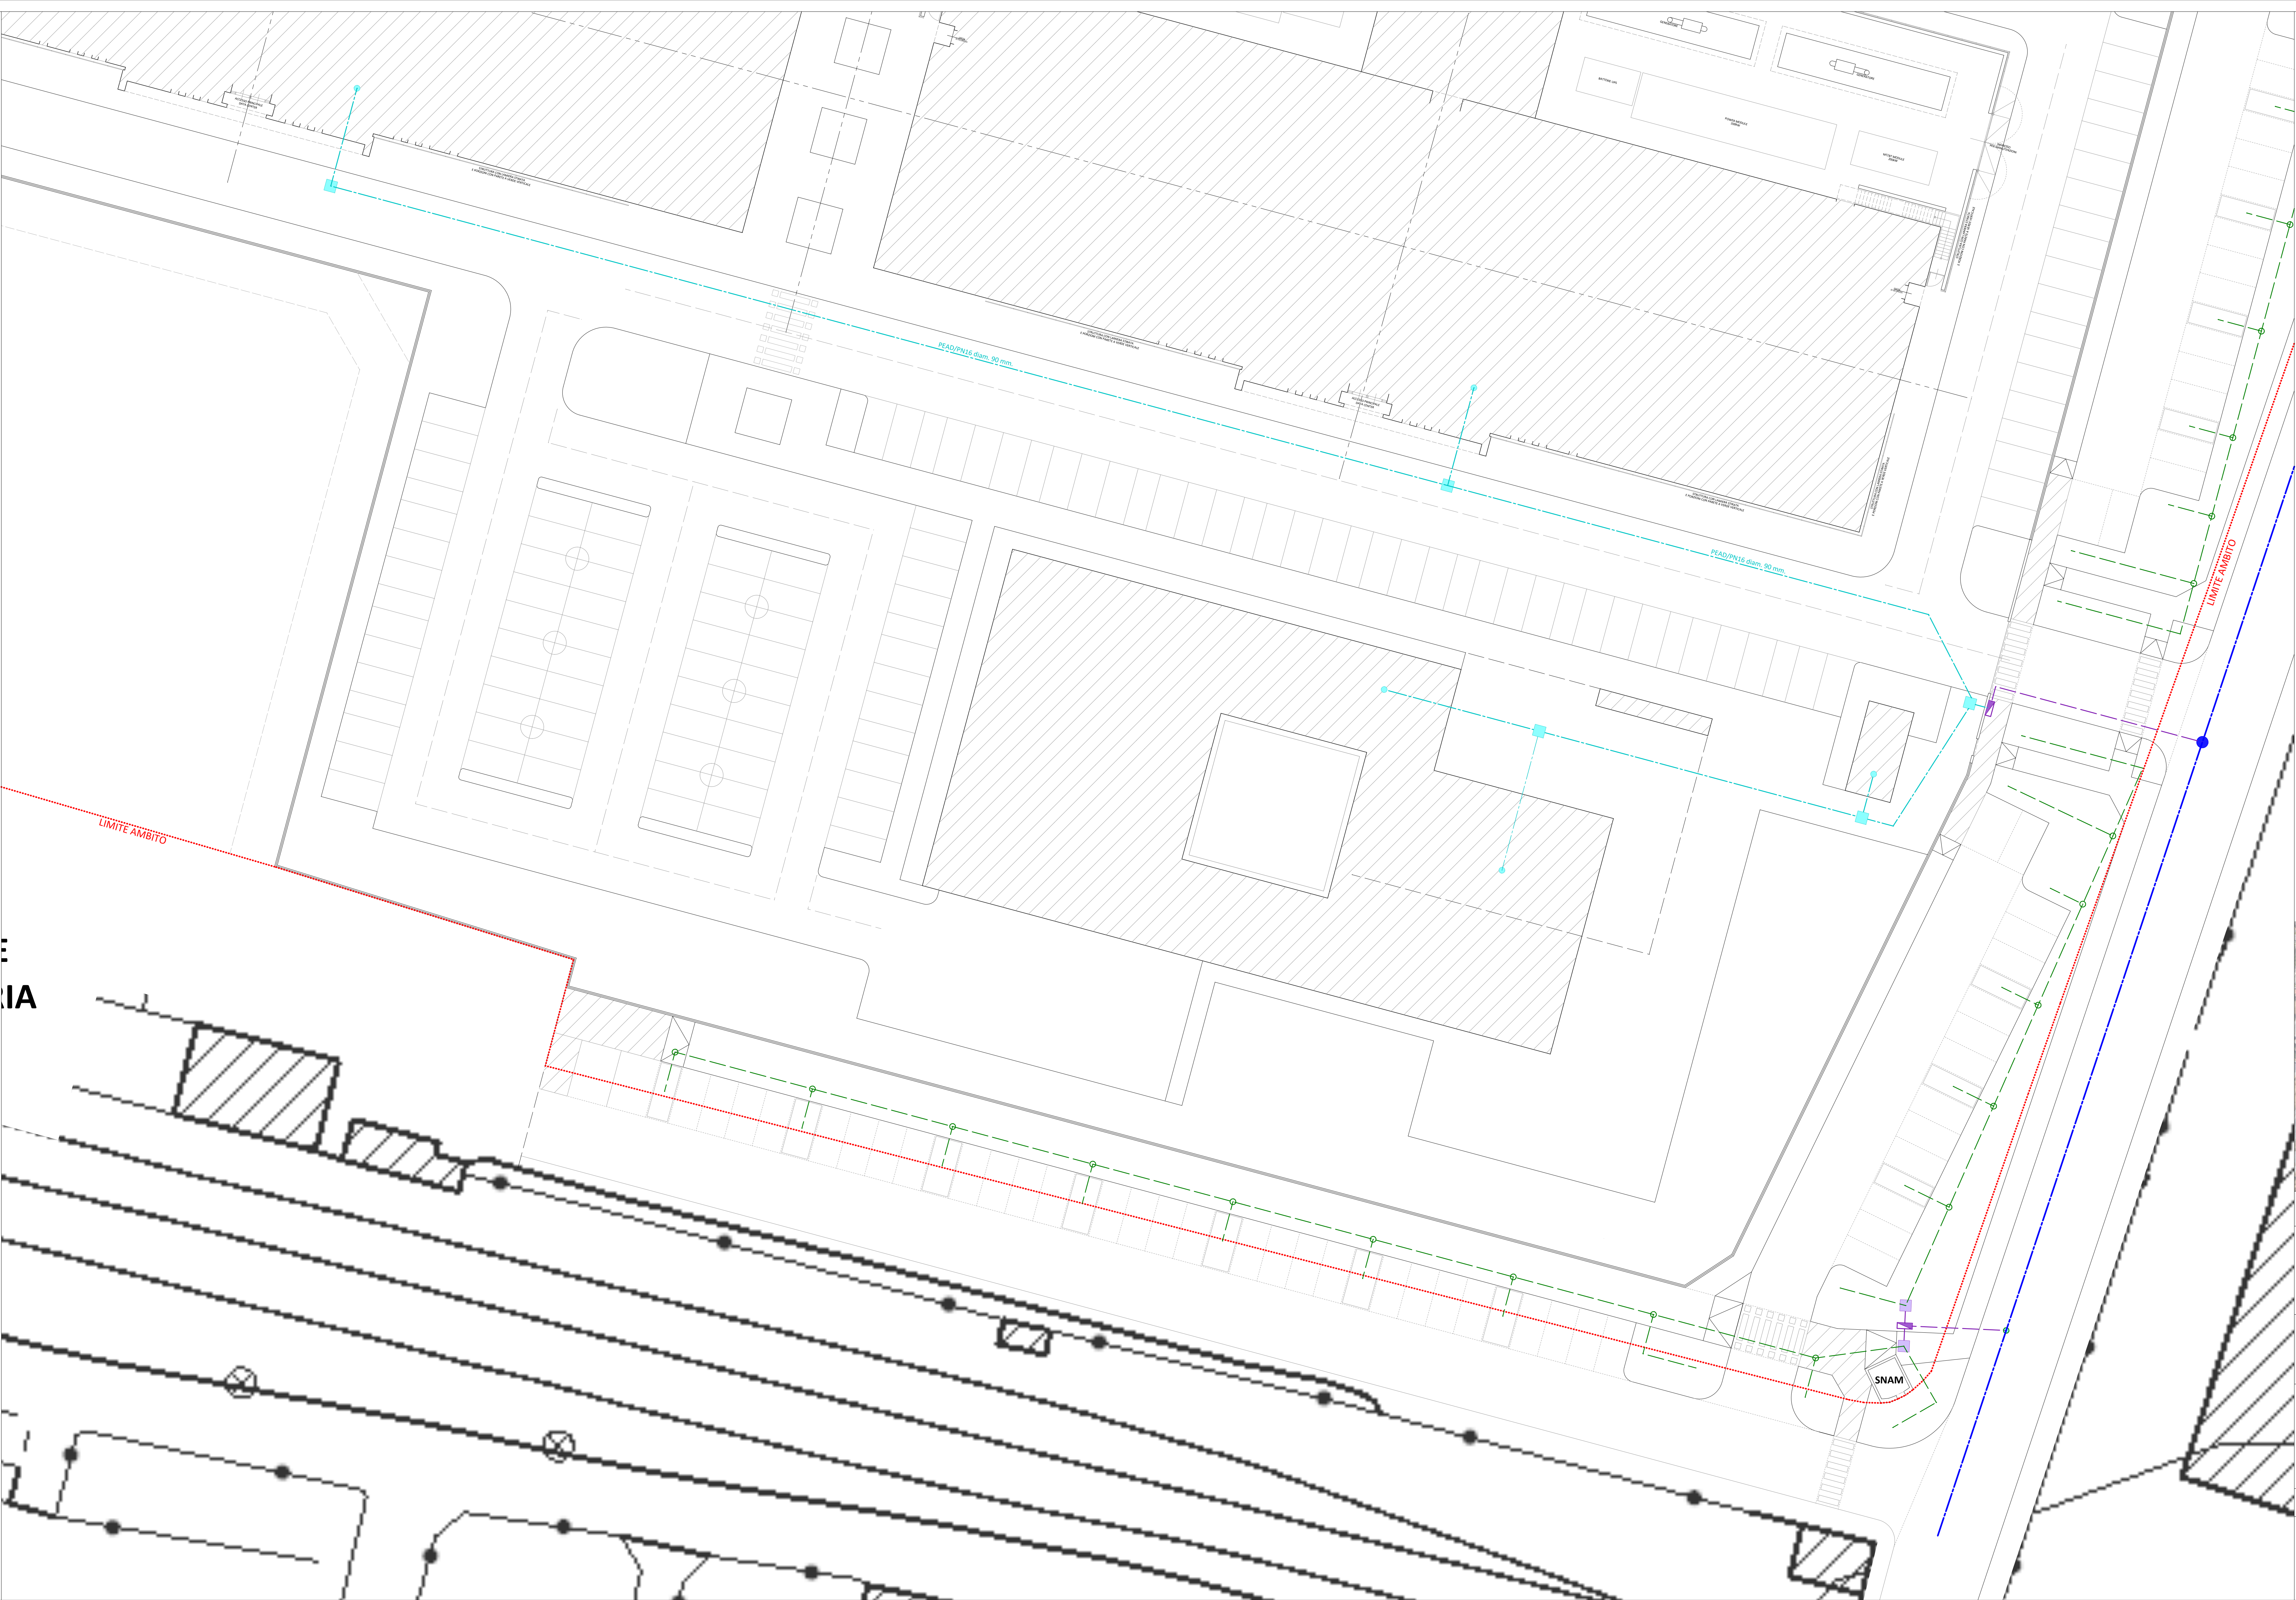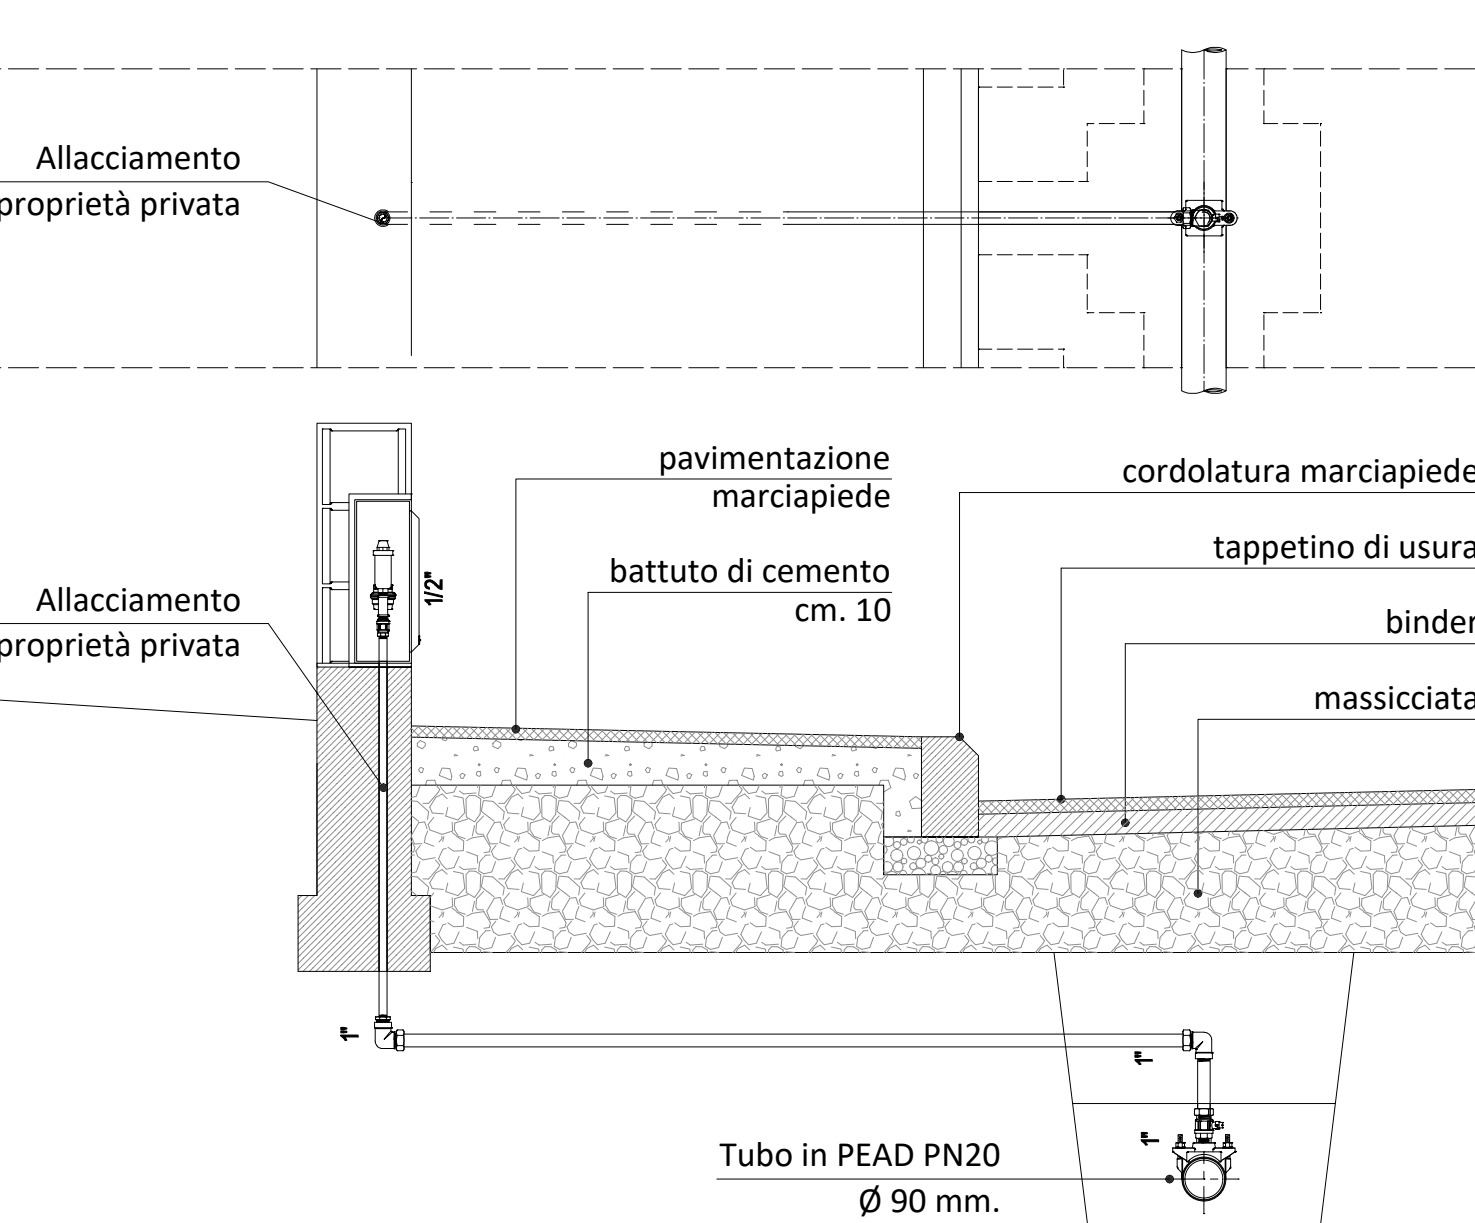

LINEA RETE ACQUA POTABILE

LINEA ACQUA POTABILE ESISTENTE

- RETE ESISTENTE di distribuzione dell'ACQUA POTABILE
- POZZETTO di ISPEZIONE con SARACINESCA ESISTENTE
- POZZETTO di ISPEZIONE ESISTENTE

NUOVA LINEA ACQUA POTABILE

- NUOVA RETE di distribuzione dell'ACQUA POTABILE
- NUOVO POZZETTO di ISPEZIONE con SARACINESCA
- NUOVO POZZETTO di ISPEZIONE
- NUOVA DERIVAZIONE per ALLACCIO PRIVATO
- NUOVA NICCHIA CONTATORI per ALLACCIO PRIVATO
- NUOVA LINEA INTERNA per ALLACCIO PRIVATO
- NUOVO ALLACCIO per IRRIGAZIONE VERDE PUBBLICO
- NUOVA LINEA irrigazione ALA GOCCIOLANTE



COMUNE DI BRESCIA (BS)

Arch. Paolo Terramoccia
Via Garibaldi n. 46 - 25014 Castenedolo (BS)
Mobile +39 340 2314426
paolo.terramoccia@gmail.com

Arch. Francesco Fogazzi
Via XXVII Febbraio n. 79 - 42042 Fabbrico (RE)
Mobile +39 335 7068012
arch.fogazzi@gmail.com

PEC: paolo.terramoccia@archiworldpec.it

PEC: francesco.fogazzi@archiworldpec.it

**PIANO ATTUATIVO in VARIANTE al P.G.T.
nell'ambito del COMPARTO "AT - C.2.1. Ideal Clima - Ideal Standard"**

REALIZZAZIONE di un NUOVO DATA CENTER e della NUOVA SEDE AZIENDALE della ditta INTRED SpA nell'ambito del COMPARTO "AT - C.2.1. Ideal Clima - Ideal Standard" - U.M.I. 1 - nell'area occupata dalla EX IDEAL STANDARD in Via Milano e Via Villa Giori.

DATA	Giugno 2025	
SCALA	1:200	
REVISIONE	2025_06	29/12/2025
COMMITTENTE: INTRED SpA	ELABORATO	

PROGETTO delle URBANIZZAZIONI

RETE IDRICA
PLANIMETRIA GENERALE di PROGETTO
ZONA SUD

T25