





CAVIDOTTO RETE TELEFONICA E DATI  
SCALA 1:20

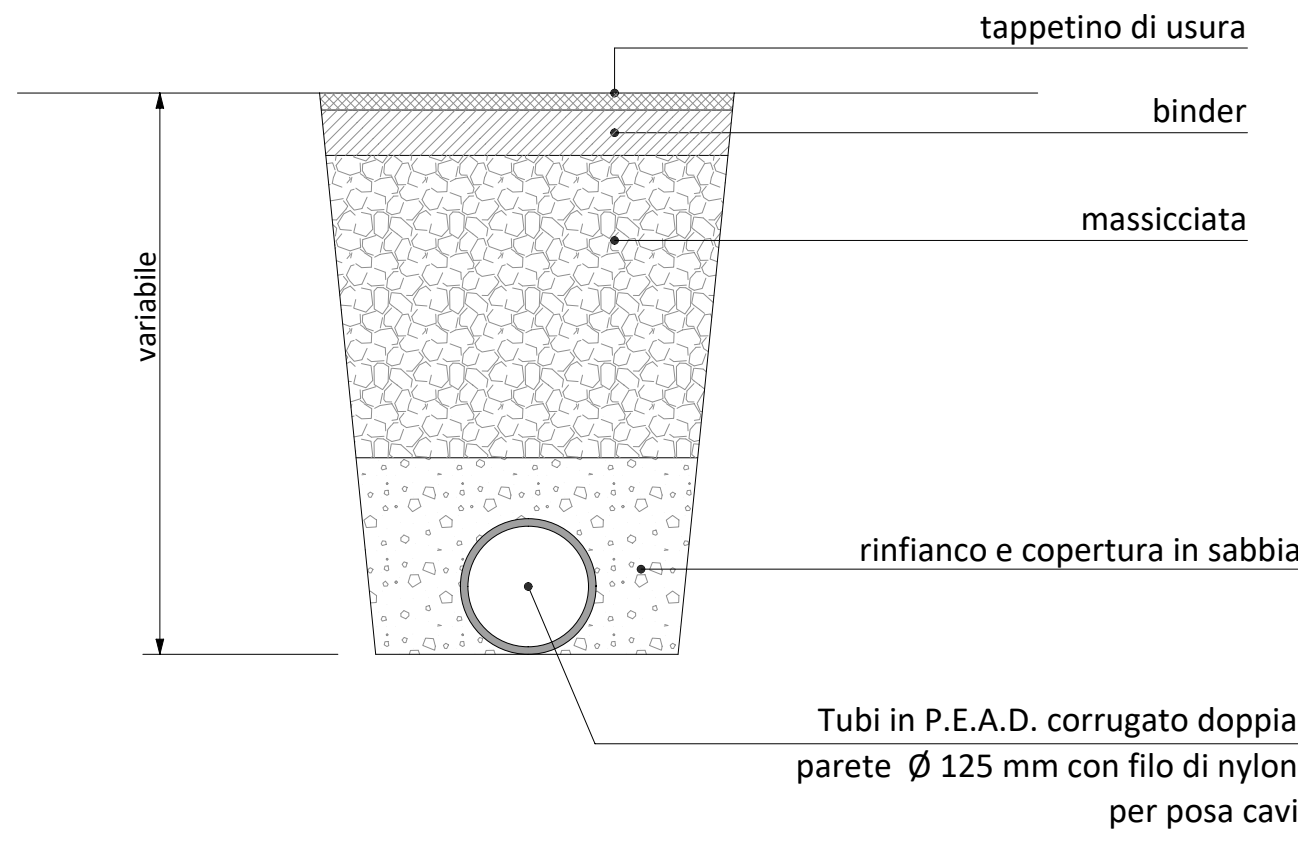

POZZETTO DI ISPEZIONE  
SCALA 1:20

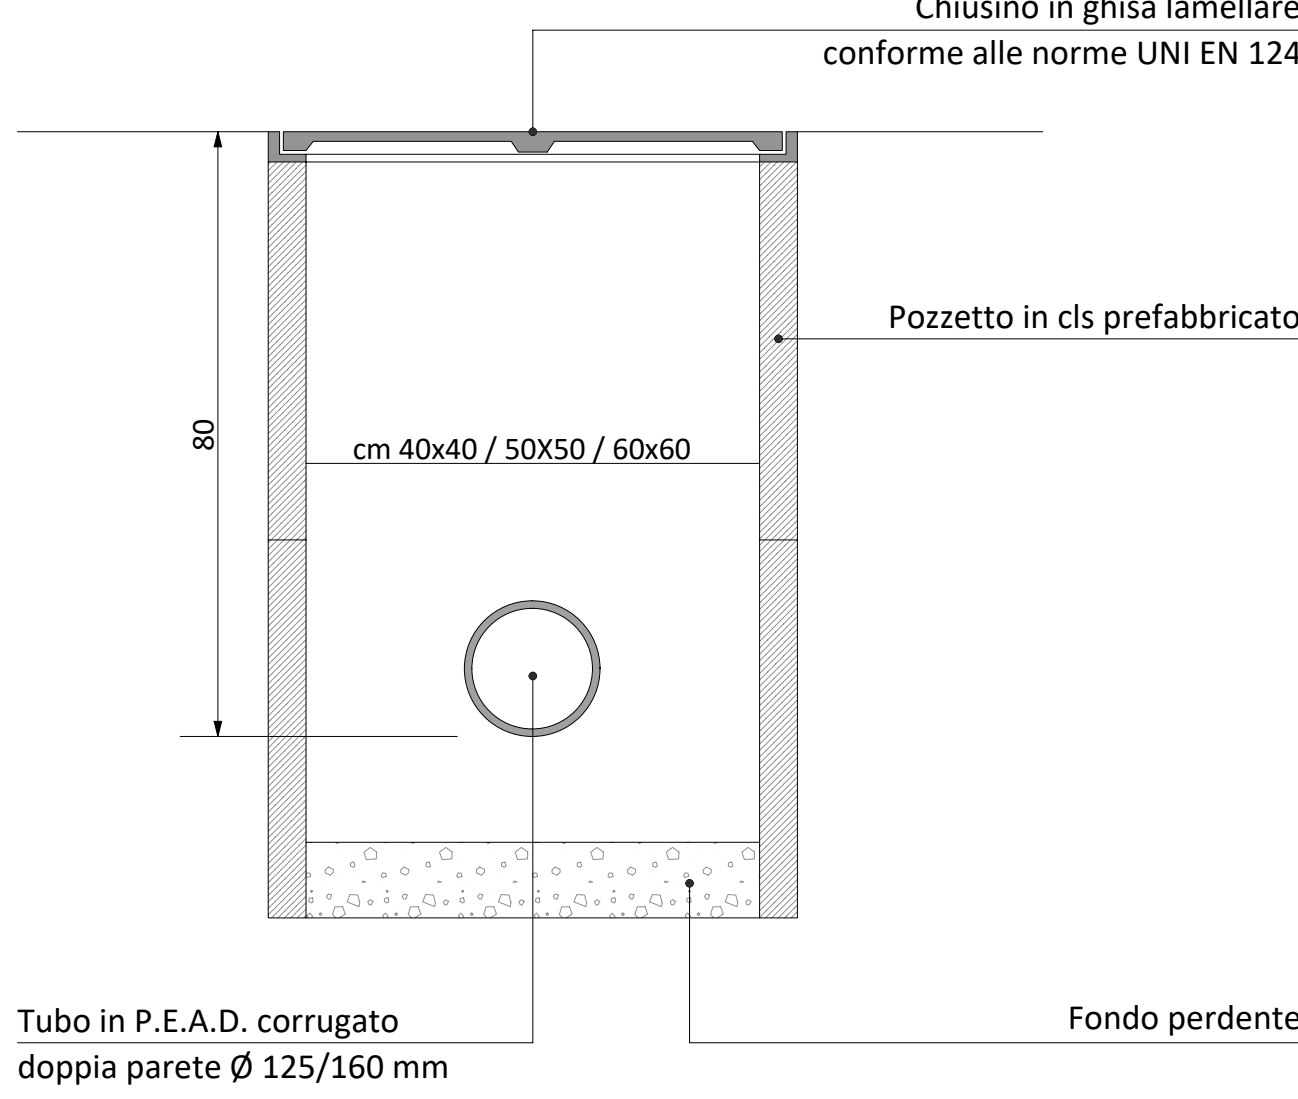

CAVIDOTTO LINEA ENERGIA ELETTRICA  
SCALA 1:20

 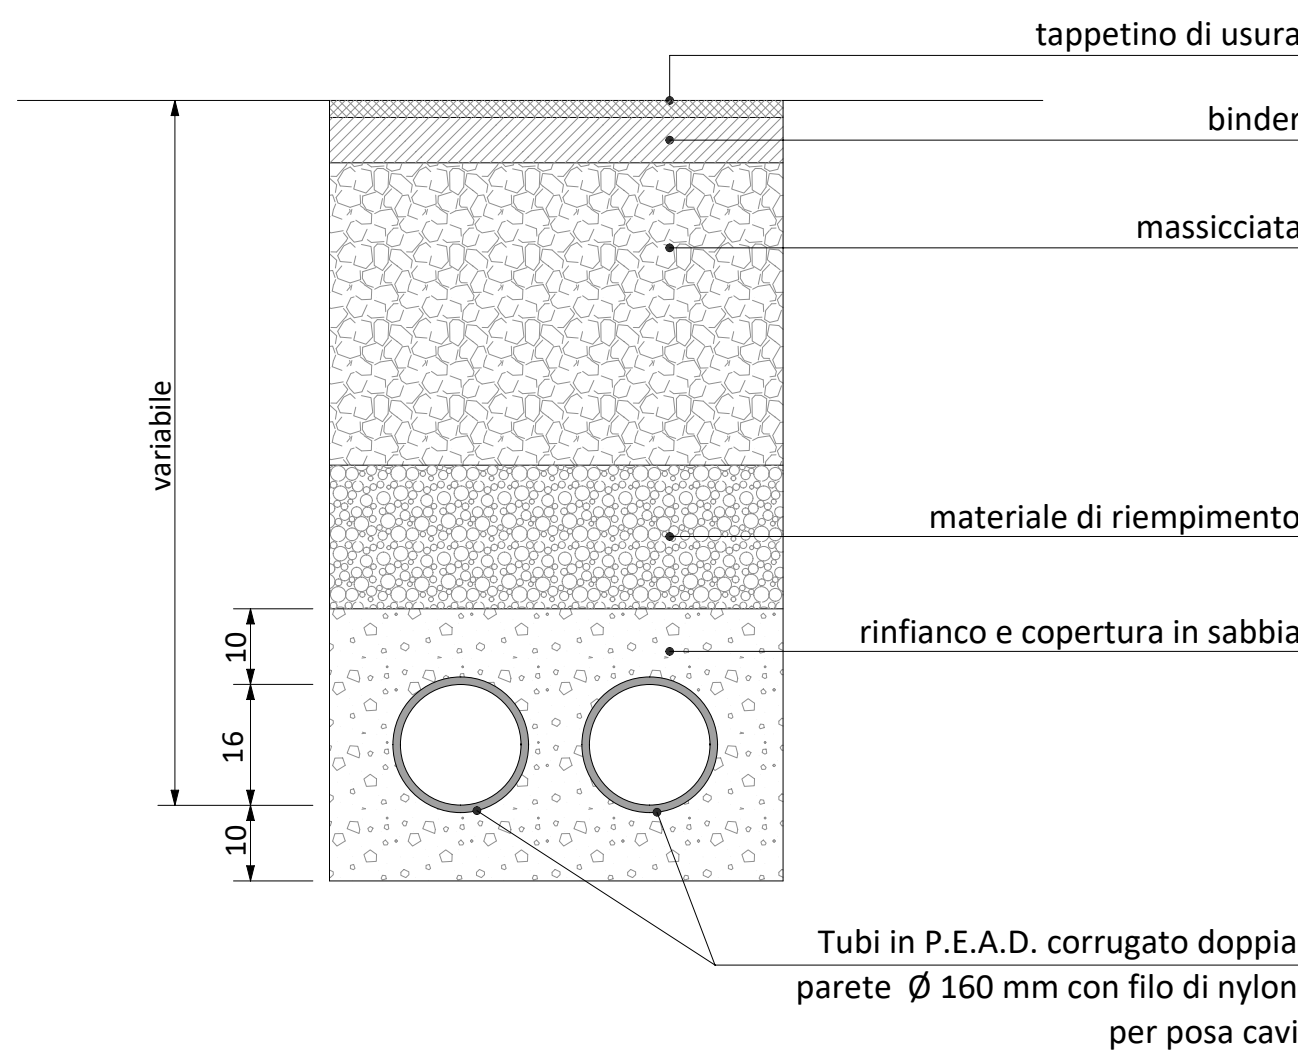

LINEA RETE TELEFONICA E DATI

- Rete ESISTENTE per allaccio distribuzione line atelefonica e rete dati
- Pozzetti di ispezione ESISTENTI per cavidotto Liena telefonica e rete dati
- NUOVA Rete PUBBLICA per distribuzione line atelefonica e rete dati
- Pozzetti di ispezione per cavidotto Liena telefonica e rete dati rete pubblica
- Linea per distribuzione INTERNA PRIVATA linee telefoniche e rete dati
- Pozzetti di ispezione per cavidotto Liena telefonica e rete dati rete privata



COMUNE DI BRESCIA (BS)

Arch. Paolo Terramocia  
Via Garibaldi n. 46 - 25014 Castenedolo (BS)  
Mobile +39 340 211426  
paolo.terramocia@gmail.com

PEC: paolo.terramocia@archiworldpec.it

Arch. Francesco Fogazzi  
Via XXVII Febbraio n. 79 - 42042 Fabbroio (RE)  
Mobile +39 325 7068012  
arch.fogazzi@gmail.com

PEC: francesco.fogazzi@archiworldpec.it

PIANO ATTUATIVO in VARIANTE al P.G.T.  
nell'ambito del COMPARTO "AT - C.2.1. Ideal Clima - Ideal Standard"

REALIZZAZIONE di un NUOVO DATA CENTER e della NUOVA SEDE AZIENDALE della ditta INTRED SpA nell'ambito del COMPARTO "AT - C.2.1. Ideal Clima - Ideal Standard" - U.M.I. 1 - nell'area occupata dalla EX IDEAL STANDARD in Via Milano e Via Villa Glori.

Foglio 110 NCT  
Mappali 336, 360, 361, 362, 363, 364, 365, 366 e 367.

COMMITTENTE: INTRED SpA

PROGETTO delle URBANIZZAZIONI

RETE DATI  
P.L.A.N.I.M.E.T.R.I.A. GENERALE di PROGETTO  
ZONA NORD

Giugno 2025  
1:200  
2025\_06 29/12/2025

ELABORATO

T26