





CAVIDOTTO RETE TELEFONICA E DATI
SCALA 1.20

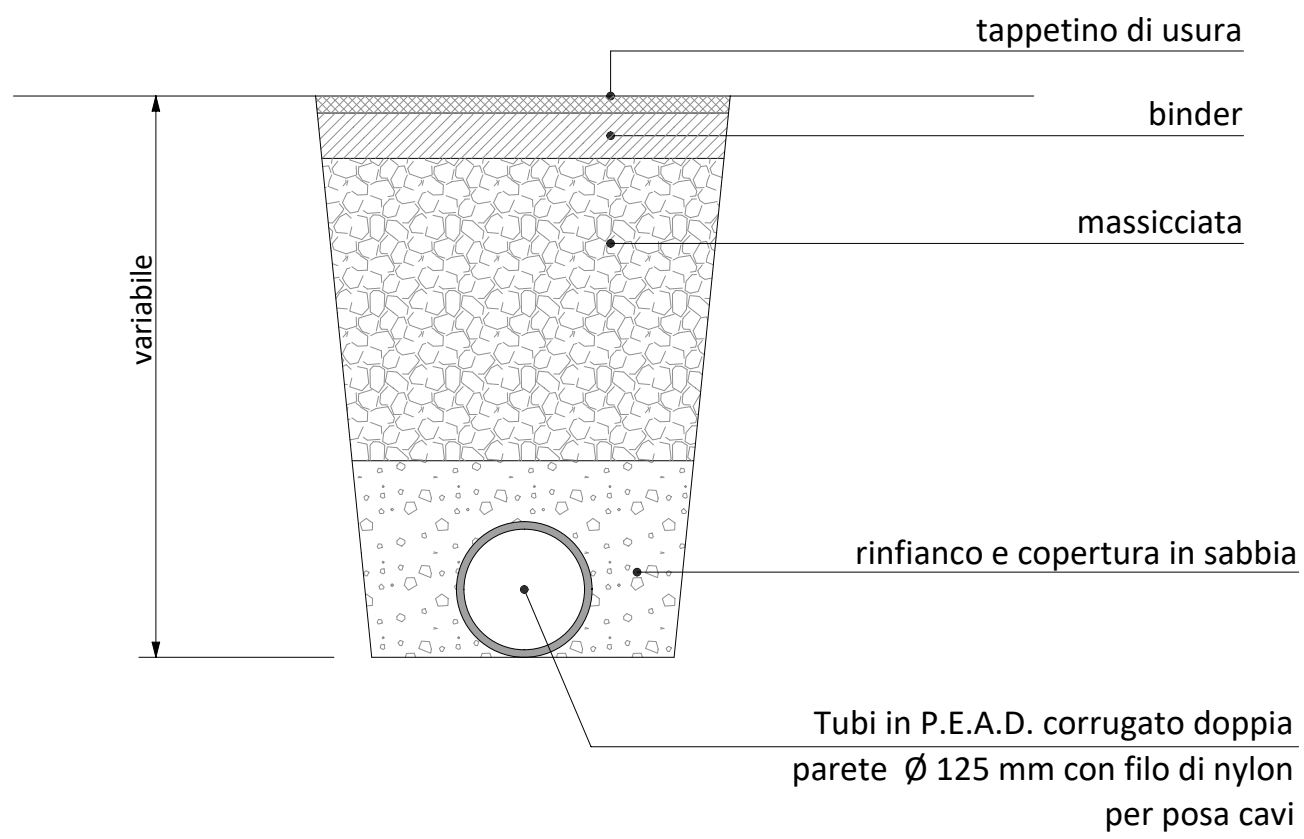

POZZETTO DI ISPEZIONE
SCALA 1.20

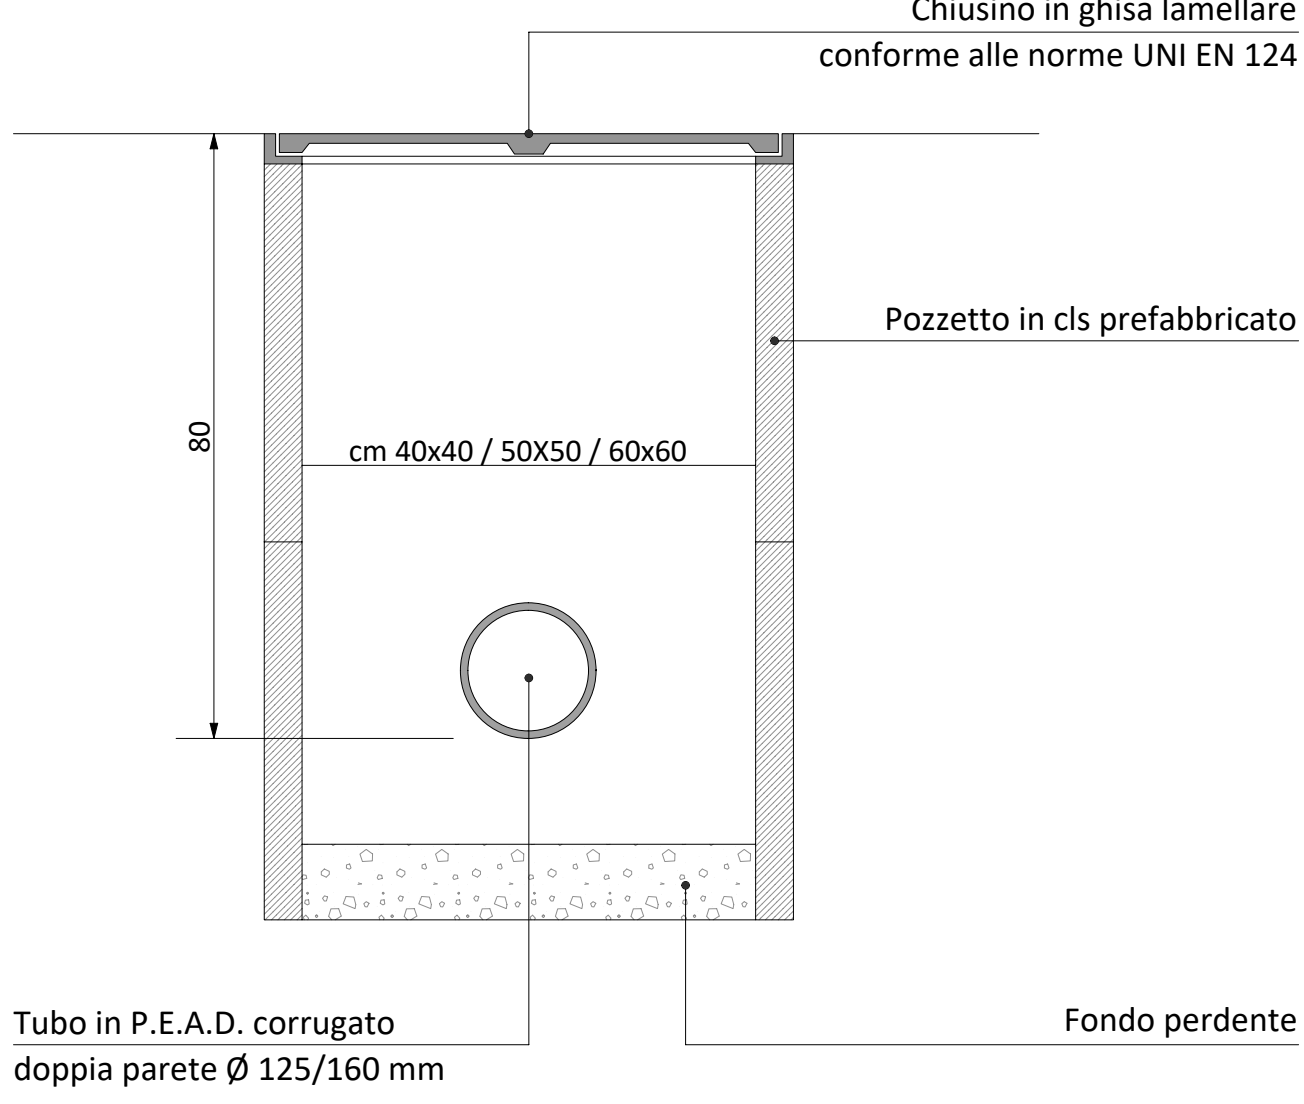

CAVIDOTTO LINEA ENERGIA ELETTRICA
SCALA 1:20

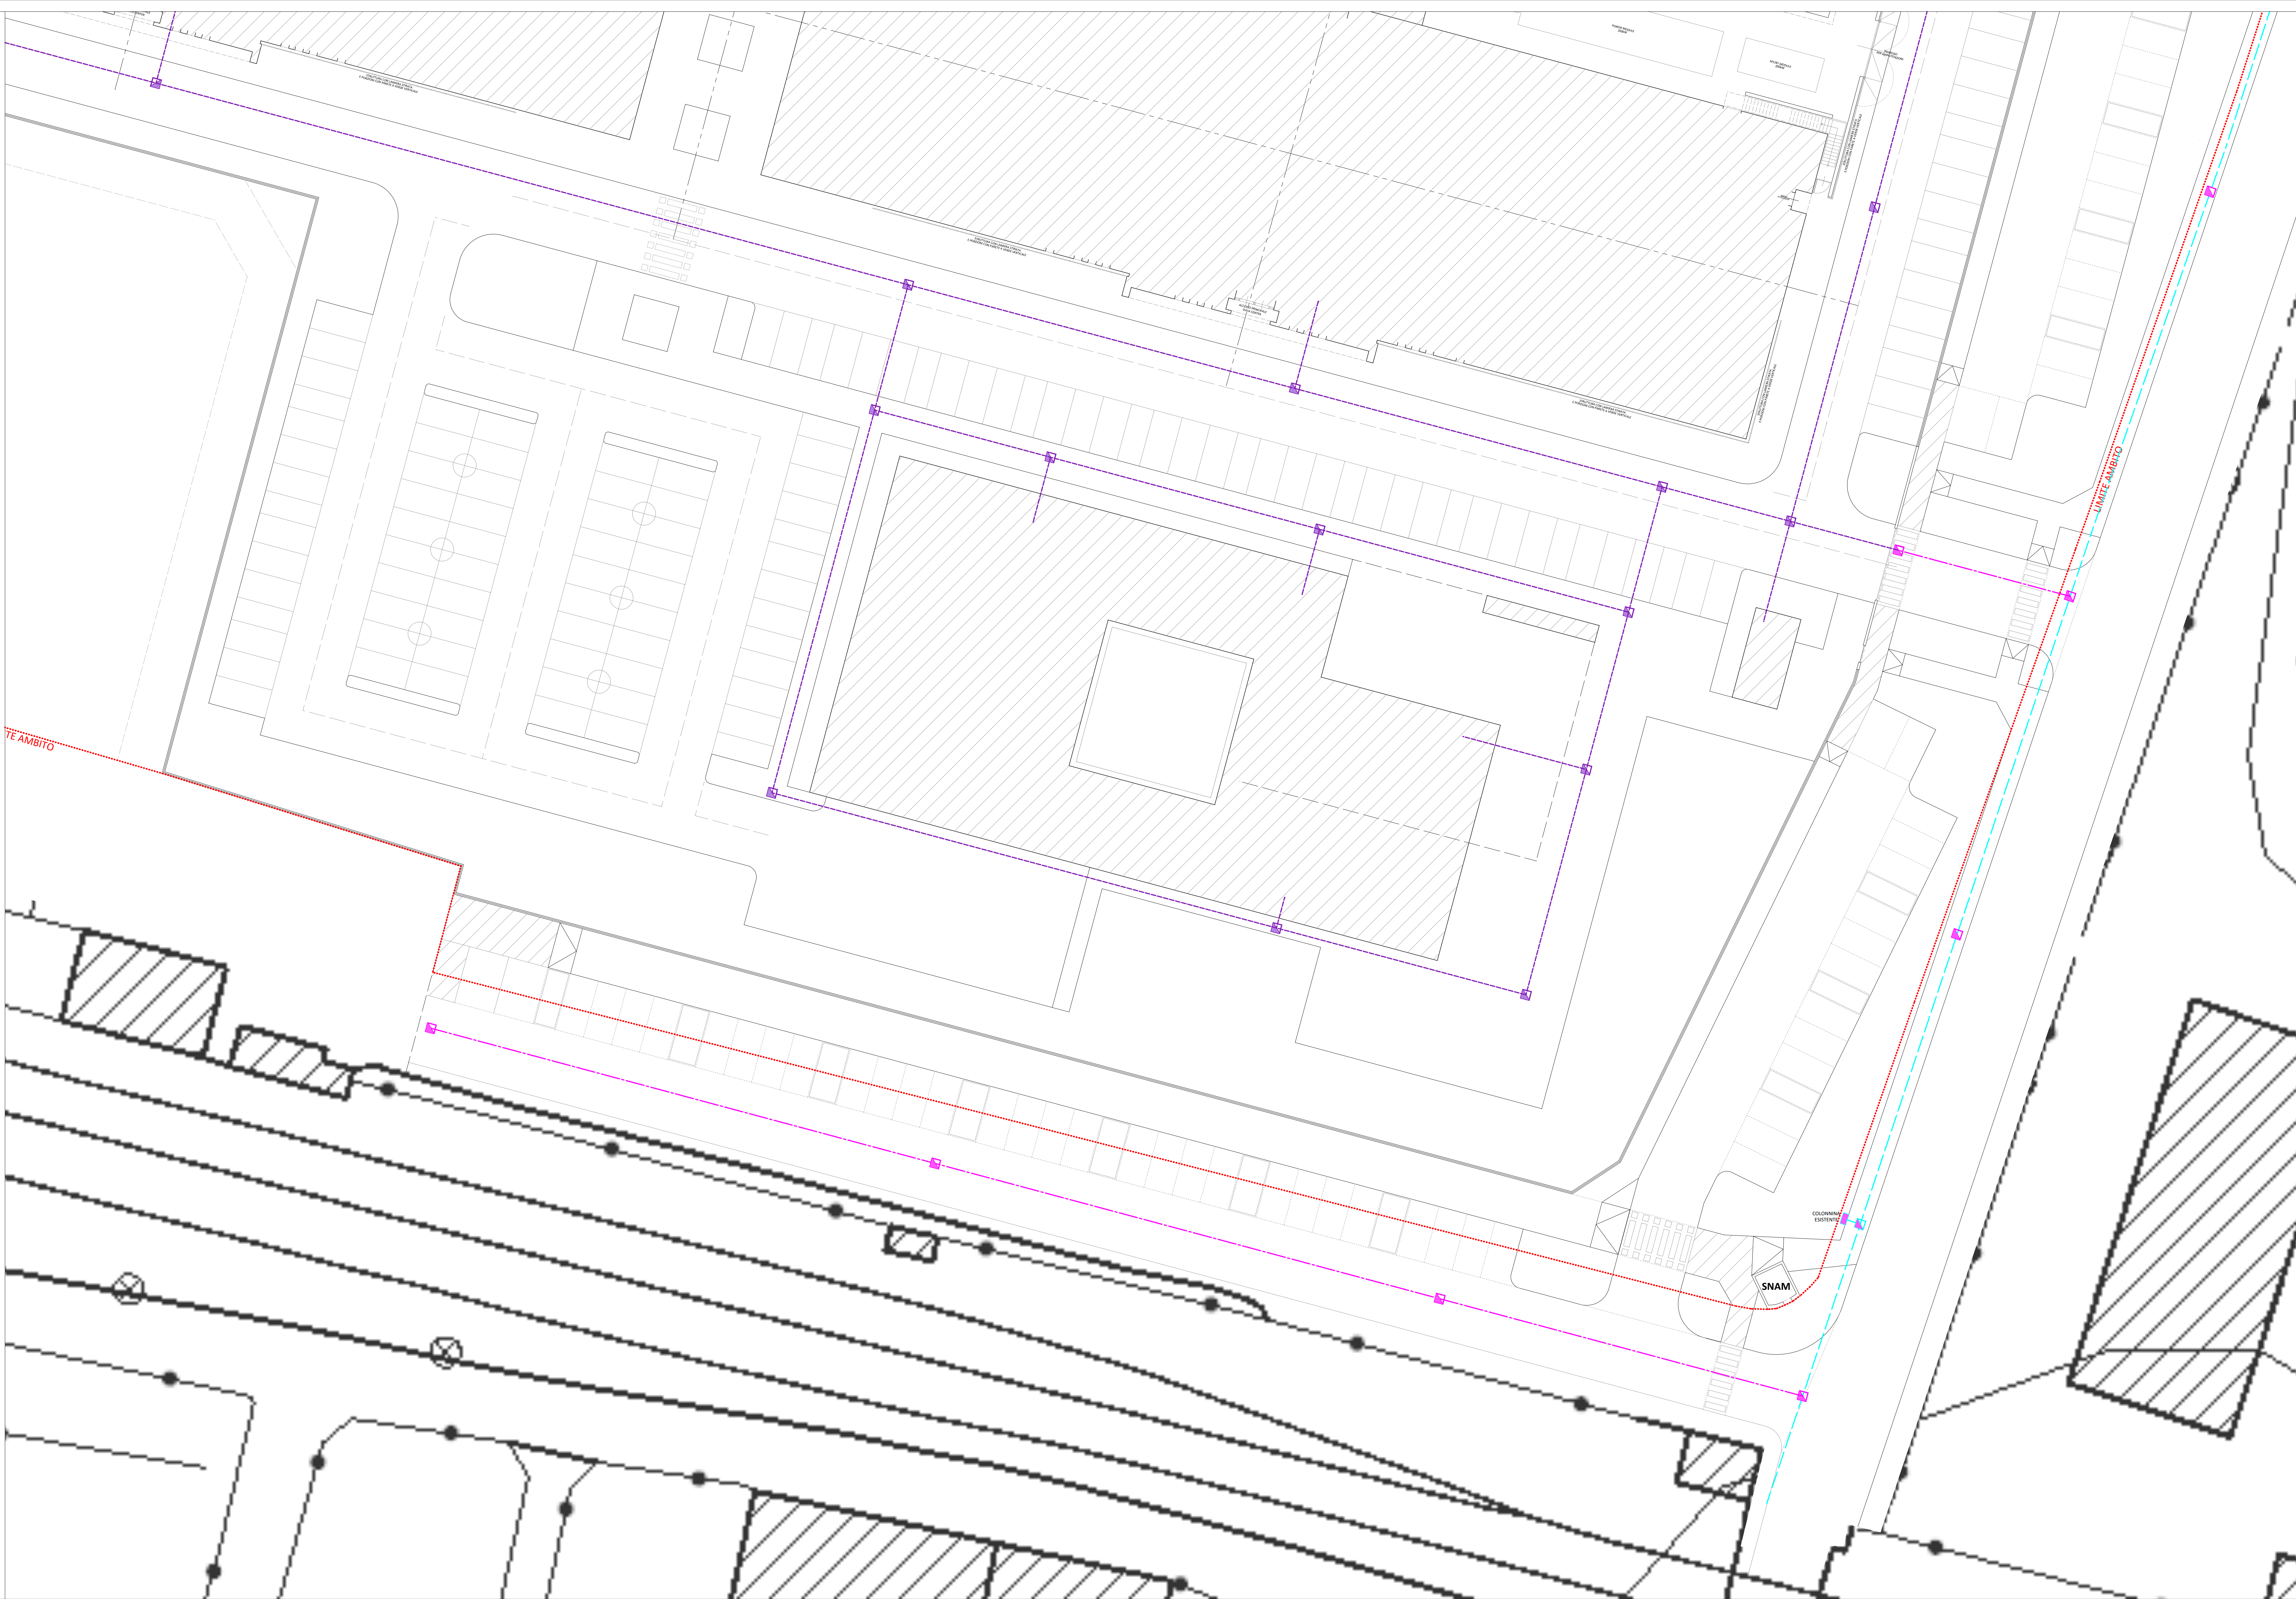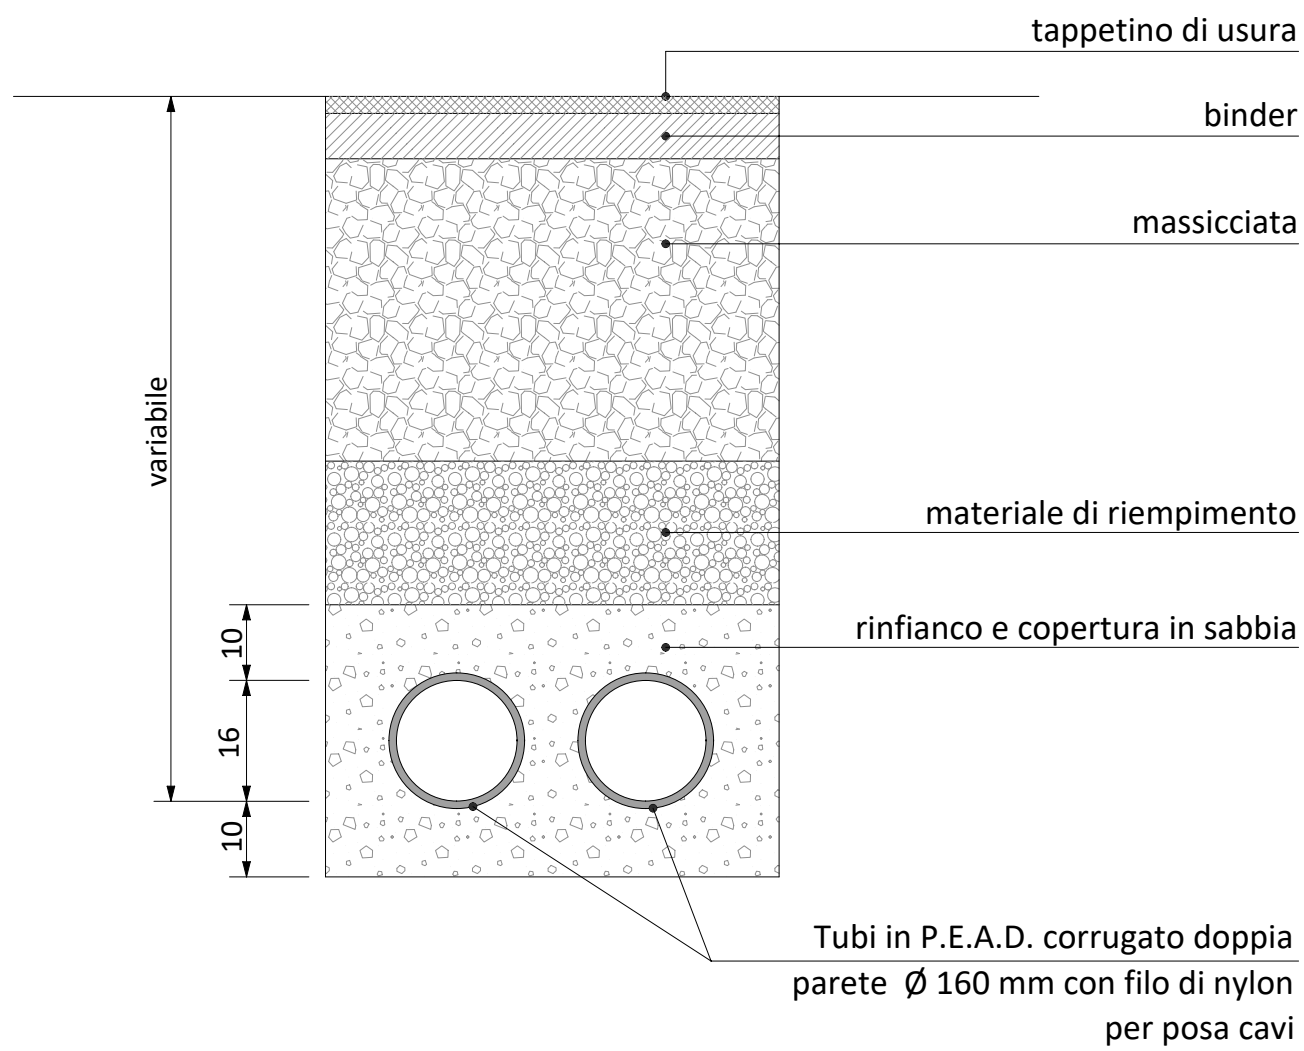

LINEA RETE TELEFONICA E DATI

- Rete ESISTENTE per allaccio distribuzione line atelefonica e rete dati
- Pozzetti di ispezione ESISTENTI per cavidotto Liena telefonica e rete dati
- NUOVA Rete PUBBLICA per distribuzione line atelefonica e rete dati
- Pozzetti di ispezione per cavidotto Liena telefonica e rete dati rete pubblica
- Linea per ditribuzione INTERNA PRIVATA linee telefoniche e rete dati
- Pozzetti di ispezione per cavidotto Liena telefonica e rete dati rete privata



COMUNE DI BRESCIA (BS)

Arch. Paolo Terramoccia
Via Garibaldi n. 46 - 25014 Castenedolo (BS)
Mobile +39 340 2314426
paolo.terramoccia@gmail.com

Arch. Francesco Fogazzi
Via XXVII Febbraio n. 29 - 42042 Fabricio (RE)
Mobile +39 335 7068012
arch.fogazzi@gmail.com

PEC: paolo.terramoccia@archiworldpec.it

PEC: francesco.fogazzi@archiworldpec.it

PIANO ATTUATIVO in VARIANTE al P.G.T.
nell'ambito del COMPARTO "AT - C.2.1. Ideal Clima - Ideal Standard"

REALIZZAZIONE di un NUOVO DATA CENTER e della NUOVA SEDE AZIENDALE della ditta INTRED SpA nell'ambito del COMPARTO "AT - C.2.1. Ideal Clima - Ideal Standard" - U.M.I. 1 - nell'area occupata dalla EX IDEAL STANDARD in Via Milano e Via Villa Glori.

Foglio 110 NCT
Mappali 336, 360, 361, 362, 363, 364, 365, 366 e 367.

COMMITTENTE: INTRED SpA

PROGETTO delle URBANIZZAZIONI

RETE DATI
PLANIMETRIA GENERALE di PROGETTO
ZONA SUD

DATA	Giugno 2025
SCALA	1:200
REVISIONE	2025_06 29/12/2025

ELABORATO

T27