


 

LINEA RETE TELERISCALDAMENTO


LINEE ESISTENTI di distribuzione del TELERISCALDAMENTO

--- Rete ESISTENTE linea TELERISCALDAMENTO

NUOVE LINEE di distribuzione del TELERISCALDAMENTO

- NUOVA RETE per distribuzione TELERISCALDAMENTO su area pubblica
- Pozzetti di ispezione per allaccio scambiatori sulla rete del TELERISCALDAMENTO
- MUOVO ALLACCIO su RETE di DISTRIBUZIONE TELERISCALDAMENTO
- NUOVA RETE per distribuzione TELERISCALDAMENTO su area privata
- Pozzetti di ispezione per allaccio scambiatori di calore per edifici privati
- Pozzetti di ispezione di ingresso edifici per liena TELERISCALDAMENTO

SEZIONE DI POSA TIPO
SCALA 1.20

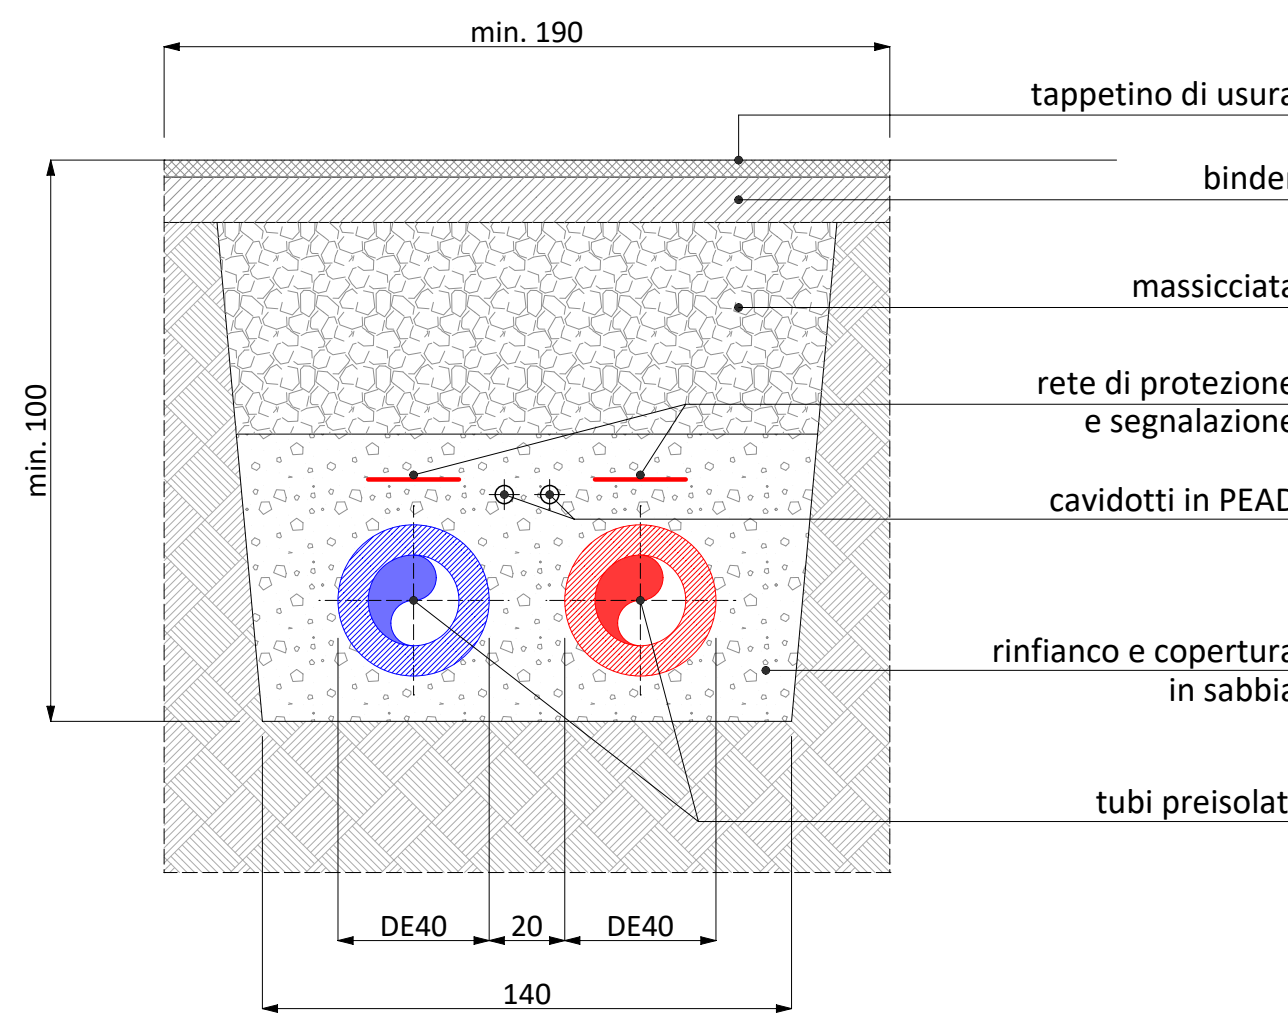

COMUNE DI BRESCIA (BS)

Arch. Paolo Terramocia
Via Garibaldi n. 46 - 25014 Castenedolo (BS)
Mobile +39 340 231426
paolo.terramocia@gmail.com

PEC: paolo.terramocia@archiworldpec.it

Arch. Francesco Fogazzi
Via XXVII Febbraio n. 79 - 42042 Fabrizio (RE)
Mobile +39 355 760812
arch.fogazzi@gmail.com

PEC: francesco.fogazzi@archiworldpec.it

PIANO ATTUATIVO in VARIANTE al P.G.T.
nell'ambito del COMPARTO "AT - C.2.1. Ideal Clima - Ideal Standard"

REALIZZAZIONE di un NUOVO DATA CENTER e della NUOVA SEDE AZIENDALE della ditta INTRED SpA nell'ambito del COMPARTO "AT - C.2.1. Ideal Clima - Ideal Standard" - U.M.I. 1 - nell'area occupata dalla EX IDEAL STANDARD in Via Milano e Via Villa Giori.

Foglio 110 NCT
Mappali 336, 360, 361, 362, 363, 364, 365, 366 e 367.

COMMITTENTE: INTRED SpA

PROGETTO delle URBANIZZAZIONI

RETE TELERISCALDAMENTO
PLANIMETRIA GENERALE di PROGETTO
AREE PUBBLICHE e PRIVATE

DATA
Giugno 2025
SCALA
1:200
REVISIONE
2025_06
DATA
29/12/2025

ELABORATO

T28