


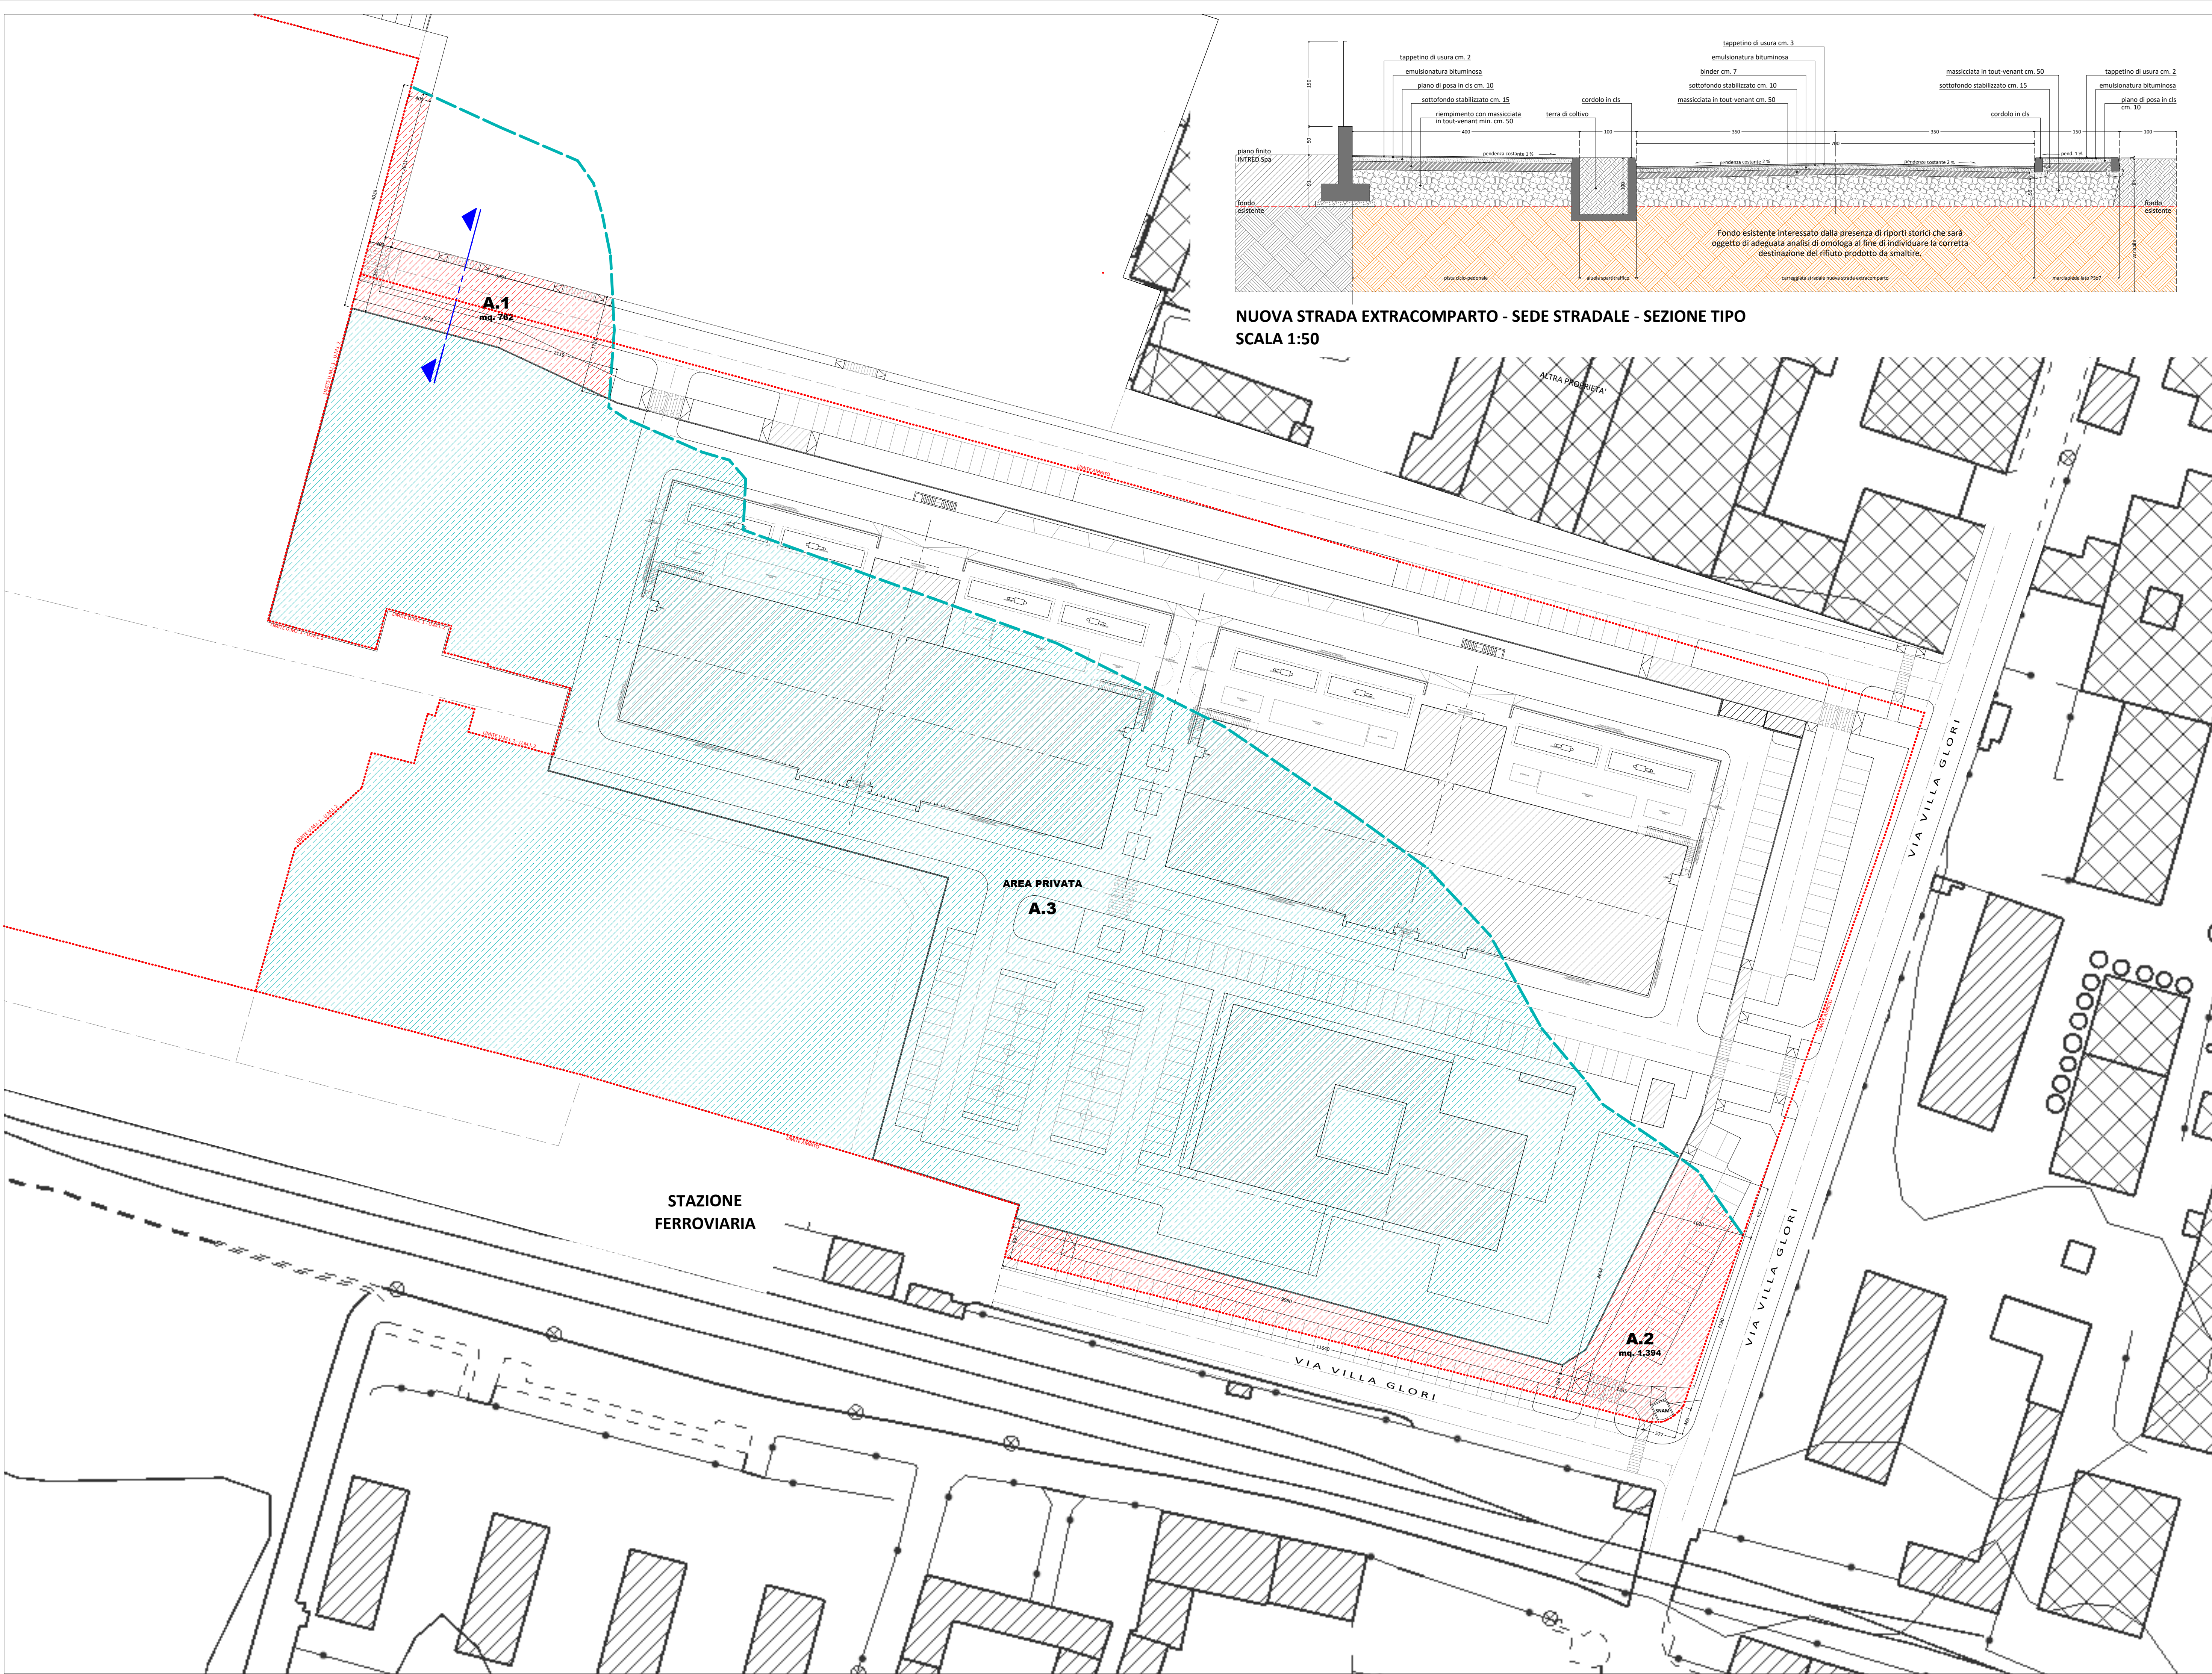

LEGENDA

- LIMITE delle AREE INTERESSATE dalla PRESENZA di RIPORTI STORICI**
- Aree PRIVATE IN CESSIONE PUBBLICA**
Interessate dalla presenza di riporti storici che saranno oggetto di adeguata analisi di omologa al fine di individuare la corretta destinazione del rifiuto prodotto da smaltire.
- Aree PRIVATE**
Interessate dalla presenza di riporti storici che se interessate da attività di scavo saranno oggetto di adeguata analisi di omologa al fine di individuare la corretta destinazione del rifiuto prodotto.



COMUNE DI BRESCIA (BS)

Arch. Paolo Terramoccia Via Garibaldi n. 46 - 25014 Castenedolo (BS) Mobile +39 340 2314426 paolo.terramoccia@gmail.com PEC paolo.terramoccia@archiworldpec.it	Arch. Francesco Fogazzi Via XXVII Febbraio n. 79 - 42042 Fabbro (RE) Mobile +39 335 7068012 arch.fogazzi@gmail.com PEC francesco.fogazzi@archiworldpec.it
---	--

PIANO ATTUATIVO in VARIANTE al P.G.T.
nell’ambito del COMPARTO “AT - C.2.1. Ideal Clima - Ideal Standard”

REALIZZAZIONE di un NUOVO DATA CENTER e della NUOVA SEDE AZIENDALE della ditta INTRED SpA nell’ambito del COMPARTO “AT - C.2.1. Ideal Clima - Ideal Standard” - U.M.I. 1 - nell’area occupata dalla EX IDEAL STANDARD in Via Milano e Via Villa Glori.		DATA	Giugno 2025	
Foglio 110 NCT Mappali 336, 360, 361, 362, 363, 364, 365, 366 e 367.		SCALA	1:500	
COMMITTENTE: INTRED SpA PROGETTO di VARIANTE		REVISIONE	2025_07	DATA 26/01/2026
PLANIMETRIA GENERALE ANALISI AREE DI RIPORTO U.M.I. 1 - SEZIONE STRADALE TIPO		ELABORATO		

T36