


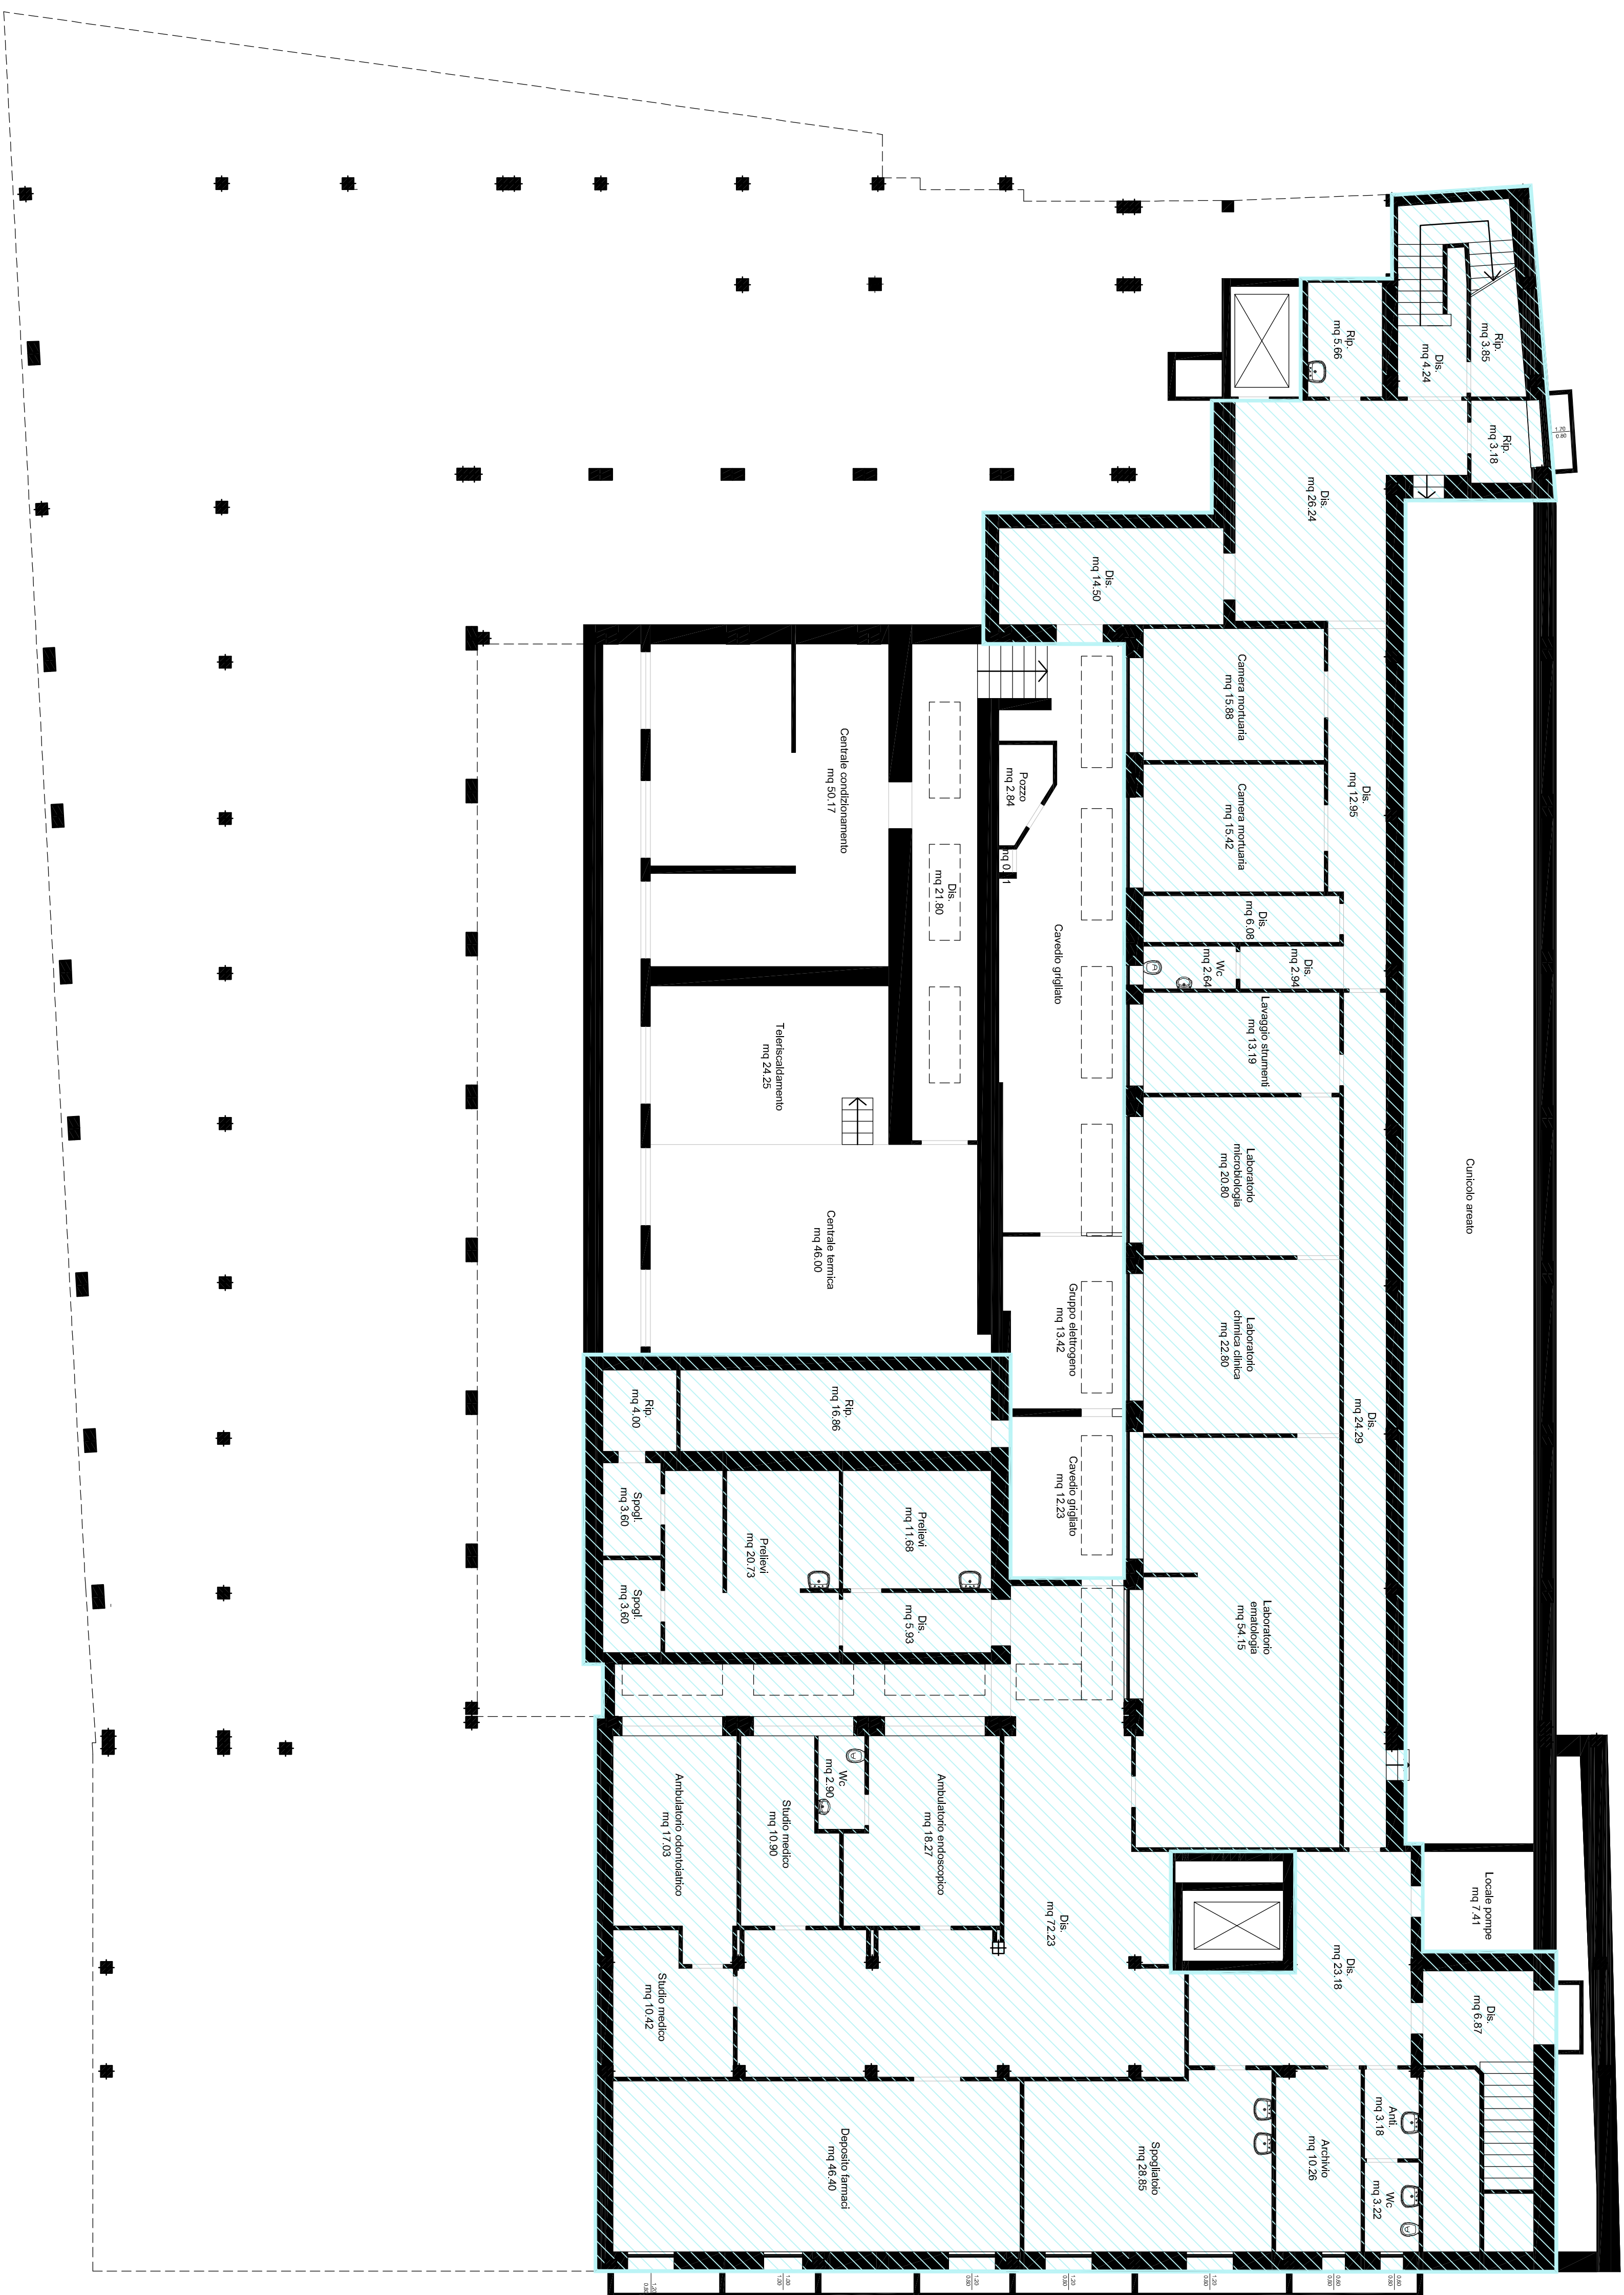

PIANTA PIANO INTERRATO 2

Piano	slp
Pianto interrato 2	mq 727,17
Pianto seminterrato	mq 1.627,83
Piano rialzato	mq 1.650,16
Piano primo	mq 1.579,71
Piano secondo	mq 1.400,83
Piano terzo	mq 784,84
Piano quarto	mq 279,35
Spl totale	mq 8.049,89

Paola Magli Architetto Via Mara Marzotto 28 - 28012 Castellano (CR) C.F. MAGPLAAR0698R Oggetto degli Architetti di Brescia n. 3557 tel. 3663385121		Paola Magli Architetto Via Oleg 14 - 25034 Orzinuovi (BS) C.F. MAG LSN DAMO GI49R Oggetto degli Architetti di Brescia n. 1244 tel. 030641966 mail info@aleasandromagli.it	
Comitente		Comitente	
Casa di Salute Moro S.p.A. Via Francesco Crispi n. 22/24 25121 Brescia		Casa di Salute Moro S.p.A. Via Francesco Crispi n. 22/24 25121 Brescia	
Data		Progetto	
settembre 2024		Piano di recupero ex Casa Moro, via Crispi Brescia	
Scala		Oggetto tavola	
1:100		14	
SF P X E		Numero elaborato grafica	
Credito progetto		Credito progetto	
QUESTO DOSENIO E' DI PROPRIETA' RISERVATA E NON PUO' ESSERE COPiato O RIPRODOTTO SENZA PREVENTIVA AUTORIZZAZIONE		QUESTO DOSENIO E' DI PROPRIETA' RISERVATA E NON PUO' ESSERE COPiato O RIPRODOTTO SENZA PREVENTIVA AUTORIZZAZIONE	