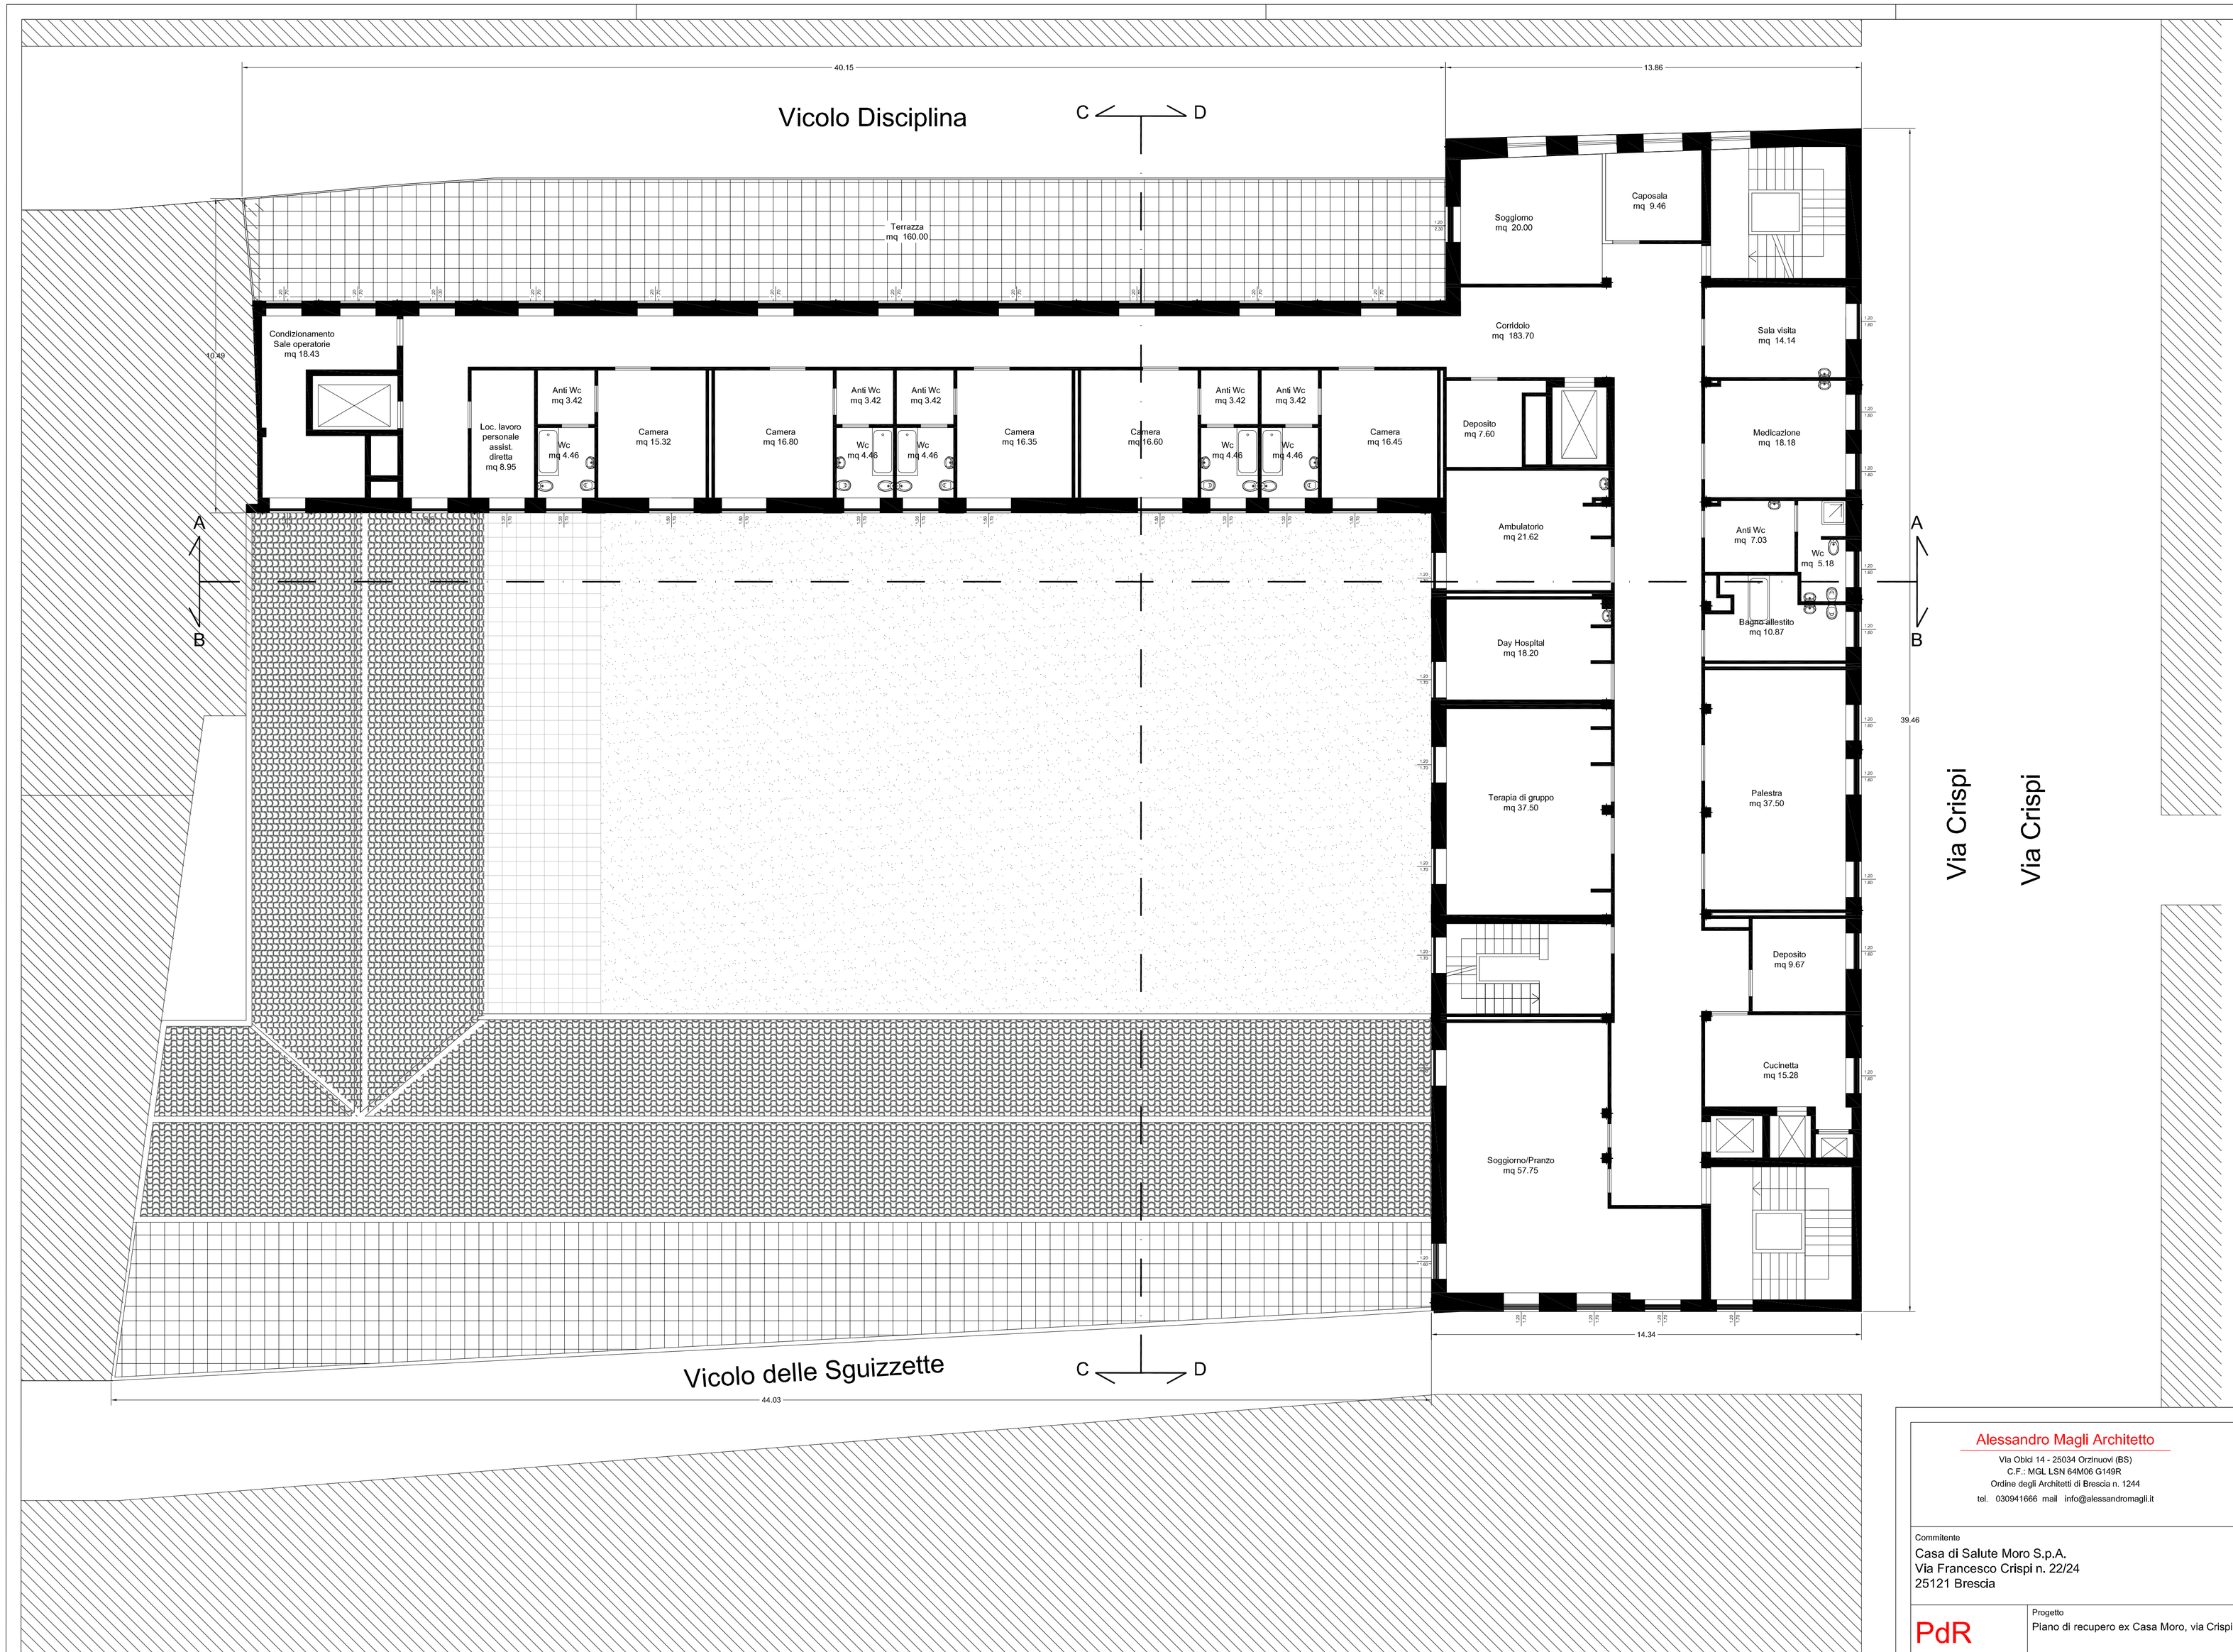


PIANTA PIANO TERZO


Alessandro Magli Architetto
Via Obici 14 - 25034 Orzinuovi (BS)
C.F.: MGL LSN 64M06 G149R
Ordine degli Architetti di Brescia n. 1244
tel. 030941666 mail info@alessandromagli.it

Paola Magli Architetto
Via Mura Manfredi 28 - 26012 Castelleone (CR)
C.F.: MGLPLA96R49E884R
Ordine degli Architetti di Brescia n. 3557
tel. 3663385121


Commitente
Casa di Salute Moro S.p.A.
Via Francesco Crispi n. 22/24
25121 Brescia

timbro e firma

| | | |
|---|---|---|
| PdR | Progetto<br>Piano di recupero ex Casa Moro, via Crispi Brescia | Data<br>settembre 2024 |
| Numero elaborato pratica<br>7 | Oggetto tavola<br>RILIEVO: PIANTA PIANO TERZO | Scala<br>1:100 |
| Codice progetto | | SF P D E |

QUESTO DISEGNO E' DI PROPRIETA' RISERVATA E NON PUO' ESSERE COPIATO O RIPRODOTTO SENZA PREVENTIVA AUTORIZZAZIONE