

COMUNE DI BRESCIA
Assessorato all'urbanistica

TRIUMPLINA 43 S.P.A.


Via Stretta, 181
25136 Brescia

PIANO ATTUATIVO DI AREE SITE IN VIA TRIUMPLINA
PROPRIETÀ "TRIUMPLINA 43 S.P.A."
AMBITO DI AREE DISMESSE
PROGETTO DI TRASFORMAZIONE EX IDRA - VIOLINO
UNITÀ DI INTERVENTO D.1

PROGETTO DELLE OPERE DI URBANIZZAZIONE
PRIMARIA, SECONDARIA ED AFFERENTI LA QUALITÀ AGGIUNTIVA

PROGETTO B - VIA TRIUMPLINA - VIA CAMPANE

PROGETTO DEFINITIVO ESECUTIVO

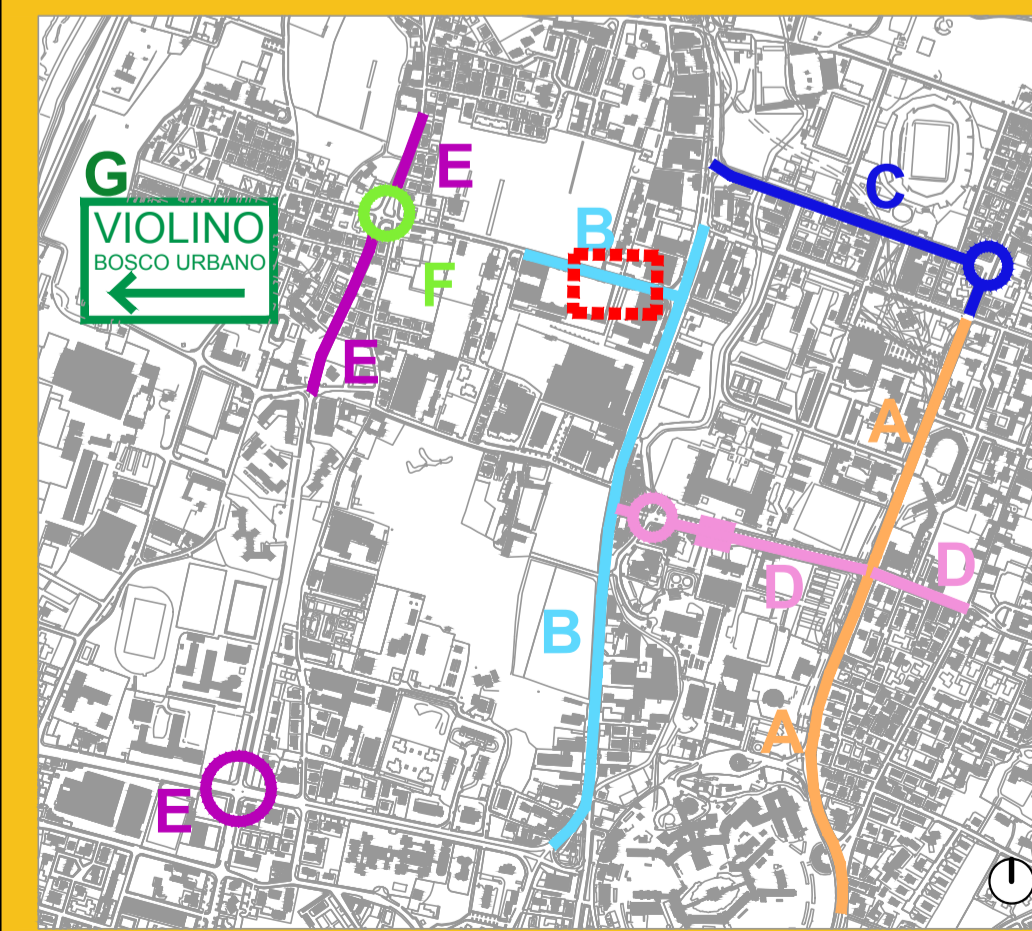

Progetto

B

PLANIMETRIA DI PROGETTO

Tavola

13a

Scala 1:200
Data 27/01/2017
Rev. 1 24/03/2017
Rev. 2 10/10/2017
Rev. 3 13/12/2018

Progetto:
GIANBATTISTA SCHENA
GEOMETRA
Via Zanardelli, 122
25013 Capriano del Colle (BS)

Progetto:
DAVIDE ZUBBI
INGEGNERE
Via Deretti, 71
25013 Capriano del Colle (BS)

Progetto:
PAOLO PERFETTI
INGEGNERE
Via Marchi, 13
25010 Agropreda (BS)

Collaboratore:
ROSSANA RUBES
ARCHITETTO

Collaboratore:
GABRIELE TONONI
DOTT. AGR. FORESTALE

Collaboratori:
FRANCESCO D'AMICO
MASSIMO GHIO
ALBERTO GIUZZI
ROBERTO VIVENZI
FABIO ZENI
GEOMETRI


Consulenza:
CLAUDIO BUZZA
ARCHITETTO

LEGENDA TIPOLOGIE

ESISTENTE - DA MANTENERE	PROGETTO - DA REALIZZARE
MASSETTO IN CLS CON RETE ELETTROSALDATA	FINITURA IN CONGLOMERATO BITUMINOSO NATURALE
FINITURA IN MASSELLI AUTOBLOCCANTI GRIGI	FINITURA IN MASSELLI AUTOBLOCCANTI GRIGI FILTRANTI
FINITURA IN MASSELLI AUTOBLOCCANTI ROSSI FILTRANTI	FINITURA IN MASSELLI AUTOBLOCCANTI GRIGI
FINITURA IN GRANITO	FINITURA IN GRANITO
CUNETTA ALLA FRANCESE	ASFALTO STAMPATO VERNICIATO DI ROSSO
FINITURA IN MANTO ERBOSO	CUNETTA ALLA FRANCESE
FINITURA LEGNO	FINITURA IN MANTO ERBOSO
	FINITURA IN TELO PACCIAMANTE E LAPILLO
	MASSETTO IN CLS CON RETE ELETTROSALDATA
	FINITURA IN CIOTTOLI DI FIUME ARROTONDATI

LEGENDA SIMBOLI

PERCORSO CICLOPEDONALE	CADITOIE ESISTENTI
PERCORSO CICLABILE	CADITOIE DI PROGETTO
SENSO DI MARCIA PERCORSO CICLABILE	CORPO ILLUMINANTE A LED STRADALE
ACCESSO CARRAIO DOPPIO SENSO	CORPO ILLUMINANTE A LED CICLOPEDONALE
ACCESSO CARRAIO UN SENSO	CORPO ILLUMINANTE A LED CICLOPEDONALE SFERICO
ACCESSO PEDONALE	QUOTE ALTIMETRICHE PROGETTO
RINGHIERA	QUOTE ALTIMETRICHE STATO DI FATTO
DISSUASORE DI SOSTA FISSO	IMPIANTI SEMAFORICI
BETONELLE TATTILI GIALLE	LINEA DI SEZIONE
	LIMITE D'INTERVENTO

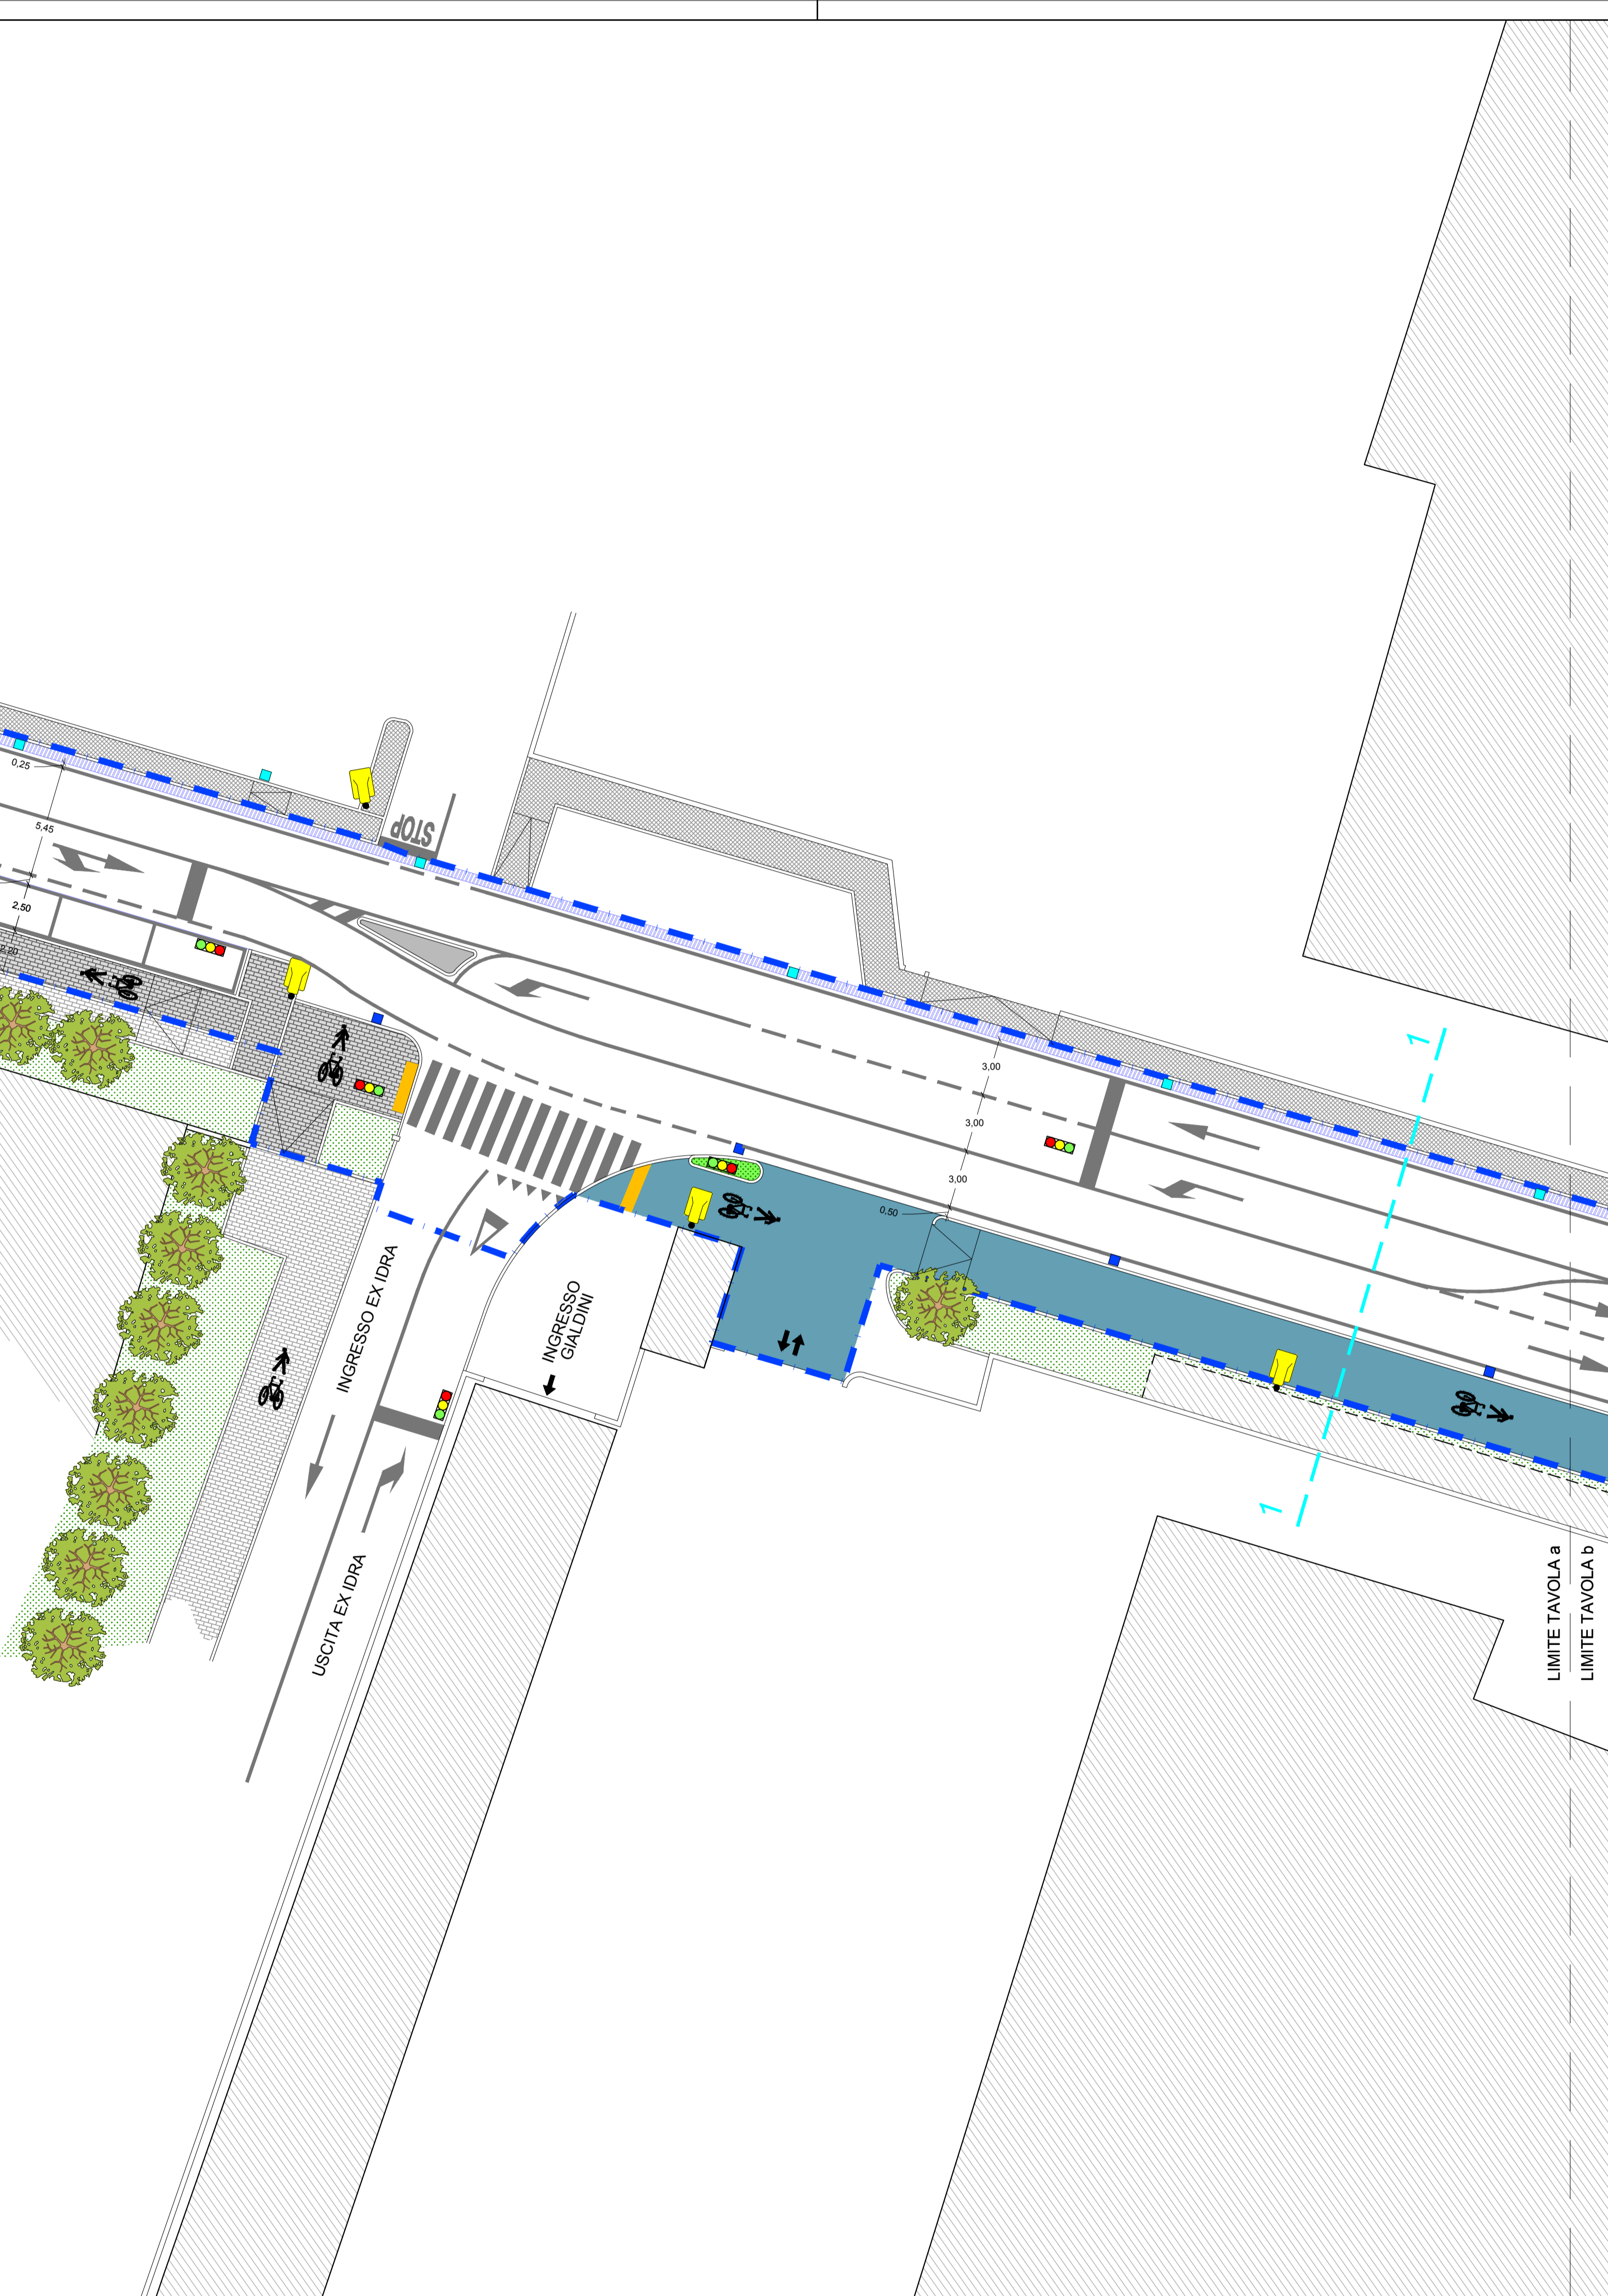

LIMITE TAVOLA a
LIMITE TAVOLA b