



CONFRONTO - PLANIMETRIA GENERALE



STATO DI FATTO - PLANIMETRIA GENERALE

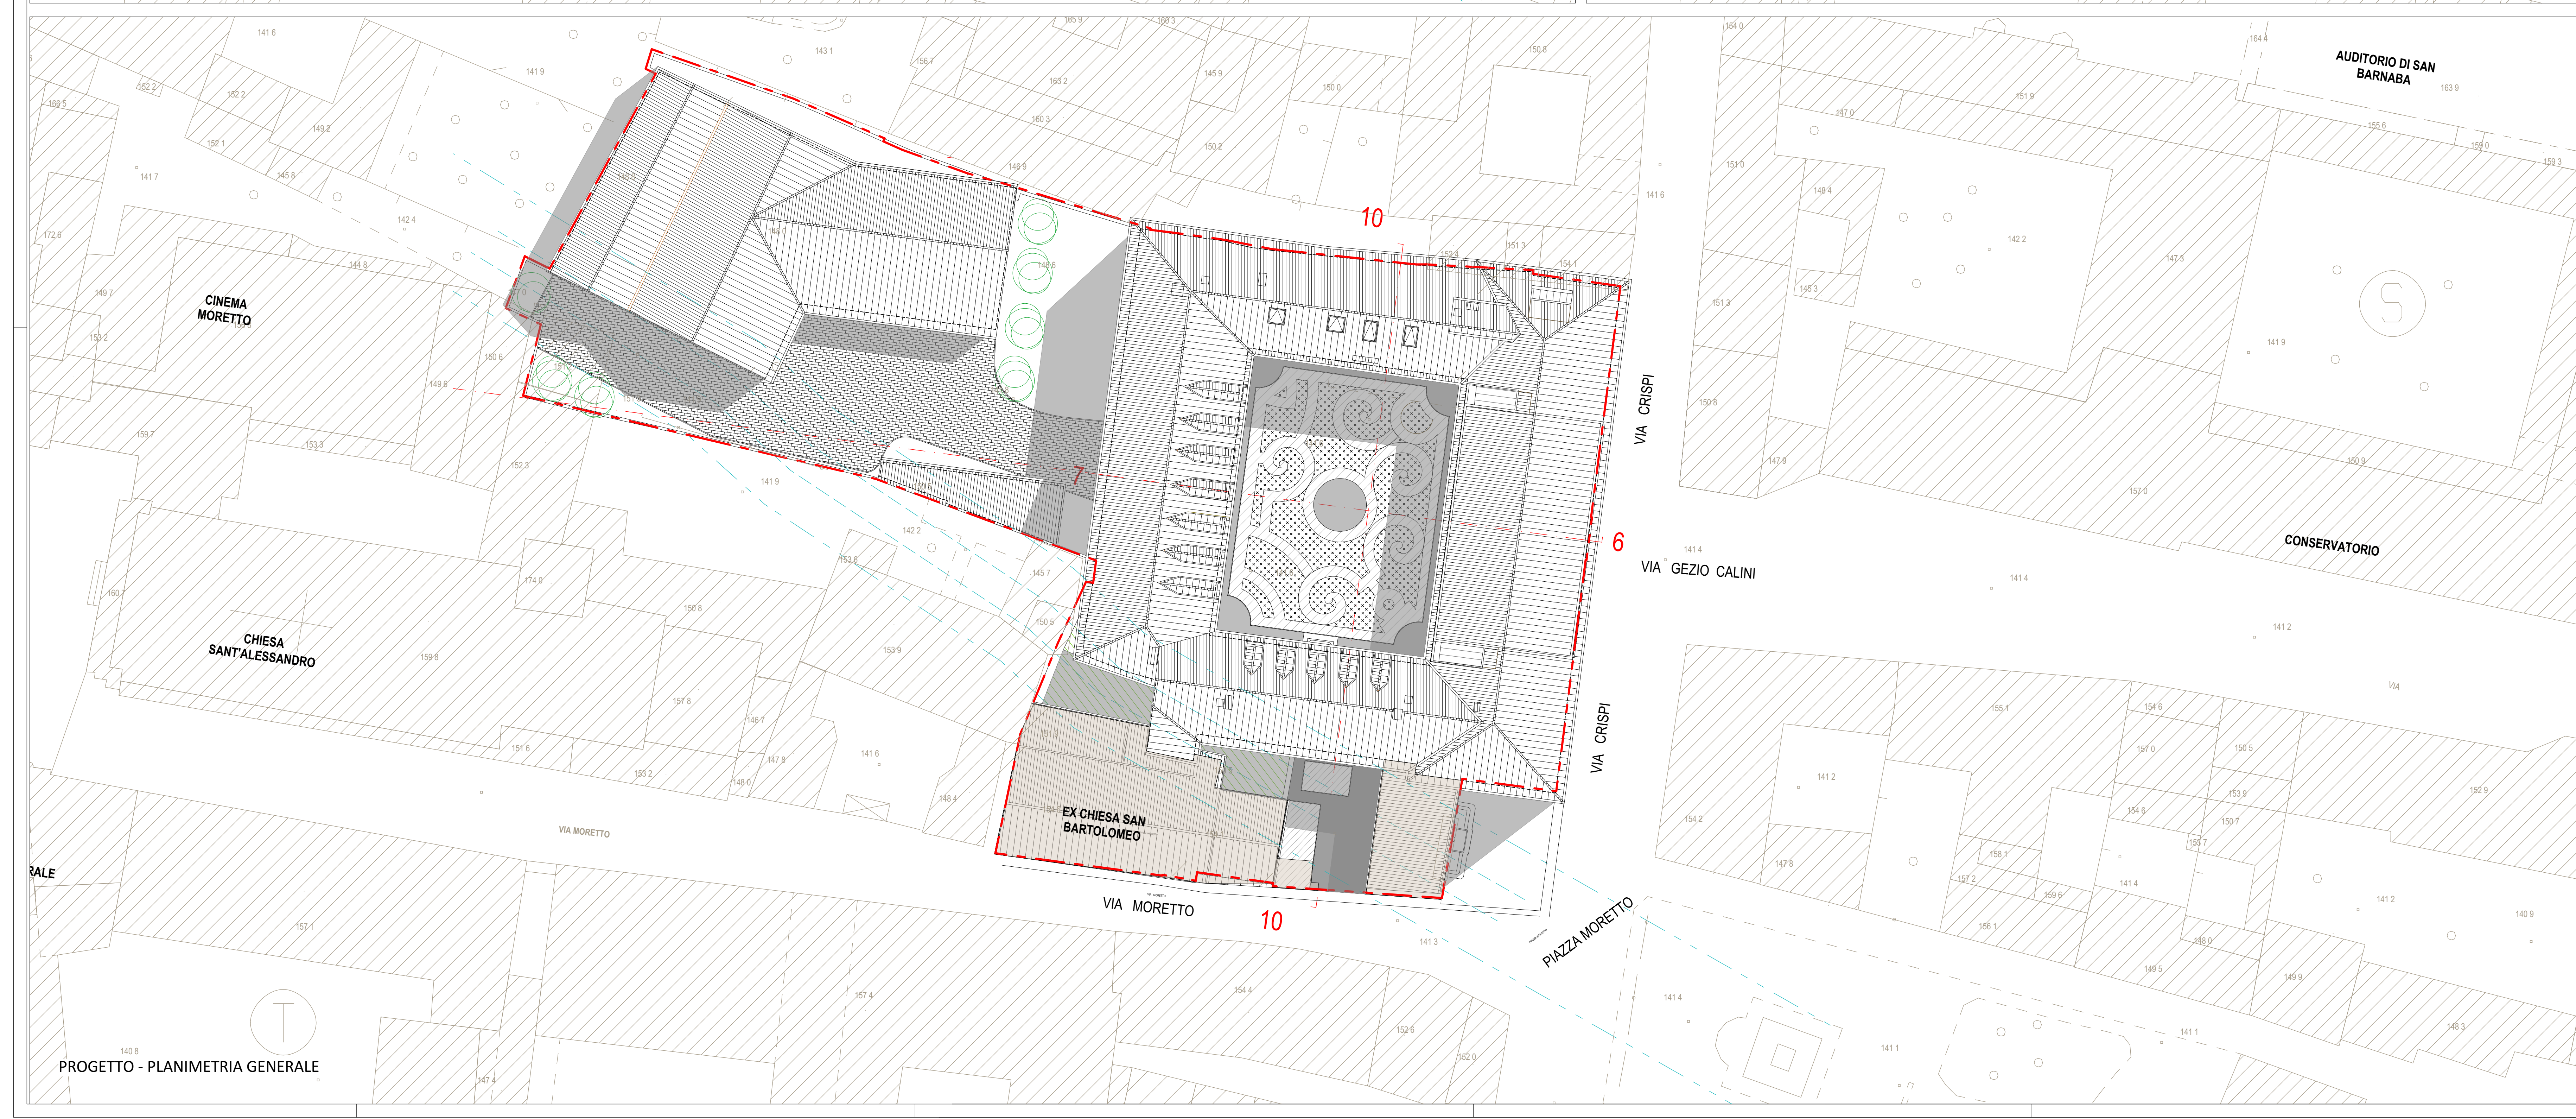

PROGETTO - PLANIMETRIA GENERALE

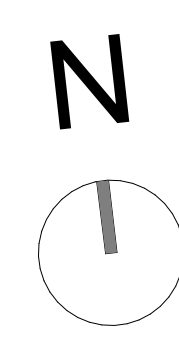

- PERIMETRO PRc3
- DEMOLIZIONI
- COSTRUZIONI

Comune di Brescia  
 Piano delle Regole (PR) - Progetto Speciale Area Centro - PRc3 EX CASERMA GNUTTI

Piano Attuativo ai sensi dell'art.14 L.R. 12/2005 e dell'art.82 delle N.T.A.del PGT

STATO DI FATTO - PROGETTO - CONFRONTO  
 Planimetria generale

COMITATO DI DISTRETTO: Casio (BS), Via Malaga 82, C.F. e Partita IVA 0217340982  
 PROGETTO ARCHITETTICO E URBANISTICO:  
 BOSCHI - BERNOLZI - GROSSI ASSOCIATI  
 Via Roma 44, 25122 Brescia - P.IVA 0207908098  
 AIA, Veneto Bacchi, 25122 Brescia - P.IVA 0208200077  
 AIA, Luigi Sestini

AREAS 411  
 Via Roma 111, 25122 Brescia - P.IVA 0207908098  
 AIA, Veneto Bacchi, 25122 Brescia - P.IVA 0208200077  
 AIA, Luigi Sestini

Tutti i diritti di riproduzione e pubblicazione sono riservati  
 scala: 1:250  
 Data: 29/10/2021  
 Tavola  
**P4**  
 codice 1132\_02\_111029\_P4