




PIANTA PIANO PRIMO

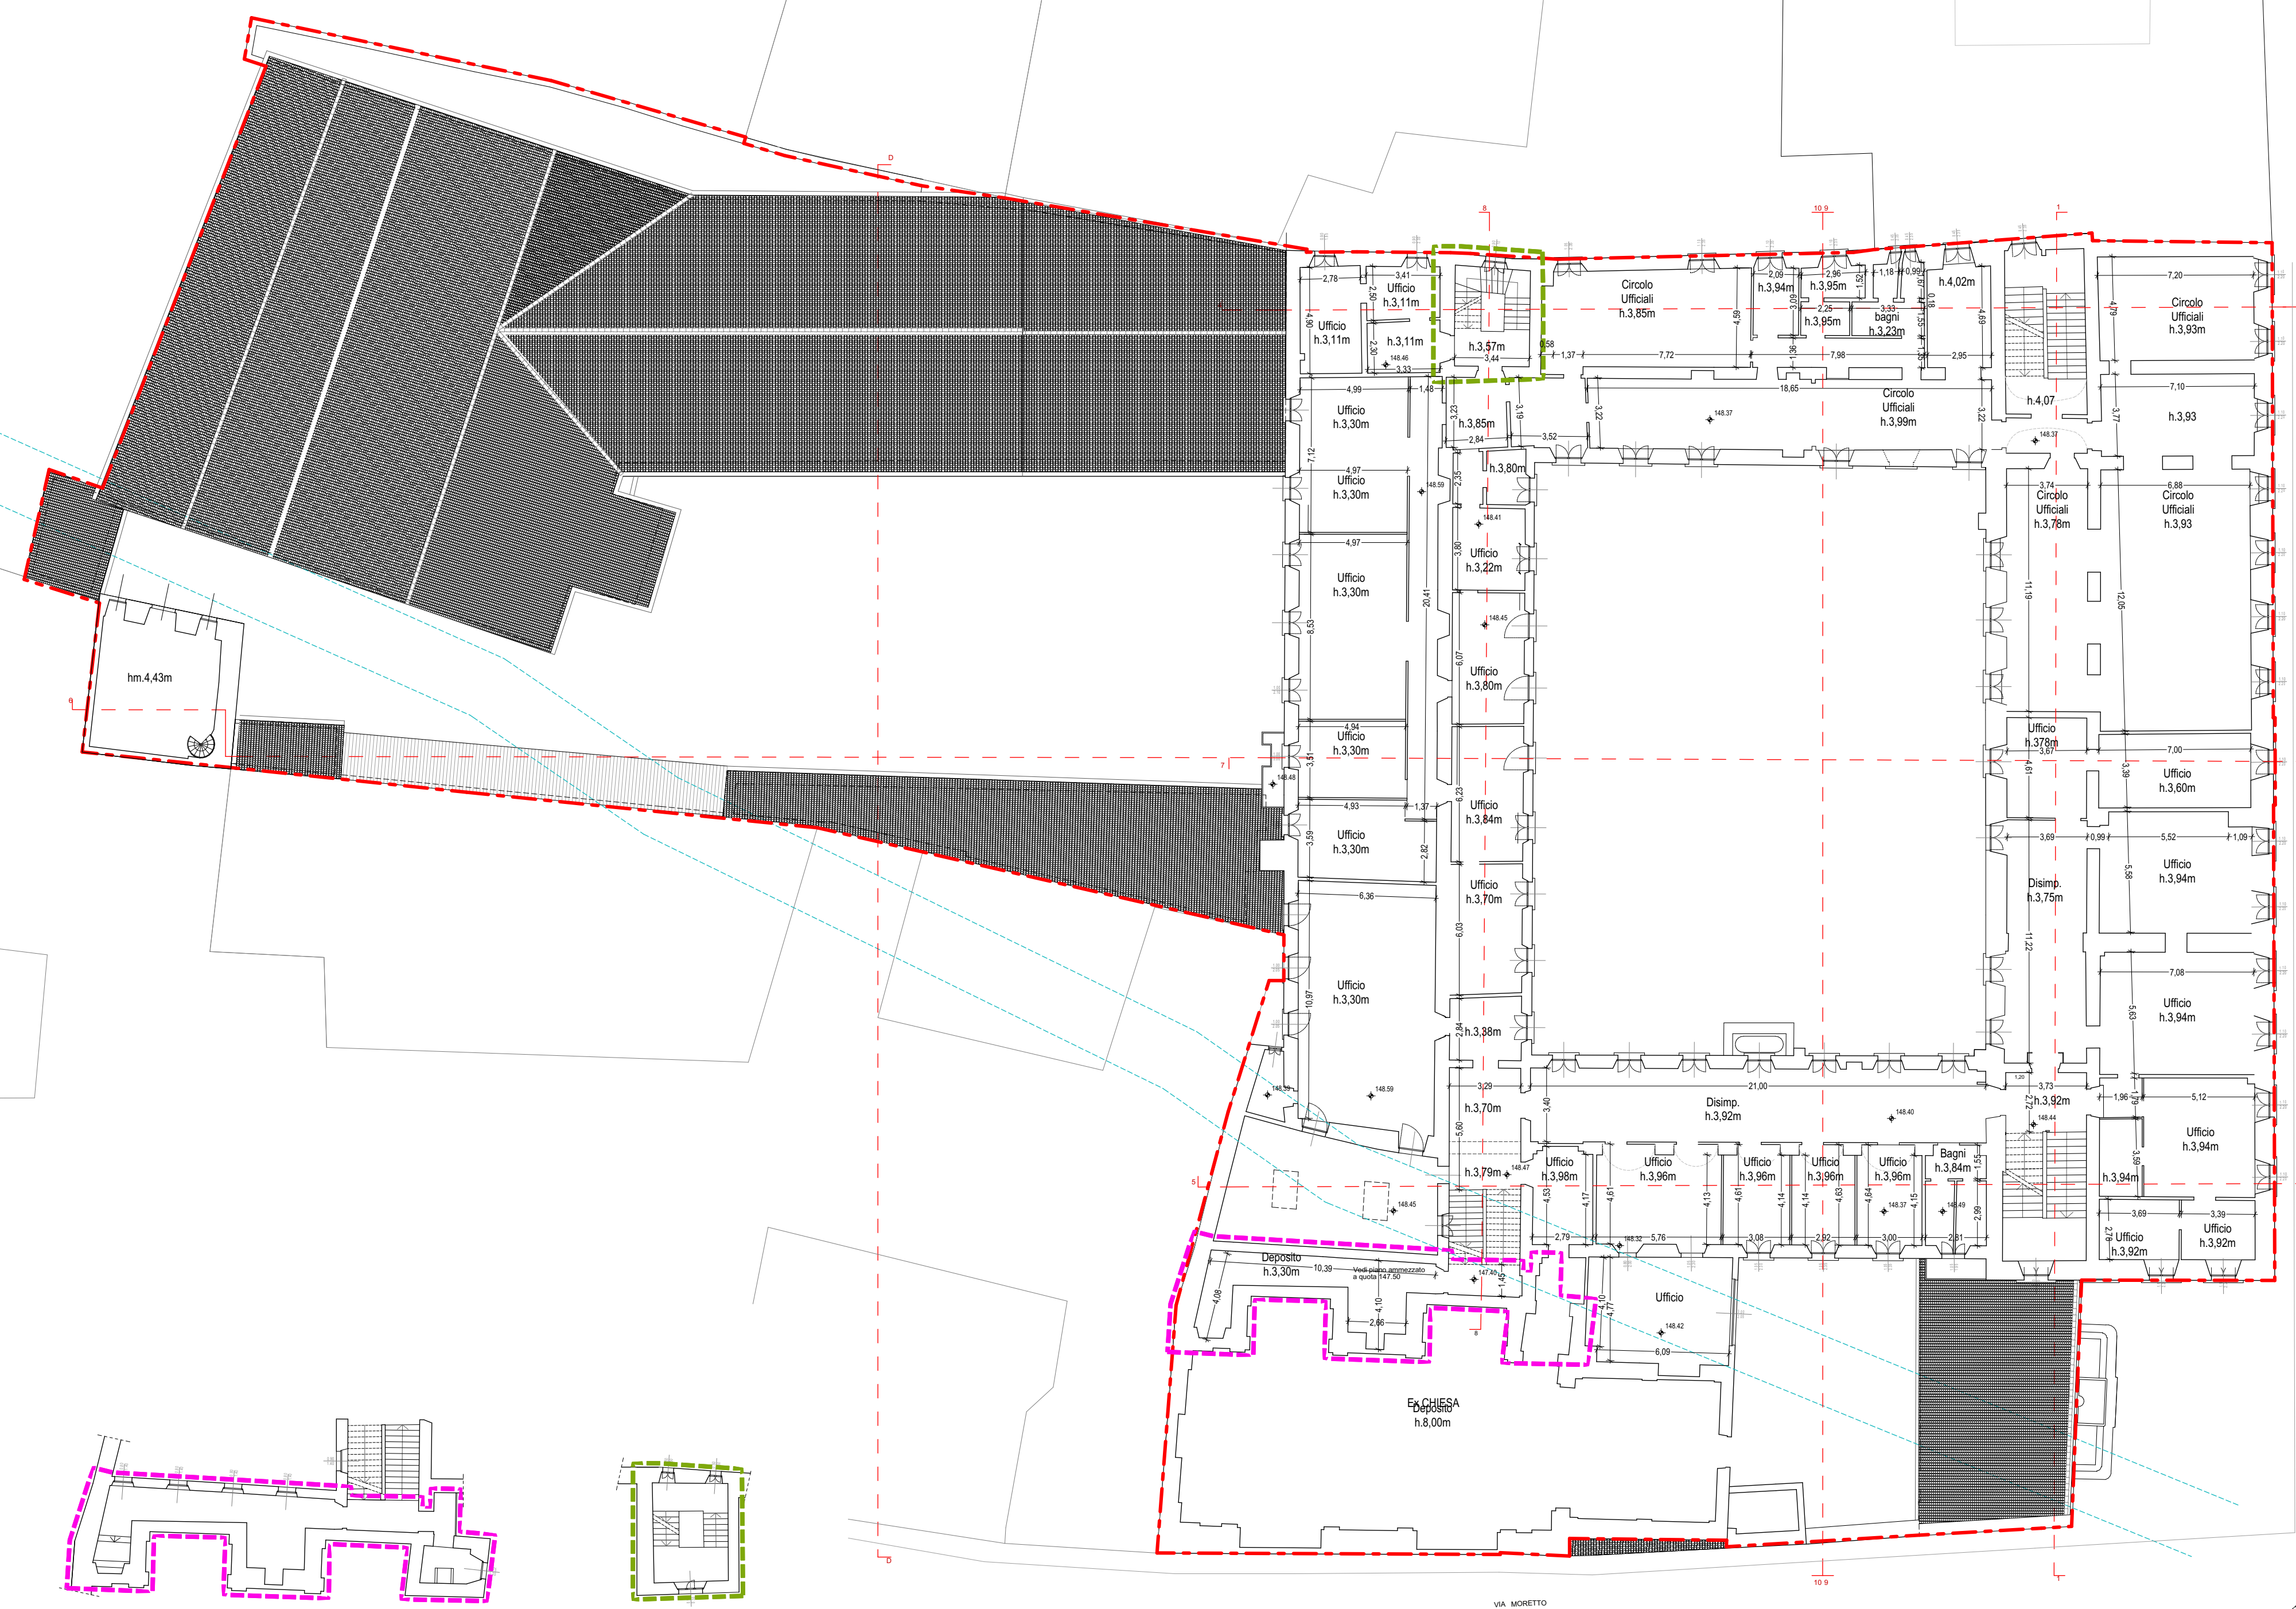


PIANTA TERRA

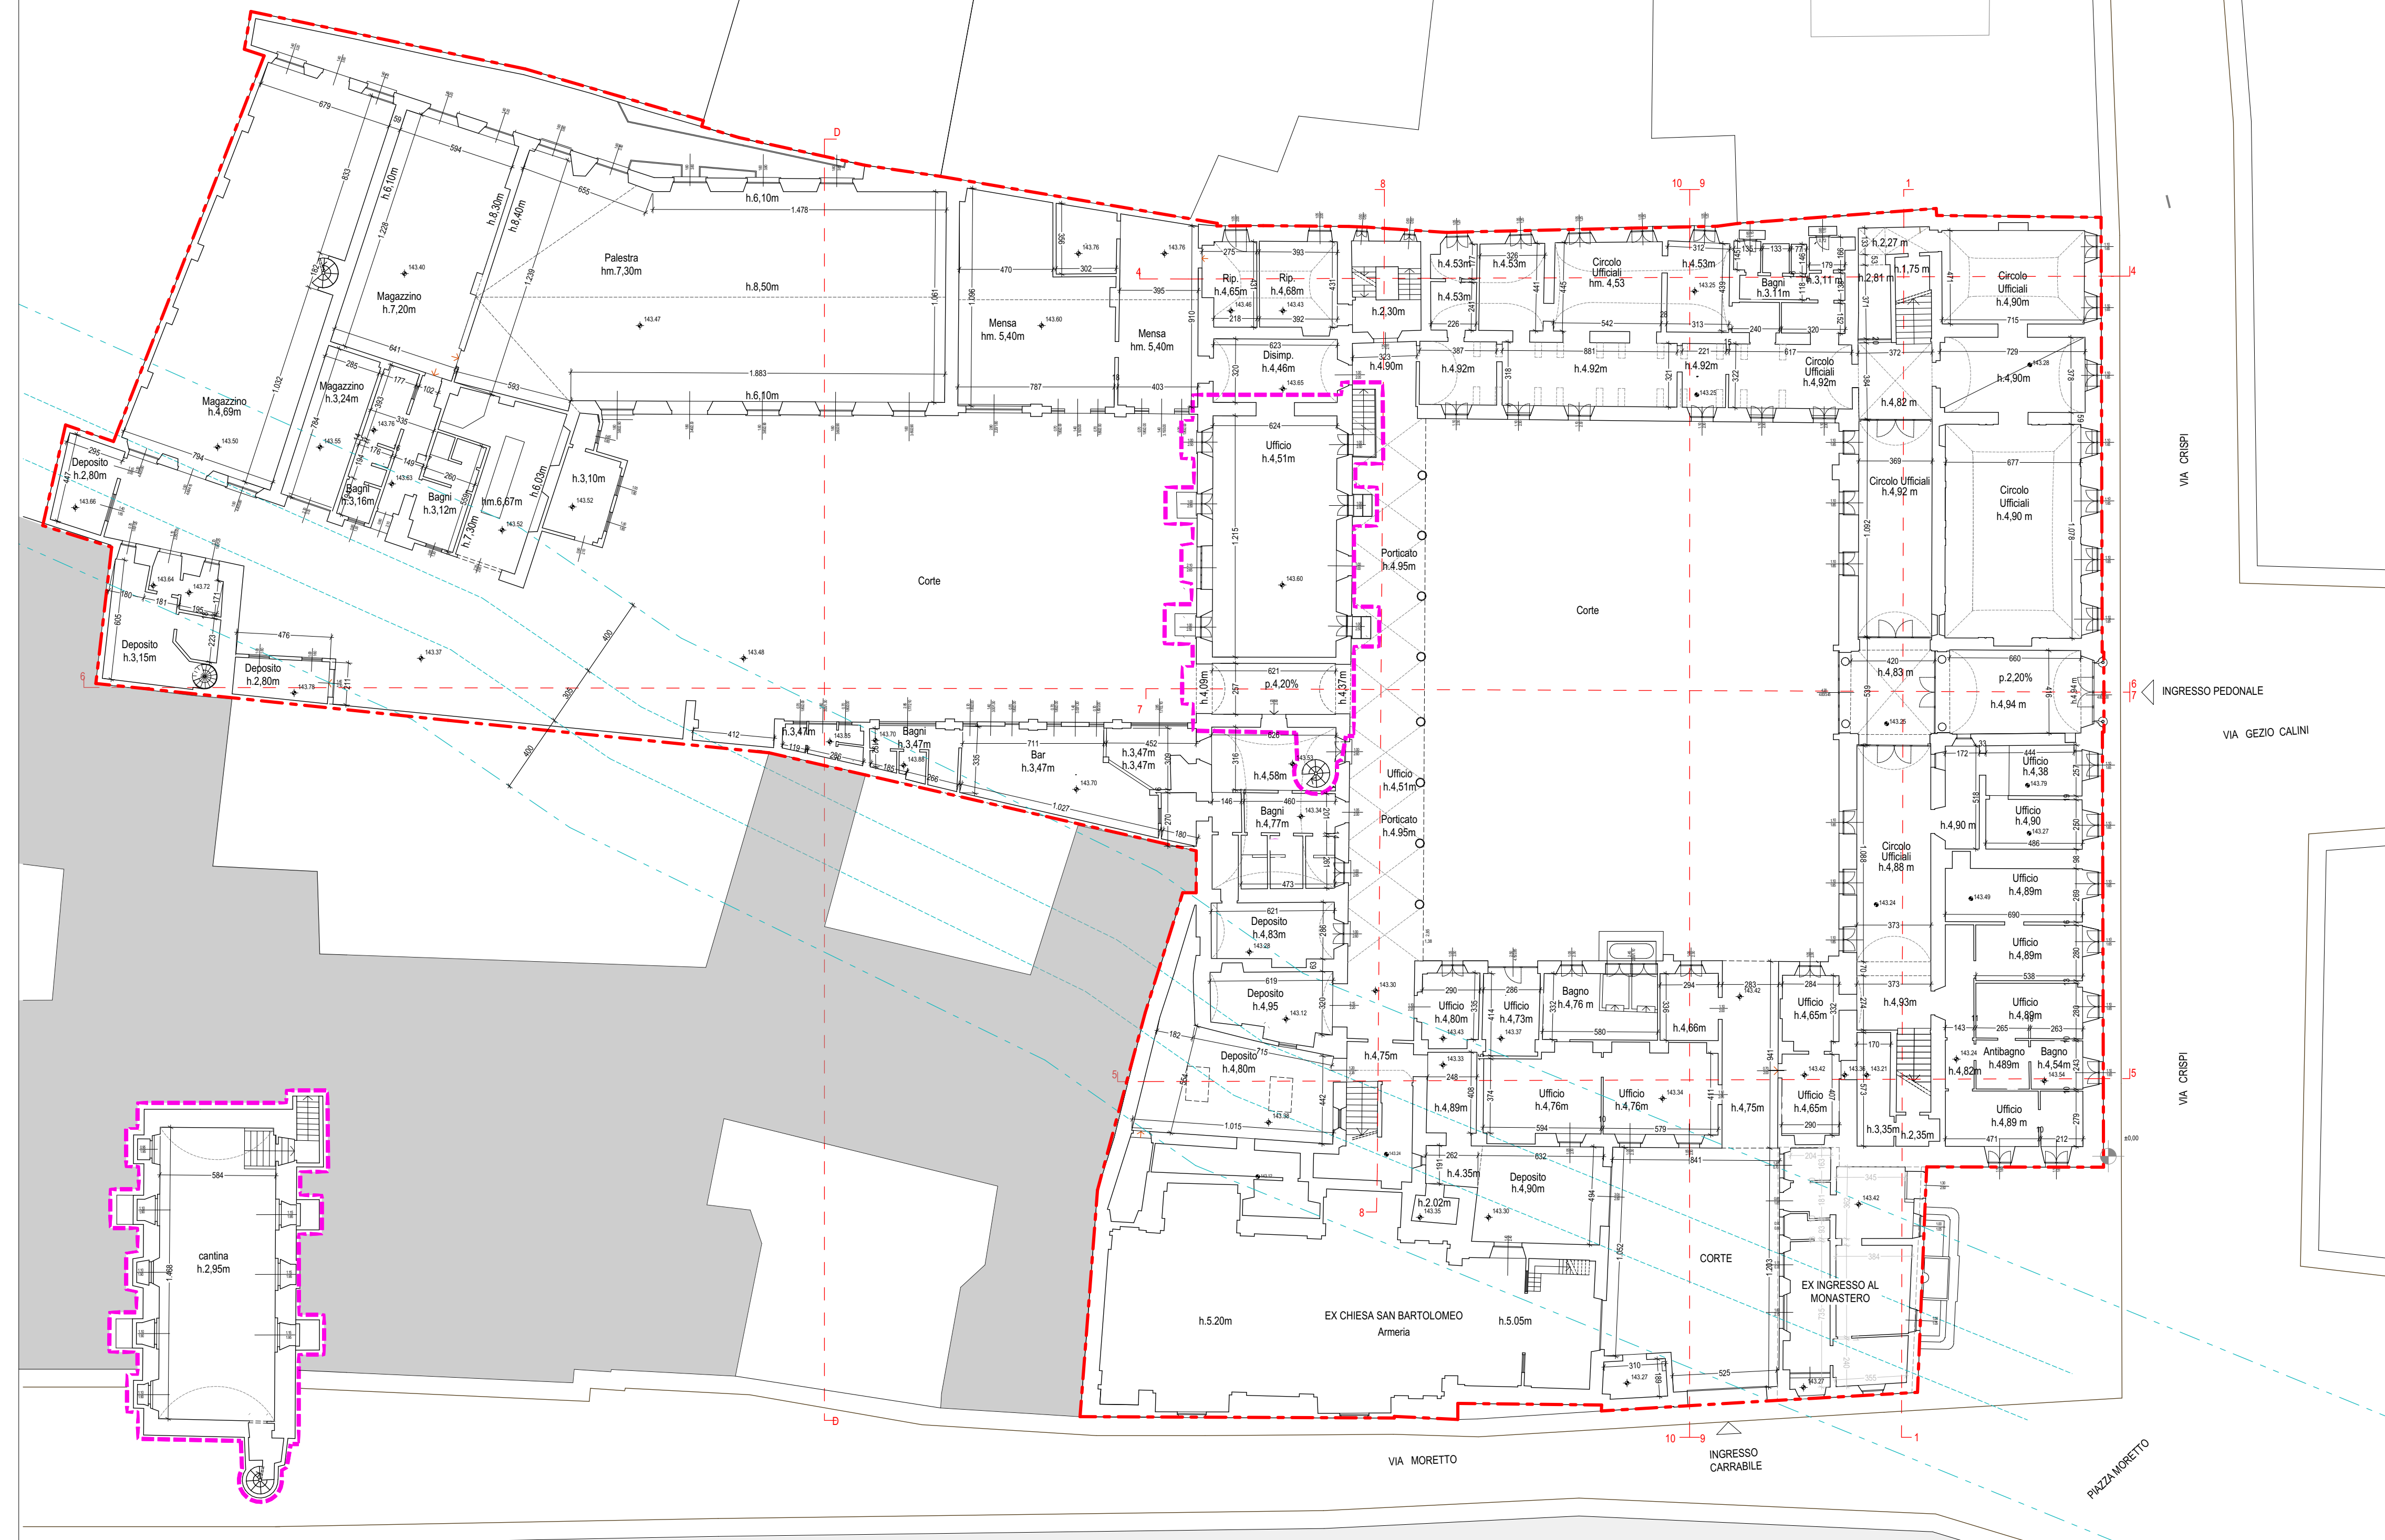

PIANTA PIANO SECONDO

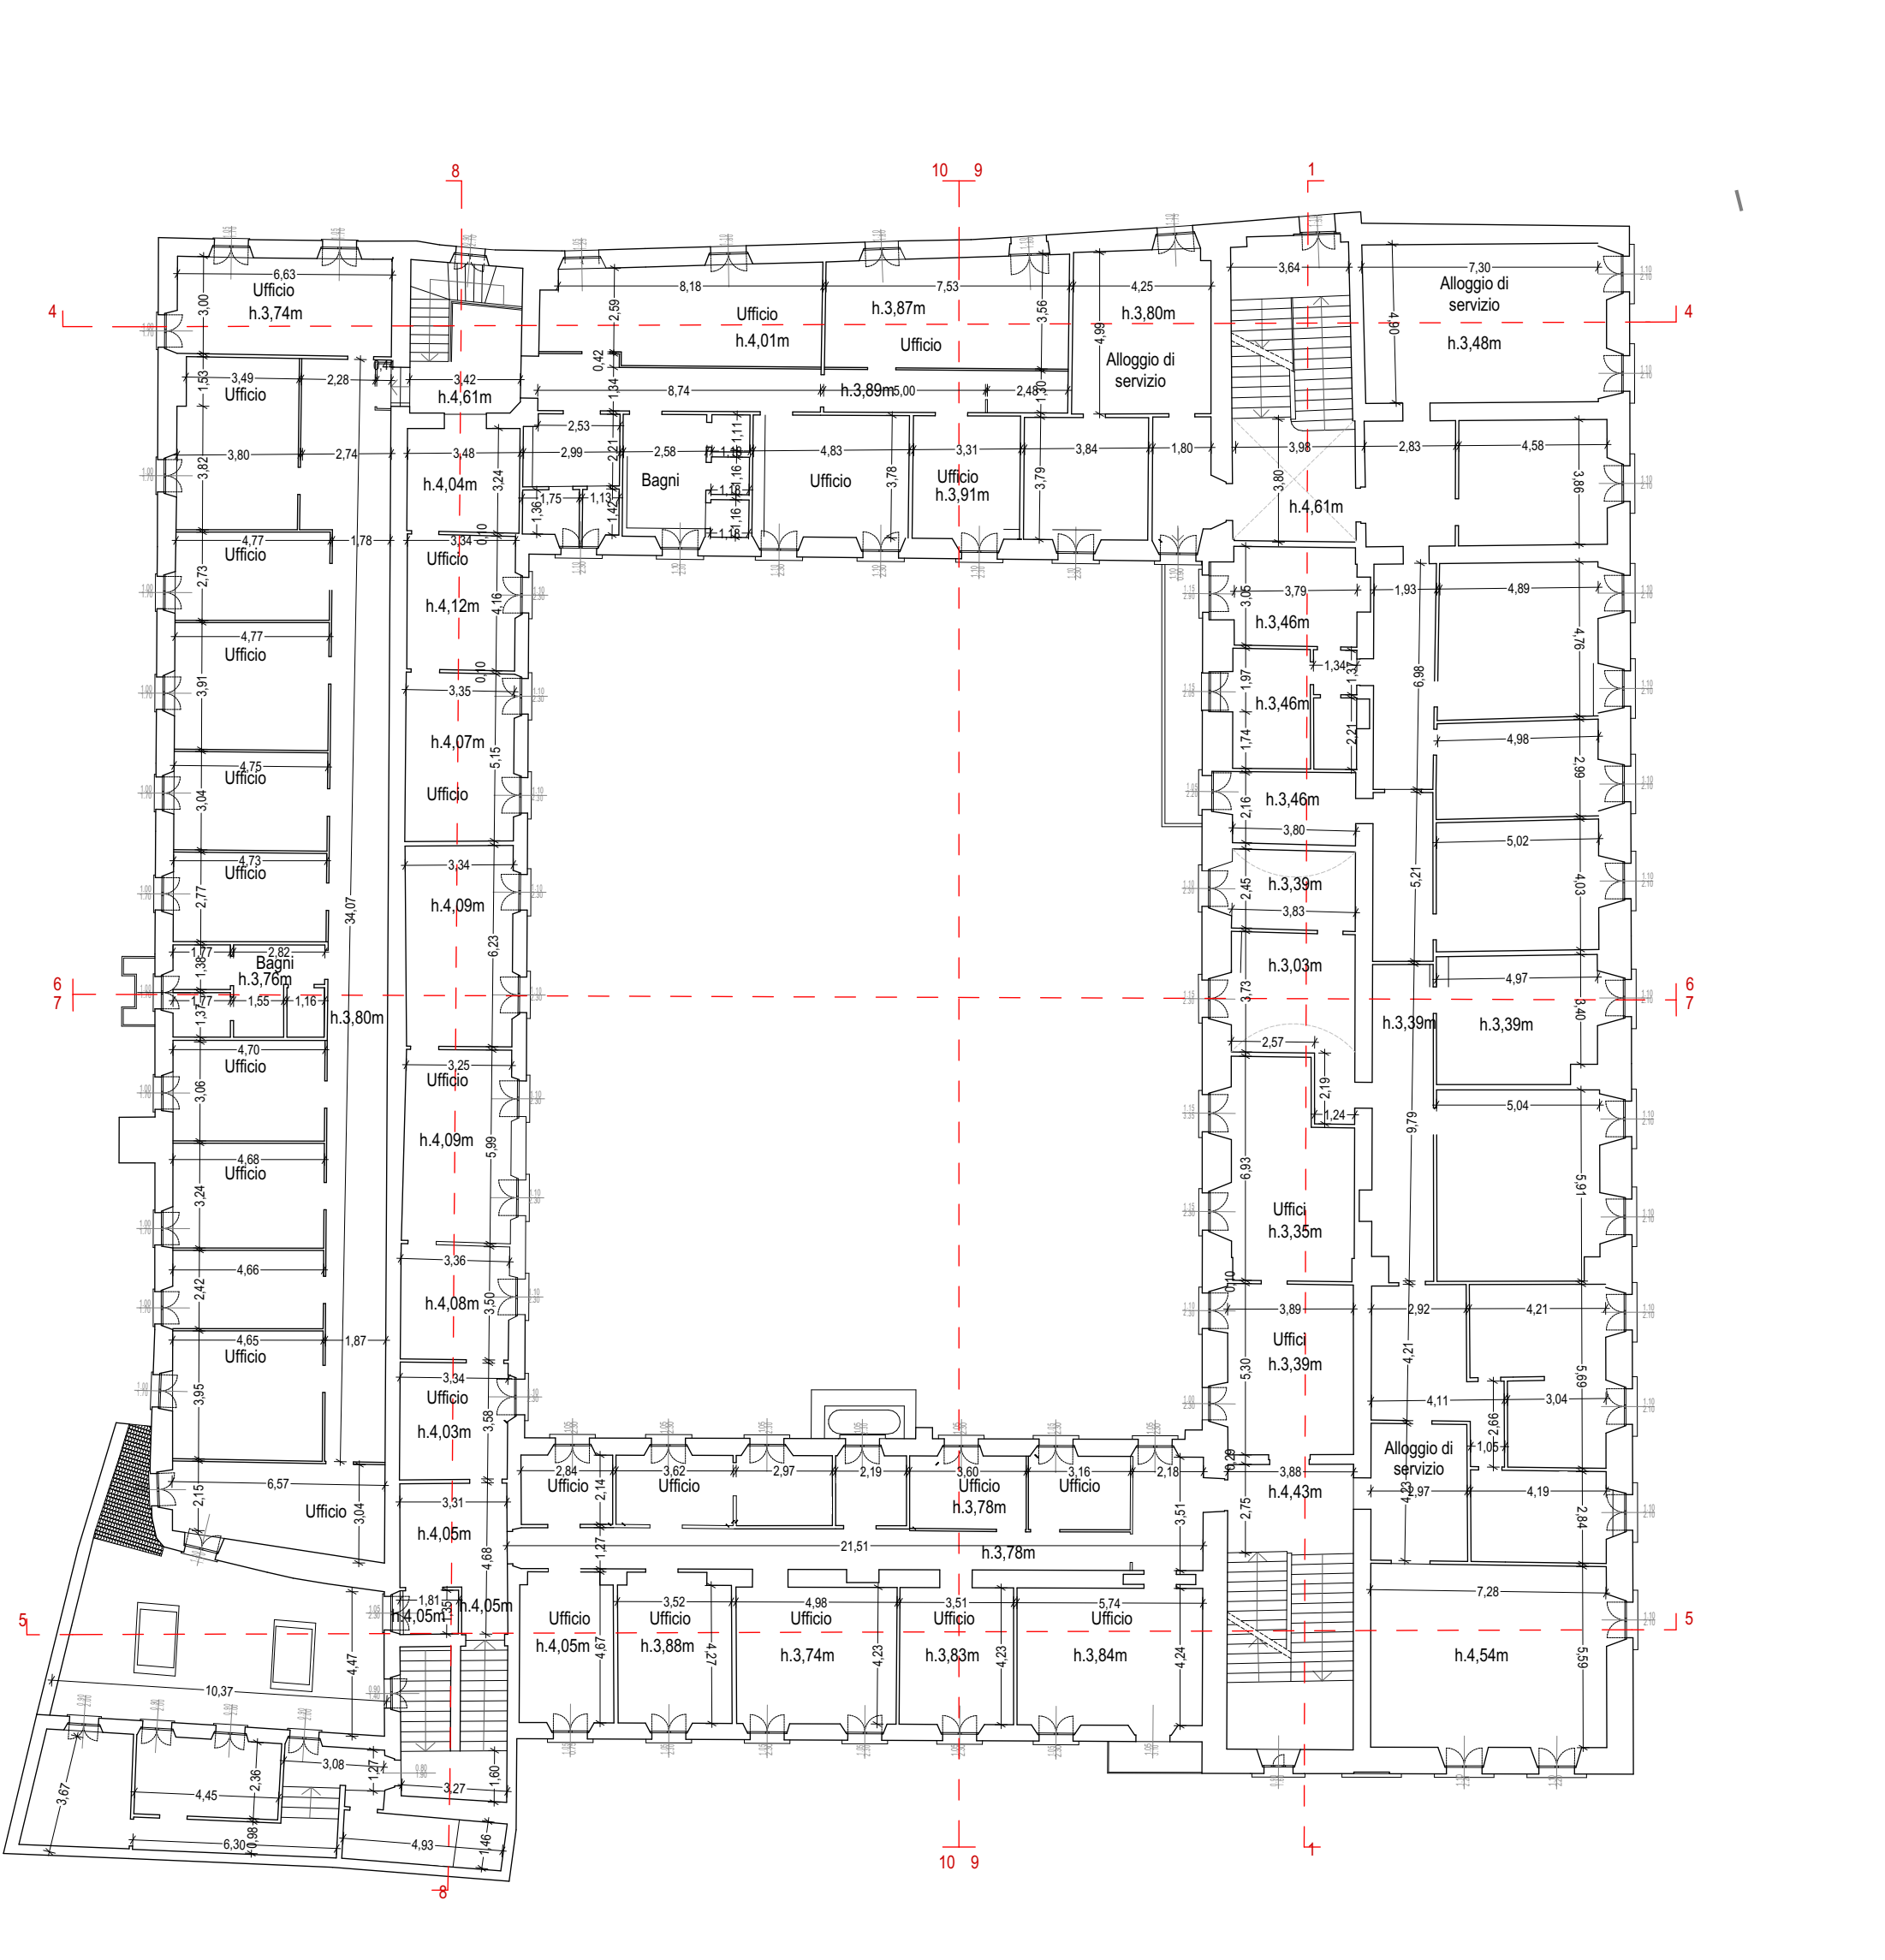

PIANTA PIANO TERZO

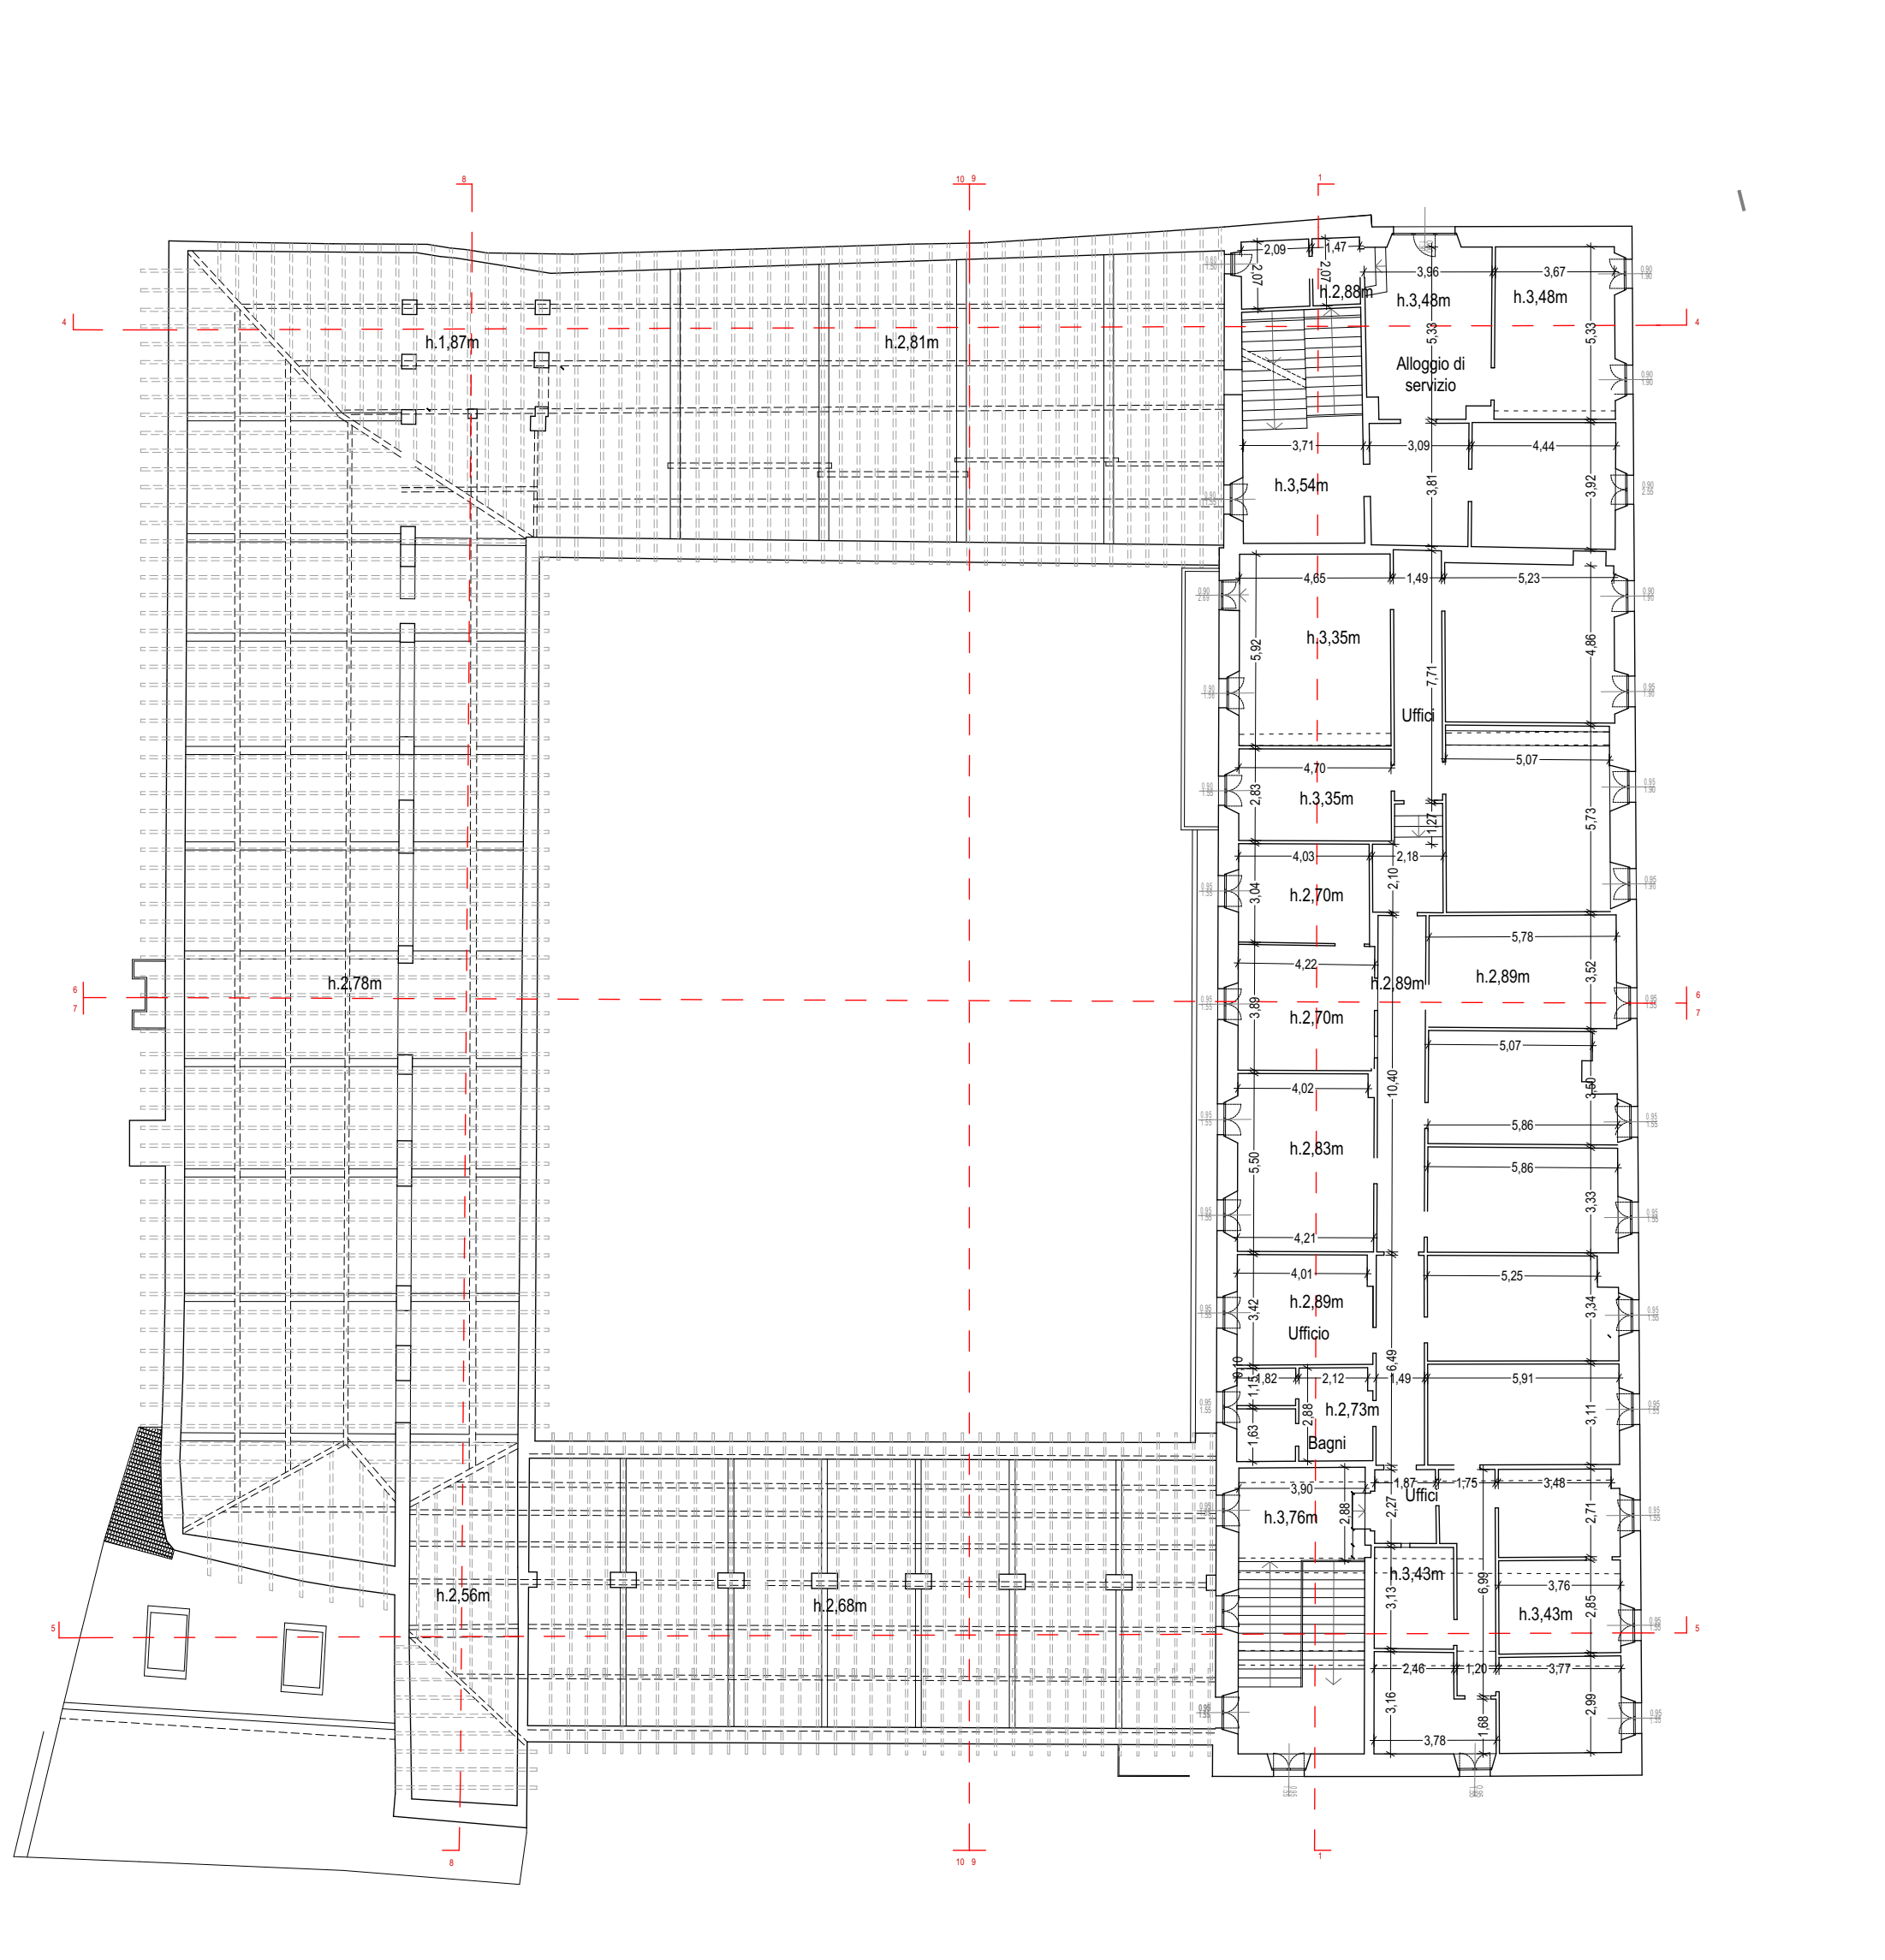

LEGENDA

	PERIMETRO PRc3
	PROIEZIONE SUPERFICIE
	PROIEZIONE SUPERFICIE
	TRACCIATO CANALE INTERRATO
	FASCIA DI RISPETTO CANALE INTERRATO