


-  RETE TELERISCALDAMENTO
-  RETE GAS
-  RETE BT INTERRATO
-  RETE BT AEREO
-  RETE ELETTRICA MT - AT
-  RETE TELECOMUNICAZIONE
-  RETE ILLUMINAZIONE PUBBLICA LINEA AEREA
-  CORPO ILLUMINANTE APPESO
-  CORPO ILLUMINANTE A LANTERNA A PARETE
-  CORPO ILLUMINANTE PROIETTORE A PARETE
-  TIRANTE
-  RETE ACQUA
-  RETE FOGNARIA ACQUE BIANCHE
-  RETE FOGNARIA ACQUE NERE

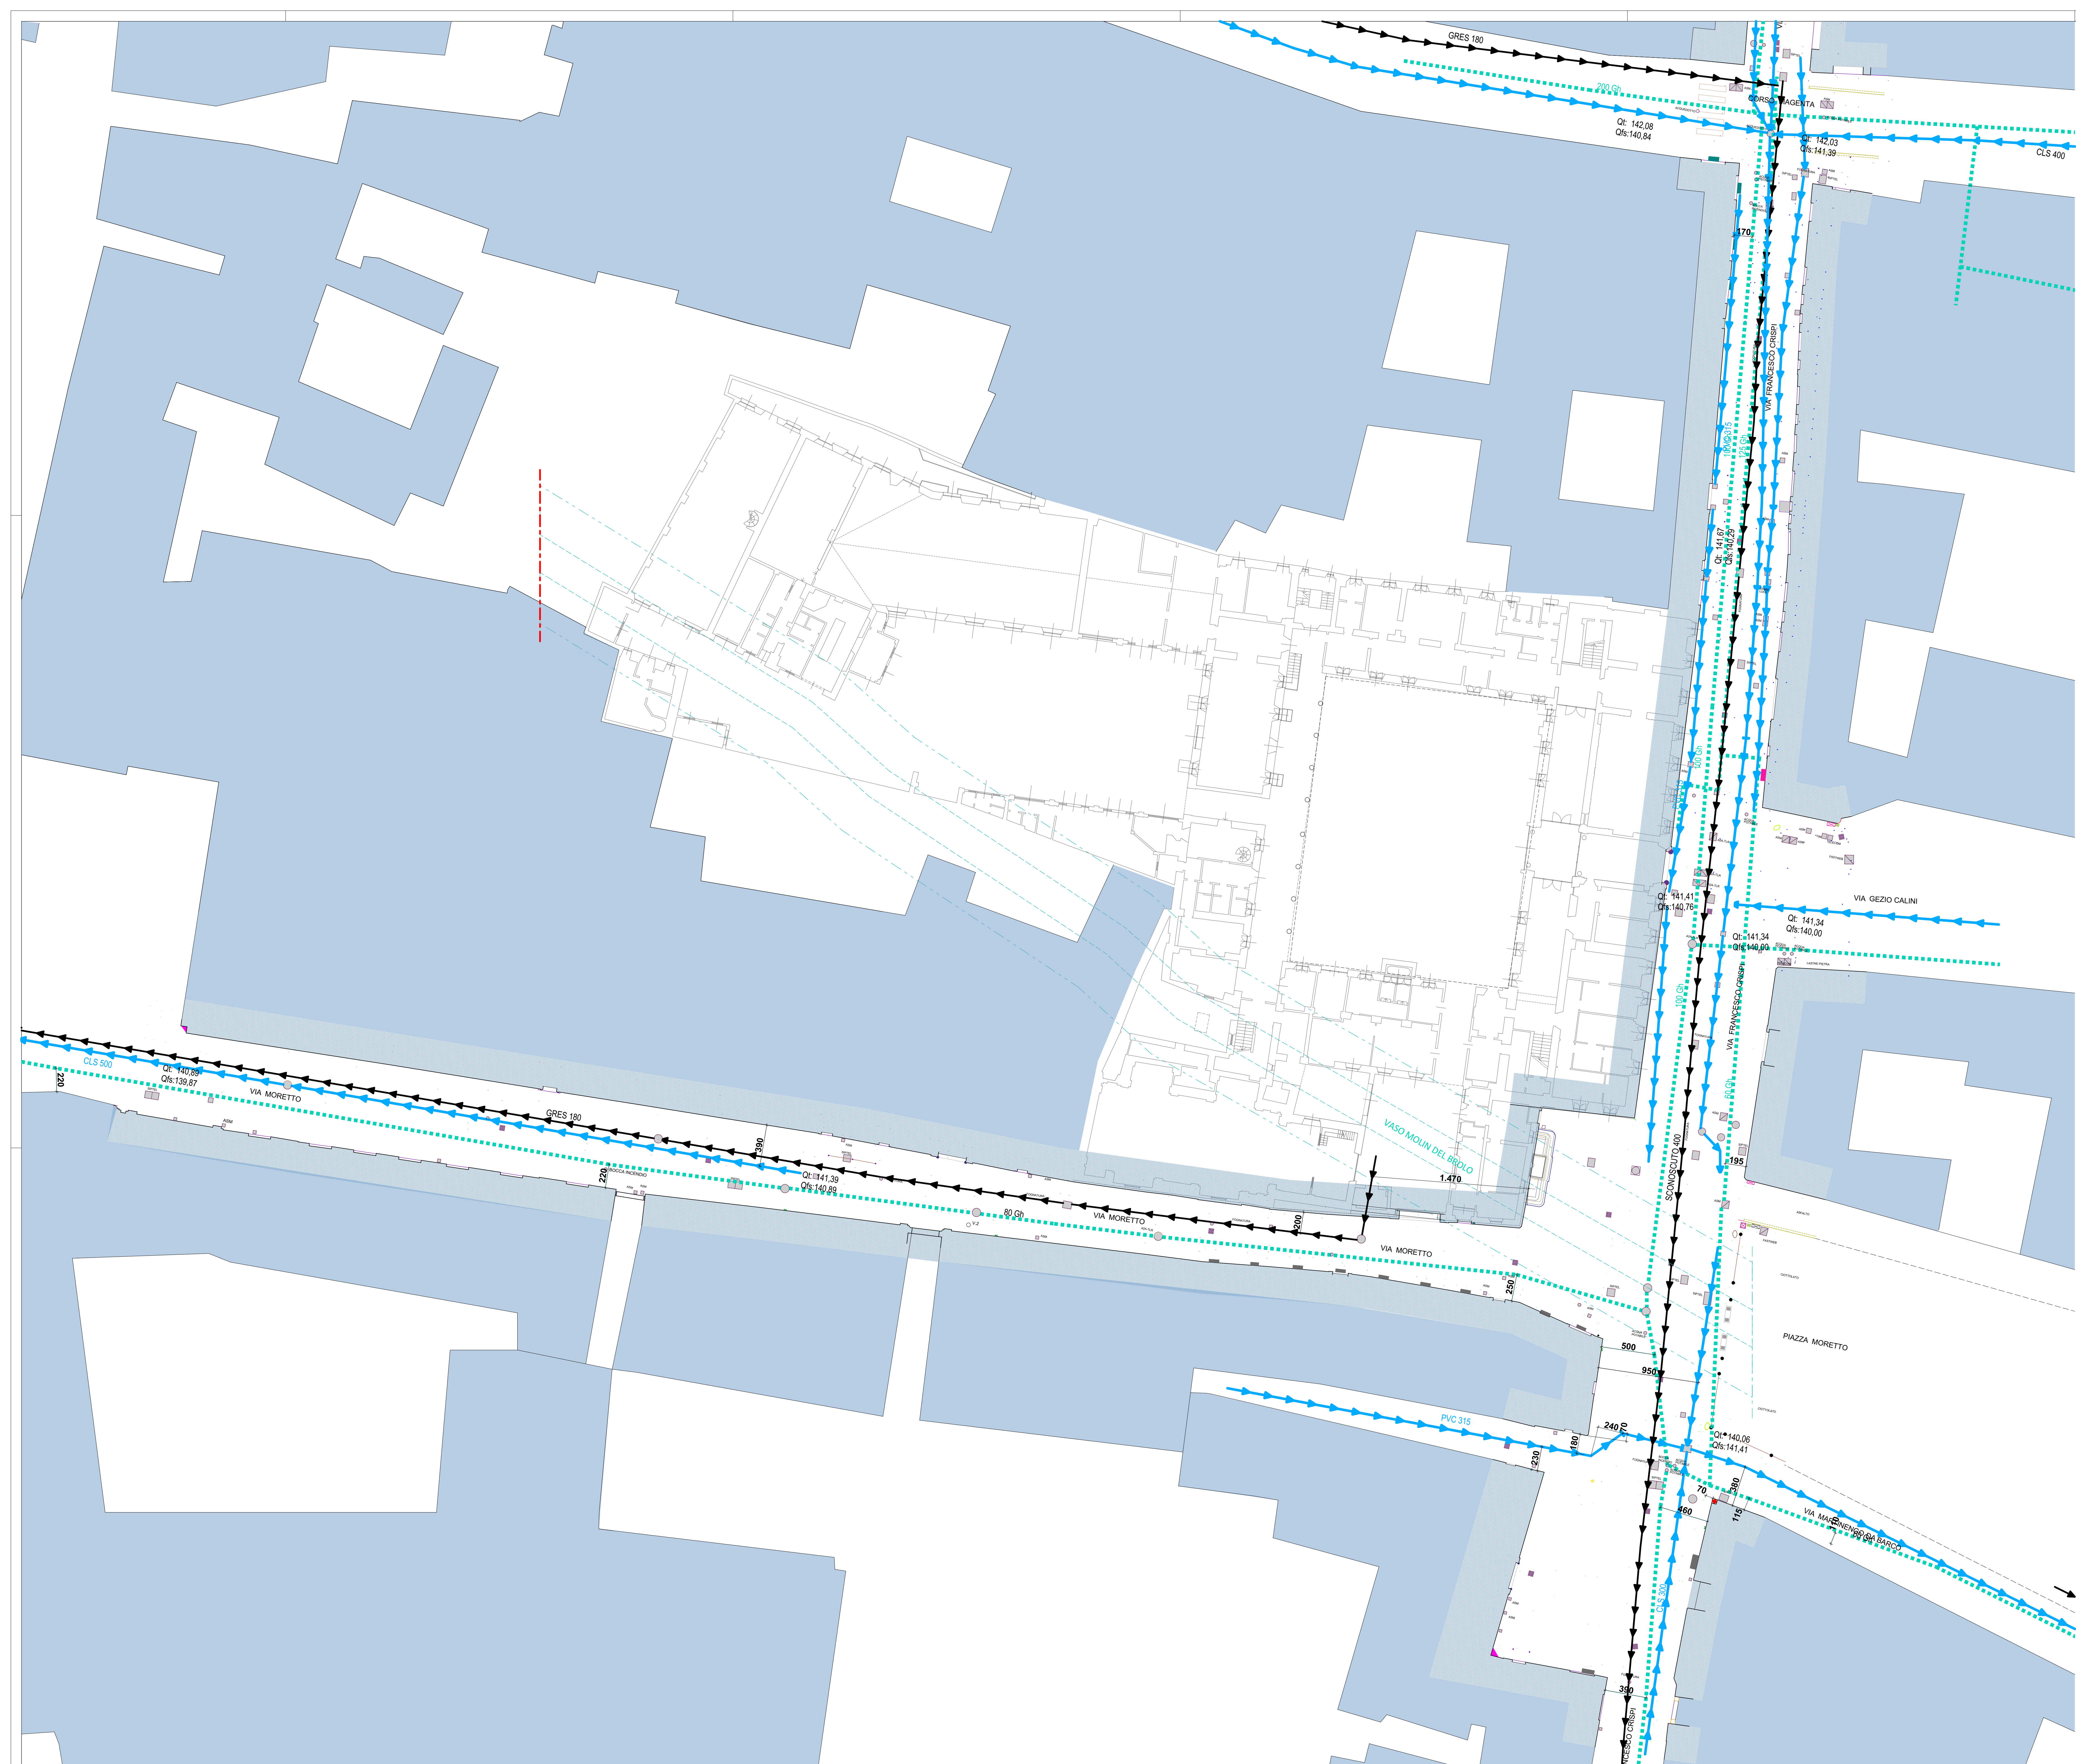

Comune di Brescia
Piano delle Regole (PR) - Progetto Speciale Area Centro : Prc3 EX CASERMA GNUTTI
 Piano Attuativo ai sensi dell'art.14 L.R. 12/2005 e dell'art.82 delle N.T.A.del PGT
 RILIEVO:
 Tracciato sottoservizi esistenti: Reti Acqua - Fognatura bianca e nera
 scala: 1:200
 Data: 29/10/2021
 Tavola

COMITATO:
 MURCIPRA srl - Casio (BS), Via Malboga 82 - C.F. e Partita IVA 02917340982

PROGETTO ARCHITETTONICO E URBANISTICO:
 BOSCHI - BERNOLLI - ARCHITETTI ASSOCIATI
 Via Venezia 46 - 25121 Brescia - P. IVA 02707000989
 AIA - Veneto Branch - 36100 Vicenza - P. IVA 02620000177
 AIA - Liguria Branch - 16121 Genova

AEGIS
 AIA - Veneto Branch - 36100 Vicenza - P. IVA 02620000177
 AIA - Liguria Branch - 16121 Genova

U2
 codice 1132_00_211029_U2