


	GRUPPO DI MISURA
	QUADRO ELETTRICO
	TUBAZIONE INTERRATA
	TUBAZIONE VERTICALE A VISTA IN ACCIAIO ZINCATO Ø25 mm POSATA A PARETE PER ALIMENTARE PUNTO LUCE
	POZZETTO ISPEZIONABILE
	PALO ORNAMENTALE CON SBRACCIO (Per Lanterna) H=5M F.T.
	LANTERNA LED Tipo AEC Lanterna Siena S108 (Box OF2H1 STU-S4 5-2MPCG DA SPD 31 Wx2800 IM CL1

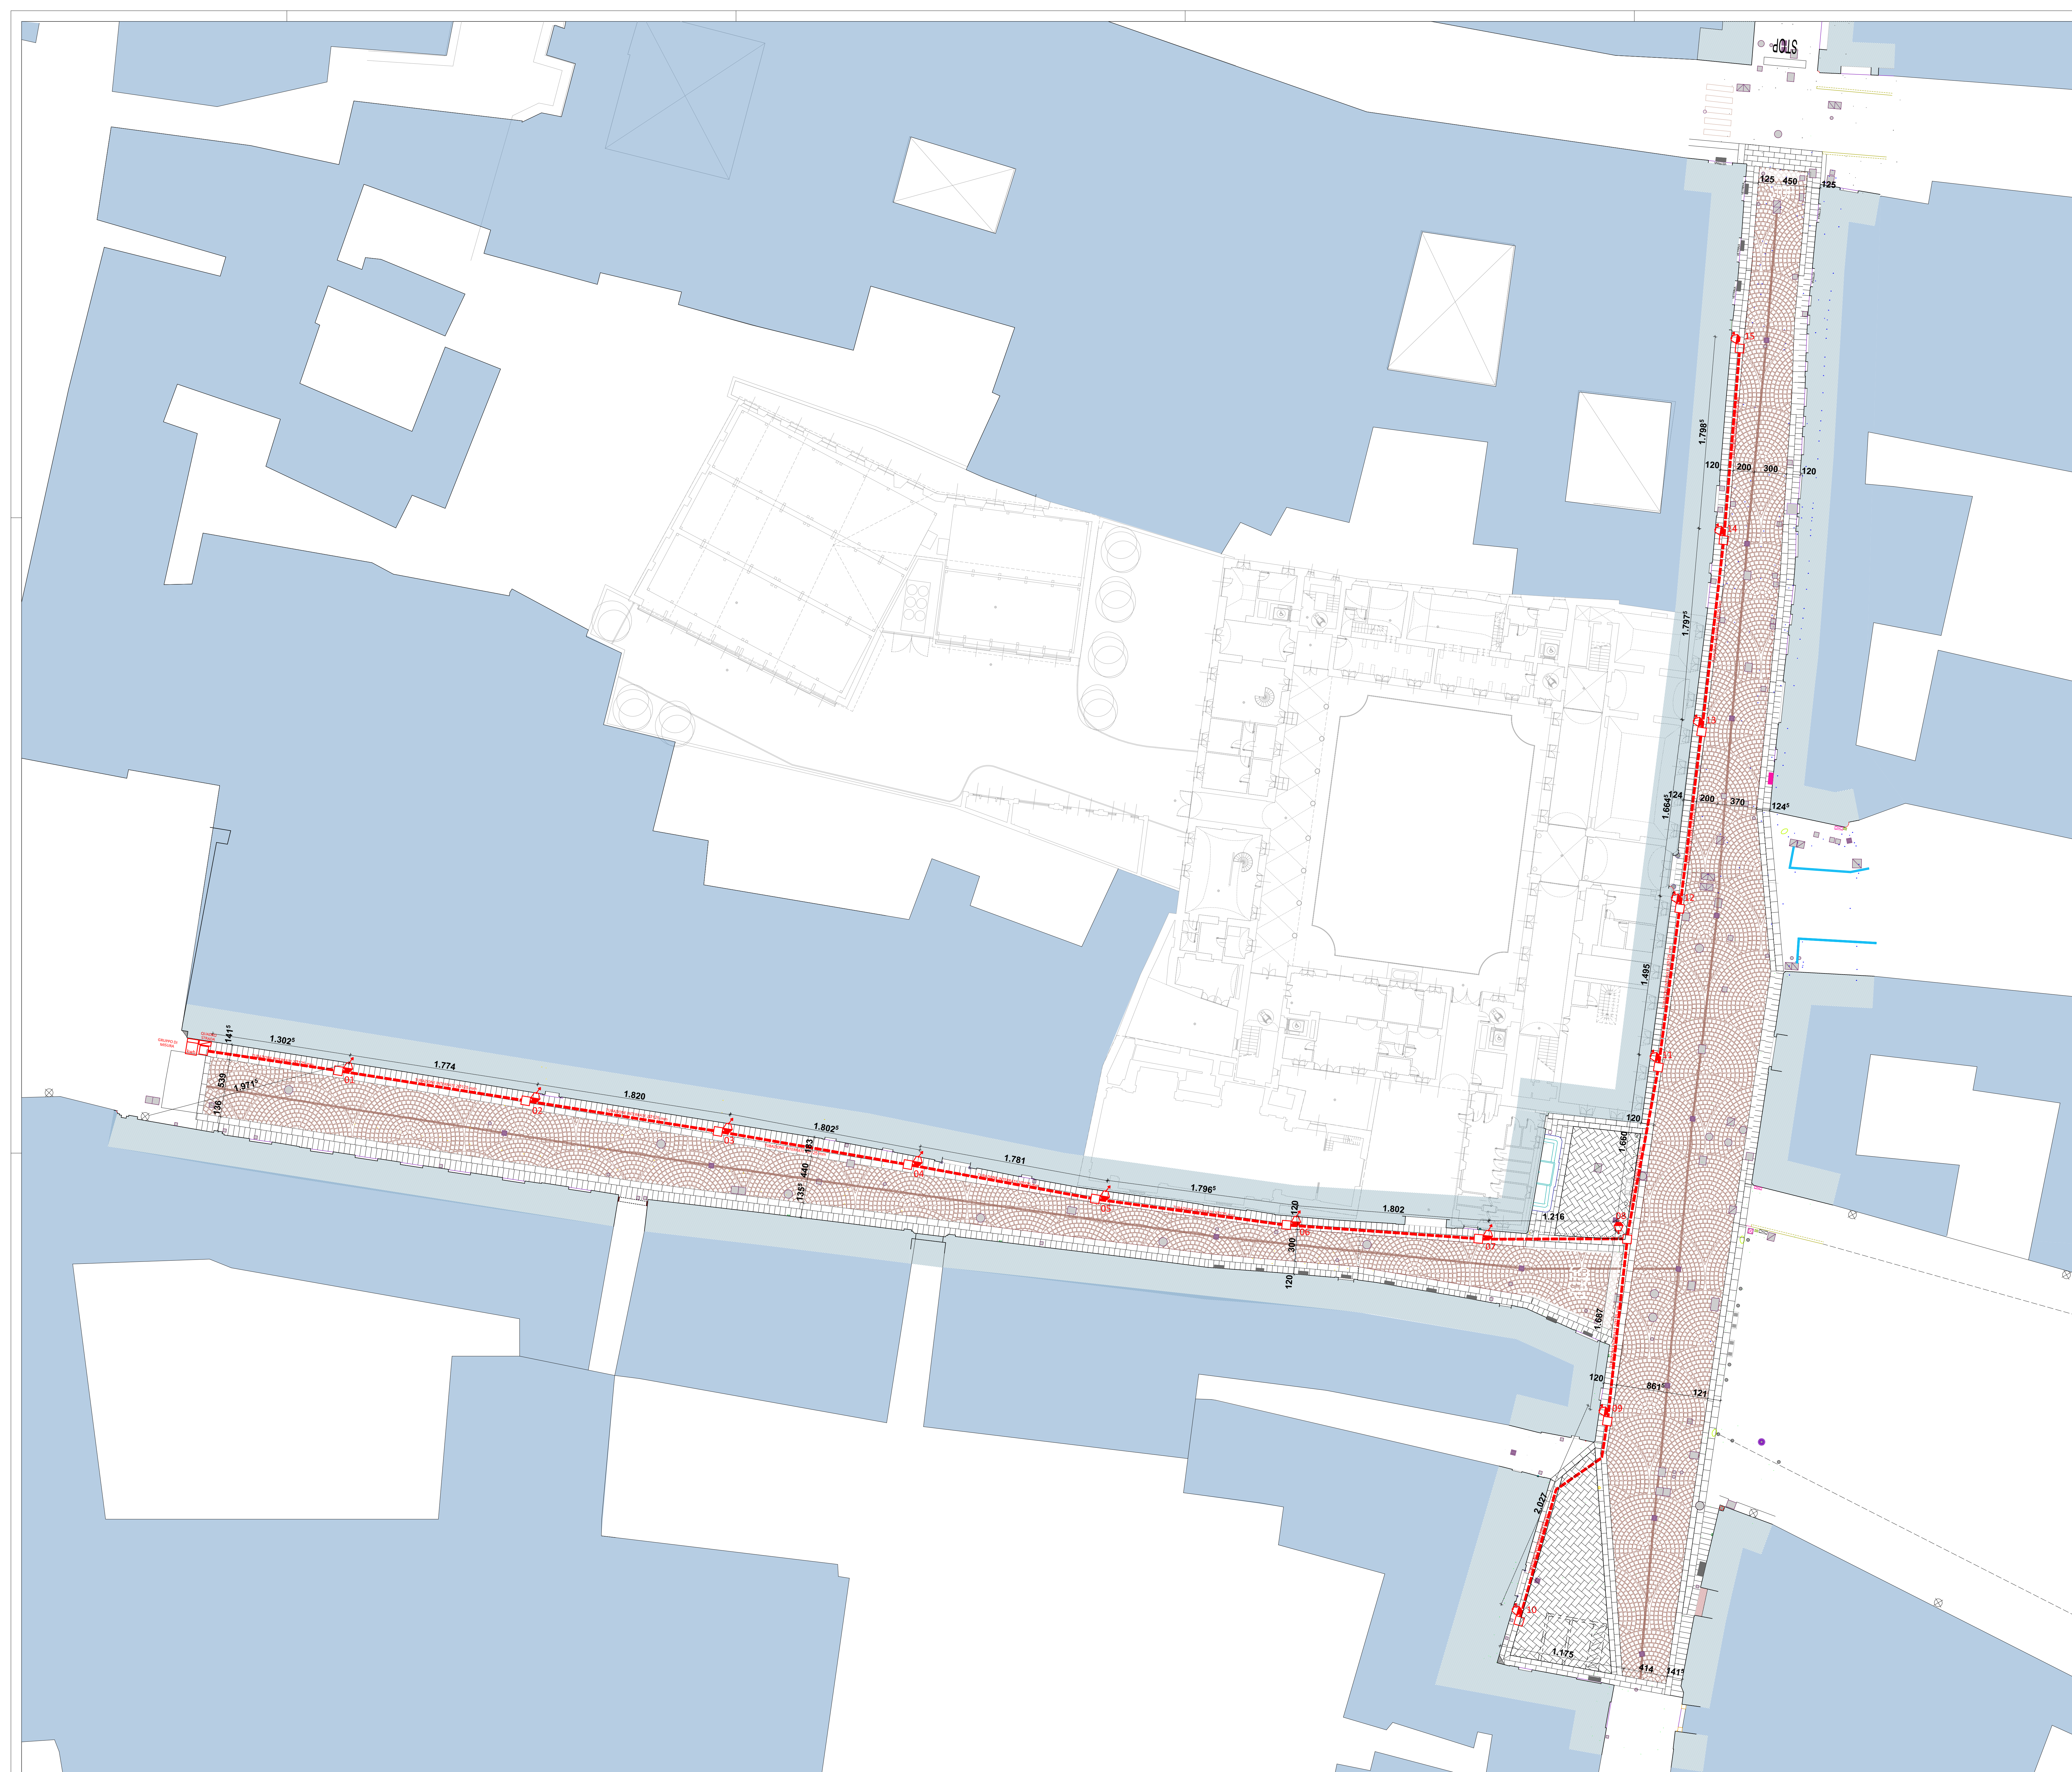

Comune di Brescia
 Piano delle Regole (PR) - Progetto Speciale Area Centro : PRc3 EX CASERMA GNUTTI
 Piano Attuativo ai sensi dell'art.14 L.R. 12/2005 e dell'art.82 delle N.T.A.del PGT
 PROGETTO OPERE DI URBANIZZAZIONE
 Schema illuminazione pubblica
 scala: 1:200
 Data: 29/10/2023
 Tavola
 COMMITTENTE: Comune di Brescia, Ufficio Urbanistica
 PROGETTO ARCHITETTONICO E URBANISTICO: A&P ASSOCIATI
 ARCHITETTO RESPONSABILE: Arch. Valerio Bazzani
 INGEGNERE RESPONSABILE: Ing. Luigi Bazzani
 A&P ASSOCIATI
 Via Roma 101 - 25121 Brescia - P. IVA 03757020989
 Tel. 030 2100000 - Fax 030 2100001
 Email: info@aap.it
 Web: www.aap.it
 U6
 codice 1132_00_211029_U6