


PROPOSTA PROGETTUALE FASCIA DI PROTEZIONE AMBIENTALE

1:1000

1:5000

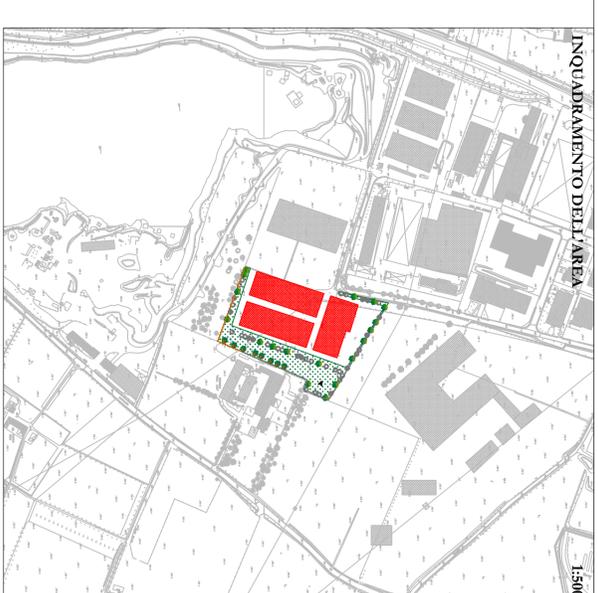

LEGENDA PROPOSTA PROGETTUALE FASCIA DI PROTEZIONE AMBIENTALE

Vegetazione esistente (come da rilievo vegetazionale)



A titolo esemplificativo: *Kornelia (Celtis australis L.)*; *Pitarano (Platanus sp.)*; *Samburo (Sambucus nigra L.)*; *Robinia (Robinia pseudoacacia L.)*; *Poppo (Populus sp.)*; *Gelso (Morus sp.)*; *Alano (Alnus obliquata M. II. Spreng. & Née (Ulex ligularis Regé L.)*; *Olmo (Ulmus minor Mill.)*; *Noce (Juglans sp.)*; *Rosa canina (Rosa canina L.)*.

Vegetazione esistente da mantenere



*Gelso (Alnus sp.)*

Vegetazione arborea/ arbustiva in progetto





Prato da sfalcio o stabile


Recinzione non permeabile

Recinzione permeabile

Punto di visuale prospettica

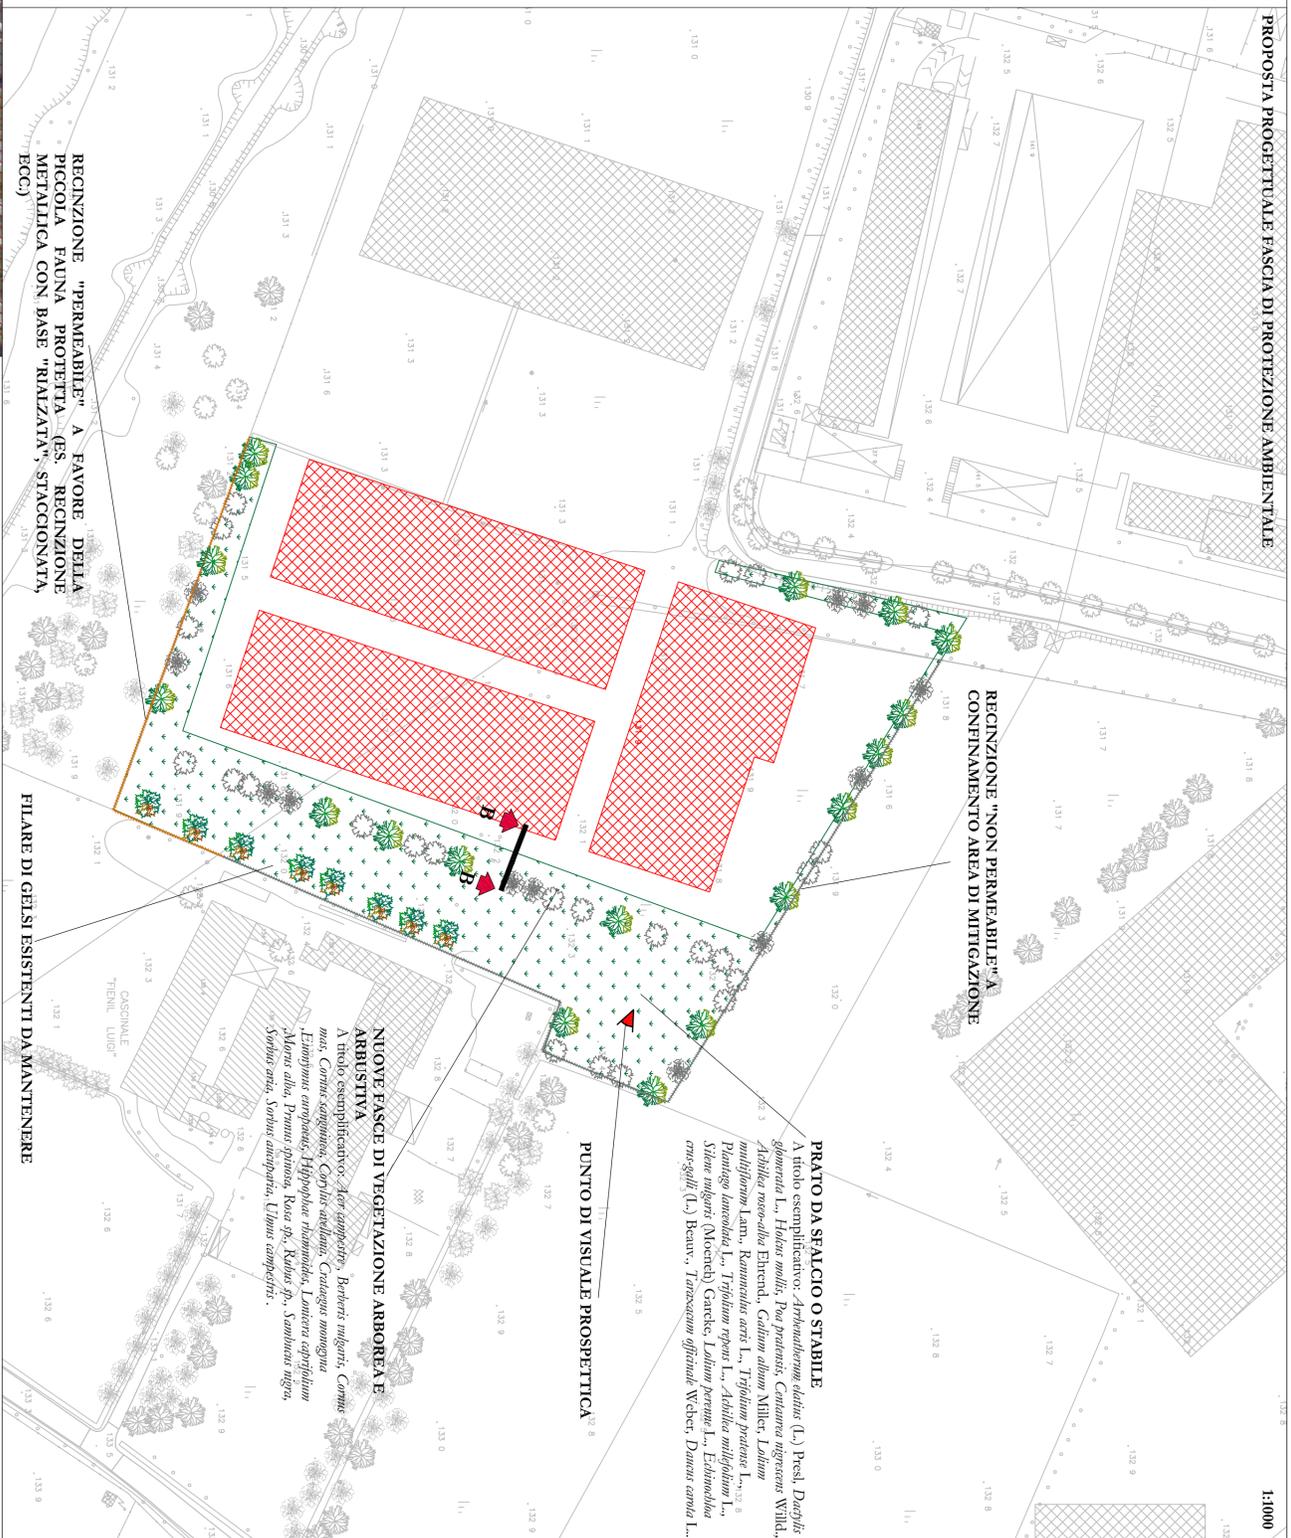


SCHEMATIZZAZIONE PROPOSTA FASCIA DI PROTEZIONE AMBIENTALE

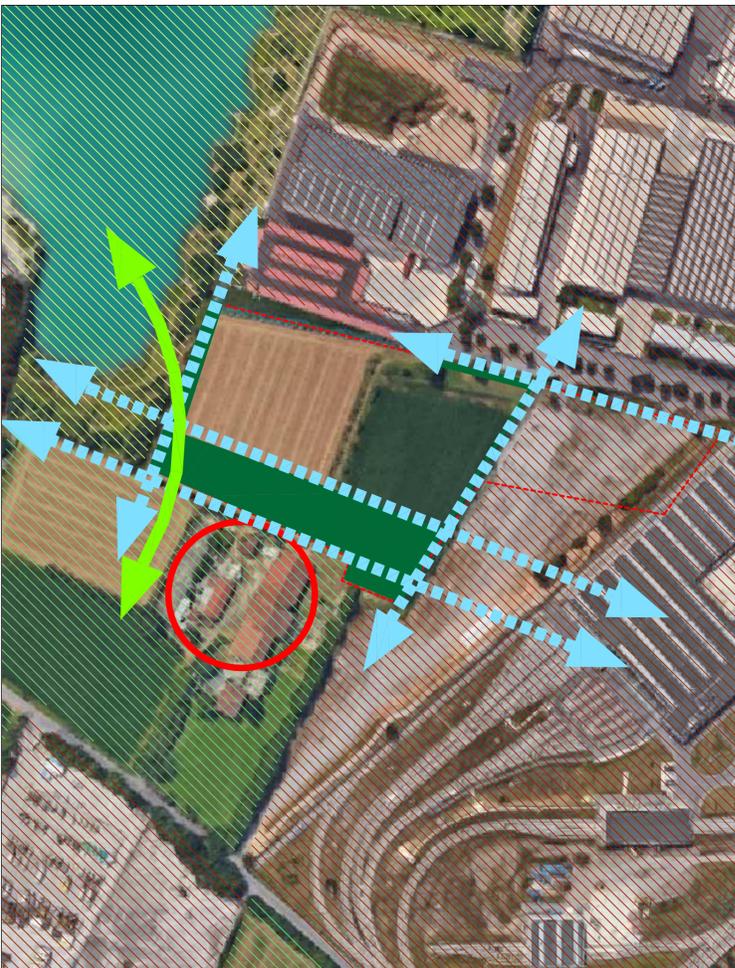

SEZIONE TIPO B-B - SCALA 1:100

VISUALE PROSPETTIVA TIPO - SCALA 1:100

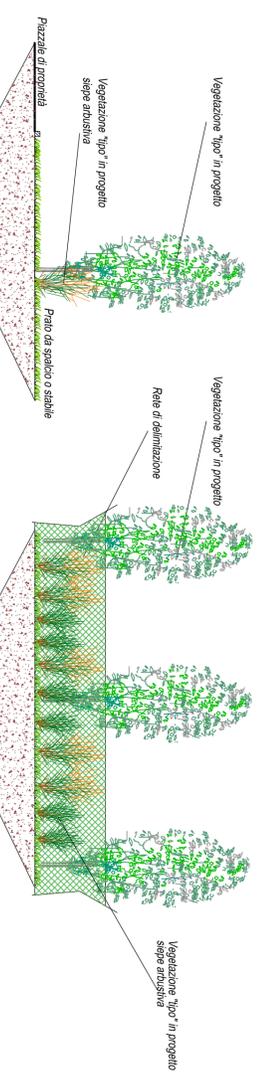

LEGENDA SCHEMATIZZAZIONE PROPOSTA FASCIA DI PROTEZIONE AMBIENTALE

- Sito in oggetto
- Localizzazione del ricettore sensibile
- Aree agricole
- Aree di futura rinaturalizzazione (ATI)
- Fascia verde a protezione del ricettore
- Elementi a supporto del passaggio della fauna volante
- Elementi a supporto del passaggio della piccola fauna proterita

**COMMITTENTE**

**PROGETTO DI SVILUPPO CEMBRE S.P.A. - AREA VIA LEONIDA MAGNOLINI**

REGIONE Lombardia  
PROVINCIA di Brescia  
COMUNE di Brescia

**CONTRATTORE**

**TEAM.P.A. PROFESSIONISTI AMBIENTALE**

N° 2851

INGEGNERE  
DOTT. PIETRO  
INGEGNERE  
**PIETRO**  



NUMERO	SCALA	COMMESSA	SETTORE / ATTIVITÀ	NUMERO
3	1:1000	P180306	PLAN - T	00
00	21.05.2018	L.S. - S.A.	R.B.	

**PROPOSTA PROGETTUALE: "FASCIA DI PROTEZIONE AMBIENTALE" DEL RICEETTORE SENSIBILE**

Studio: Associazione Professione Ambiente di Bellini Dorci, Leonardi e Bellini Ing. Roberto  
Via S.A. Moreelli 2 - 25125 Tel. +39 030 5538699 Fax +39 030 5649751  
Info@team-pa.it / www.team-pa.it

A termine delle opere negli siti di mare, questo documento non potrà essere copiato, riprodotto o comunicato ad altre persone o altre senza autorizzazione della Studio, Associazione Professione Ambiente.