

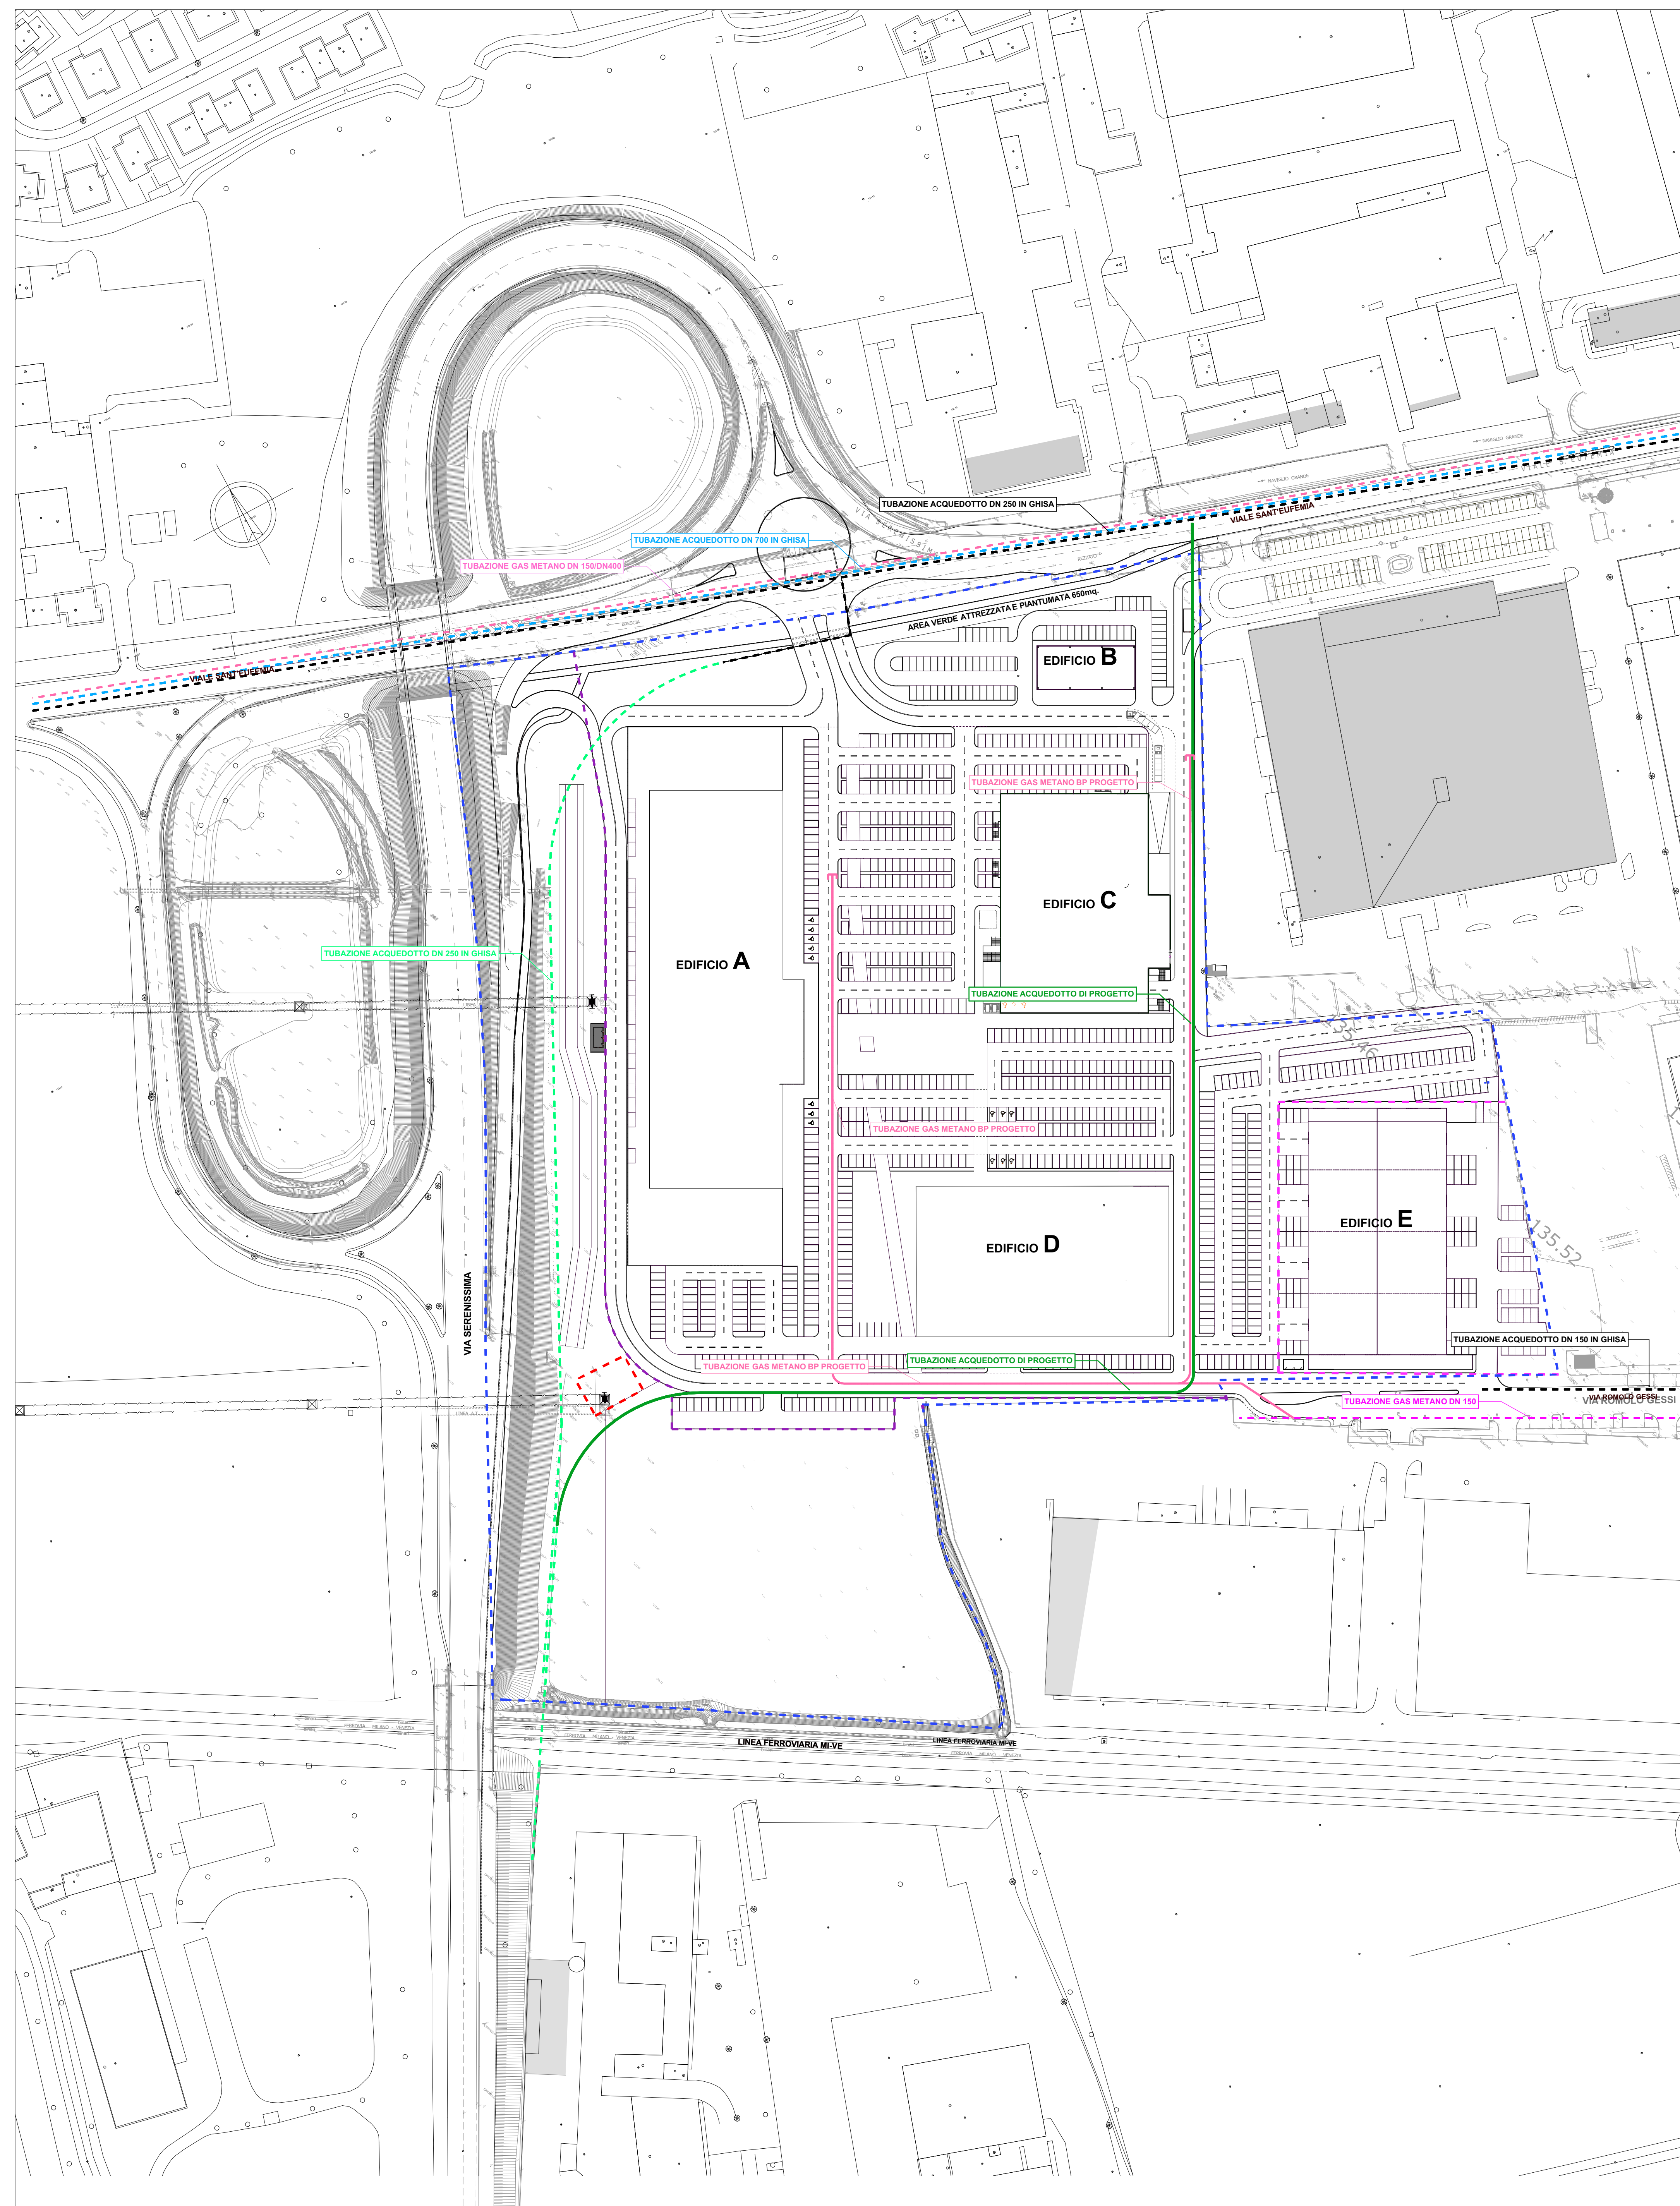


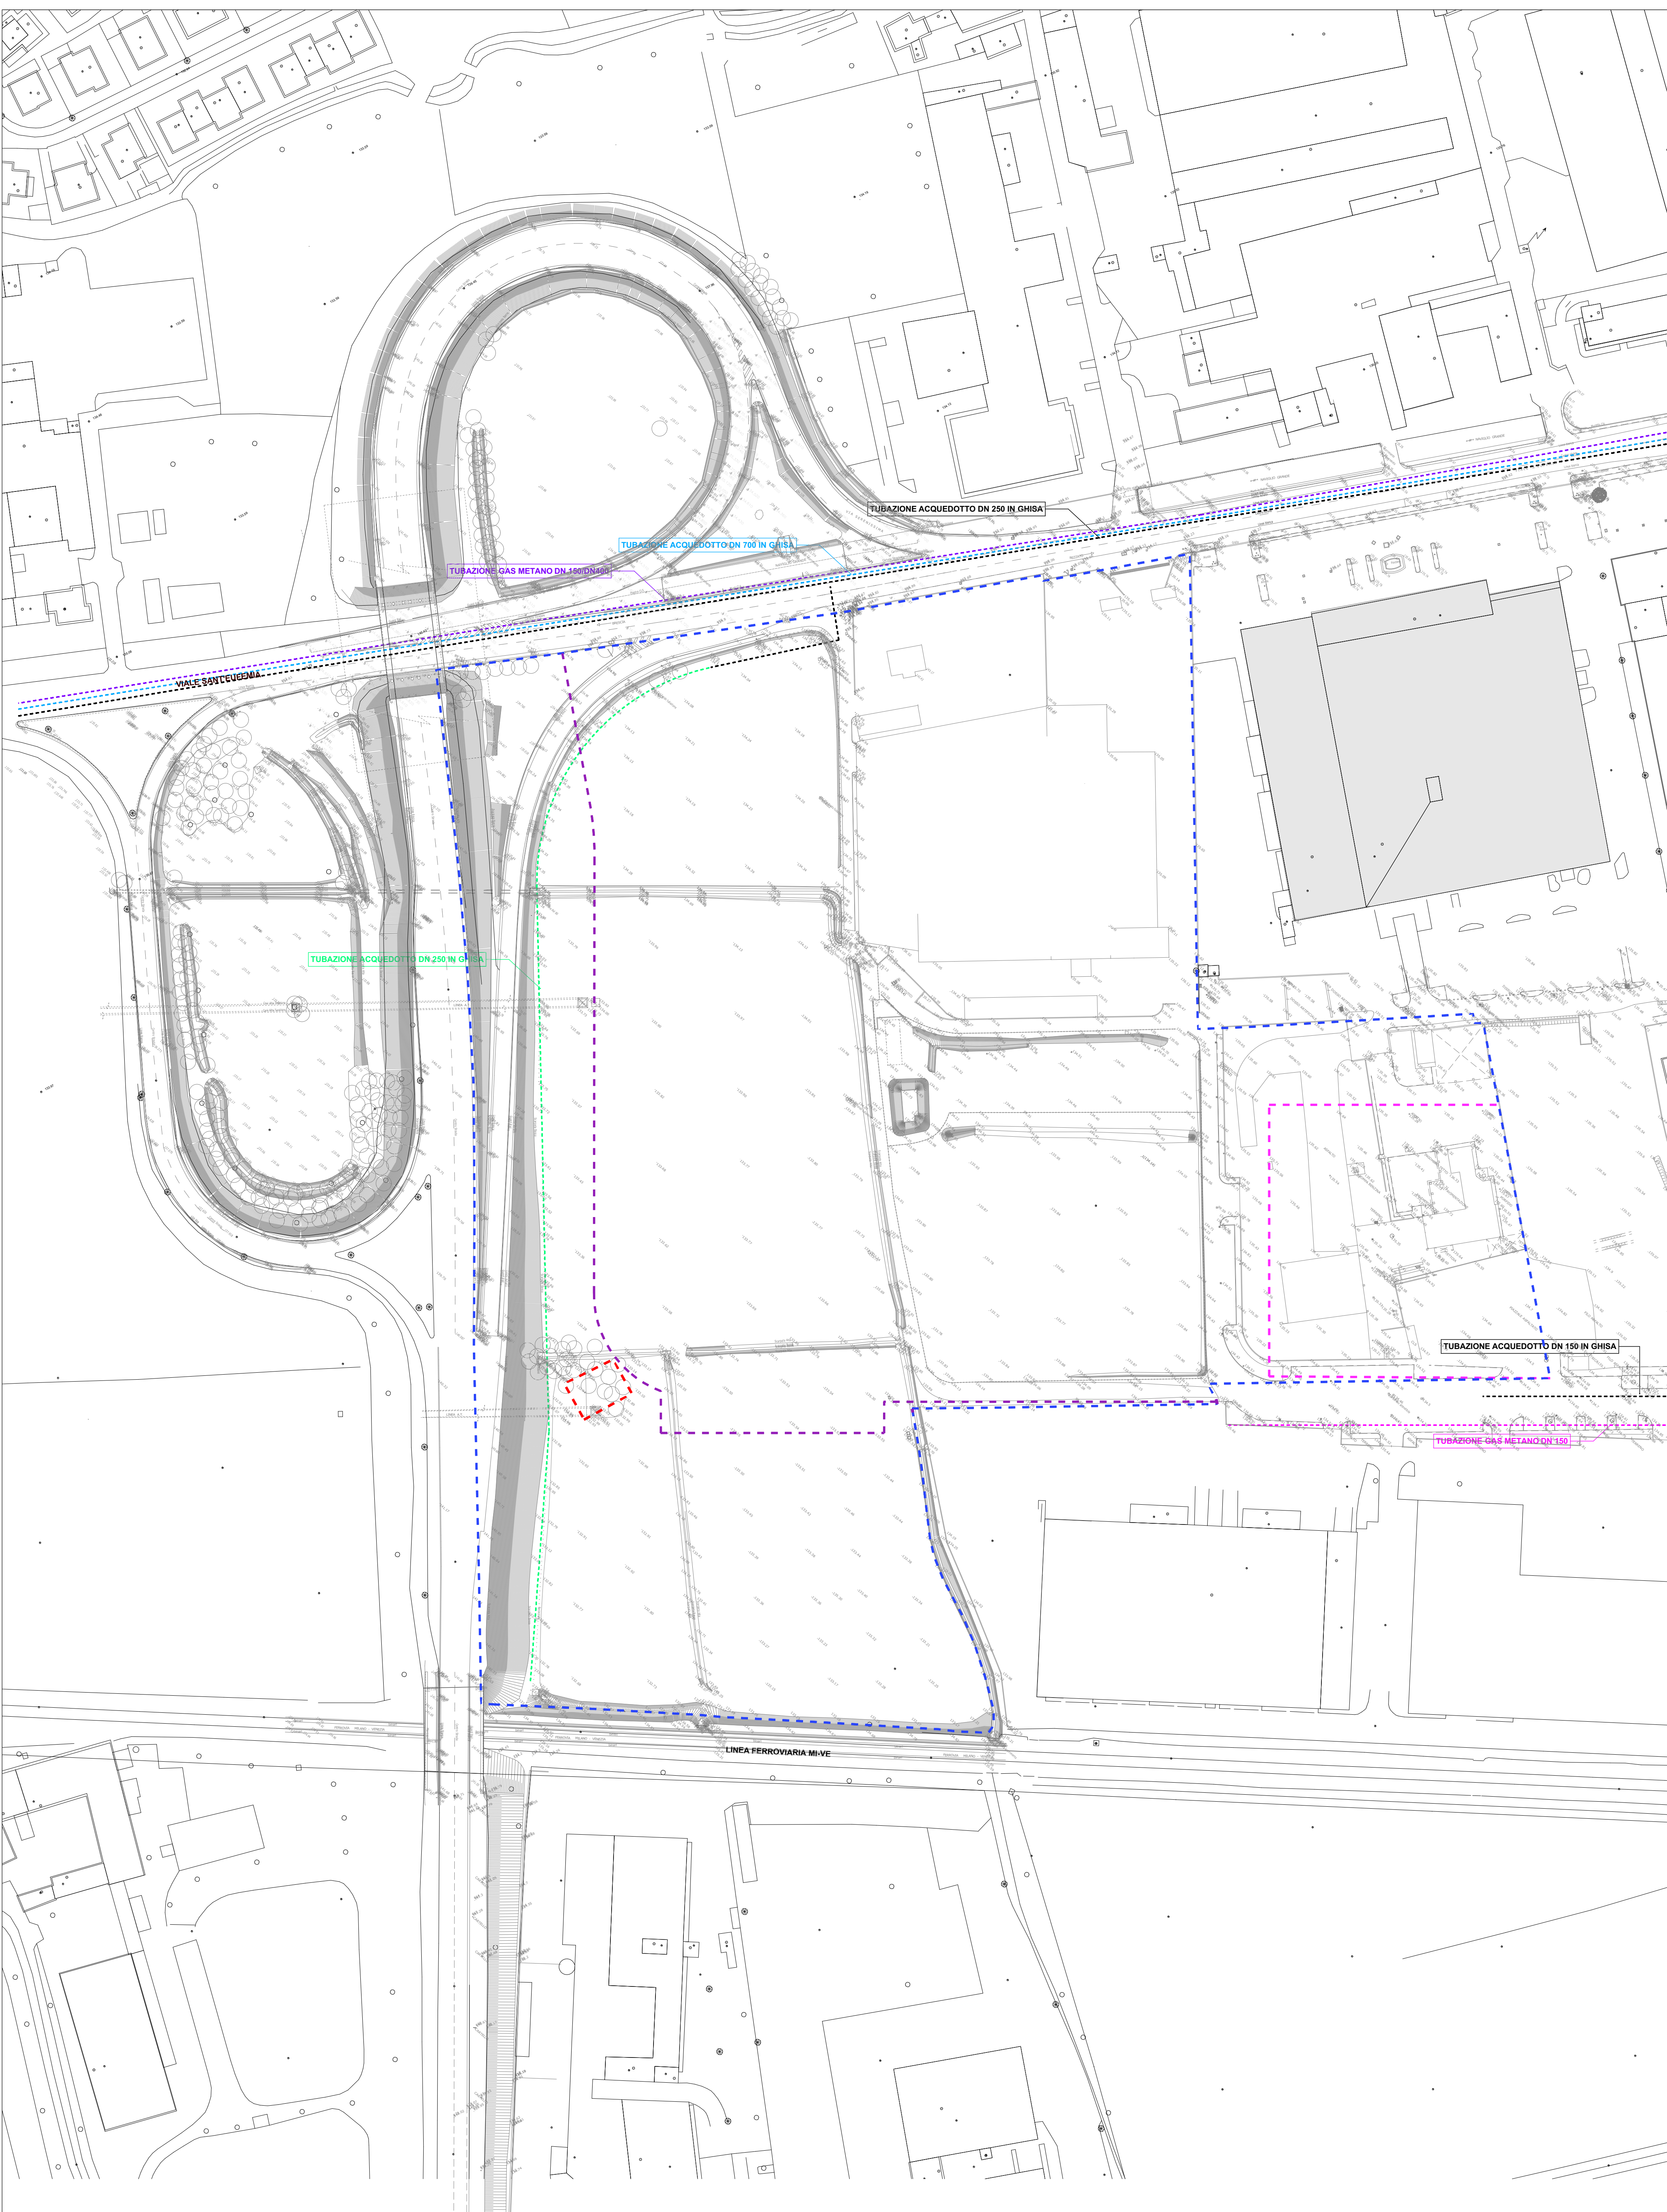

- | | |
|---|--|
|  | PERIMETRO DI INTERVENTO |
|  | CAPOSALDO DI LINEA ELETTRICA
ESCLUSO DAL PERIMETRO DI INTERVENTO |
|  | PERIMETRO OGGETTO DI TRASFORMAZIONE
DEL PIANO ATTUATIVO |
|  | PERIMETRO SUBCOMPARTI |
|  | RETE ACQUEDOTTO DI TRASPORTO ESISTENTE |
|  | RETE ACQUEDOTTO DI DISTRIBUZIONE ESISTENTE |
|  | RETE ACQUEDOTTO DI DISTRIBUZIONE DA DISMETTERE |
|  | RETE ACQUEDOTTO DI DISTRIBUZIONE DI PROGETTO |
|  | RETE GAS METANO MEDIA PRESSIONE (MP)
DI TRASPORTO ESISTENTE |
|  | RETE GAS METANO MEDIA PRESSIONE (MP)
DI DISTRIBUZIONE ESISTENTE |
|  | RETE GAS METANO BASSA PRESSIONE (BP)
DI DISTRIBUZIONE ESISTENTE |
|  | RETE GAS METANO BASSA PRESSIONE (BP)
DI DISTRIBUZIONE INTERNA DI PROGETTO |

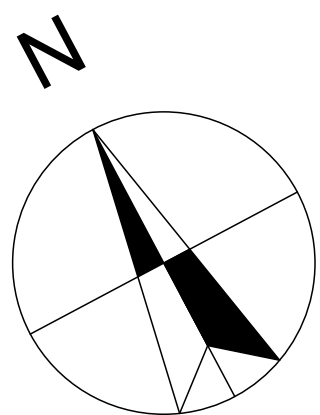

COMUNE DI BRESCIA
Provincia di Brescia

DOCUMENTO DI PIANO
 AMBITO R: Snodo S. Eufemia
 Progetto di trasformazione Serenissima 1
UNITA' DI INTERVENTO R.1.1

PIANO ATTUATIVO CONFORME AL P.G.T.
*ed in variante al PII - R.1.1 approvato con D.G.C. n°289 del 25/05/2013,
ai sensi dell'art. 14 c.1 della L.R. 12-2005*

N. AGS	DATA	REDAZIONE	APPROVATO	VERIFICATO	RAGIONE DELLA CANCELLAZIONE
00	31-01-07	M.C.	M.A.R.	N.C.	Prima emissione
01	27-05-08	M.C.	C.A.	N.C.	Aggiornamento
02	13-10-09	O.M.	O.M.	N.C.	Aggiornamento per addizione
03	20-10-09	O.M.	O.M.	N.C.	Aggiornamento cancellato

 LOMATI LOMBARDIA OSSERVATORIO METEO E IDROLOGICO	 AEGIS ASSOCIAZIONE ESPERTI GEOMETRI ITALIANI	COMMITTEE PRODOTTORE	CONTRIBUTO (PRODOTTORE) autori grafici: Stefano Leggio ZAGLI OZZO & ASSOCIATI autori cartografici e cartografici: Angelo STROZZI & Partners s.r.l. autori fotografici: BREDICA MOBILITY spa autori cartografici: Geo Group & INSEGNATI autori tecnici: (per informazioni, segnalazioni) Ditta Geo Marino MOTTA email: m.motta@geomatto.it sito: www.geomatto.it studio ZAGLI
MANAGEMENT E COORDINAMENTO GENERALE			
 VICECOM VICENZA CAMERA DI COMMERCIO			
ELABORATO			
PLANIMETRIA INTERFERENZE E RISOLUZIONI: acquedotto a gasdotto			
SCALA : 1:1000 LAVORO : (PRODOTTORE / PROGETTO) : SETTORE : 940 COM PA URB 1° EMISSIONE: 30 LUGLIO 2017 TAVOLA: 09 AUTOGRAFO: 03 Piano Attivato			