


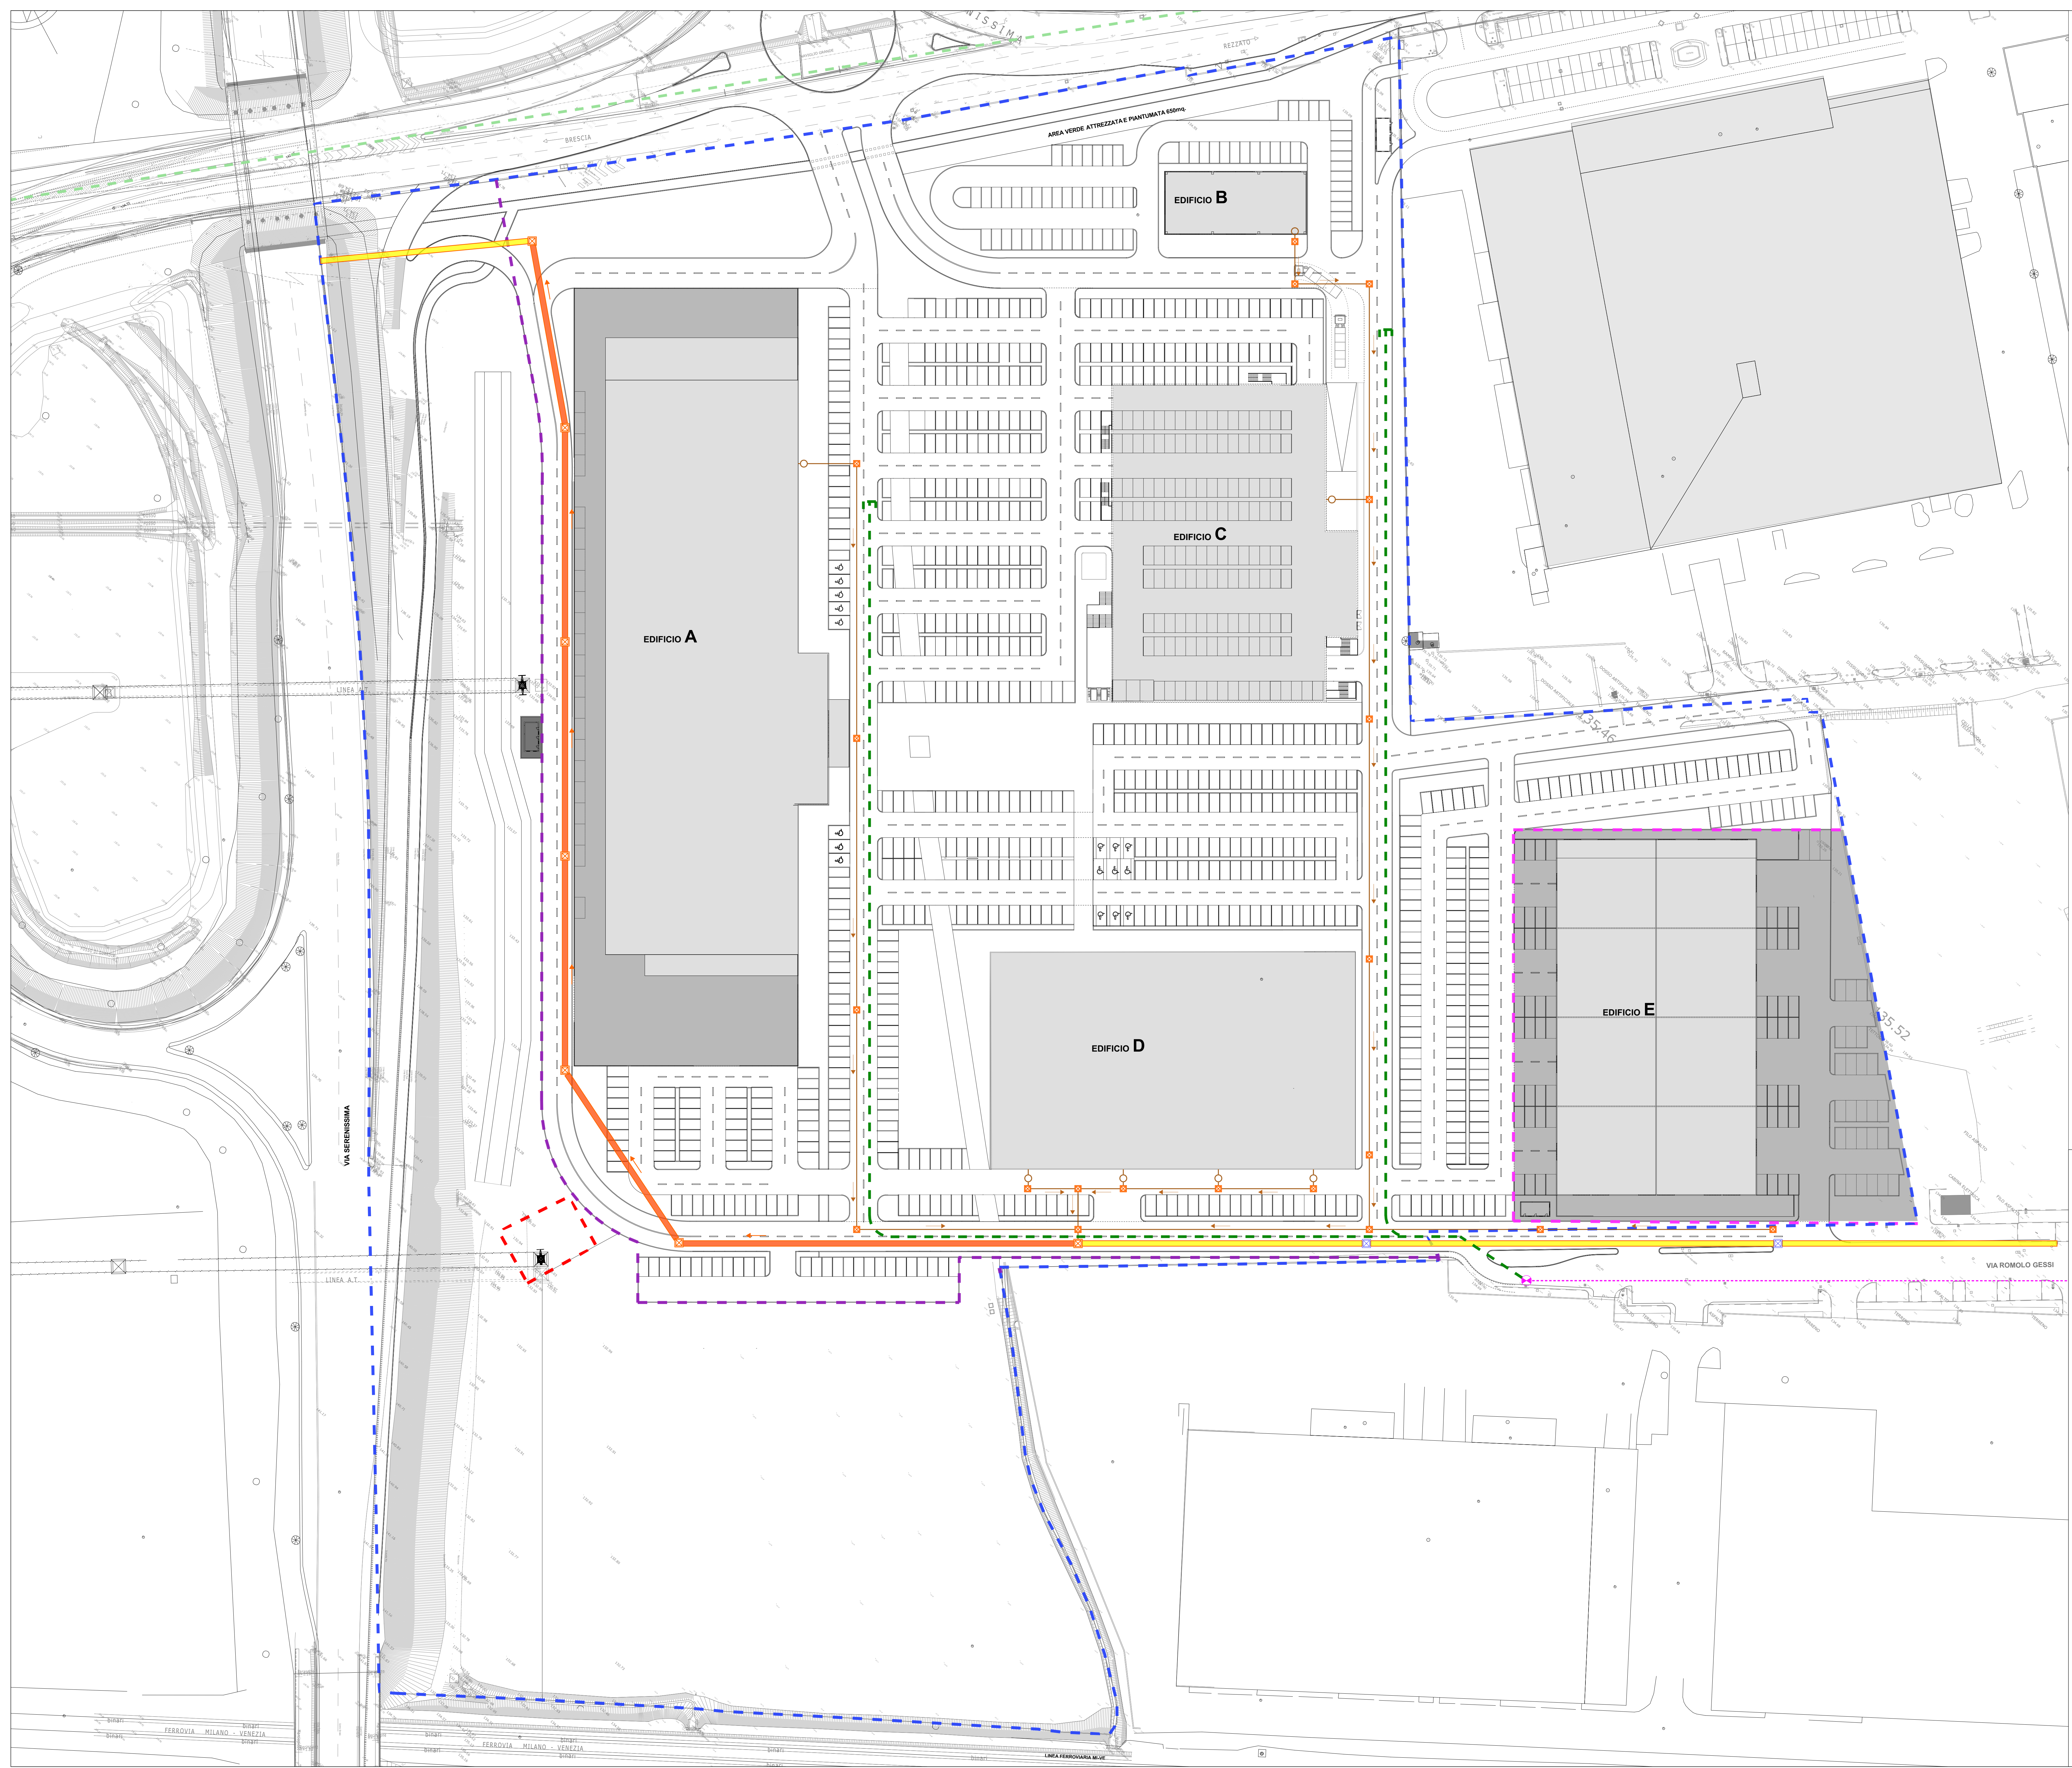

- PERIMETRO D'INTERVENTO
- CAPOALDO DI LINEA ELETTRICA ESCLUSO DAL PERIMETRO D'INTERVENTO
- PERIMETRO OGGETTO DI TRASFORMAZIONE DEL PIANO ATTUATIVO
- PERIMETRO SUBCOMPARTI
- FOGNATURA MISTA COMUNALE ESISTENTE DN 1300
- FOGNATURA MISTA COMUNALE DI PROGETTO DN 1300
- RETE DI RACCOLTAACQUE REFLUE POZZETTO PREFABBRICATO
- SIFONE ISPEZIONABILE
- RETE GAS METANO MEDIA PRESSIONE (MP) DI TRASPORTO ESISTENTE
- RETE GAS METANO BASSA PRESSIONE (BP) DI DISTRIBUZIONE ESISTENTE
- RETE GAS METANO BASSA PRESSIONE (BP) INTERNA DI PROGETTO
- VALVOLA DI INTERCETTAZIONE DI PROGETTO

COMUNE DI BRESCIA
Provincia di Brescia

DOCUMENTO DI PIANO
AMBITO R: Snodo S. Eufemia
Progetto di trasformazione Serenissima 1

UNITA' DI INTERVENTO R.1.1

PIANO ATTUATIVO CONFORME AL P.G.T.
*ed in variante al PII - R.1.1 approvato con D.G.C. n°289 del 25/05/2013,
ai sensi dell'art. 14 c.1 della L.R. 12/2005*

N. AGG.	DATA	REDATTO	APPROVATO	VERIFICATO	RAZIONES DELL'EMISSIONE
00	31-07-2017	M.C.	M.A.R.	N.C.	Prima emissione
01	27-03-2018	M.C.	C.A.	N.C.	Aggiornamento
02	15-12-2018	M.C.	C.A.	N.C.	Aggiornamento per attuazione
03	28-10-2019	M.C.	C.A.	N.C.	Aggiornamento varianti

COMITATO	PROGETTISTA	CONTRIBUTI SPECIALISTICI
 LBNATI LAVORI IN NATURA "SOSTENIBILITÀ"	 AEGIS AMBIENTE E GESTIONE INTEGRATA PROGETTAZIONE	Aspetti generali: Studio Legato ZAGLIO ORIO & ASSOCIATI Aspetti urbanistici e paesaggistici: Angeli STRAZZONI & Partners SpA Aspetti strutturali: BRESCIA MOBILITY SpA Aspetti strategici ed ideologici: Ing. Giuseppe NEGRORELLI Aspetti progettuali, tecnici e gestionali: Dot. Gino Maria MOTTA Aspetti generali: Studio ZSA

ELABORATO	PROGETTO	SETTORE	TAVOLA	APPROVAMENTO
OPERE DI URBANIZZAZIONE - Rete smaltimento acque reflue e gasdotto				
SCALA 1:500				
LAVORO	TIPOLOGIA	PROGETTO	SETTORE	TAVOLA
940	COM	PA	URB	20
1° EMISSIONE				03
30/07/2017				Piano Attuativo