COMUNE DI BRESCIA
Provincia di Brescia

DOCUMENTO DI PIANO
AMBITO R: Snodo S. Eufemia
Progetto di trasformazione Serenissima 1
UNITA' DI INTERVENTO R.1.1

PIANO ATTUATIVO CONFORME AL P.G.T.
ed in variante al **PII** - R.1.1 approvato con D.G.C. n°289 del 25/05/2013, ai sensi dell'art. 14 c.1 della L.R. 12-2005

PROGETTO DI FATTIBILITA' TECNICO - ECONOMICA
REVISIONE 2017

Opere di salvaguardia idraulica (art. 4 punto a) dello Schema di C.U.)

N. AGG.	DATA	REDATTO	APPROVATO	VERIFICATO	RAGIONE DELL'EMISSIONE
00	2017	-	-	-	Prima emissione

COMMITTENTE
LONATI Spa
via Lamarmora 230/A-3
25124 BRESCIA

PROGETTISTA
AEGIS Srl Cantarelli & Partner
via Cantarelli 2/A
25125 BRESCIA

MANAGEMENT E COORDINAMENTO GENERALE
Property Management

PROGETTISTI
Dott. Ing. Giuseppe NEGRINELLI
Dott. Ing. Antonio DI PASQUALE

ELABORATO
PLANIMETRIA DI PROGETTO
OPERE DI SALVAGUARDIA IDRAULICA
INTERVENTI DI SISTEMAZIONE E
RAZIONALIZZAZIONE DELLA RETE IRRIGUA
1:500

LAVORO	PROGETTO	SETTORE	LIVELLO	TAVOLA	AGGIORNAMENTO
-	PRP1	-	-	04	00

1ª EMISSIONE — LUGLIO 2017 — PROGETTO DI FATT. TECNICO-ECOMICA

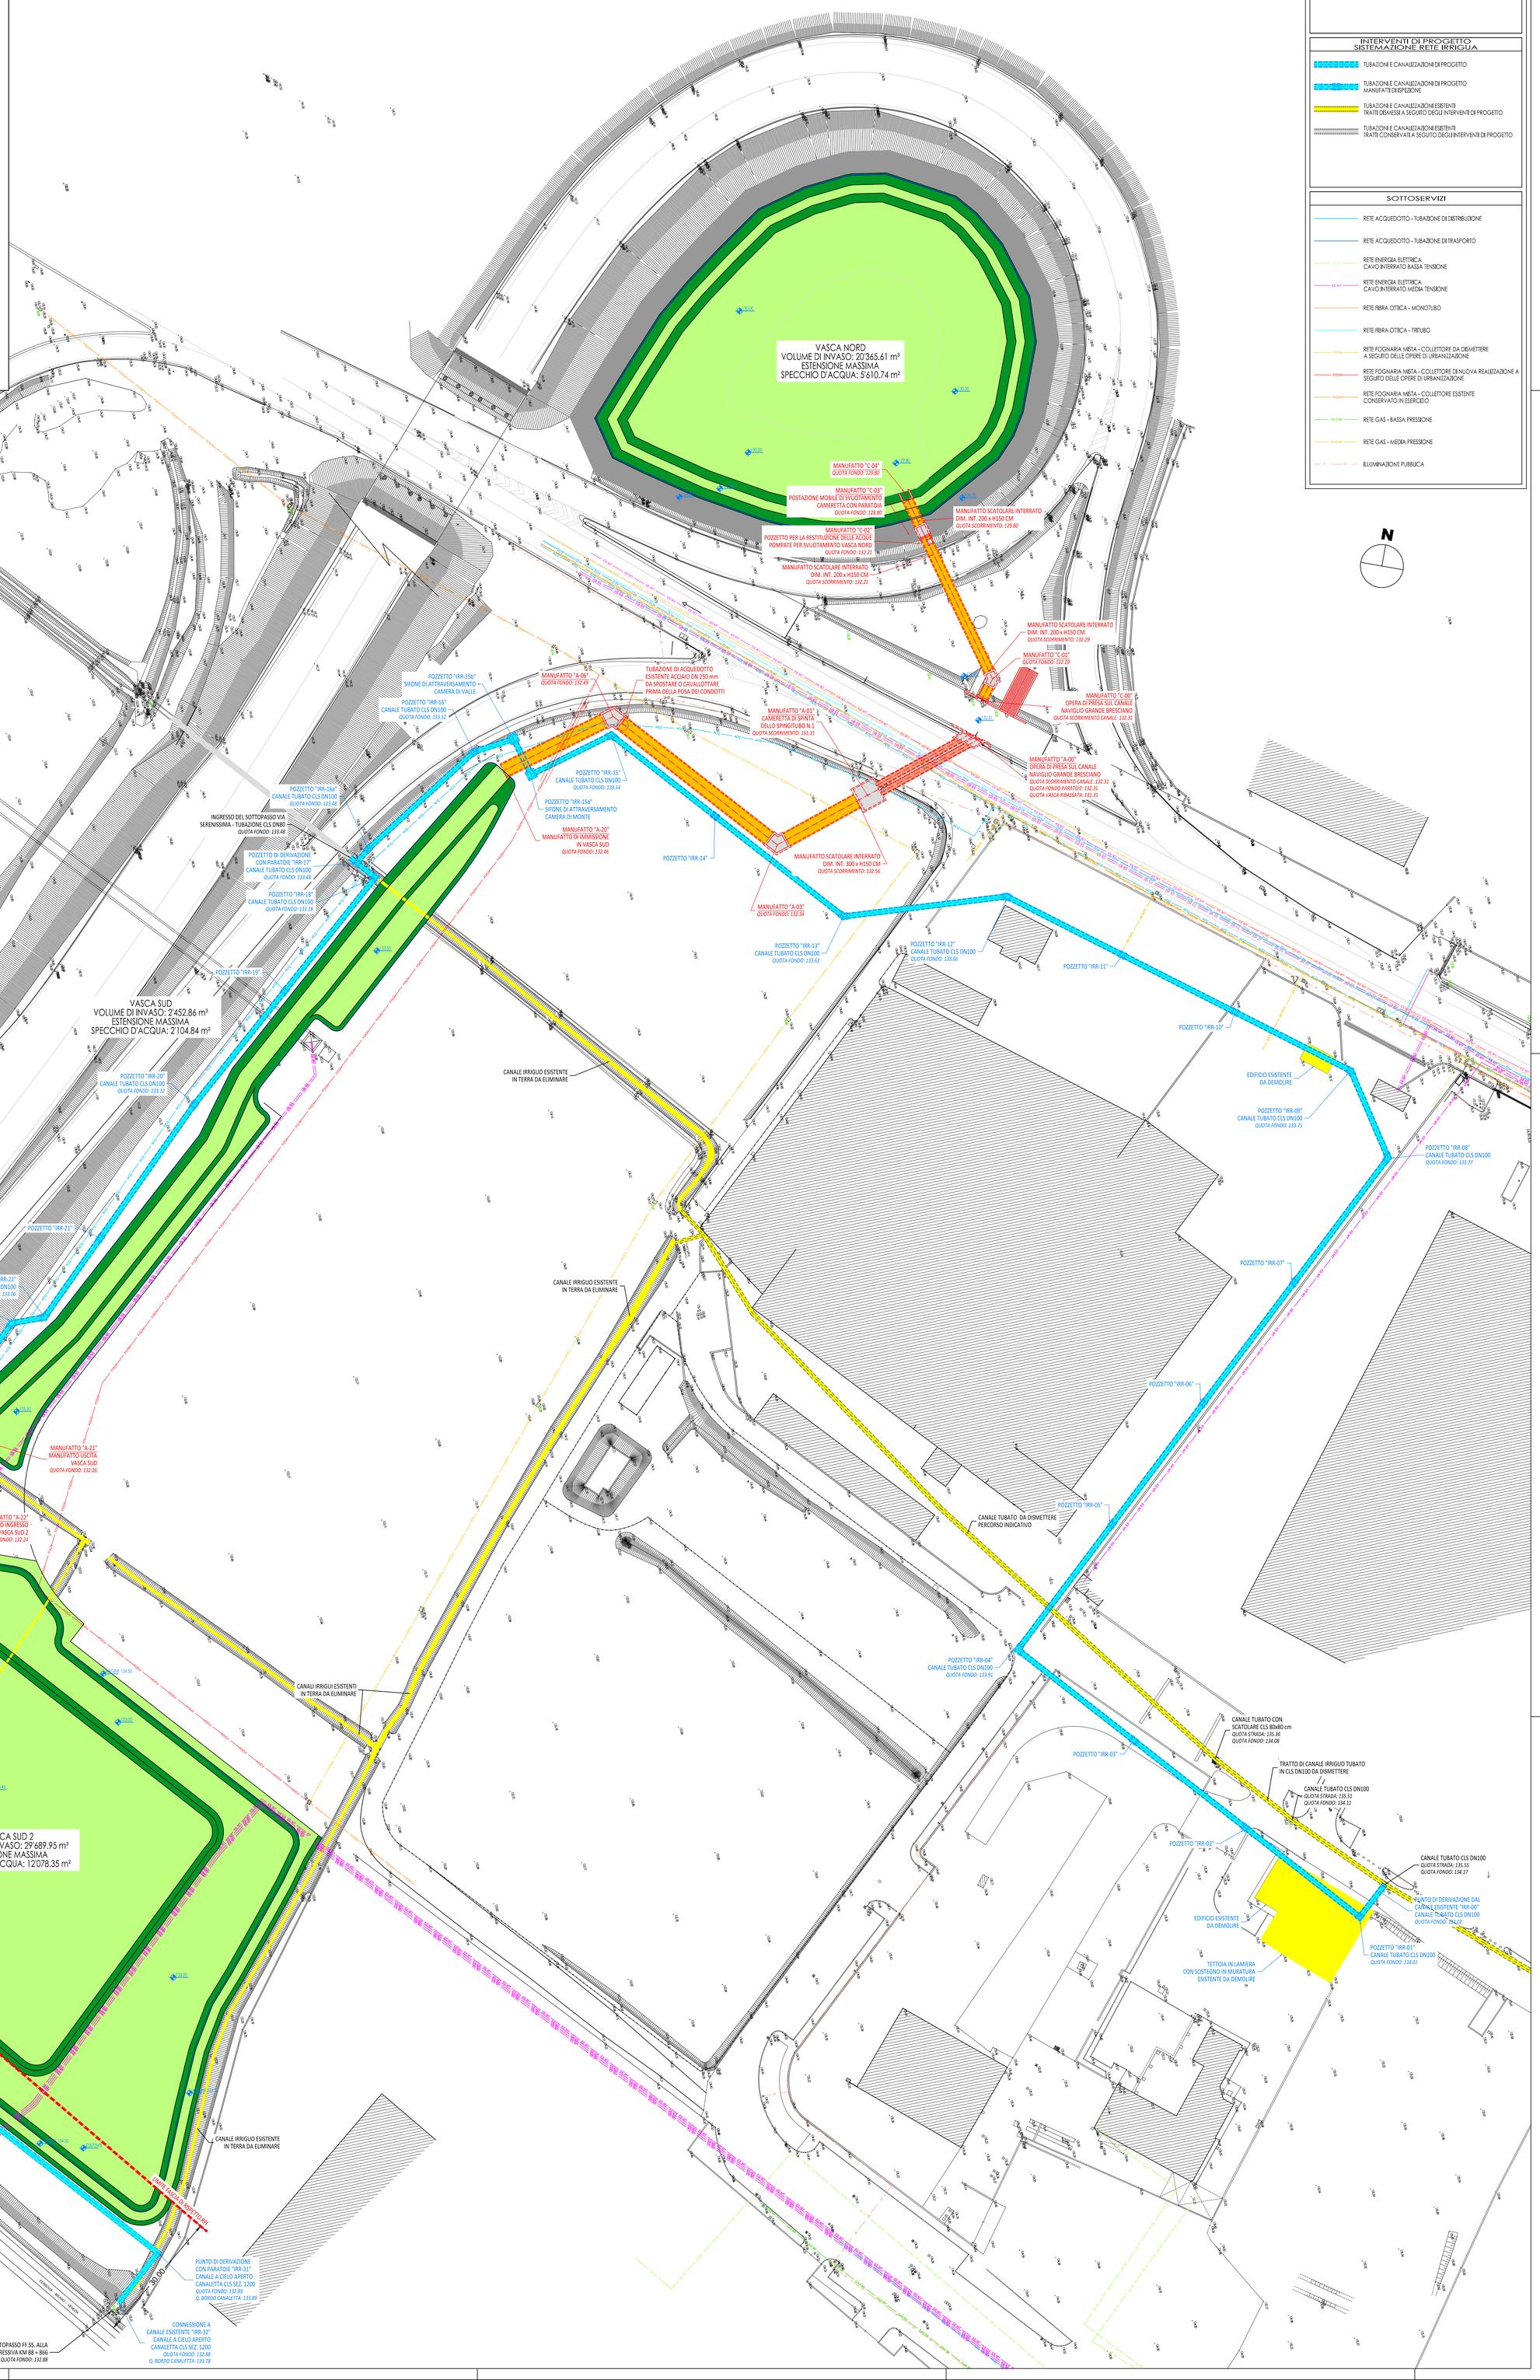

LEGENDA

INTERVENTI PROGETTO
OPERE DI SALVAGUARDIA IDRAULICA

- COLLETTORE DI PROGETTO TRATTI POSATI A SEZIONE APERTA
- COLLETTORE DI PROGETTO TRATTI POSATI IN SPINGITUBO
- COLLETTORE DI PROGETTO CAMERETTE DI ISPEZIONE
- COLLETTORE DI PROGETTO MANUFATTI IN OPERA
- VASCA DI LAMINAZIONE VIABILITA' SUPERIORE - PIANO INERBITO
- VASCA DI LAMINAZIONE SUPERFICI IN PIANO INERBITE
- VASCA DI LAMINAZIONE SUPERFICI IN PENDENZA INERBITE
- VASCA DI LAMINAZIONE NORD, SUD E SUD 2 LIMITE DELLA LINEA DI MASSIMO INVASO (134.20 m s.l.m.)
- 30.00 QUOTE DI PROGETTO DEI MANUFATTI

INTERVENTI DI PROGETTO
SISTEMAZIONE RETE IRRIGUA

- TUBAZIONI E CANALIZZAZIONI DI PROGETTO
- TUBAZIONI E CANALIZZAZIONI DI PROGETTO MANUFATTI DI ISPEZIONE
- TUBAZIONI E CANALIZZAZIONI ESISTENTI TRATTI DISMESSI A SEGUITO DEGLI INTERVENTI DI PROGETTO
- TUBAZIONI E CANALIZZAZIONI ESISTENTI TRATTI CONSERVATI A SEGUITO DEGLI INTERVENTI DI PROGETTO

SOTTOSERVIZI

- RETE ACQUEDOTTO - TUBAZIONE DI DISTRIBUZIONE
- RETE ACQUEDOTTO - TUBAZIONE DI TRASPORTO
- BT RETE ENERGIA ELETTRICA CAVO INTERRATO BASSA TENSIONE
- MT RETE ENERGIA ELETTRICA CAVO INTERRATO MEDIA TENSIONE
- RETE FIBRA OTTICA - MONOTUBO
- RETE FIBRA OTTICA - TRITUBO
- FOGN RETE FOGNARIA MISTA - COLLETTORE DA DISMETTERE A SEGUITO DELLE OPERE DI URBANIZZAZIONE
- FOGN RETE FOGNARIA MISTA - COLLETTORE DI NUOVA REALIZZAZIONE A SEGUITO DELLE OPERE DI URBANIZZAZIONE
- FOGN RETE FOGNARIA MISTA - COLLETTORE ESISTENTE CONSERVATO IN ESERCIZIO
- GAS BP RETE GAS - BASSA PRESSIONE
- GAS MP RETE GAS - MEDIA PRESSIONE
- ILLUMINAZIONE PUBBLICA