

- Proprietà Copan Italia SpA
- Proprietà UBI Leasing SpA in locazione finanziaria a Copan Italia SpA
- Proprietà asservita ad uso pubblico - UBI Leasing SpA in locazione finanziaria a Copan Italia SpA
- Proprietà Comune di Brescia

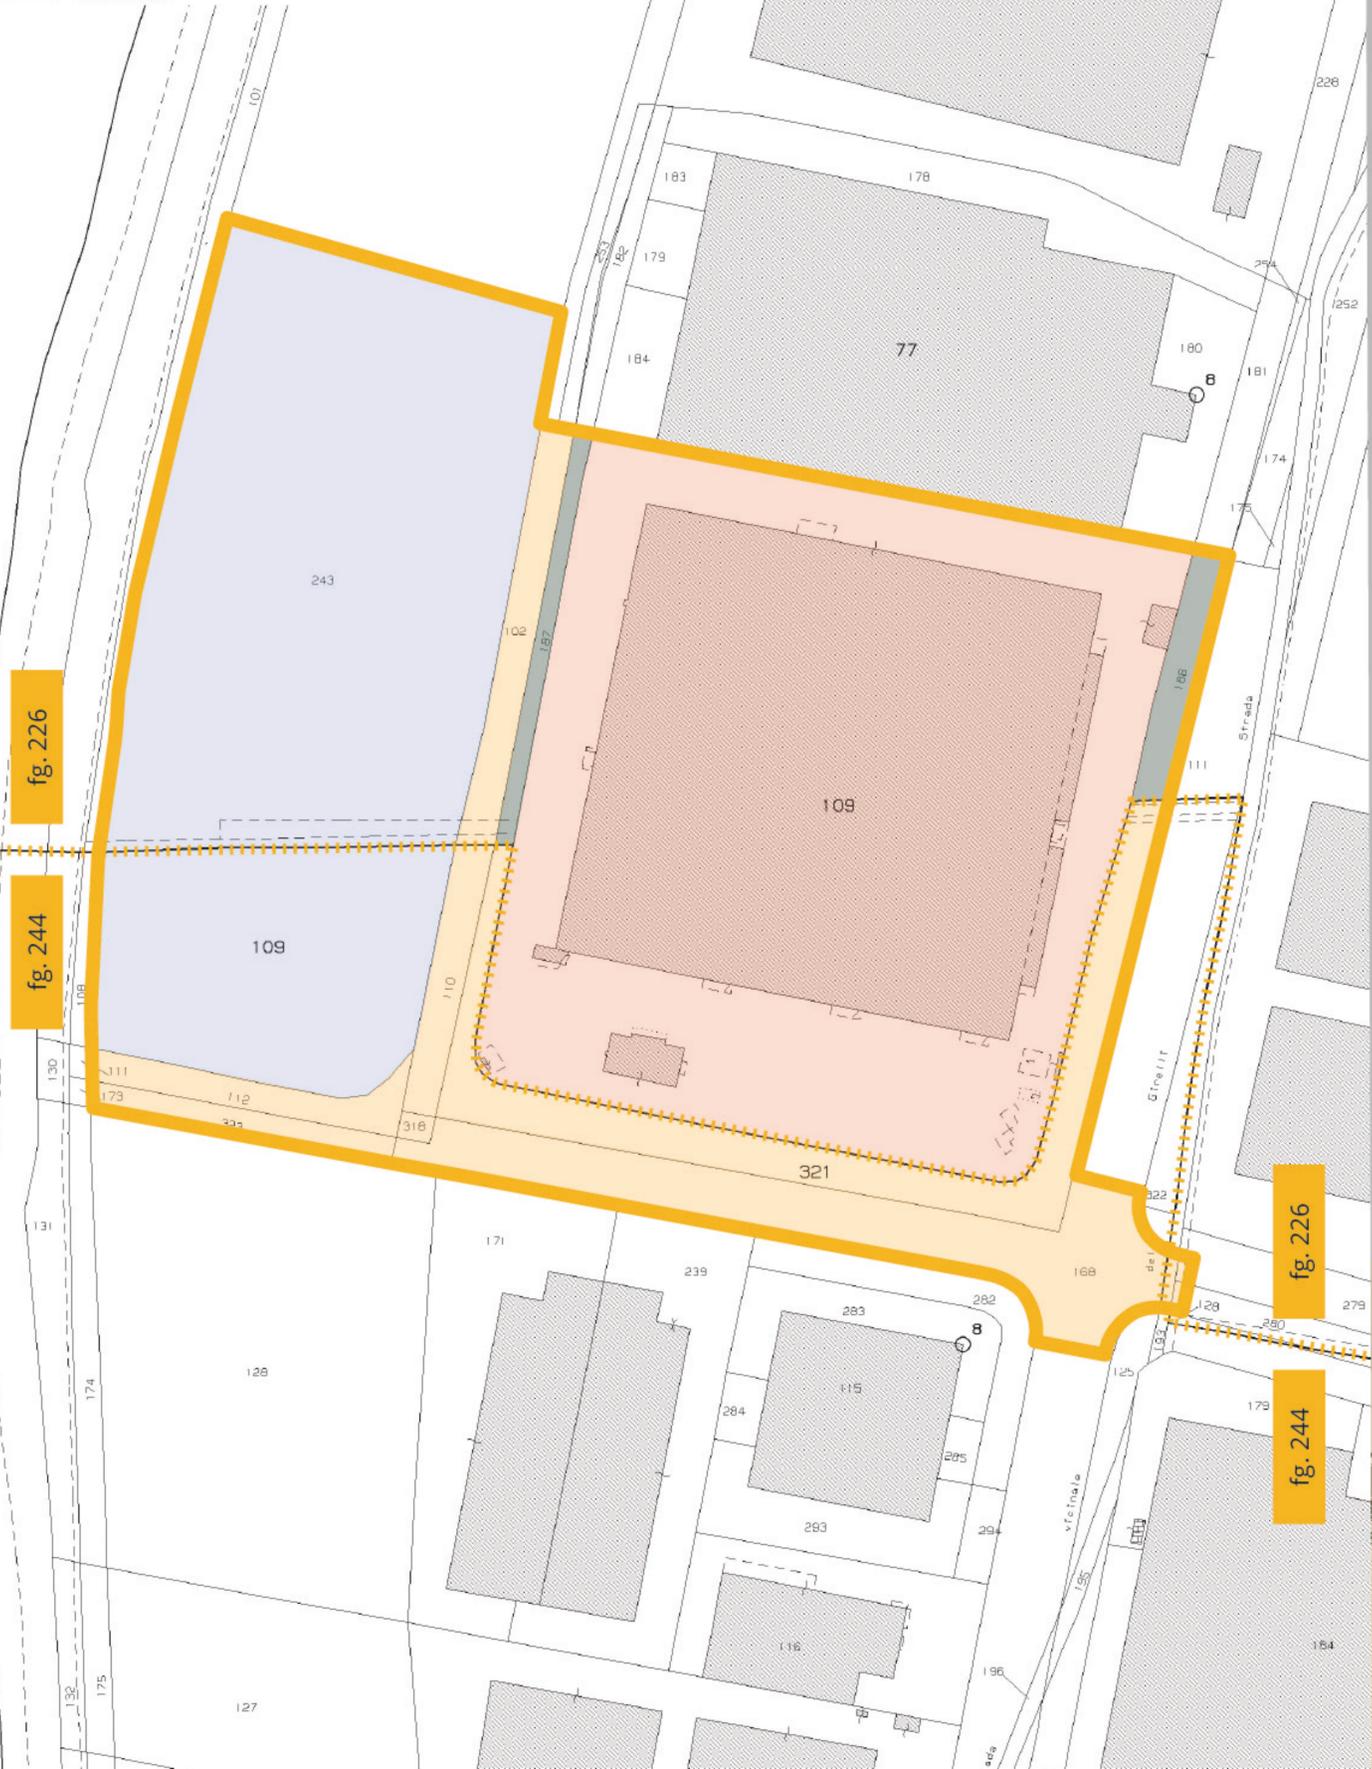


fig. 226

fig. 244

fig. 226

fig. 244

COPAN PARK

PIANO ATTUATIVO COPAN PARK

ESTRATTO CATASTALE



COMUNE DI BRESCIA



SMARTFLOOR

- arch** Francesco APOLLONIO
- dott** Alessandro BUGATTI
- ing** Ruggero FRUSCA
- arch** Davide MUTTI
- arch** Anna GOZZI
- arch** Marco ROSINI

- ing** Diego CARAFFINI
- dott** Marco TORRETTA
- ing** Cesare TREBESCHI
- geol** Marco VENTURINI
- agr** Gabriele ZOLA
- ing** Paolo ZANOLI



COPAN

Innovating Together™

COPAN ITALIA S.p.A.

via Francesco Perotti 10 | 25125 | Brescia

P.IVA 01740560170

data: Marzo 2019
 nome file: U3_1
 disegno: arch Davide MUTTI
 editing: dott Alessandro BUGATTI

