
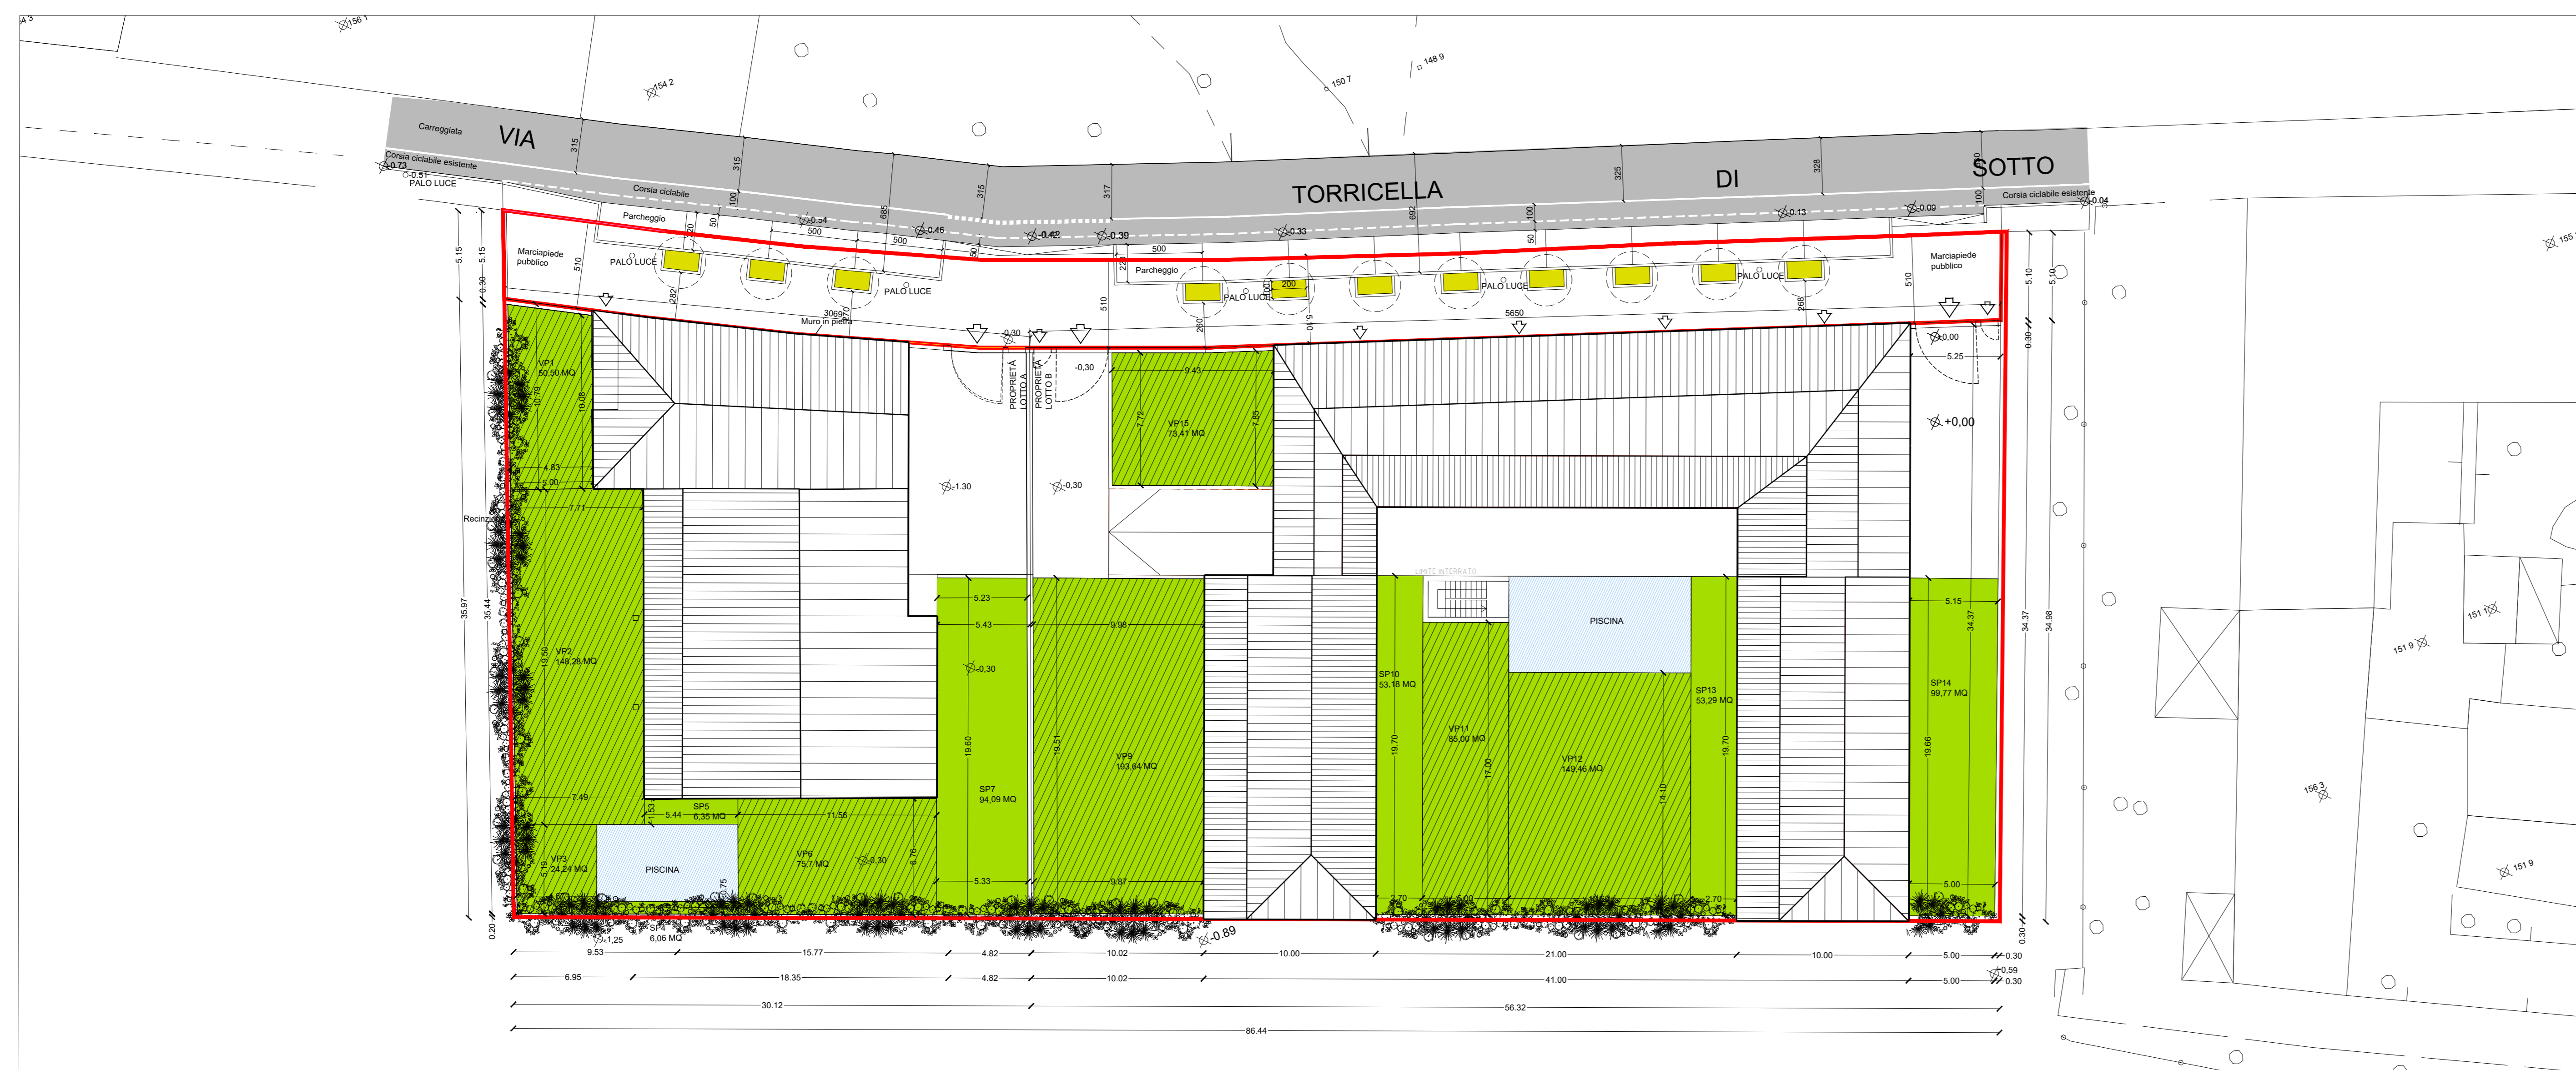


LEGENDA

- Perimetro piano attuativo
- Portici
- Area permeabile / verde profondo
- Area permeabile
- Piscina

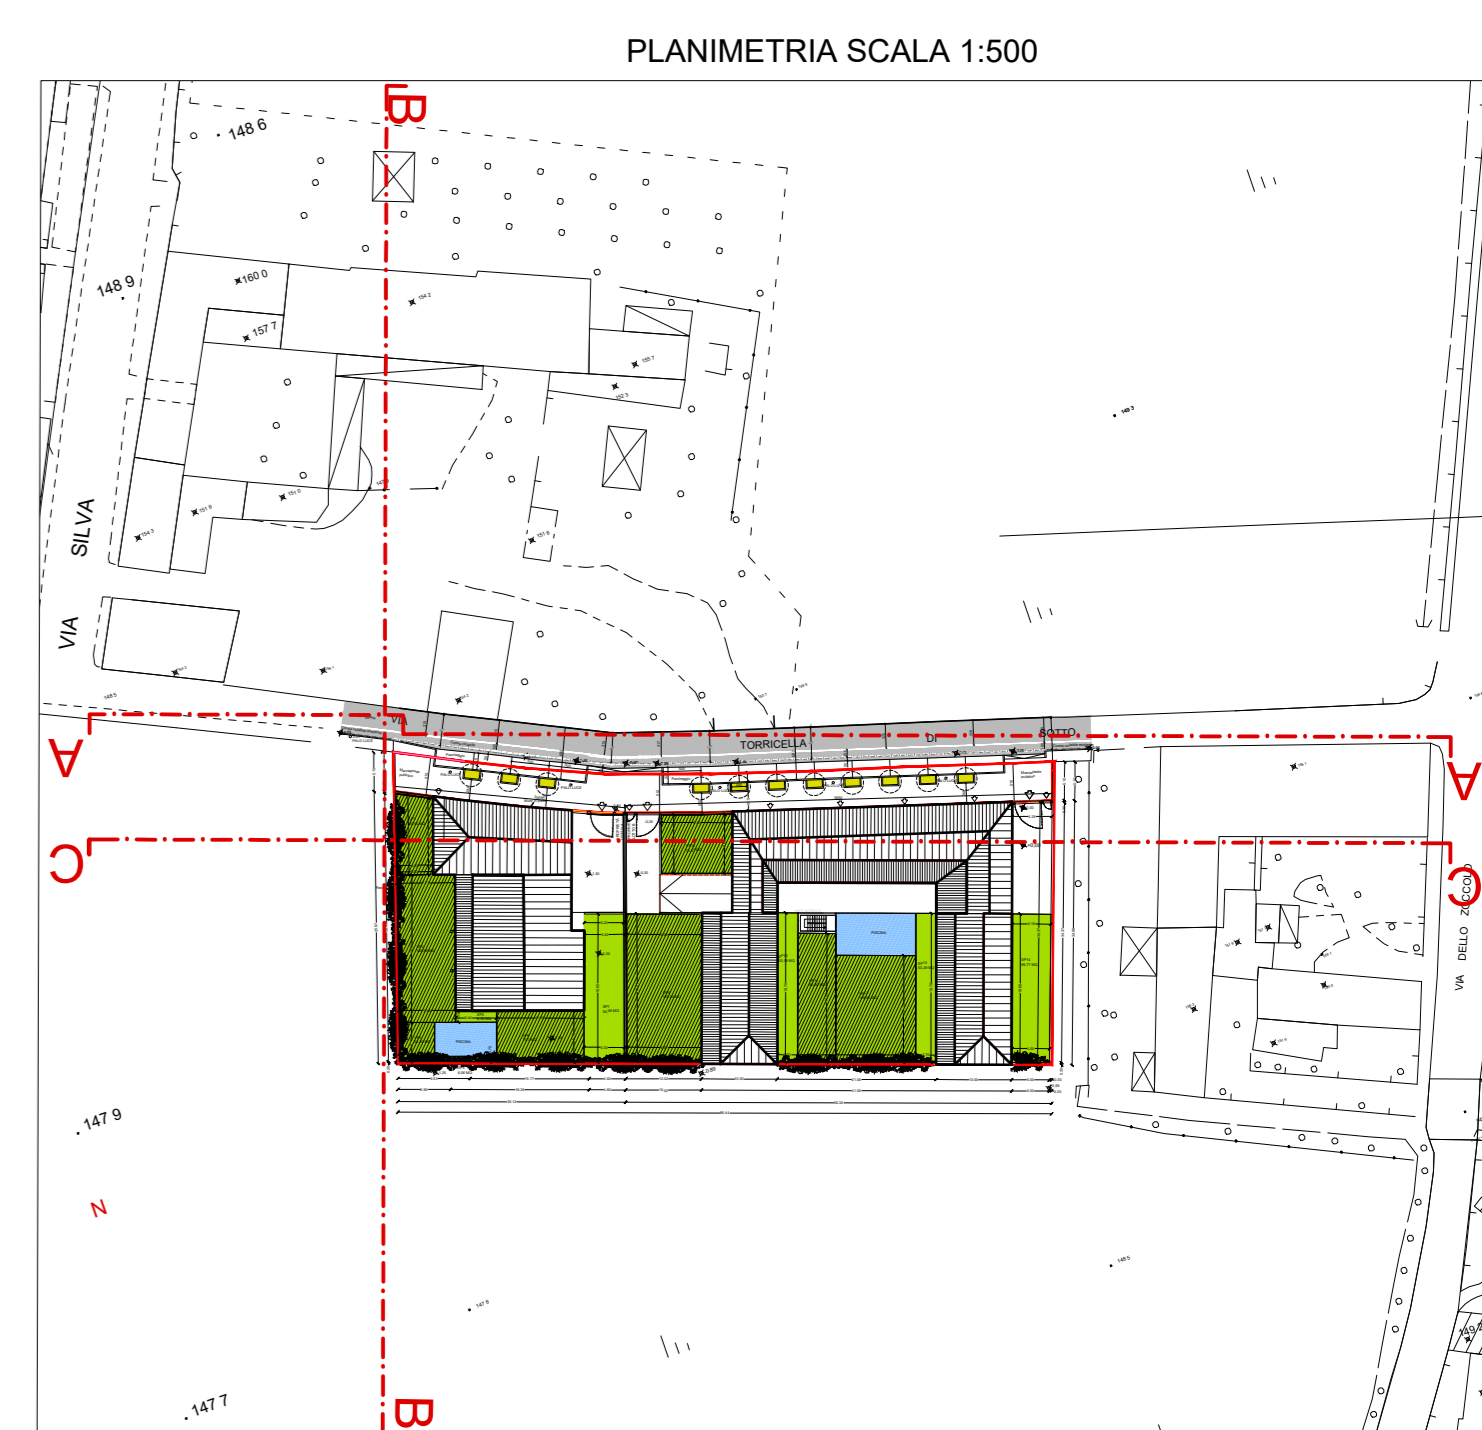

LOTTO A					
	mq	dim 1	dim 2	dim 3	VP
Sp 1	50,40	10,78	30,04	4,88	50,40
Sp 2	148,20	5,69	19,5		148,20
Sp 3	24,24	5,19	4,67		24,24
Sp 4	6,17	4,28	0,76		6,17
Sp 5	8,32	3,44	1,53		8,32
Sp 6	78,15	13,56	6,78		78,15
Sp 7	103,49	5,28	5,33	39,6	103,49
LOTTO A (Superficie Fondaria)	399,80				
SUPERFICIE ORIENTATE	117,9812				
VERDE PROFONDO	300,98				
DOT SUPERFICIE PERMEABILE	418,97				
SI PERMEABILE	40,29				
di cui N. VERDE PROFONDO	71,81				

LOTTO B					
	mq	dim 1	dim 2	dim 3	VP
Sp 9	139,64	9,98	9,87	19,51	139,64
Sp 10	53,19	19,7	2,1		53,19
Sp 11	85,00	17	5		85,00
Sp 12	149,46	14,1	10,8		149,46
Sp 13	53,19	19,7	2,1		53,19
Sp 14	99,77	5,14	19,66		99,77
Sp 15	71,41	7,27	9,88	4,43	71,41
LOTTO B (Superficie Fondaria)	399,80				
SUPERFICIE ORIENTATE	204,19				
VERDE PROFONDO	503,53				
DOT SUPERFICIE PERMEABILE	107,66				
SI PERMEABILE	36,84				
di cui N. VERDE PROFONDO	70,87				

AB
ABNORMA

PROVINCIA DI BRESCIA
COMUNE DI BRESCIA

**PIANO DI LOTTIZZAZIONE
PR01 TORRICELLA SOTTO**

VERSIONE 1 - 23 GENNAIO 2020
VERSIONE 2 - 16 NOVEMBRE 2020

fase **PIANO DI LOTTIZZAZIONE**

oggetto **PLANIVOLUMETRICO DI PROGETTO**

Planimetria e profili

7SOST 11-2020 SCALA 1:200

commitenti
 Bianca Tomasini Via Zoccolo 47 25127 Brescia
 Simone Firmo Via A. Toscanini 4 25131 Brescia
 Livia Ingarsia Via A. Toscanini 4 25131 Brescia

progettista
 arch. Giuseppe Marrelli
 Viale Venezia 65 - 25123 Brescia
 t. +39 030 5057270
 info@abnorma.it - www.abnorma.it