

| Calcolo superficie permeabile (S_{per}) | | |
|---|---------------------------------------|------------|
| Codice | Note | Superficie |
| N.01 | Aiuola nord parcheggio edificio E11 | 276 mq |
| N.02 | Aiuola sud parcheggio edificio E11 | 327 mq |
| N.03 | Aiuola est parcheggio edificio E11 | 240 mq |
| N.04 | Aiuola est scala di accesso E10 | 273 mq |
| N.05 | Aiuola nord-est edificio E10 | 920 mq |
| N.06 | Aiuola sud-ovest scala di accesso E10 | 564 mq |
| N.07 | Aiuola sud-est scala di accesso E10 | 250 mq |
| N.08 | Aiuola sud edificio E10 | 845 mq |
| N.09 | Aiuole sud edificio E11 | 260 mq |
| N.10 | Aiuola sud edificio E11 | 380 mq |
| N.11 | Aiuole sud edificio E11 | 112 mq |
| N.12 | Edificio sud edificio E11 | 260 mq |
| N.13 | Aiuole centrali giardino | 249 mq |


| Calcolo superficie permeabile (S_{per}) | | |
|---|--------------------------------------|------------|
| Codice | Note | Superficie |
| N.14 | Aiuola sud casamatta E10 | 305 mq |
| N.15 | Aiuola nord laboratorio "Pisa" | 405 mq |
| N.16 | Aiuola nord ala didattica E09 | 273 mq |
| N.17 | Giardino centrale - settore ovest | 1.900 mq |
| N.18 | Giardino centrale - settore est | 1.900 mq |
| N.19 | Aiuole parcheggio ovest edificio E09 | 558 mq |
| N.20 | Giardino collegio "Lucchini" | 1.023 mq |
| N.21 | Aiuole ovest ingresso E09 | 71 mq |
| N.22 | Aiuole centrali ingresso E09 | 95 mq |
| N.23 | Aiuole est ingresso E09 | 71 mq |
| N.24 | Aiuole ingresso est edificio E09 | 243 mq |
| N.25 | Aiuola sud-ovest E09 | 2.262 mq |
| N.26 | Aiuola sud-est E09 | 1.092 mq |

| Calcolo superficie permeabile (S_{per}) | | |
|---|---|------------|
| Codice | Note | Superficie |
| N.27 | Aiuole sud E09 (ex appartamento custode) | 115 mq |
| N.28 | Campo da baseball | 17.086 mq |
| S.01 | Aiuola nord-ovest edificio E08 | 342 mq |
| S.02 | Aiuola nord-est edificio E08 | 964 mq |
| S.03 | Aiuola est edificio E70 | 50 mq |
| S.04 | Aiuole nord-ovest edificio E17 | 390 mq |
| S.05 | Aiuole nord-est edificio E17 | 323 mq |
| S.06 | Aiuole ovest parcheggio a raso E17 | 304 mq |
| S.07 | Aiuola nord parcheggio "Europa" | 197 mq |
| S.08 | Aiuole ovest parcheggio "Europa" | 388 mq |
| S.09 | Aiuole parcheggio ovest edificio E15 | 886 mq |
| S.10 | Aiuole interne edificio E14 | 891 mq |
| S.12 | Giardino tra edificio E14 ed edificio E16 | 6.632 mq |

| Calcolo superficie permeabile (S_{per}) | | |
|---|------------------------------|------------|
| Codice | Note | Superficie |
| S.13 | Aiuole zona stabulario E14 | 629 mq |
| S.14 | Aiuole ingresso edificio E14 | 271 mq |
| S.15 | Aiuole est edificio E14 | 1.444 mq |

| | | |
|--|--|-------------------|
| Superficie permeabile totale | | 46.066 mq |
| Superficie fondiaria di riferimento | | 142.207 mq |
| $S_{per, min}$ | | 42.662 mq |
| Indice di permeabilità stato di fatto | | 32,39% |

NB:
 1. all'interno del sedime del PSn2 sono presenti superfici permeabili destinate esclusivamente al ricovero di automezzi, non considerate per il calcolo della superficie permeabile
 2. non sono state considerate le aree che, pur interne al perimetro del PSn2, sono di pertinenza di edifici non destinati ad attività universitarie

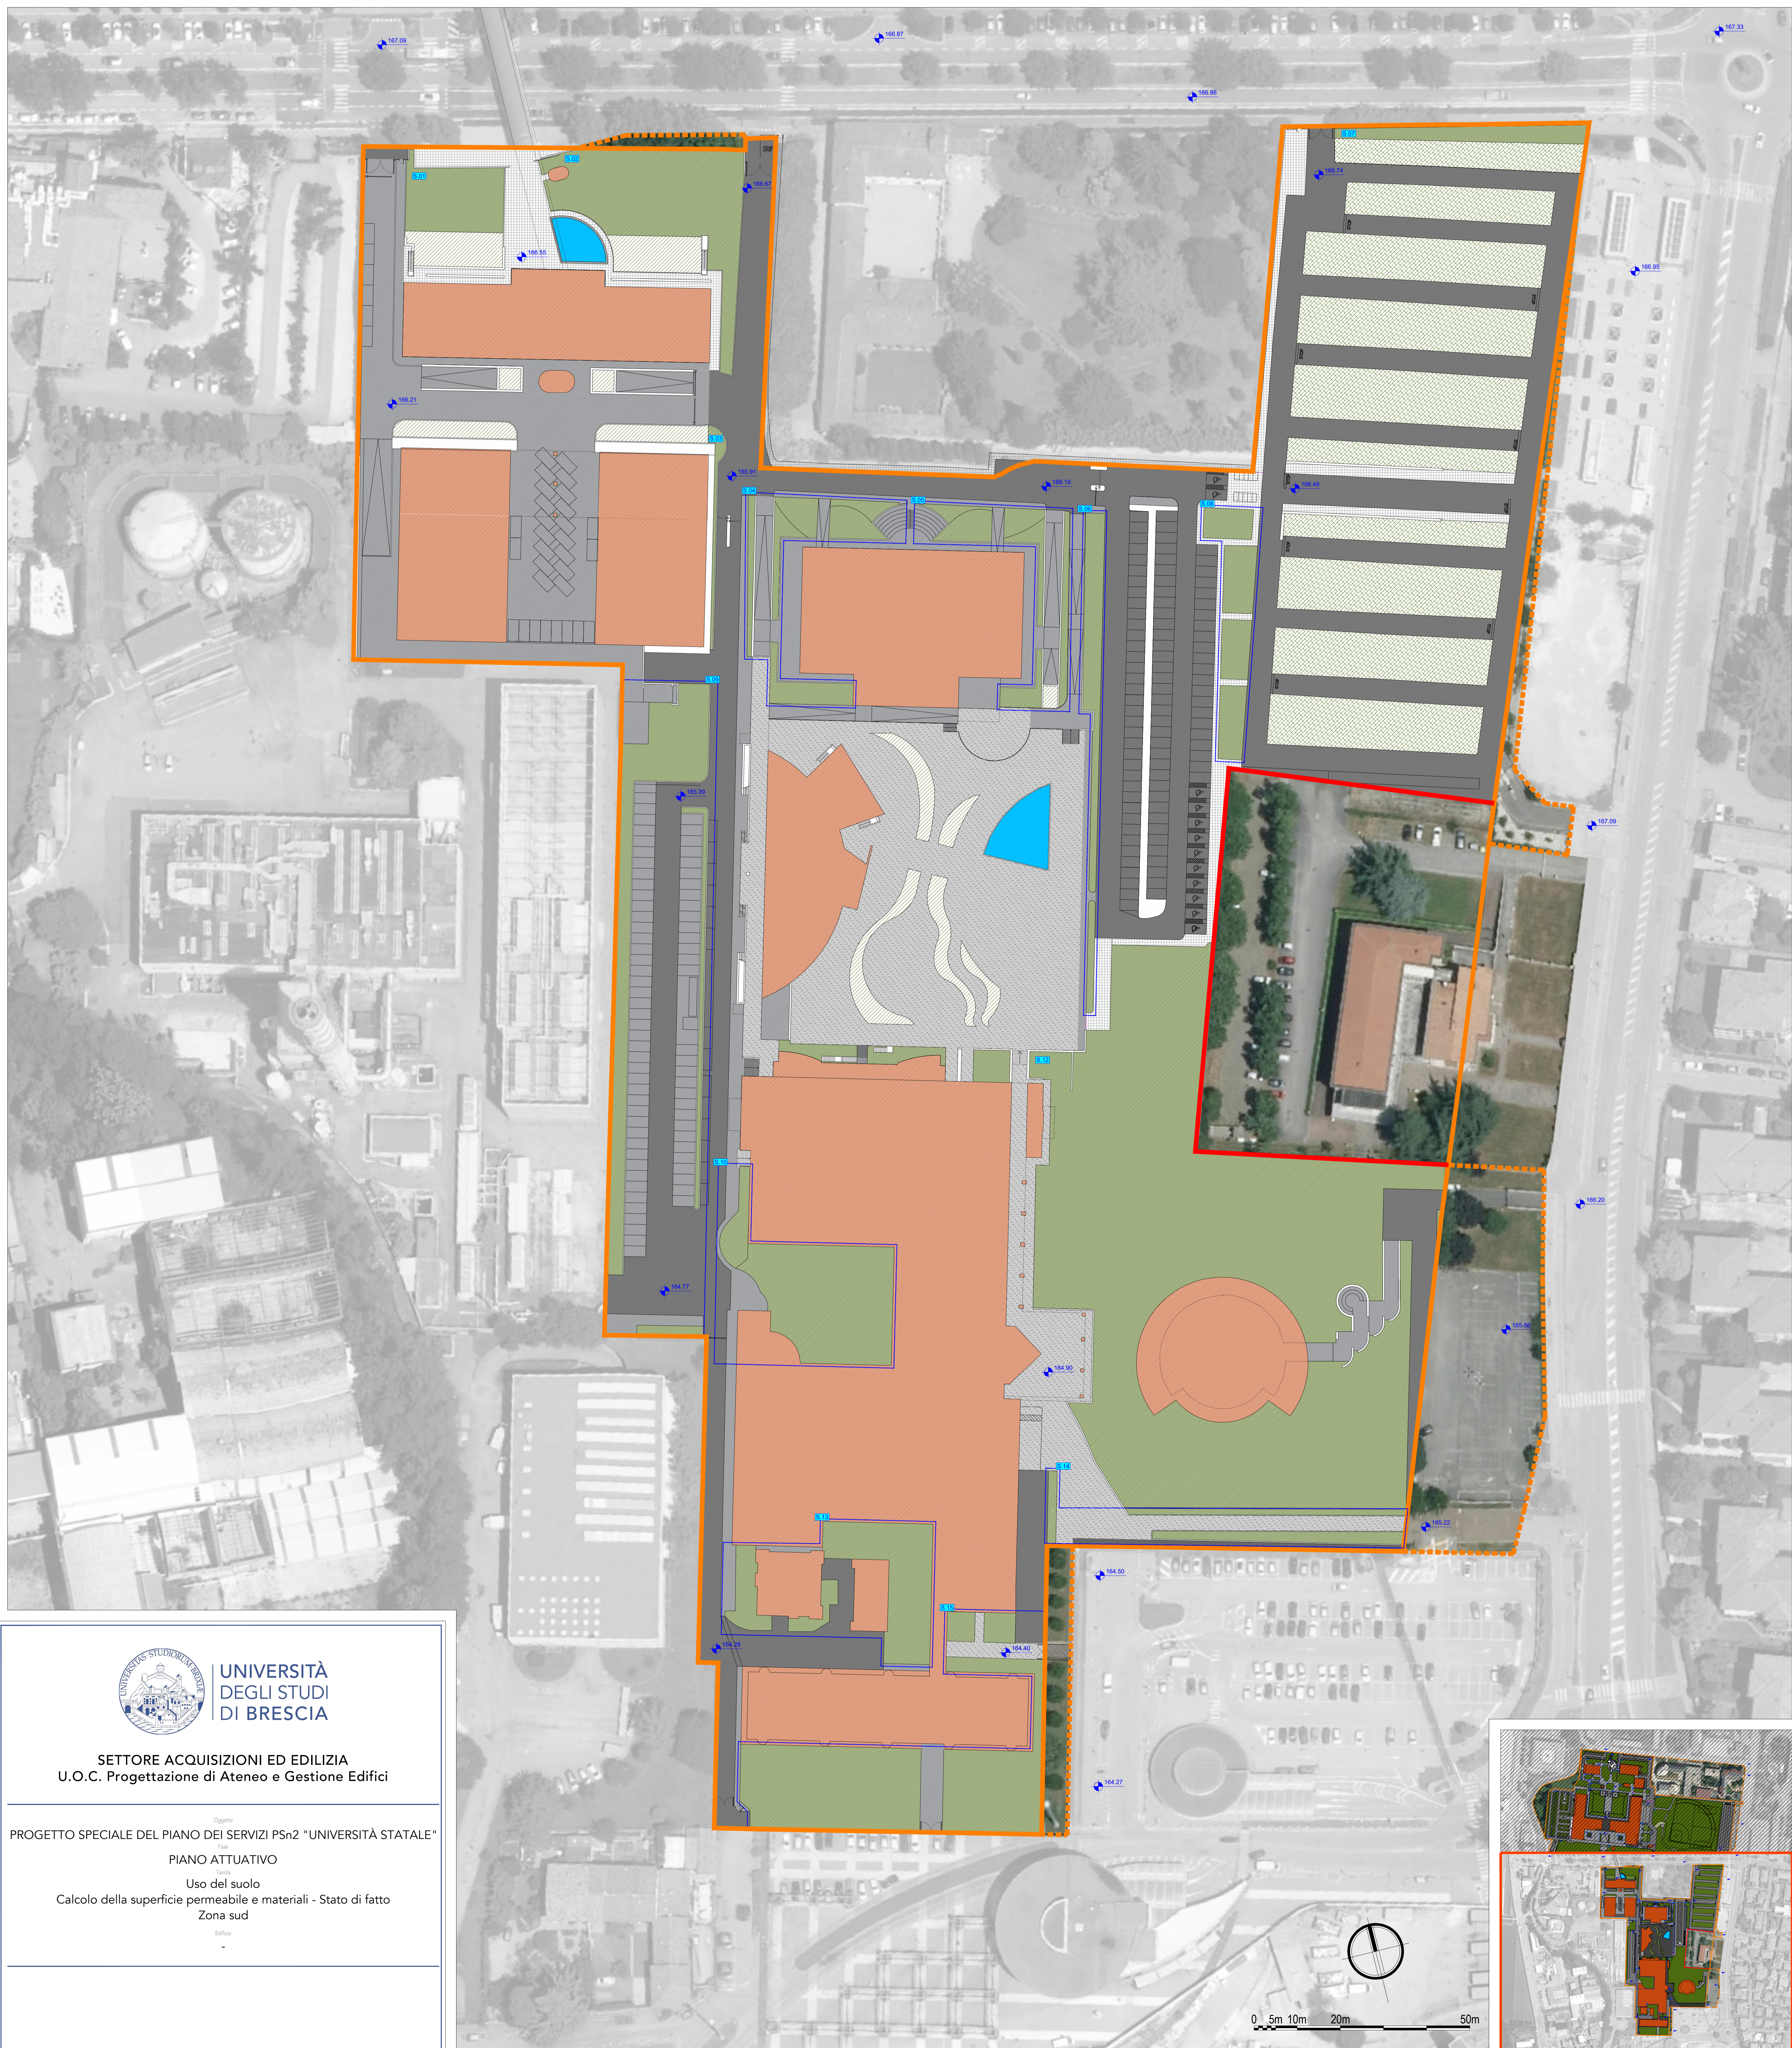



UNIVERSITÀ DEGLI STUDI DI BRESCIA

SETTORE ACQUISIZIONI ED EDILIZIA
U.O.C. Progettazione di Ateneo e Gestione Edifici

PROGETTO SPECIALE DEL PIANO DEI SERVIZI PSn2 "UNIVERSITÀ STATALE"
PIANO ATTUATIVO
Uso del suolo
Calcolo della superficie permeabile e materiali - Stato di fatto
Zona sud

| | | |
|--|----------------|------------|
| IL RESPONSABILE DELLA U.O.C. PROGETTAZIONE DI ATENEO E GESTIONE EDIFICI | IL PROGETTISTA | IL RETTORE |
|--|----------------|------------|

| | | |
|---|---|--|
| Ing. Francesco Bianchi Università degli Studi di Brescia | Ing. Manuel Reggiani Università degli Studi di Brescia | Prof. Ing. Maurizio Tia Università degli Studi di Brescia |
| B 16/07/2021 | Revisione a seguito richiesta di integrazione | MR FB MT |
| A 11/01/2021 | Emissione | MR FB MT |
| 16/07/2021 | 04S - PSn2 - USO DEL SUOLO (SUP PERMEABILE E MATERIALI) STATO DI FATTO - ZONA SUD | 1:500 |

Il presente documento non potrà essere copiato, riprodotto o altrimenti pubblicato in tutto o in parte, senza il consenso di Università degli Studi di Brescia

Legenda

| | | | |
|--|--|--|--|
| Perimetro PSn2 | Edificio esistente | X.ni Codice identificativo zona (N:zona nord, S:zona sud) | Asfalto |
| Perimetro aree extra-PSn2 di proprietà UNIBS | 164.27 Quota altimetrica | Perimetro aree comprese nella medesima zona X.ni | Materiali lapidei |
| Confine con aree intra PSn2 non di pertinenza di edifici universitari | Verde permeabile | Verde non permeabile (ai sensi art. 11 NTA) | Cls in opera/Cls piastrelle |
| | Pavimentazione drenante | Acqua | |

NB: le quote altimetriche riportate nell'elaborato sono state ricavate dal digital terrain model (DTM) messo a disposizione da ESRI e basato sui dati dell'INGV