



Sezione 5

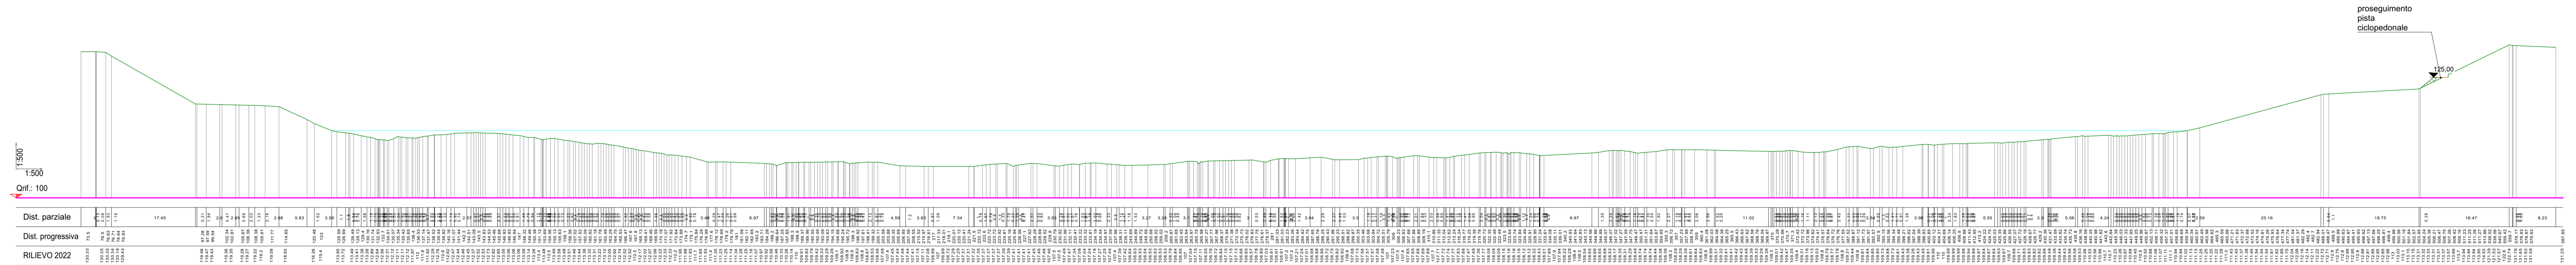

Sezione 6

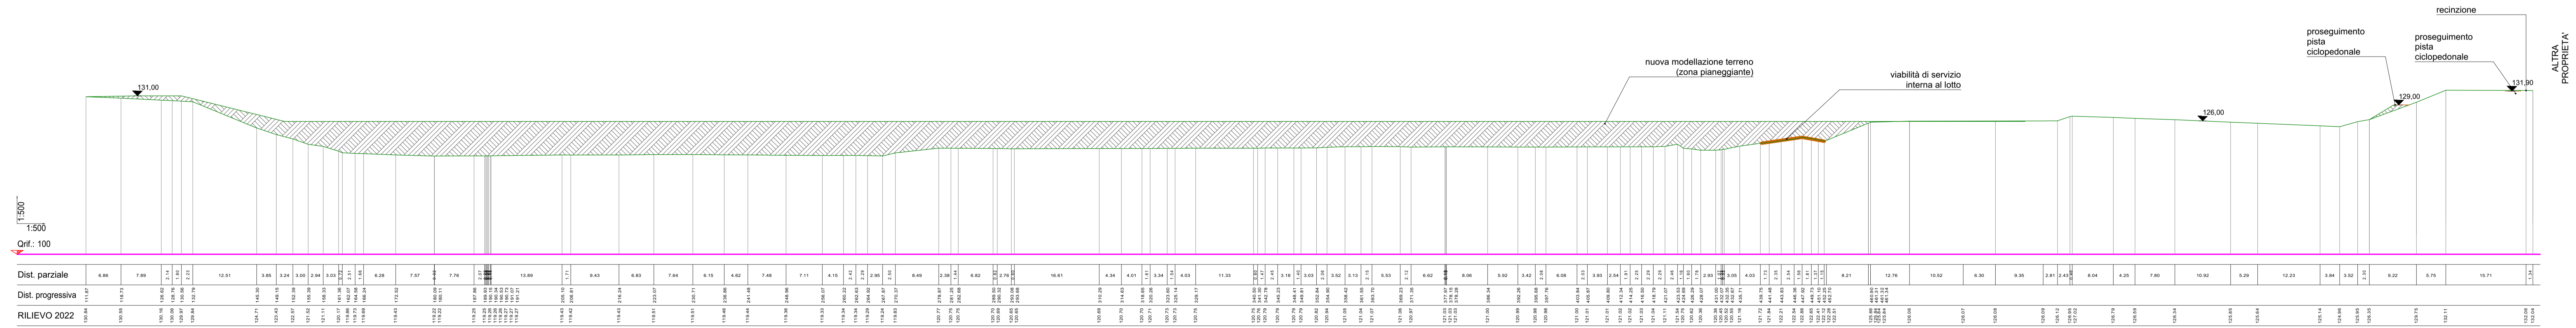

Sezione 7

COMMITENTE  
**ITALMARK S.r.l.**  
 Via S. Eufemia 108  
 25135 - Brescia

PROGETTO  
**PIANO ATTUATIVO PER NUOVI INSEDIAMENTI PRODUTTIVI IN AMBITI ESTRATTIVI DISMESSI, LOCALITÀ BUFFALORA BRESCIA**  
 AREA AT-B.4 ambito estrattivo ATEg 24  
 Via Buffalora 54  
 AREA PAV-SUAP ambito estrattivo ATEg 25  
 Loc. Cascina Casella

PRATICHE AUTORIZZATE  
 PDC PE3129/2020 Prot. n° 259665 del 2022 (rif. PANNI Srl)  
 RICHIESTA SUAP 27/04/2010 (rif. GABURRI S.p.a.)  
 RIFERIMENTO 22-01 B

TAVOLA  
**LOTTO 1 - AREA AT-B.4 - ATE 24**  
 PROGETTO: SEZIONI TERRITORIALI

TAV. N° **09** SCALA

STATO AGGIORNAMENTI  
 rev. n° motivo modifica data  
 00 CREAZIONE 29/11/2022

PROGETTAZIONE  
**b+ma**  
 ARCHITETTURA URBANISTICA INGEGNERIA  
 B+MAssociati srl  
 Viale Duca degli Abruzzi 103  
 25124 - Brescia  
 tel 0303984499 - fax 0303387659  
 email info@bmasrl.it  
 sito web www.bmasrl.it

PROGETTISTI  
 Arch. Fausto Baresi  
 Ing. Riccardo Manfredi  
 Arch. Guillermo Arnau