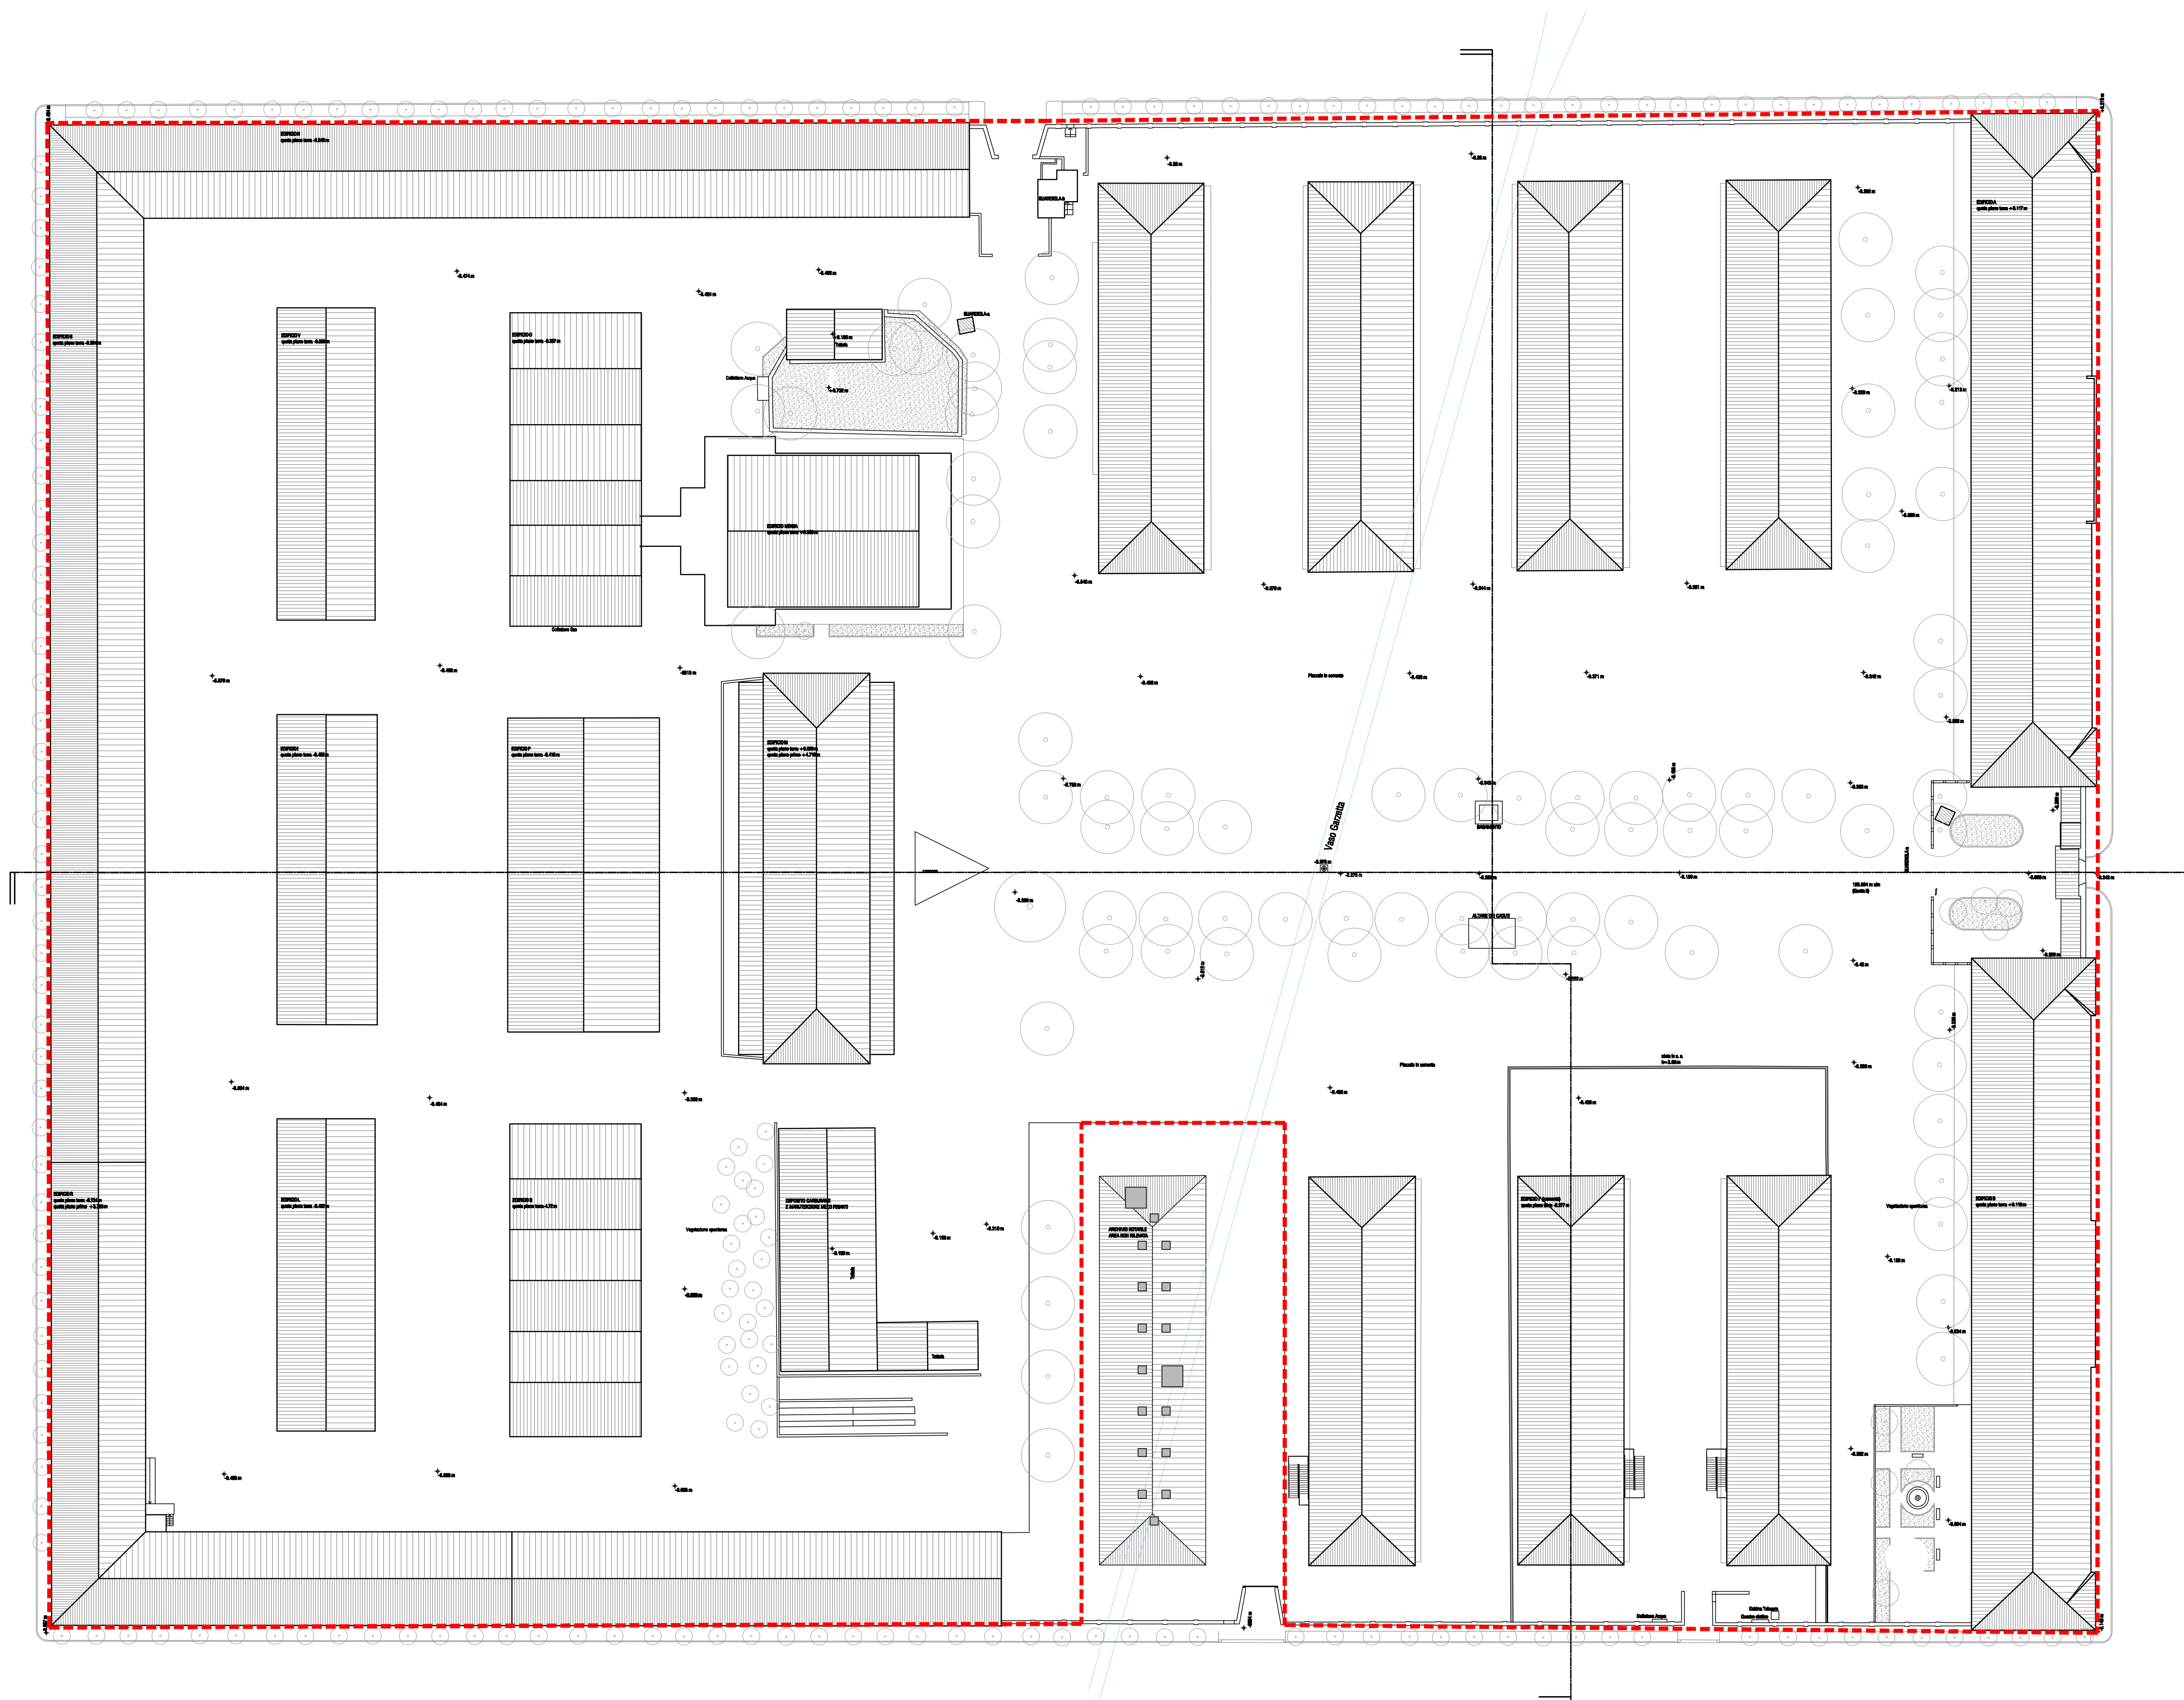


COMUNE DI BRESCIA

PROGETTO DI RECUPERO
CASERMA OTTAVIANI A BRESCIA

COMMITTENTE:
QUADRIFOGLIO
BRESCIA SpA.

PROGETTISTA:
Canali associati s.r.l.
43100 Parma
Via Petrarca 11
Tel. 0521 28 98 72
Fax 0521 28 38 12
e-mail posta@canalassociati.it

CONSULENTI:
IMPIANTI:
AEGIS
CONVEGNI - INGENIERI

STRUTTURE:
COMES ASS.
Via L. Moro 6/5
20139 Sesto Fiorentino (FI)
Tel. 055 4201441 - Fax 055 4201442
Corteo BLAS, Saverio CARRAGHI, Francesco BLAS

PROGRAMMA INTEGRATO
DI INTERVENTO

TITOLO:
**RILIEVO EDIFICI ESISTENTI
PIANO COPERTURE - SEZIONI**

N° TAVOLA: **P11-C3.1.** INDICE:

DATA:
APRILE 2012 SCALA:
1:500

NOME FILE: **425-C6.4 RIL-PCOP-120.dwg** PROT. INT.: **425/120**

REDATTA DA: VERIFICATA DA: APPROVATA DA:

