


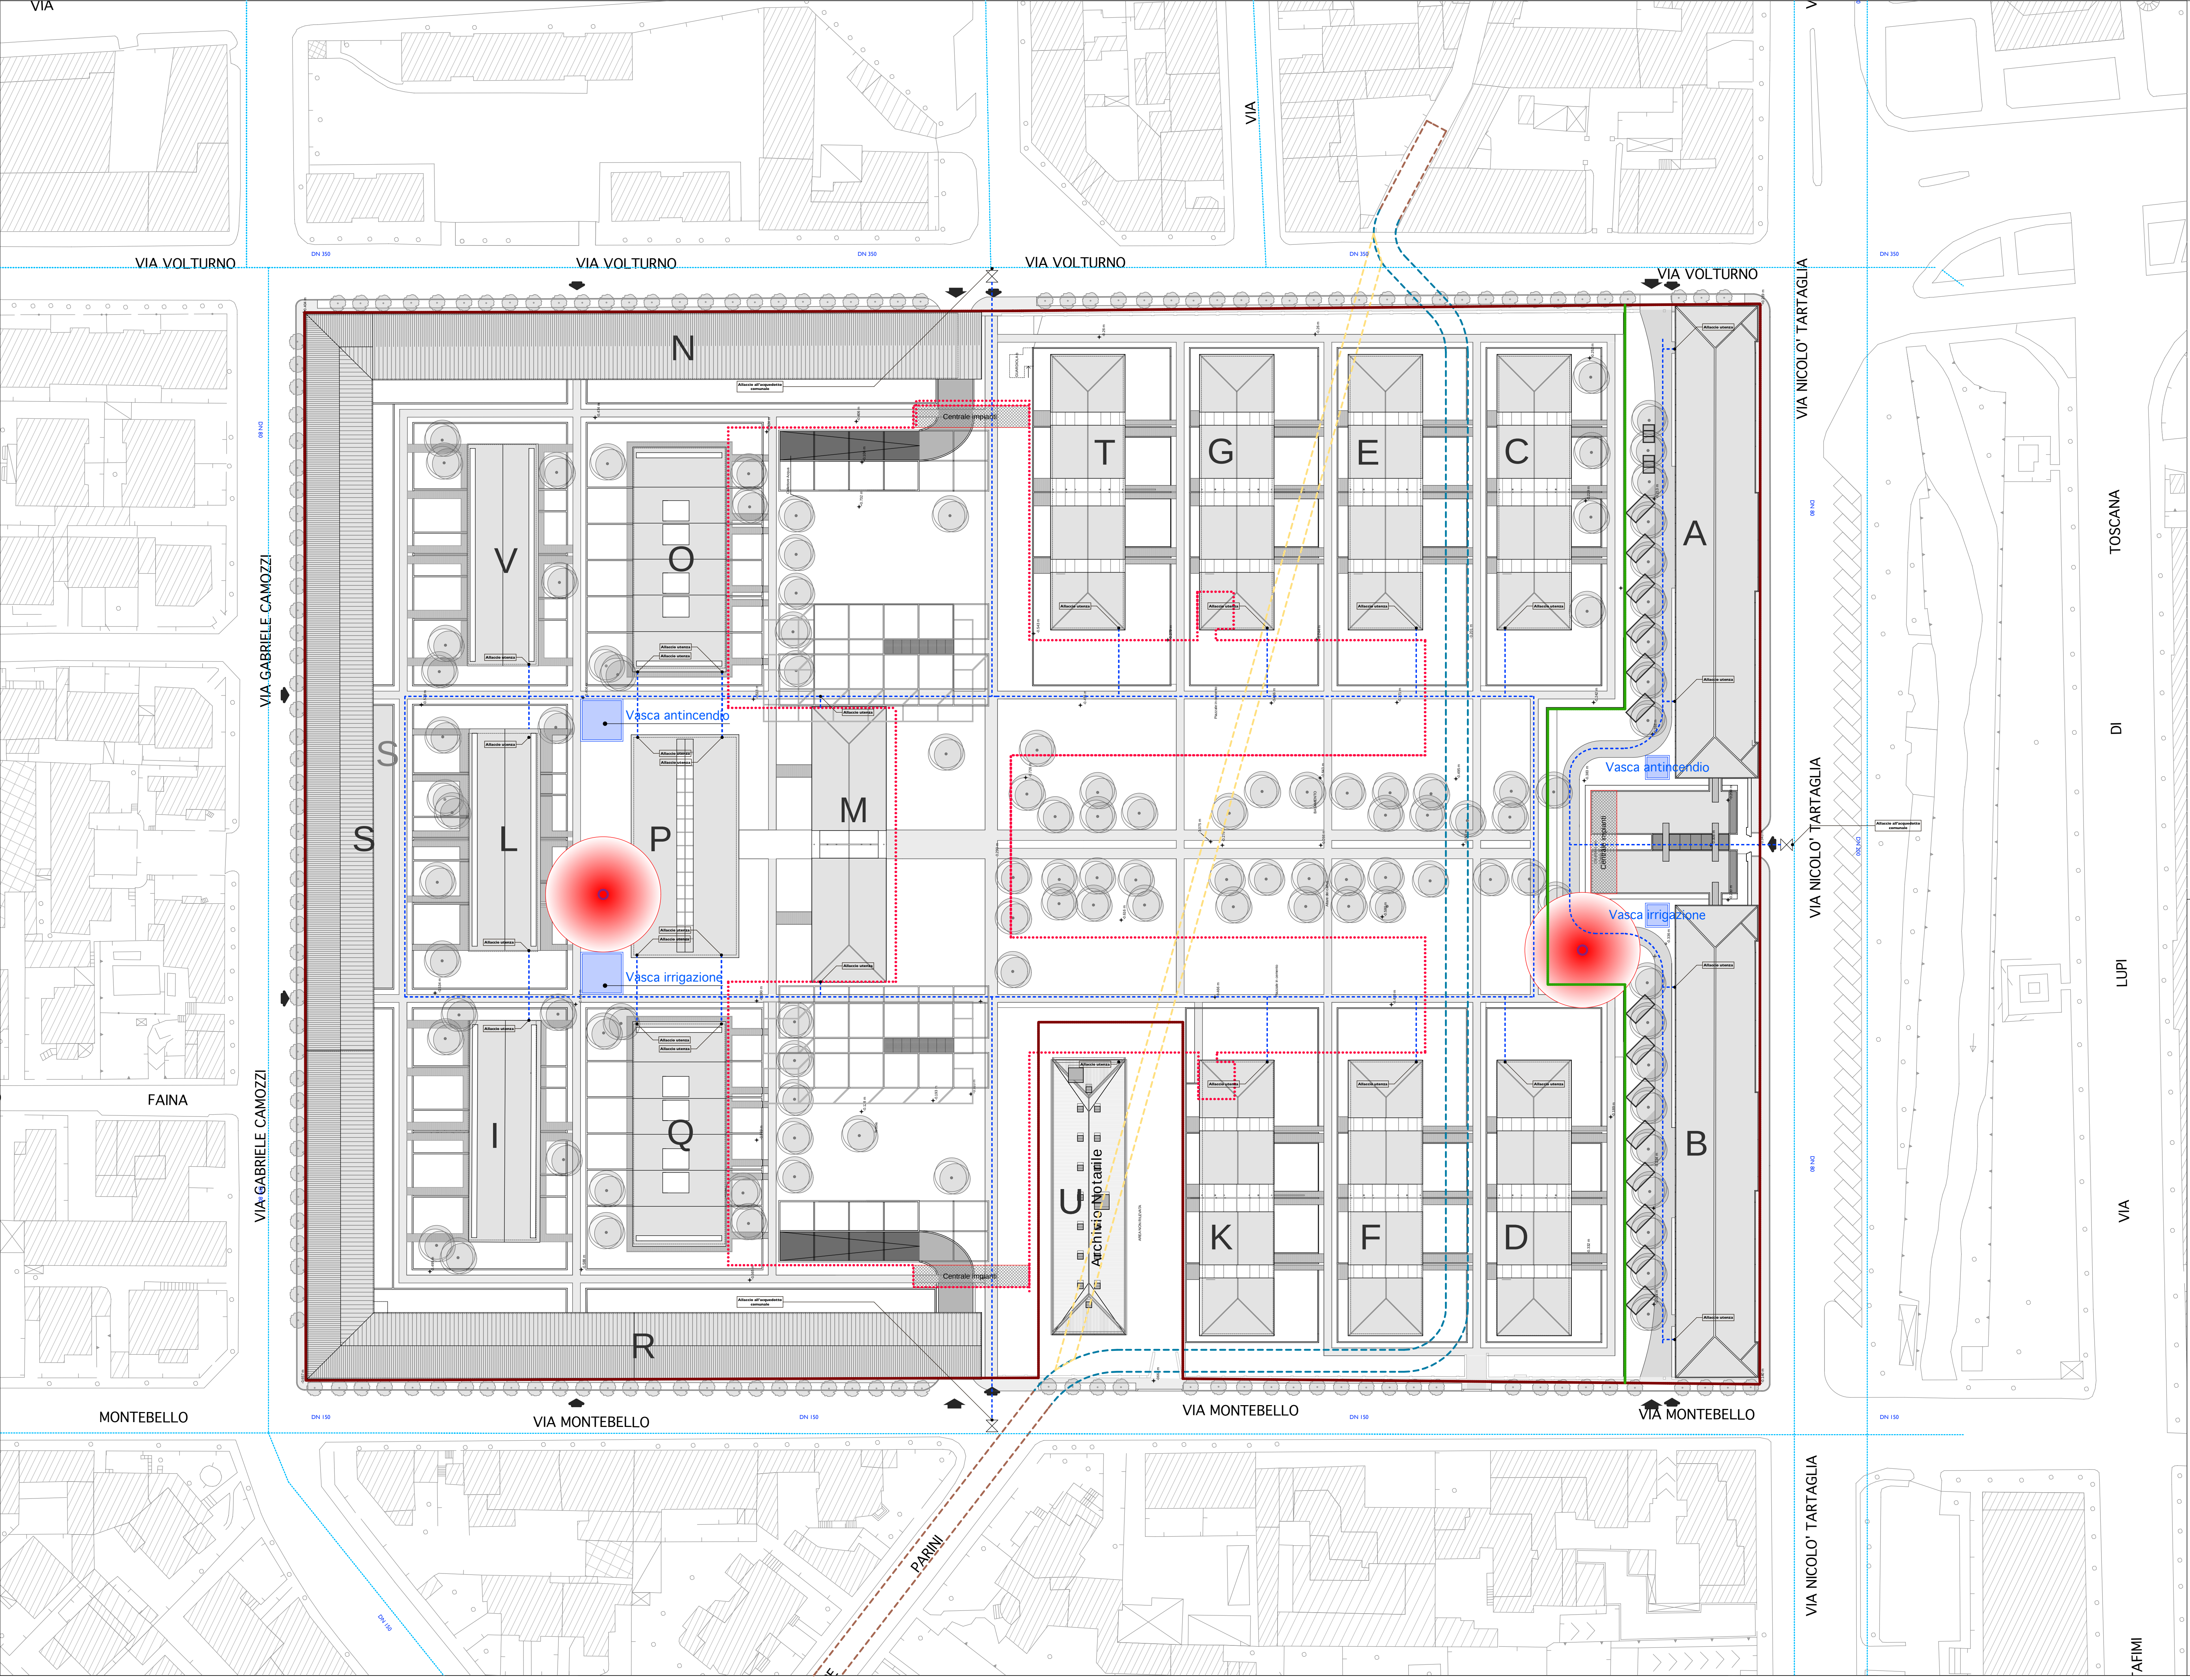

- Limite PII
- Limite edifici A-B (da destinare a servizi amministrativi)
- ... Proiezione piano interrato
- - - Rete acquedotto comunale esistente
- - - Rete acquedotto di progetto
- Centrale impianti (Teleriscaldamento-energia elettrica)
- - - Canale Garzetta esistente da mantenere
- - - Deviazione canale Garzetta di progetto
- - - Canale Garzetta da dismettere
- Pozzo artesiano per adduzione idrica

servizi amministrativi

altre destinazioni

COMUNE DI BRESCIA

PROGETTO DI RECUPERO
CASERMA OTTAVIANI A BRESCIA

COMMITTENTE:
**QUADRIFOGLIO
BRESCIA S.p.A.**

PROGETTISTA:
Canali associati s.r.l.
43100 Parma
Via Petrarca 11
Tel. 0521 28 99 72
Fax 0521 28 39 12
e-mail posta@canaliassociati.it

CONSULENTI
IMPIANTI :



STRUTTURE :



PROGRAMMA INTEGRATO
DI INTERVENTO

TITOLO:
PROGETTO DI MASSIMA DI ADEGUAMENTO DEI SERVIZI TECNOLOGICI:
PLANIMETRIA GENERALE:
RETE ACQUEDOTTO

N° TAVOLA		INDICE:	
PII-E7.			
DATA:	APRILE 2012	SCALA:	1:500
NOME FILE:	907-opere di urbanizzazione.pla	PROT. INT.:	425/190
REDATTA DA:	VERIFICATA DA:	APPROVATA DA:	