


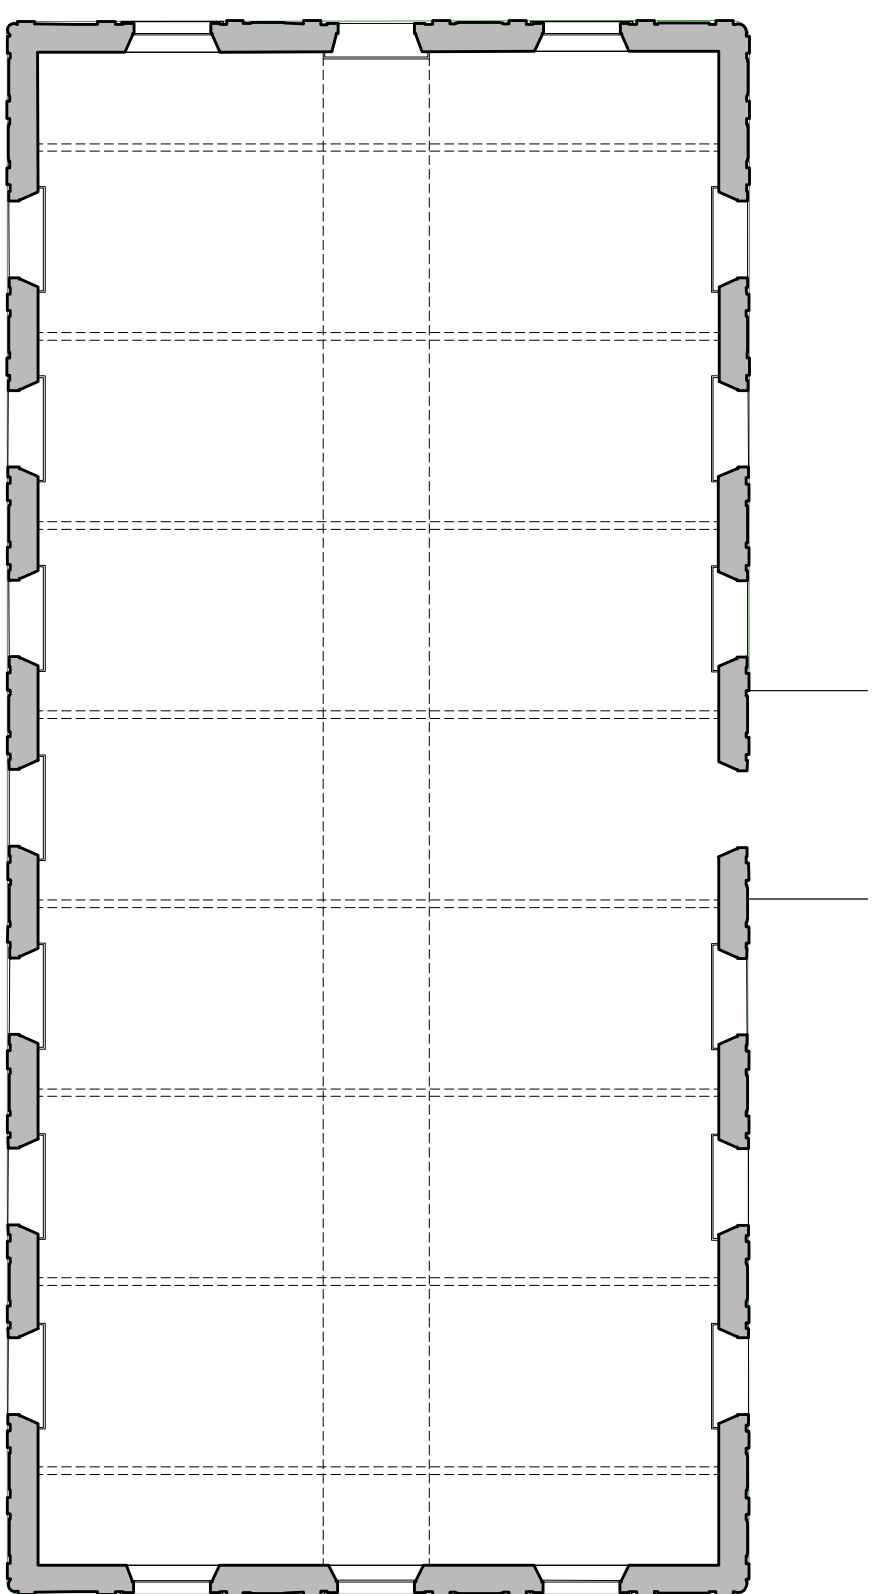


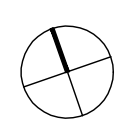


PIANTA PIANO TERRA_PROGETTO 1 200

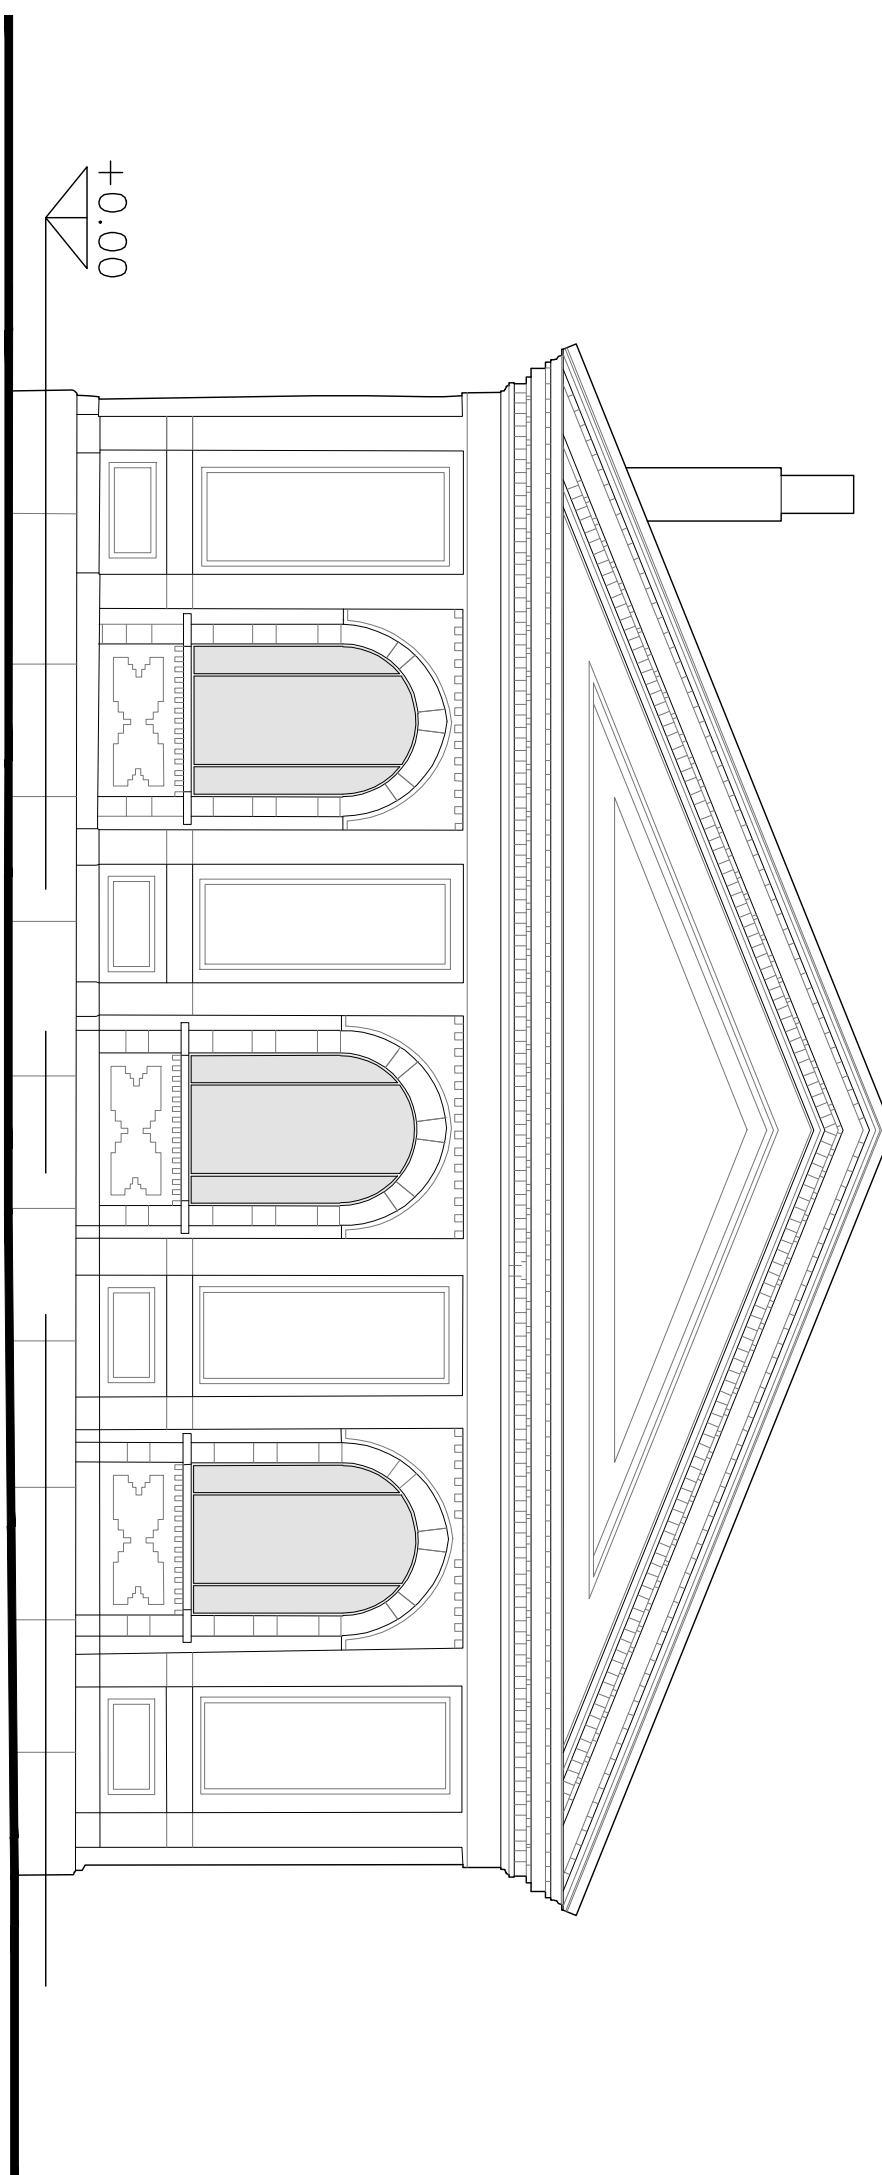


PROSPETTO SUD_PROGETTO 1 100

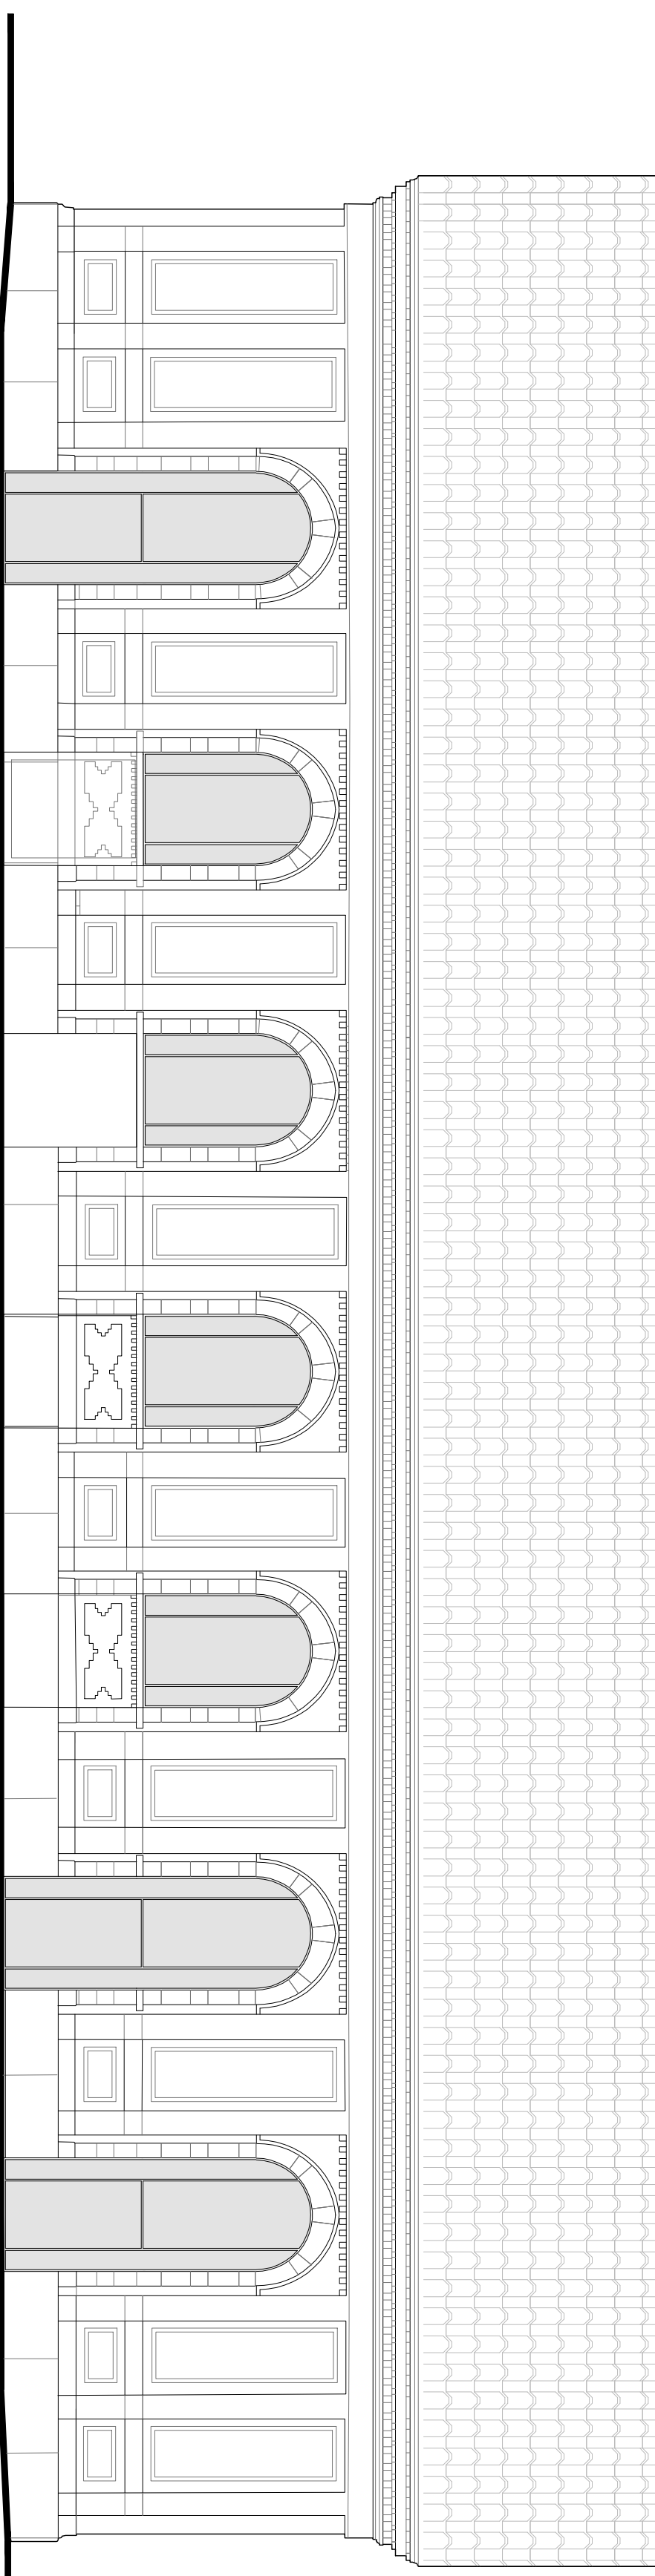


PROSPETTO EST_PROGETTO 1 100

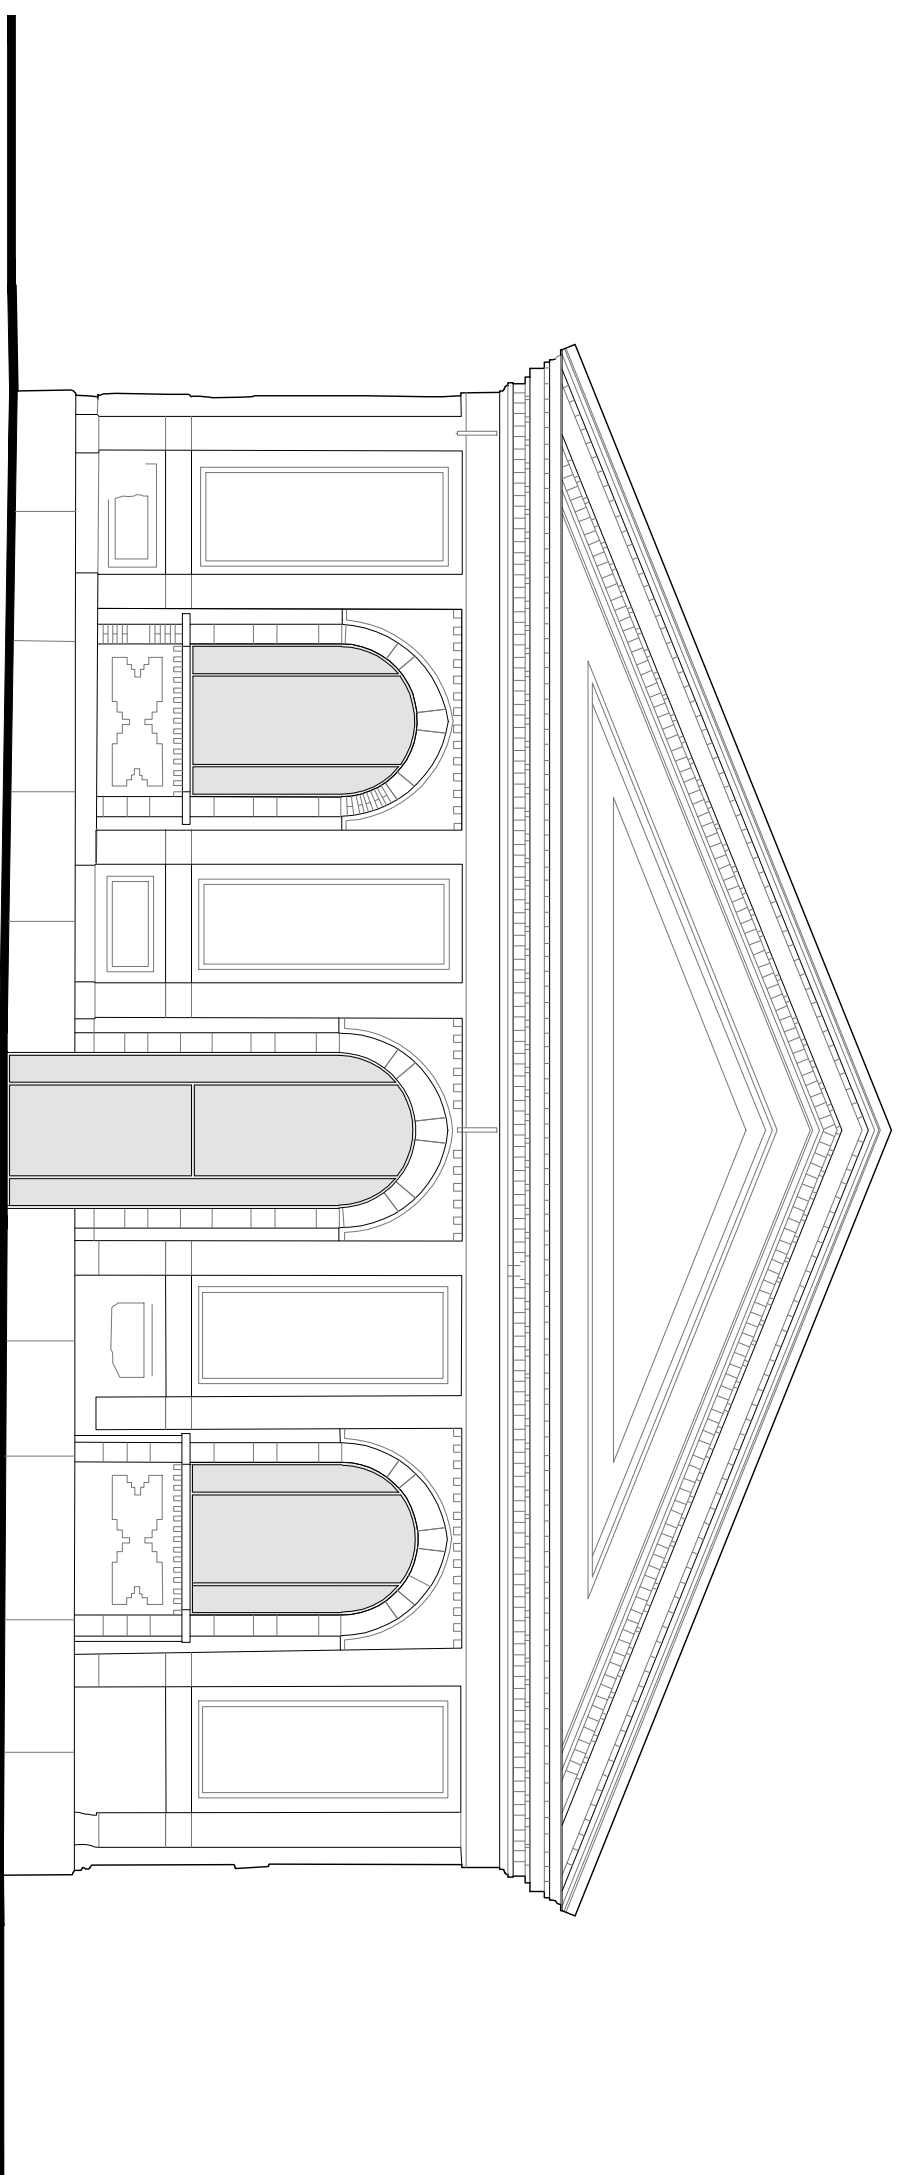

PROSPETTO NORD_PROGETTO_1 100

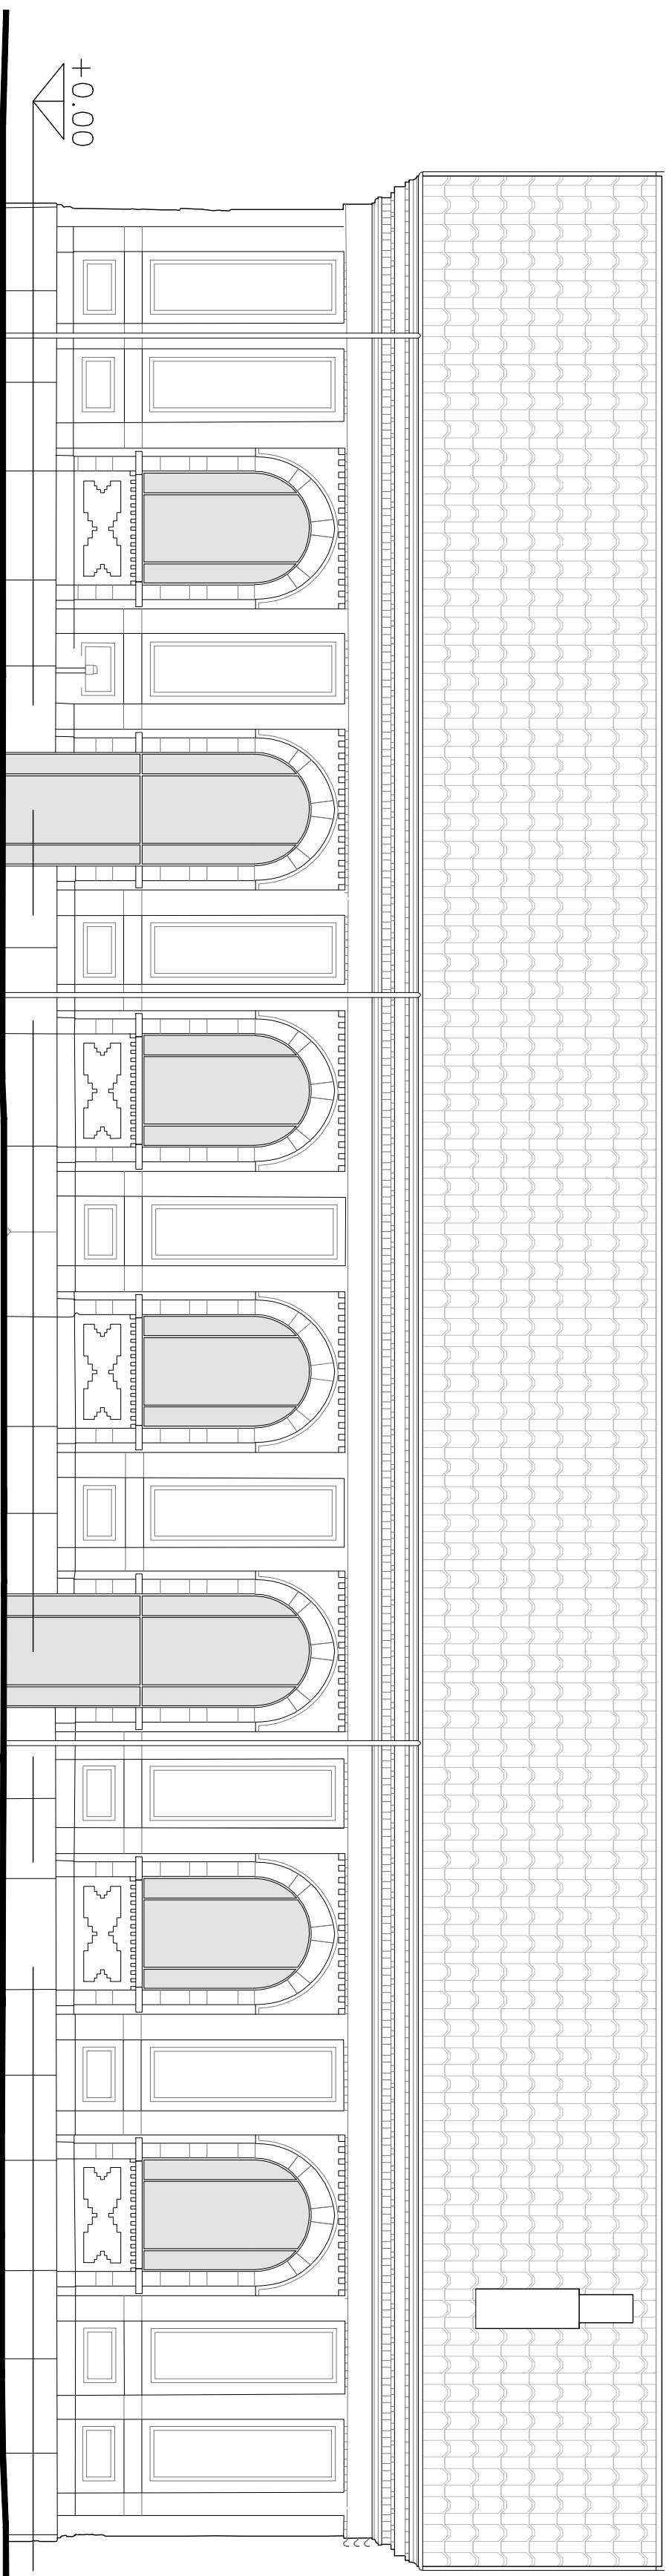


PROSPETTO OVEST_PROGETTO_1 100

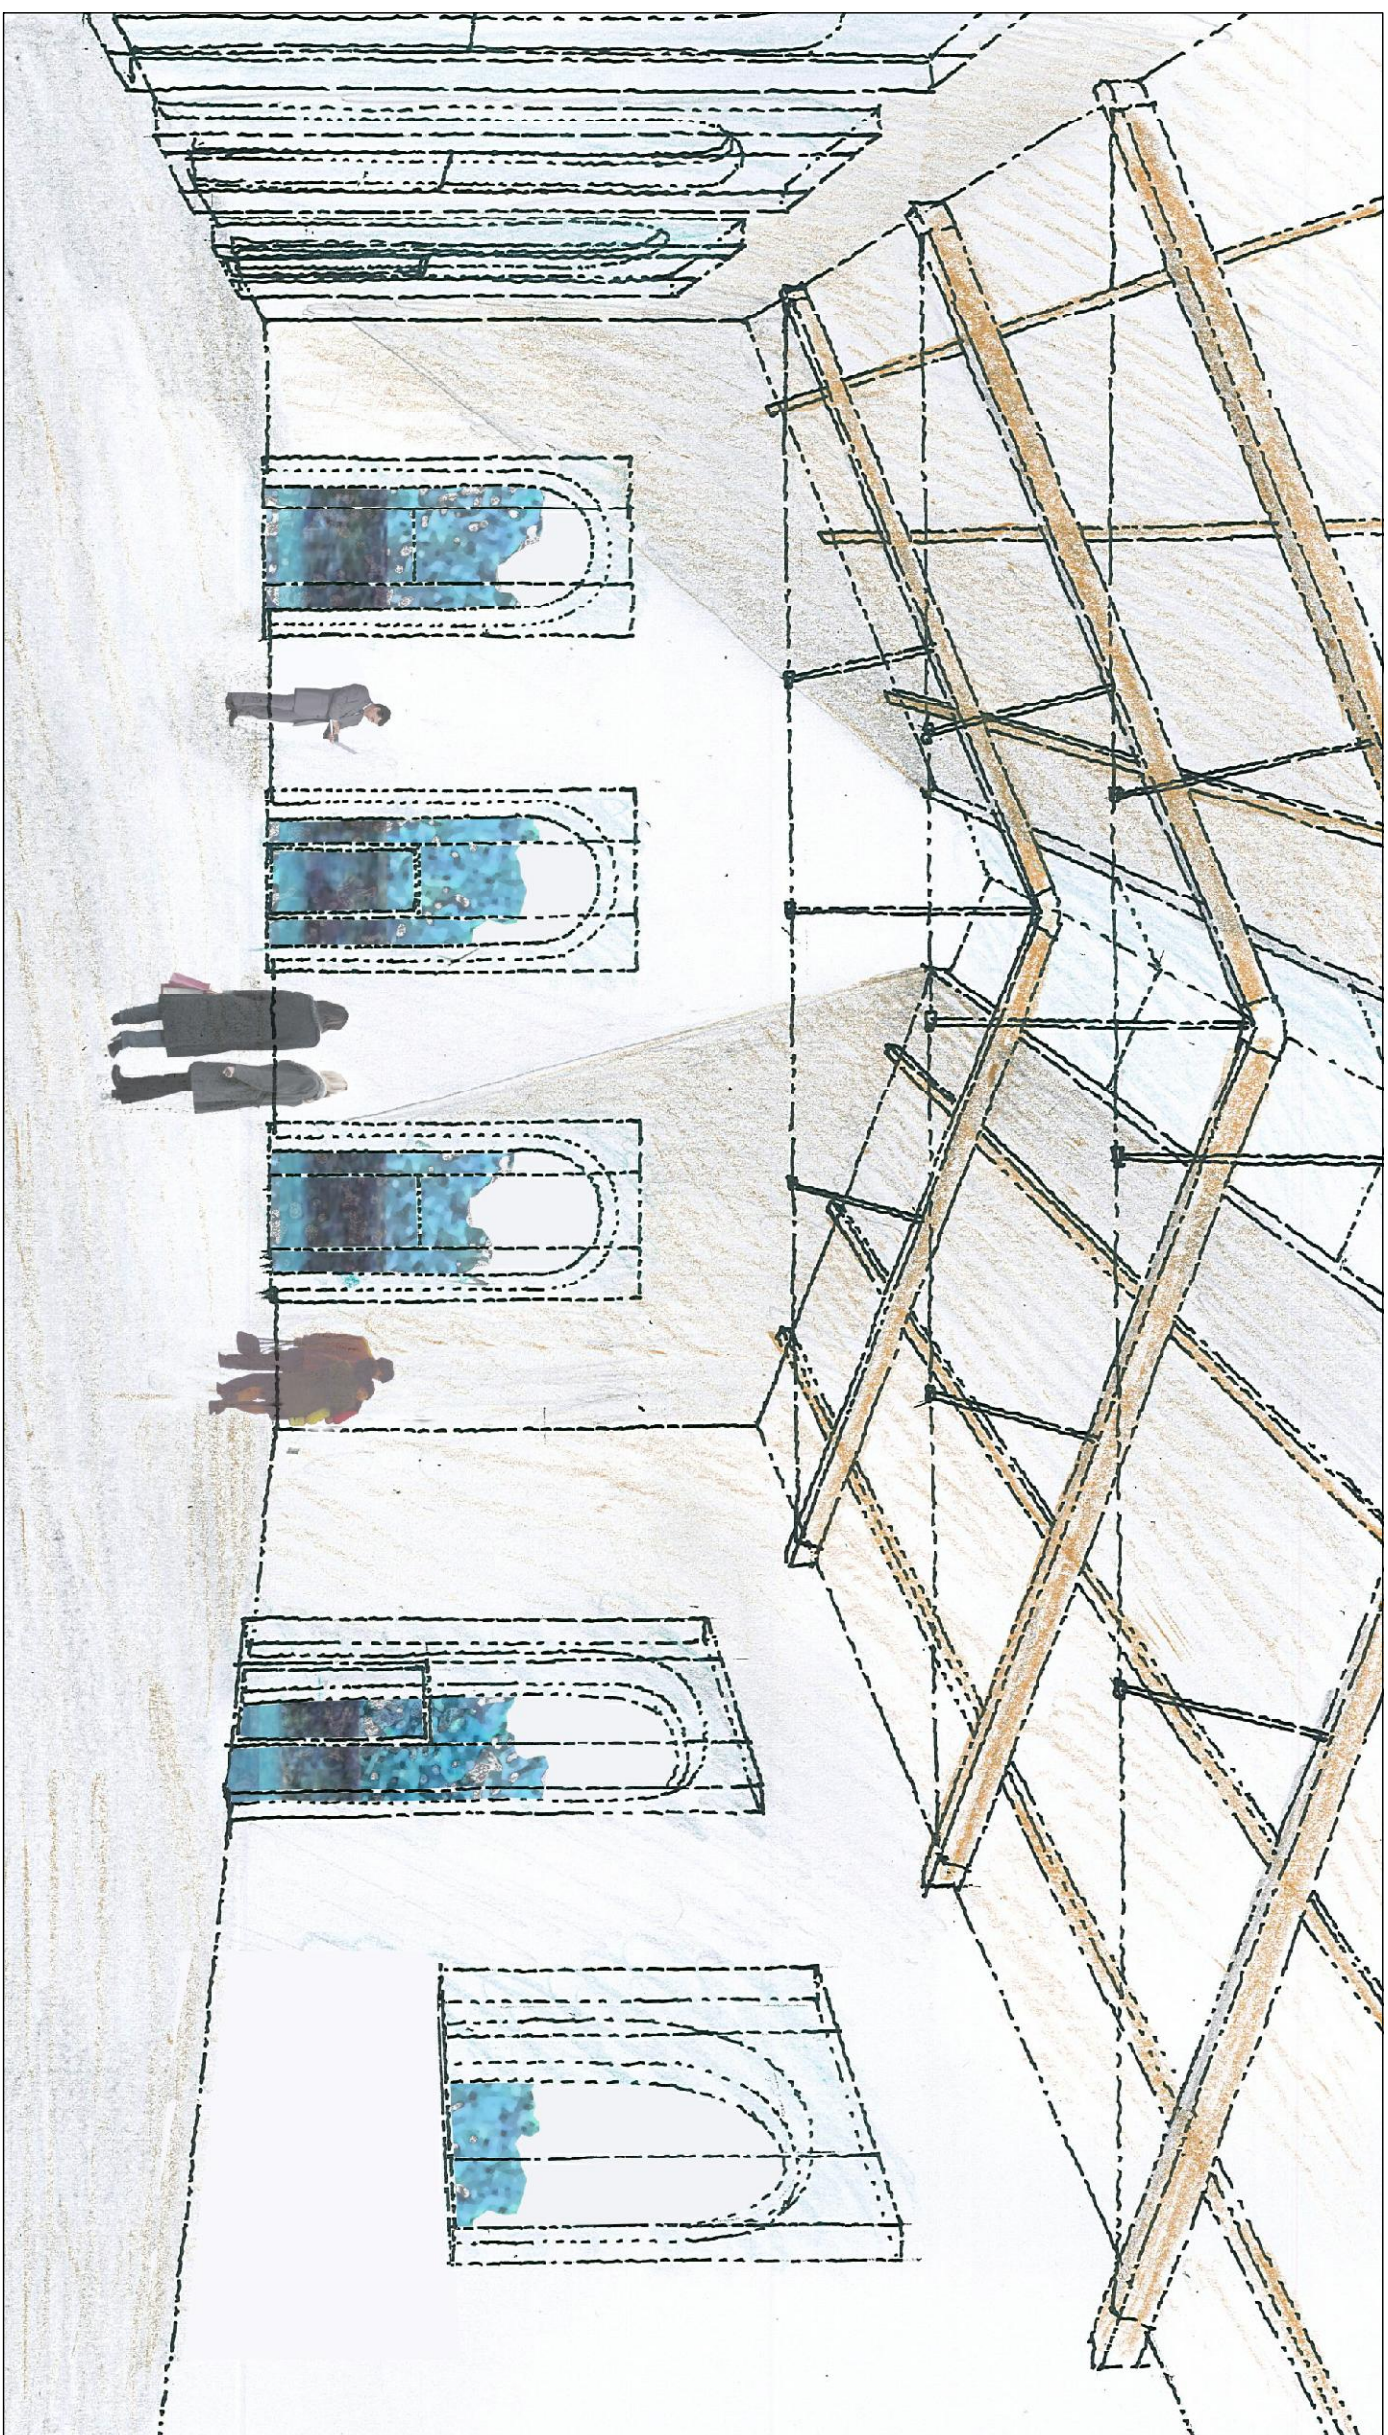

VISTA INTERNA



STATO DI FATTO

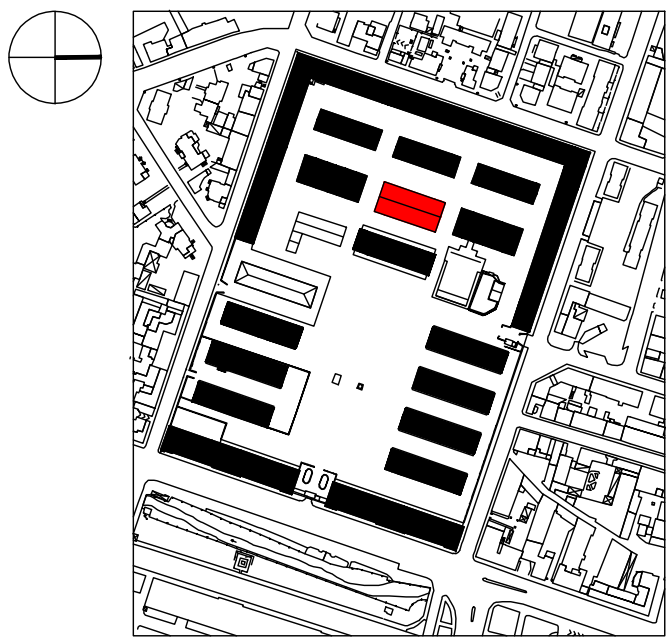**COMUNE DI BRESCIA**

**PROGETTO DI RECUPERO
CASERMA OTTAVIANI A BRESCIA**

COMITANTE:
QUADRIFOGLIO
BRESCIA S.p.A.

Canali associati S.r.l.

43100 Parma
Via Petrarca 11
Tel. 0521 28 89 72
Fax 0521 28 39 12
e-mail post@carare.it





PROGRAMMA INTEGRATO DI INTERVENTO

TITOLO:	
PROGETTO EDIFICIO P	1 200
PIANTE	1 200
PROSPETTI_SEZIONI	1 100

P11-P1.1.P

OTTOBRE 2012 1:200/1:100

425-OTT-PIL-Prog.Ed.P-221.dwg 425/221

REDATTA DA: **VERIFICATA DA:** **APPROVATA DA:**



PROGETTO

N.B.
Prospetti di Progetto qui rappresentati. Sono da confrontarsi con i Prospetti di Rilievo del Piano urbanistico d'intervento (PUI) consegnato in data 26 aprile 2012. (C. Stato di fatto)