
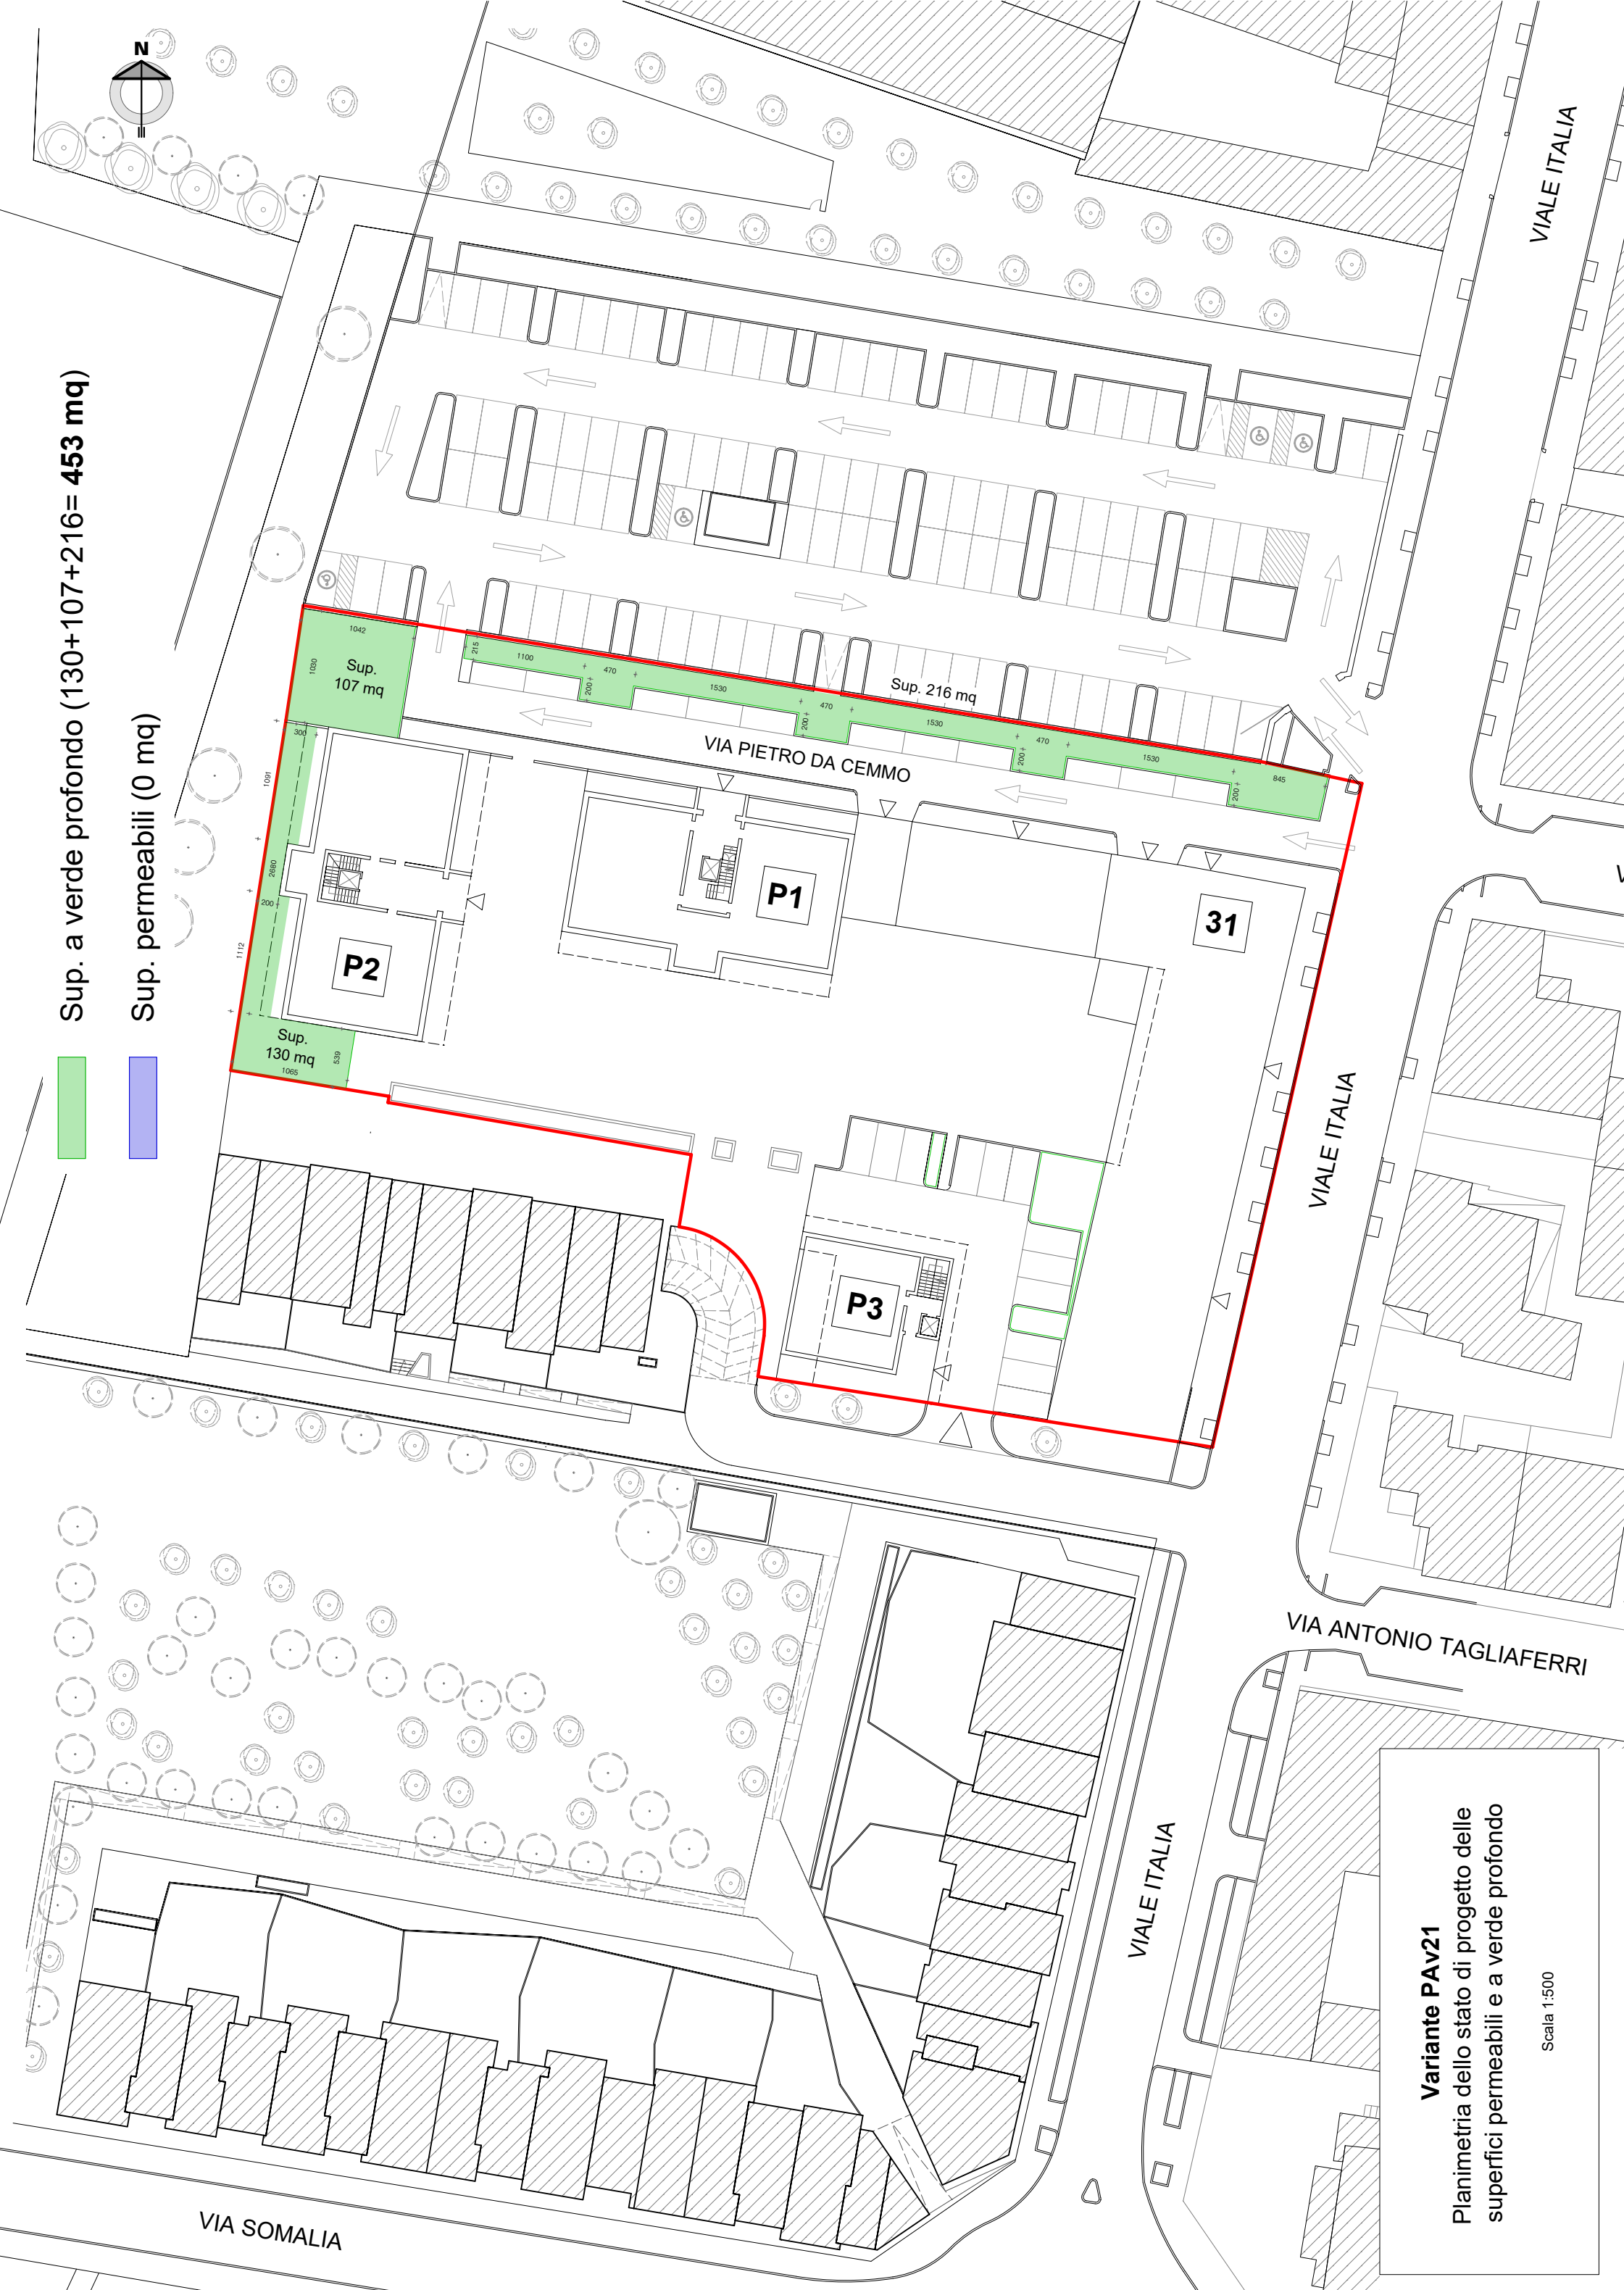


Sup. a verde profondo (130+107+216= 453 mq)

Sup. permeabili (0 mq)

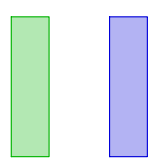

Variante PAV21
Planimetria dello stato di progetto delle
superfici permeabili e a verde profondo
Scala 1:500