
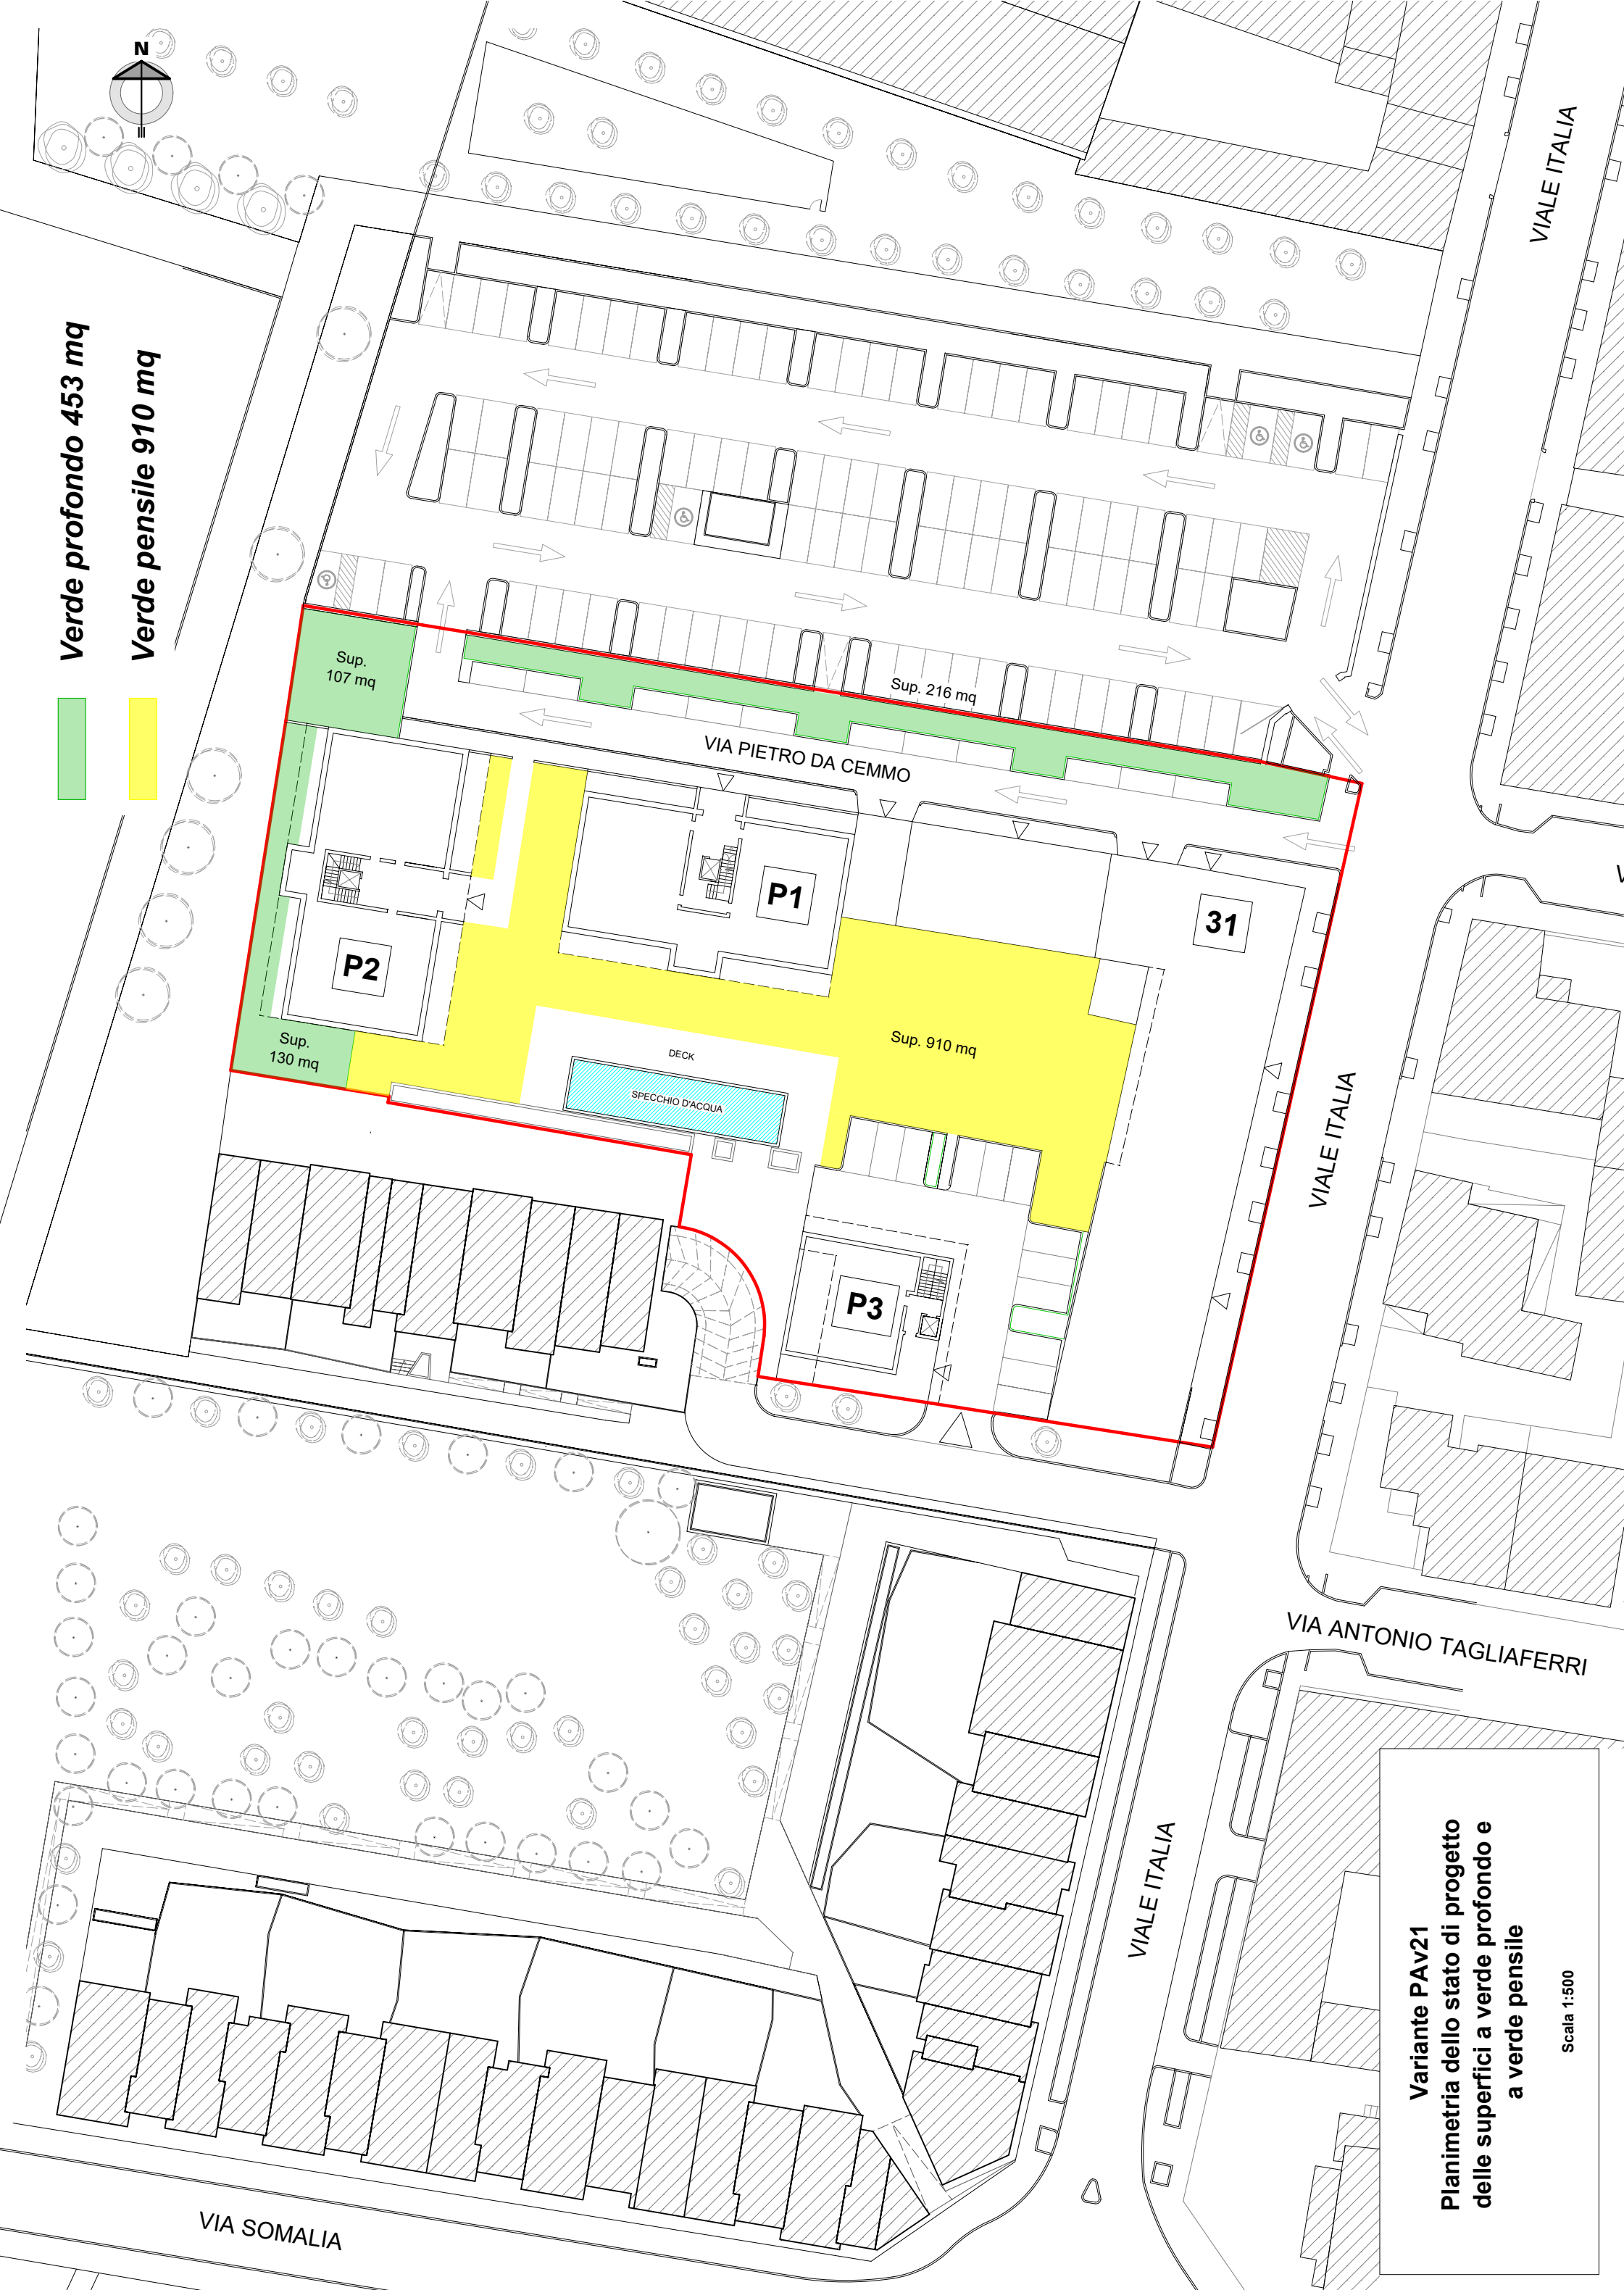


Verde profondo 453 mq

Verde pensile 910 mq

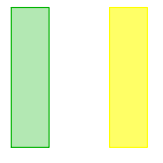

Variante PAV21
Planimetria dello stato di progetto
delle superfici a verde profondo e
a verde pensile
Scala 1:500