

SPECIE ARBOREE MESSE A DIMORA



Carpinus betulus




Pyrus calleryana ch.



Celtis australis



Quercus robur

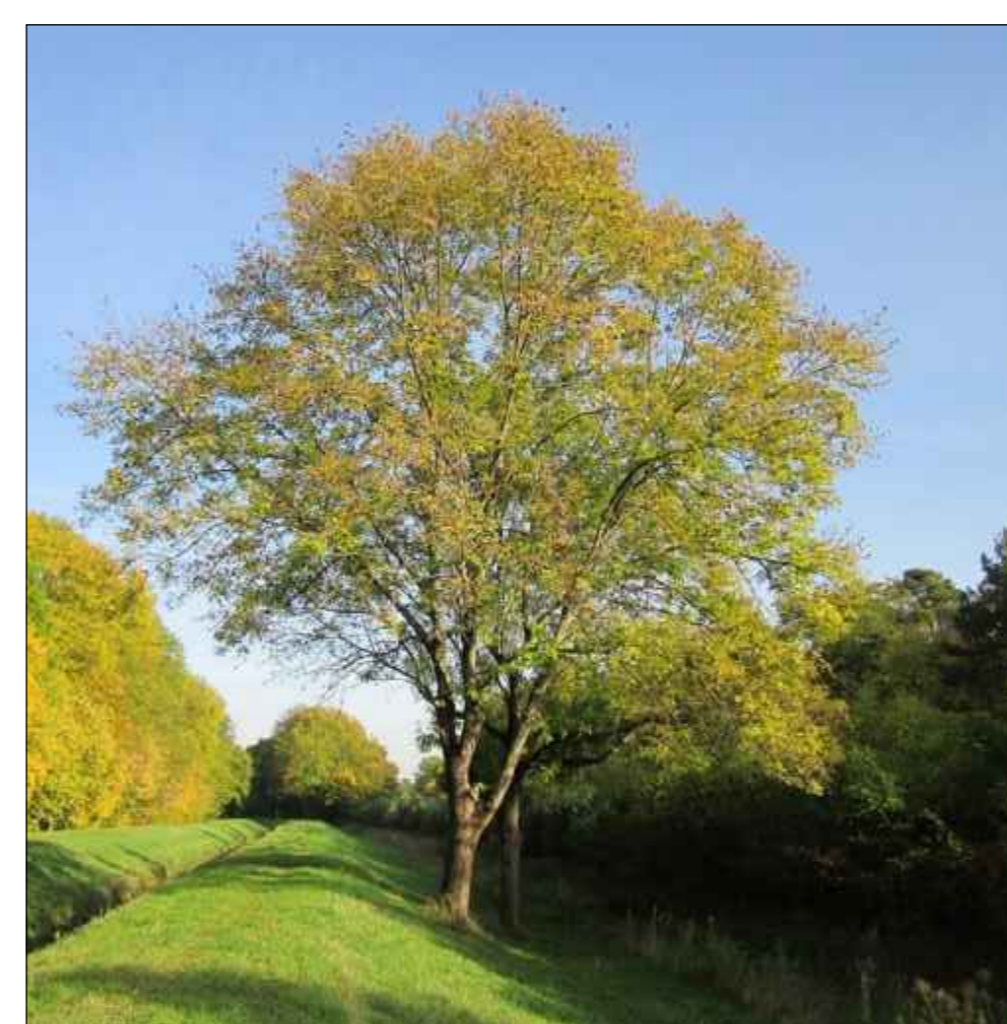

Fraxinus excelsior




Acer campestre




Prunus avium


Modalità di posa piante di altofusto
Area boscata

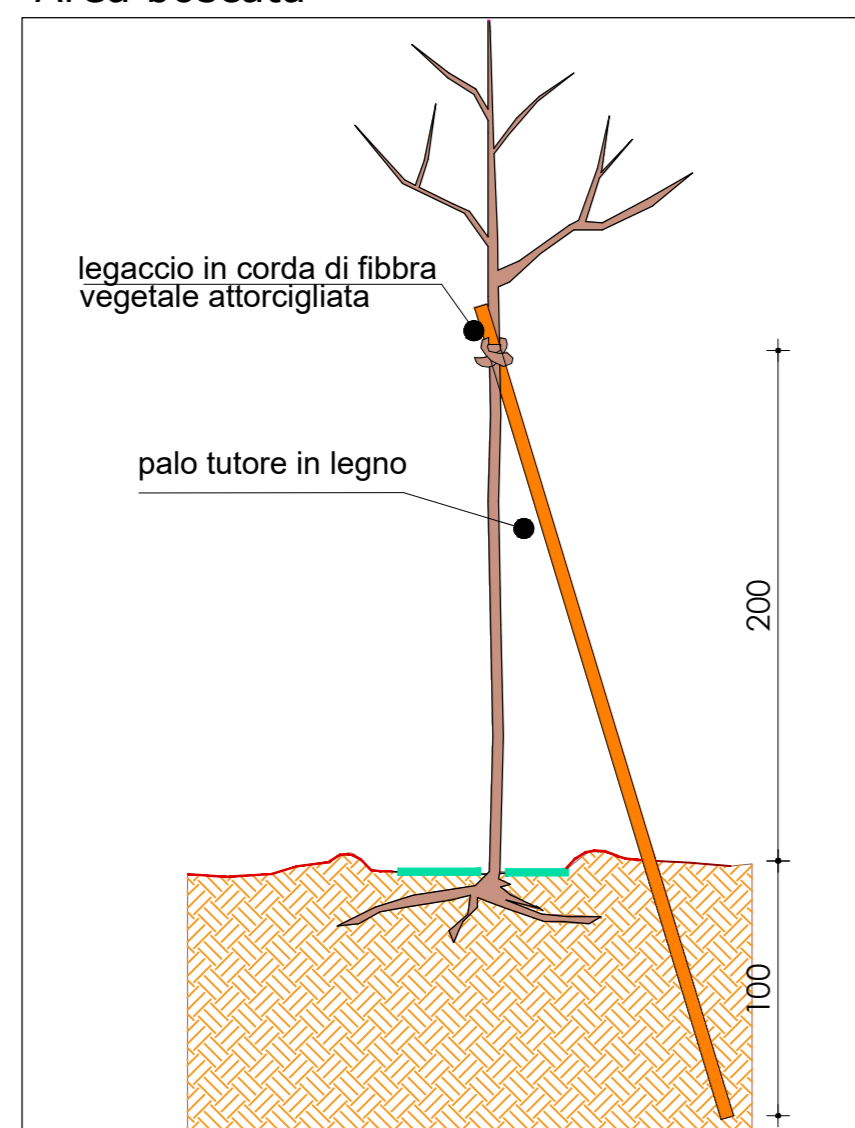

Modalità di posa arbusti in vaso
Area boscata

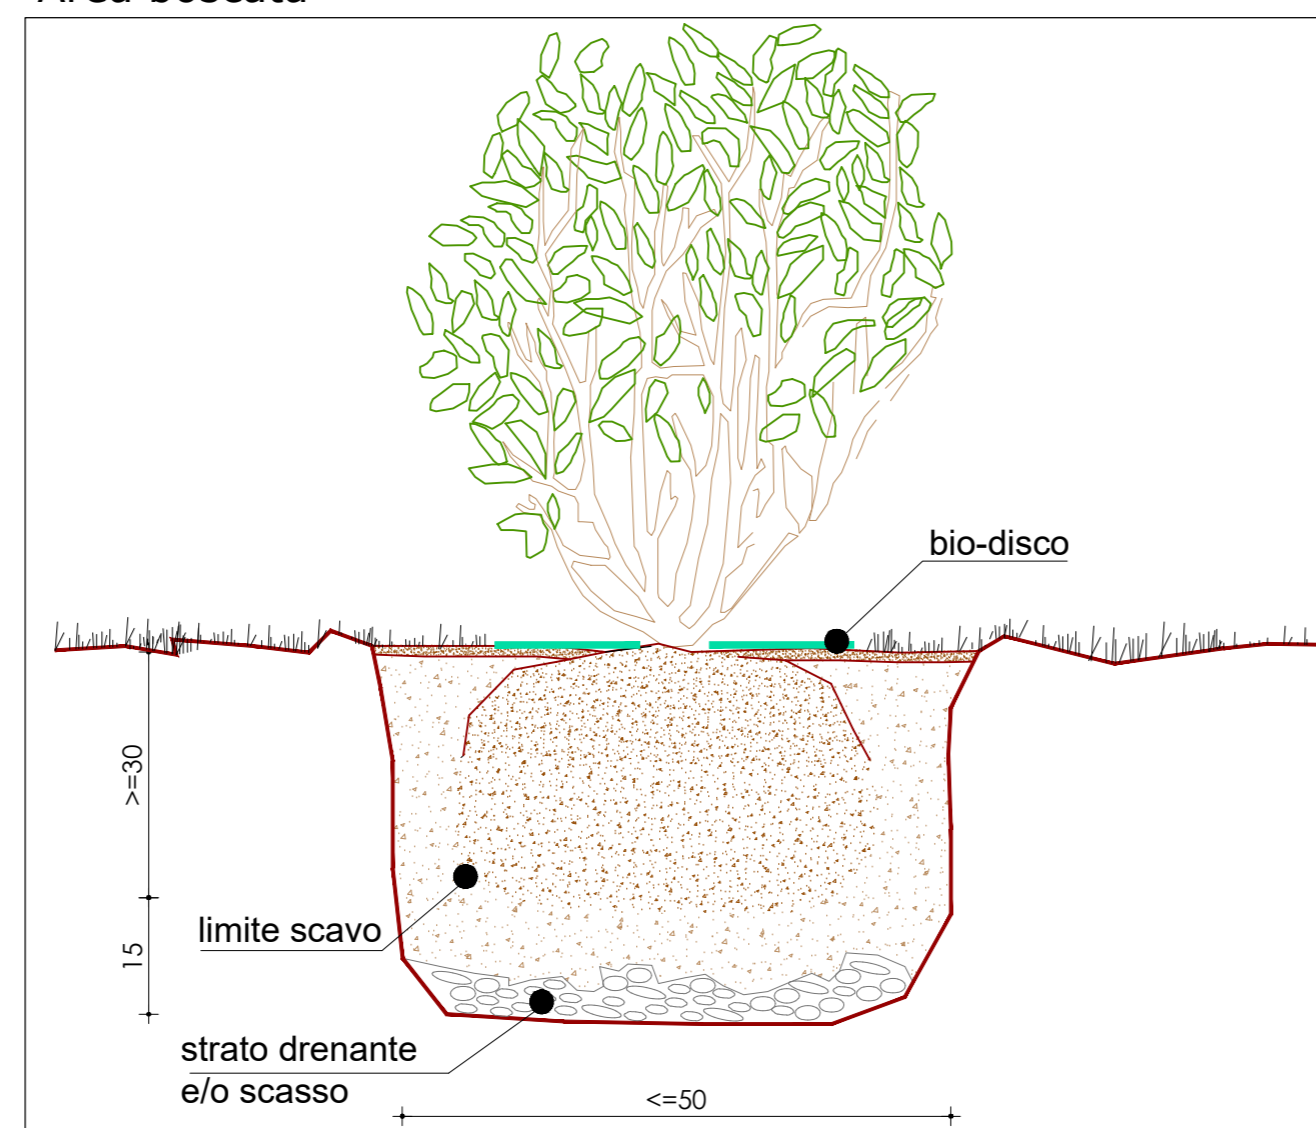

Modalità di posa trapianti 2T
Area boscata

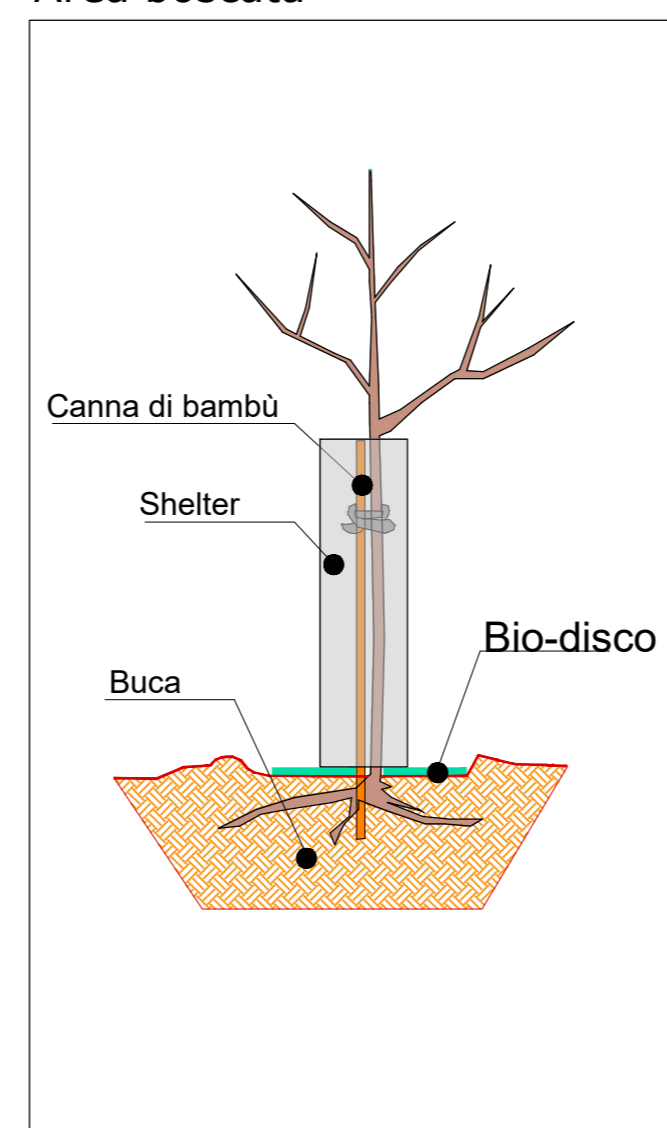

Pali tutori per piante nel
parcheggio e per i filari



Sistema di irrigazione
piante parcheggio e filari




Biodisco



Shelter




Sezione tipo

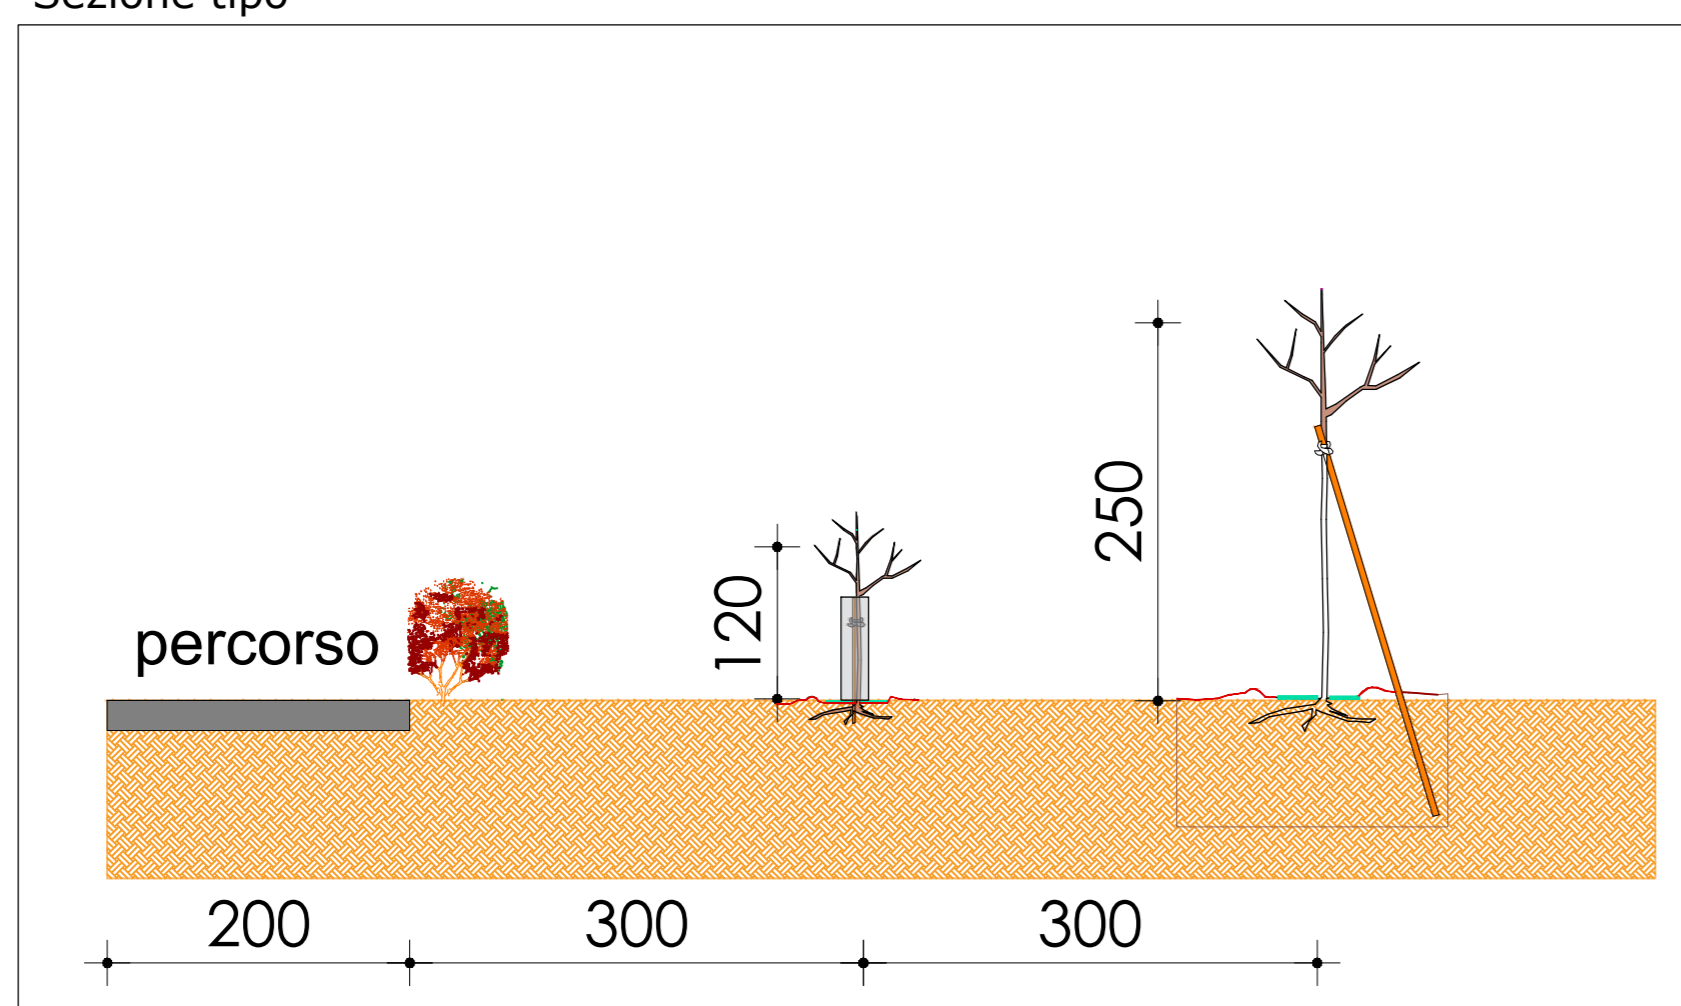


PLANIMETRIA DI PROGETTO scala 1.500



Modulo/Sesto d'impianto bosco

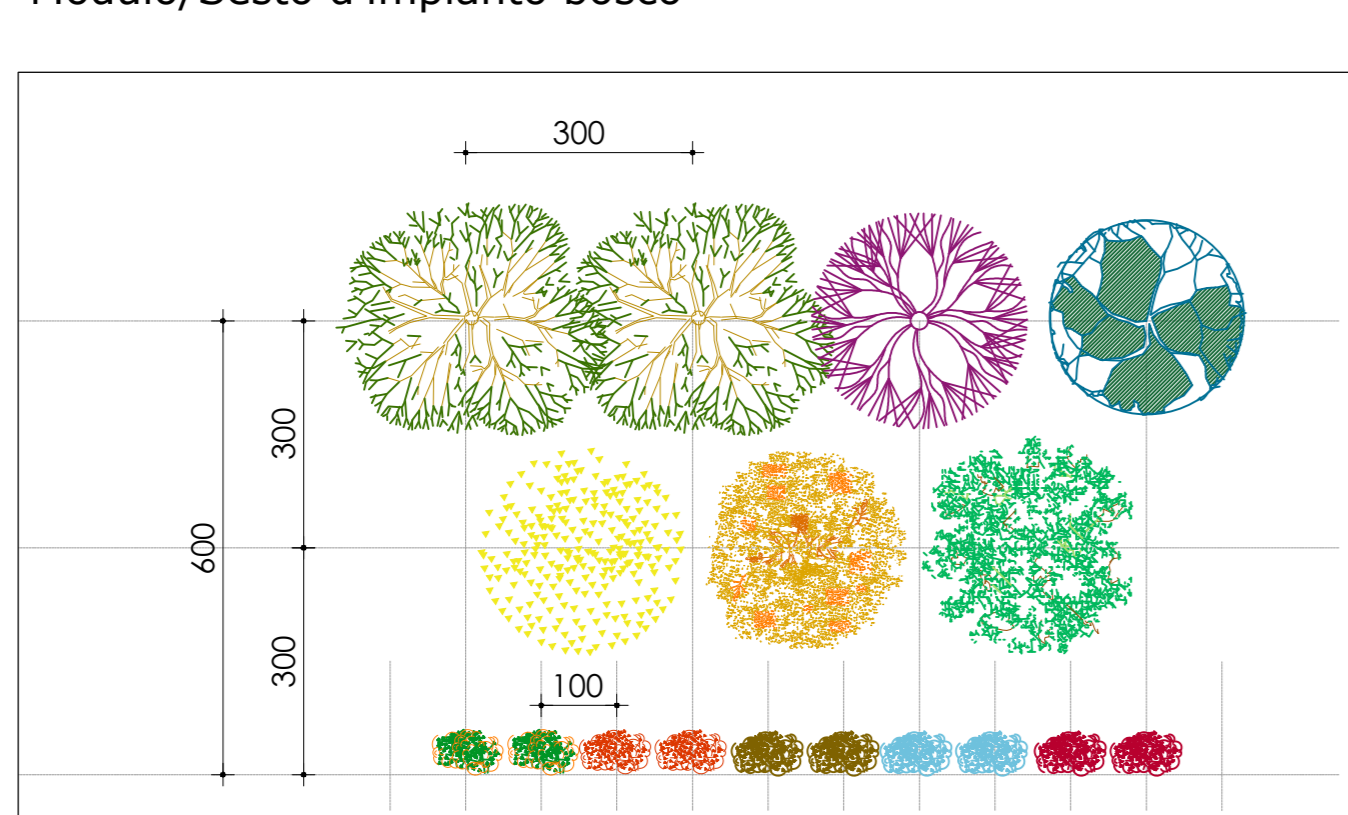

Modulo/Sesto d'impianto filari

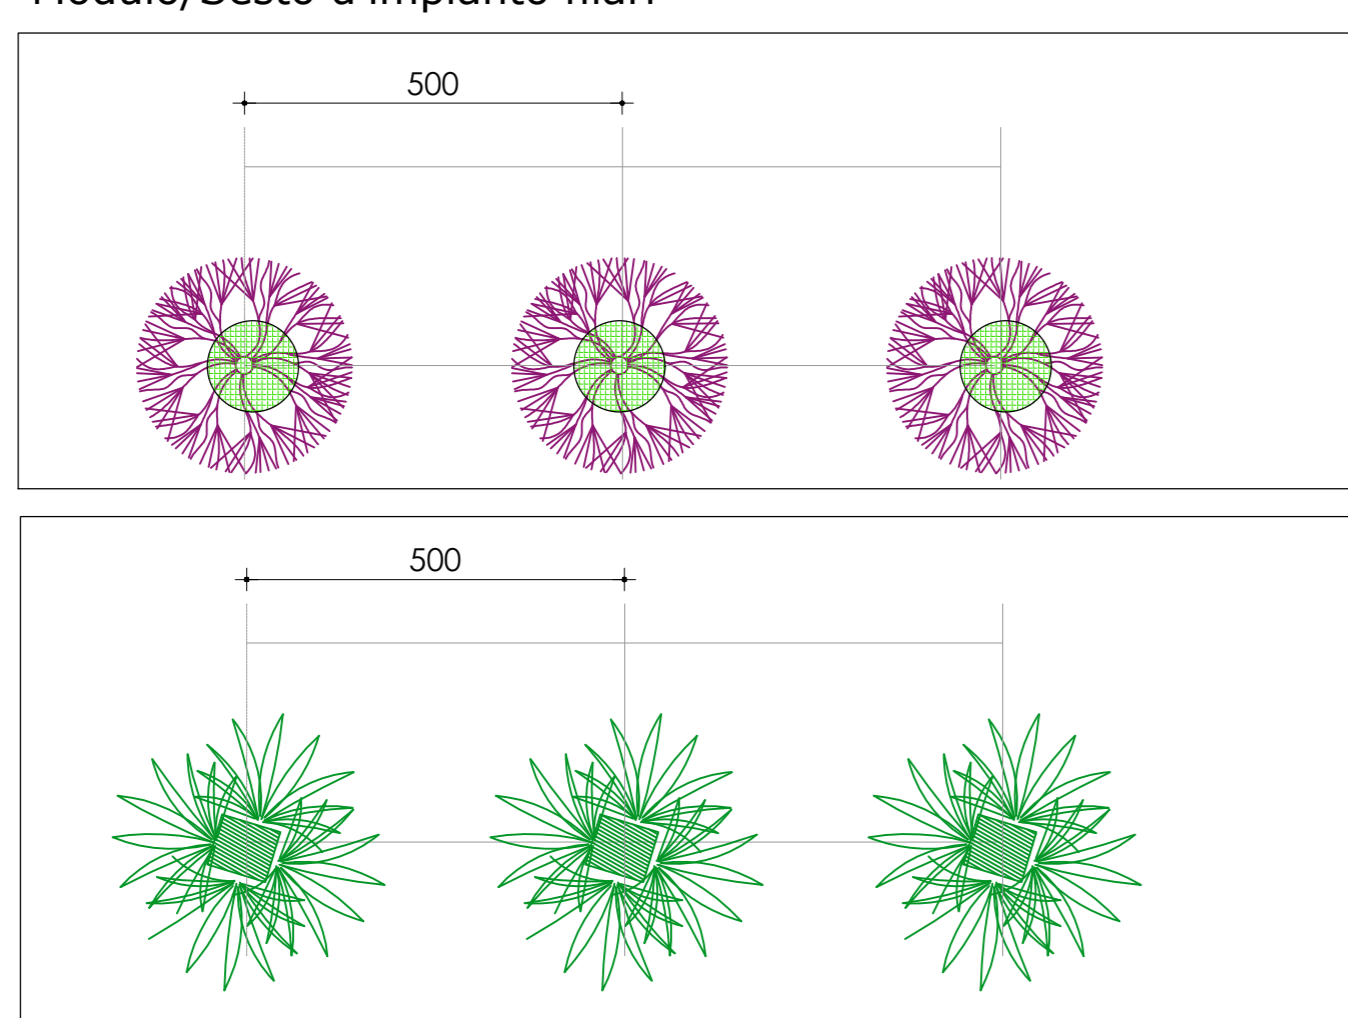

LEGENDA E QUANTITA'

Specie	numero/h	numero/h
Frangula alnus	Frangola	69 v. 14
Prunus spinosa	Prunus	69 v. 14
Sambucus nigra	Sambuco	70 v. 14
Viburnum opulus	Pallon di maggio	70 v. 14
Crataegus monogyna	Biancospino	70 v. 14
Quercus robur	Farnia	38 2T 30 h=2,50
Fraxinus excelsior	Frassino	28 2T 23 h=2,50
Prunus avium	Ciliegio selvatico	25 2T 25 h=2,50
Carpinus betulus	Carpino	20 2T 14 h=2,50
Ulmus minor	Olmo	24 2T 15 h=2,50
Acer campestre	Acero	28 2T 10 h=2,50
Pyrus Calleryana	Pero da fiore	41 h=2,5 m
Celtis australis	Bagolaro	21 h=2,5 m
Carpinus betulus pyramidalis	Carpino pir.	12 h=2,5 m

PROGETTO DI MITIGAZIONE AMBIENTALE

COMUNE DI BRESCIA- PROVINCIA DI BRESCIA

PROGETTO IN VARIANTE AL PGT PIANO ATTUATIVO AT-E.1.2 PERTUSATI



Committente: STUDIO ODG ASSOCIATI BRESCIA

Emanuela Lombardi
Dottore Forestale
Ordine Brescia n. 209

Data: Aprile 2021

1/1 STATO DI PROGETTO
Planimetria e dettagli

REV. 1
Via Paltona 5 - 25085 Gavardo (BS) - info@ambienteprogetti.it cell. 3472577834