


RILIEVO PLANIALTIMETRICO (Metodo GPS)
Scala 1:500



Scala 1:500

DEMOLIZIONE FABBRICATI ESISTENTI
Scala 1:500

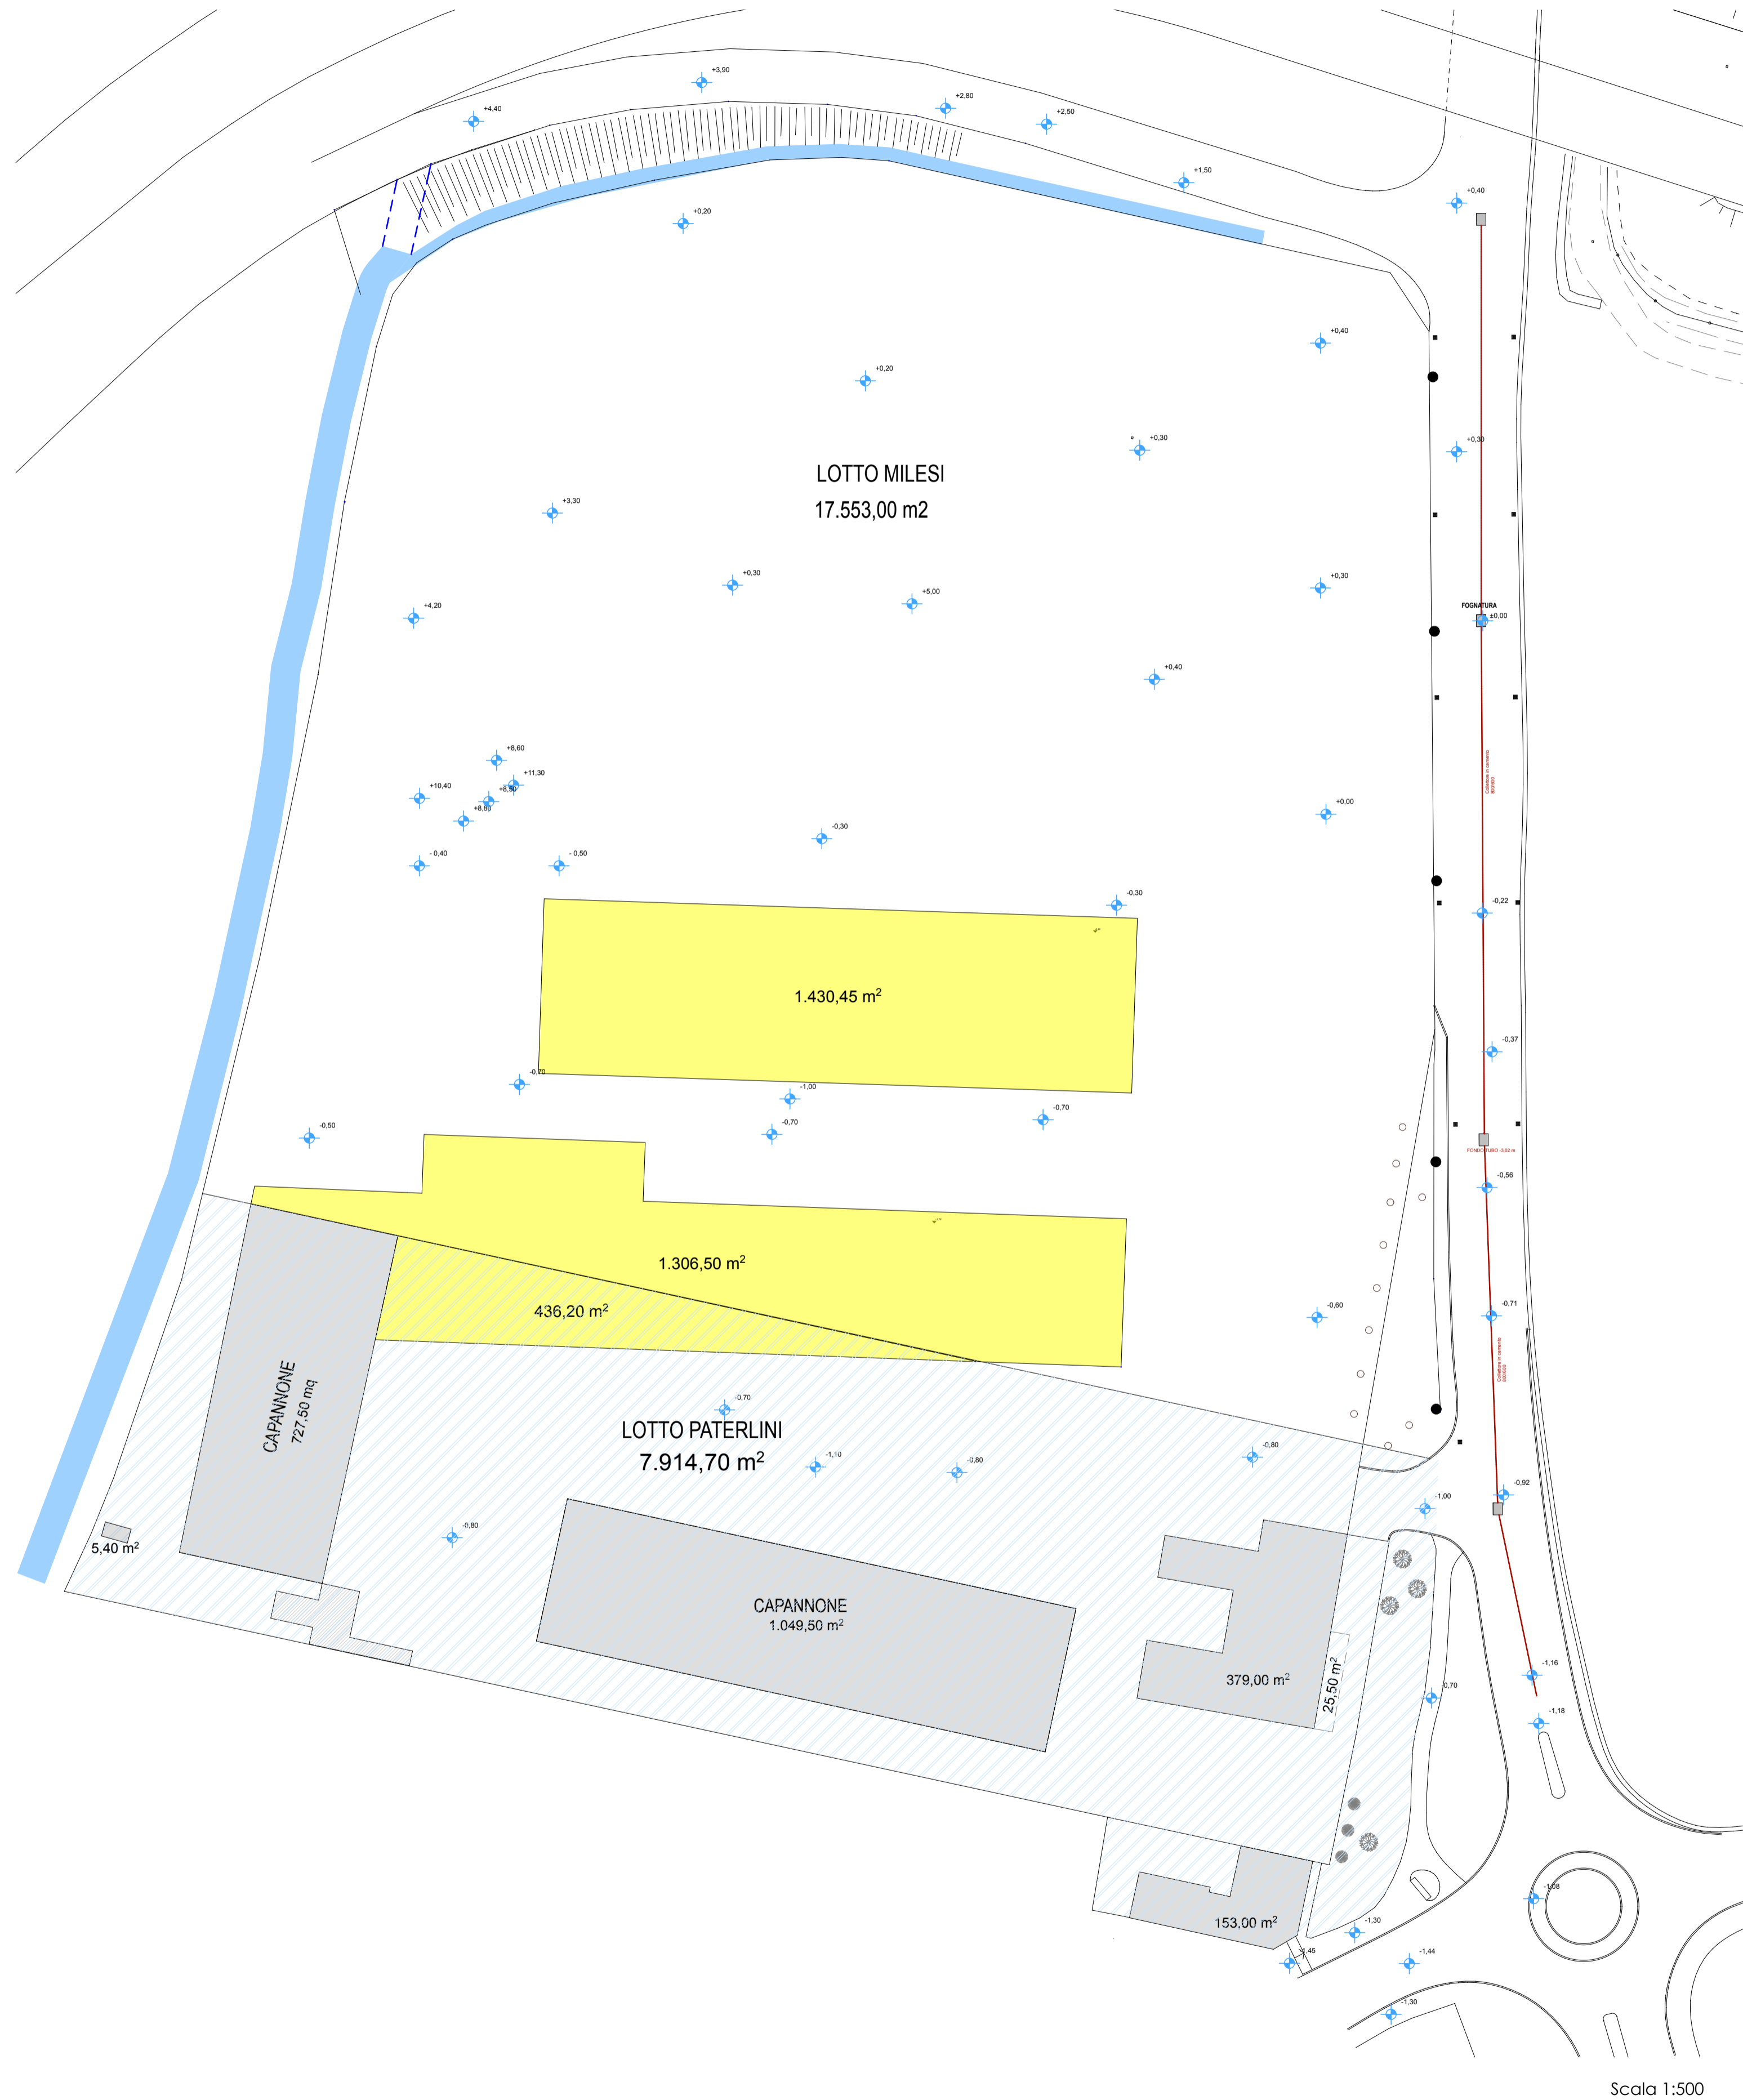

Scala 1:500

REGIONE LOMBARDIA	COMUNE DI BRESCIA	
	Oggetto: Progetto di insediamento di attività industriale in zona produttiva esistente	
	-PIANO ATTUATIVO- secondo la modalità di cui all' art. 27 delle NTA del PGT	
	Committente: - proprietà Paterlini Shares S.p.A. Via Stretta n° 181, 25136 Brescia P.IVA 00805860178	Committente: - utilizzatore Milesi S.r.l. Via del Lavoro n° 5, 25060 Villa Carcina - fraz. Cogozzo (BS) P.IVA 00720550987
PROVINCIA DI BRESCIA	Allegato numero: PA 03	
	Contenuto: RILIEVO PLANIALTIMETRICO CON DEMOLIZIONE FABBRICATI ESISTENTI	
	Data: Ottobre 2013	Aggiornamenti: 21-10-2014 APPROVAZIONE PA Dicembre 2013 Marzo 2014 Luglio 2014
	Progettisti - componente Edilizia: SANDI s.r.l. Studio Architettura, Urbanistica, progetto impianti Architetto Giordano Pedrazzoli Via Tirandi n° 26 - 25128 Brescia Tel. 030 2092012 Fax. 030 2004864 E-mail: soupsisti@gmail.com	Progettisti - componente da Piano Attuativo: ERMES BARBA - MAURO SALVADORI ARCHITETTI ASSOCIATI Piazza Roma, 3 - villanuova S/C (BS) Tel. 0365 373650 www.barbasalvadori.it
Collaboratori: Marino Rossetti - Francesco Nervi		Collaboratori: Fabrizio Franceschini - Alessandro Martinielli - Francesco Brodini - Corrado Fusì - Alessio Rossi - Stefania Zanoni
Fase: Approvazione		Note:
Commessa: CO.ED 127	Numero archivio: 540	Posizione: