




SOVRAPPOSIZIONE STATO DI FATTO E PROGETTO - Via DALMAZIA (tratto via S. Giovanni Bosco - Via Zara) - Intervento 1 (tavola 1 di 3)

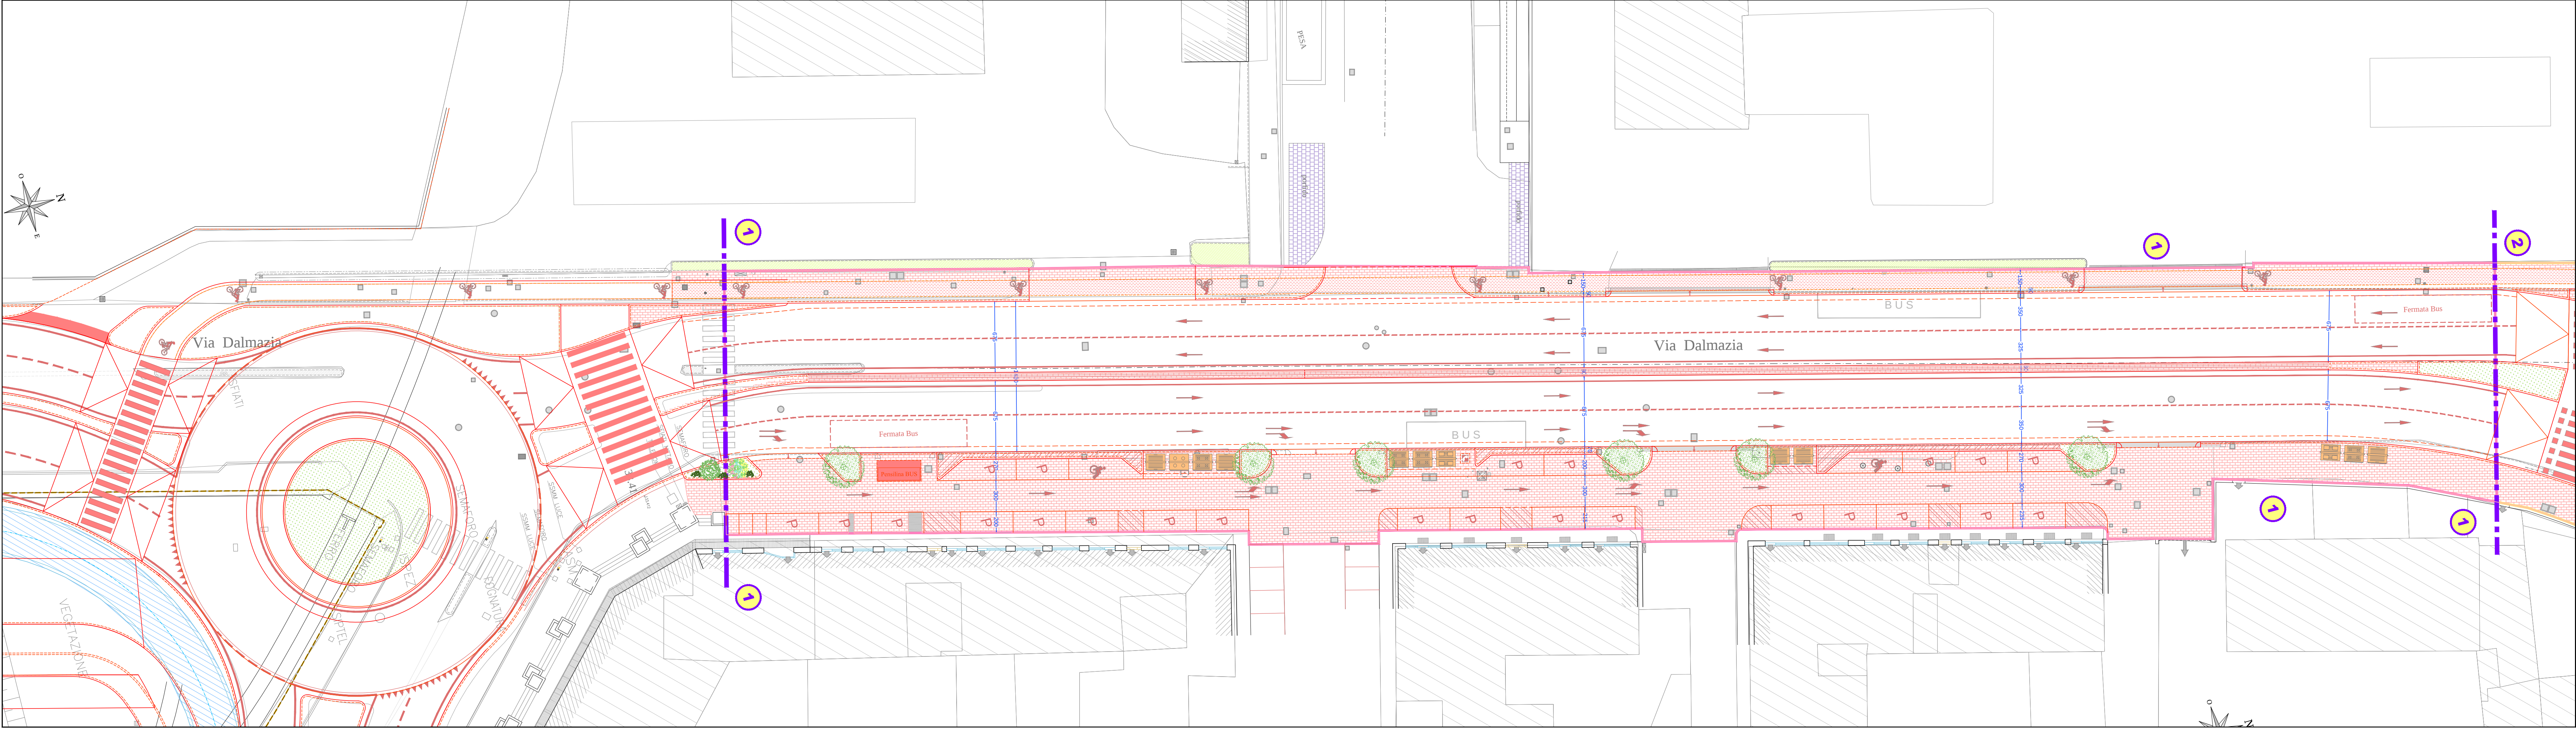


SOVRAPPOSIZIONE STATO DI FATTO E PROGETTO - Via DALMAZIA (tratto via S. Giovanni Bosco - Via Zara / Rotatoria di intersezione con Via Zara / tratto via Zara - sottopasso ferroviario) - Interventi 1/2/3 - (tavola 2 di 3)

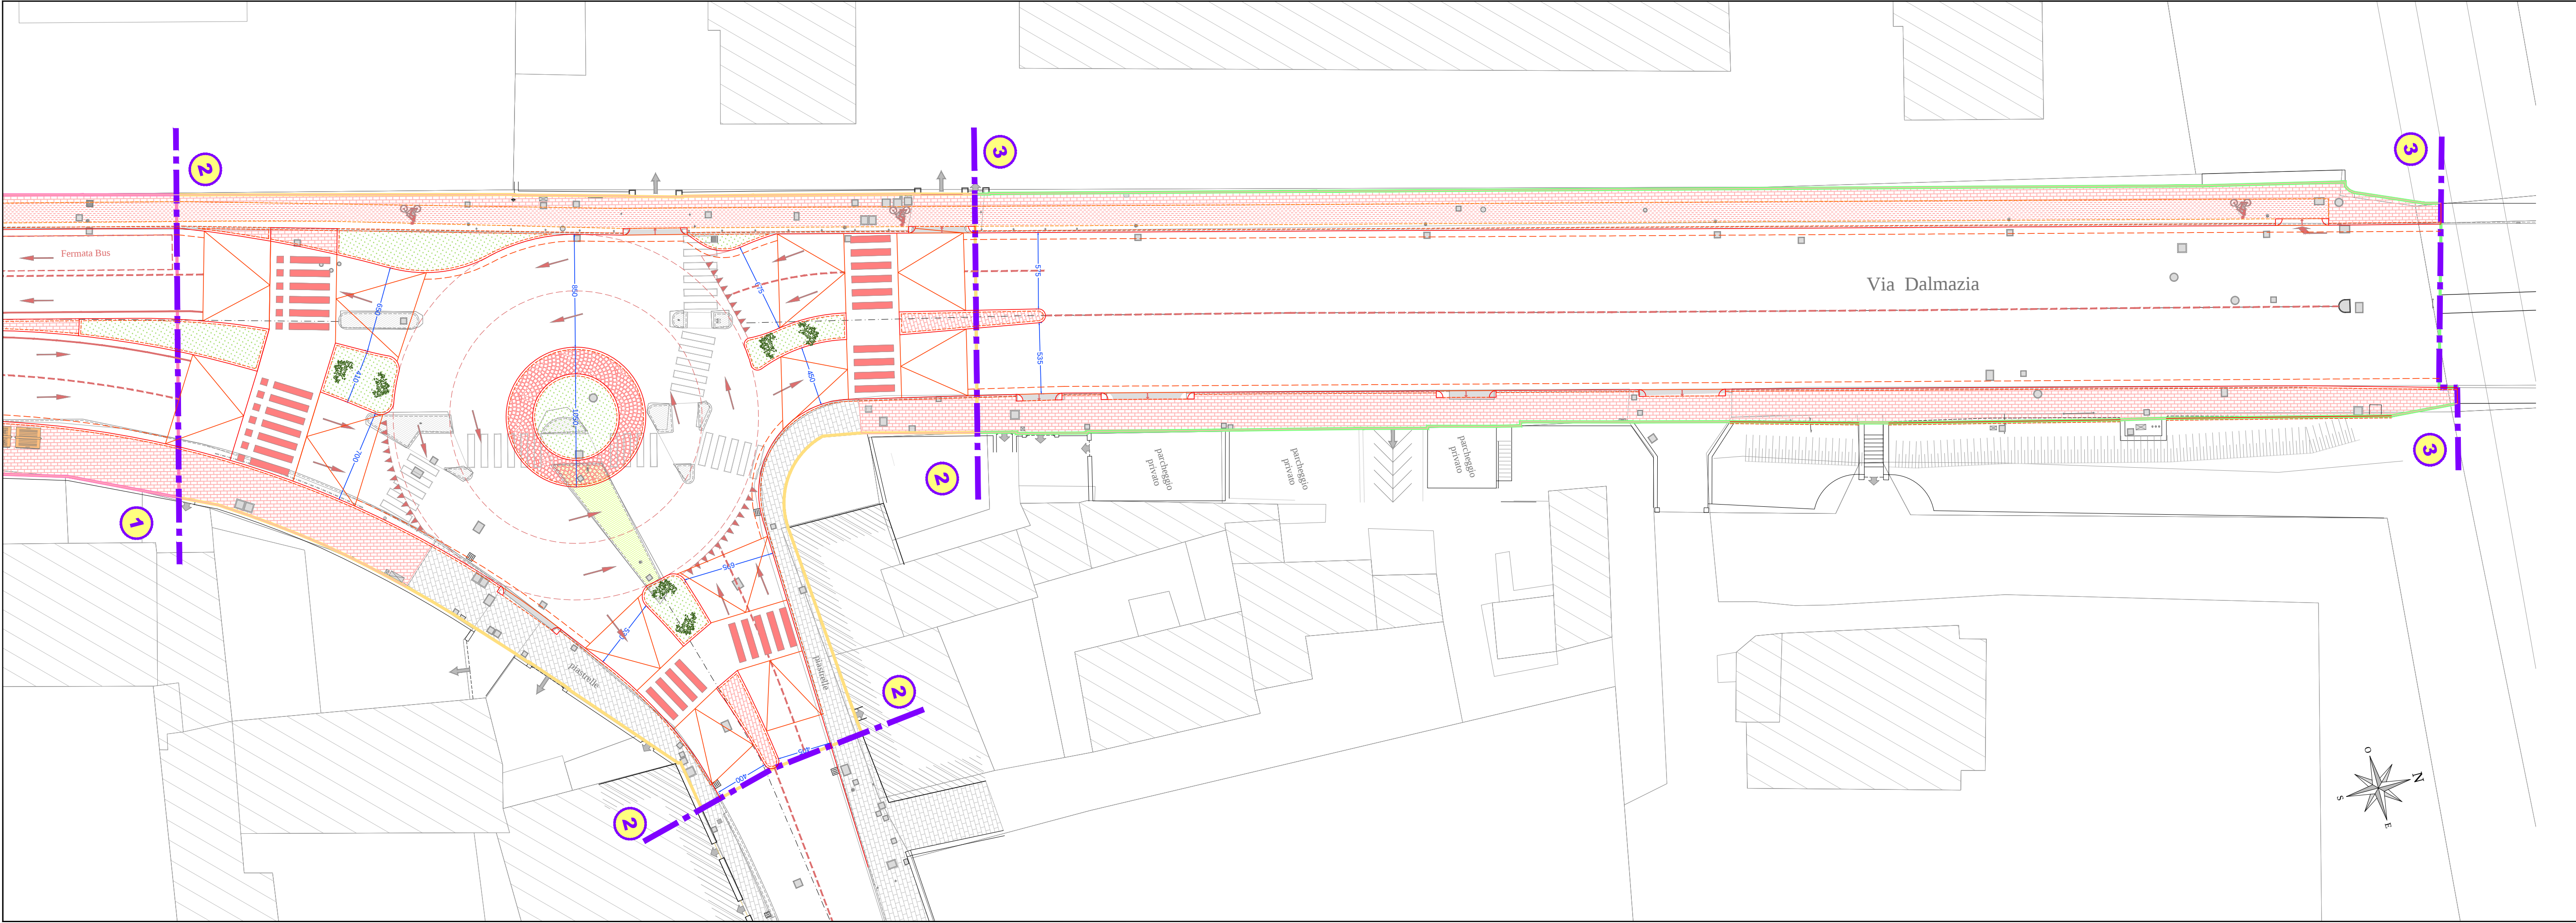

QUADRO DI UNIONE - Scala 1:5000

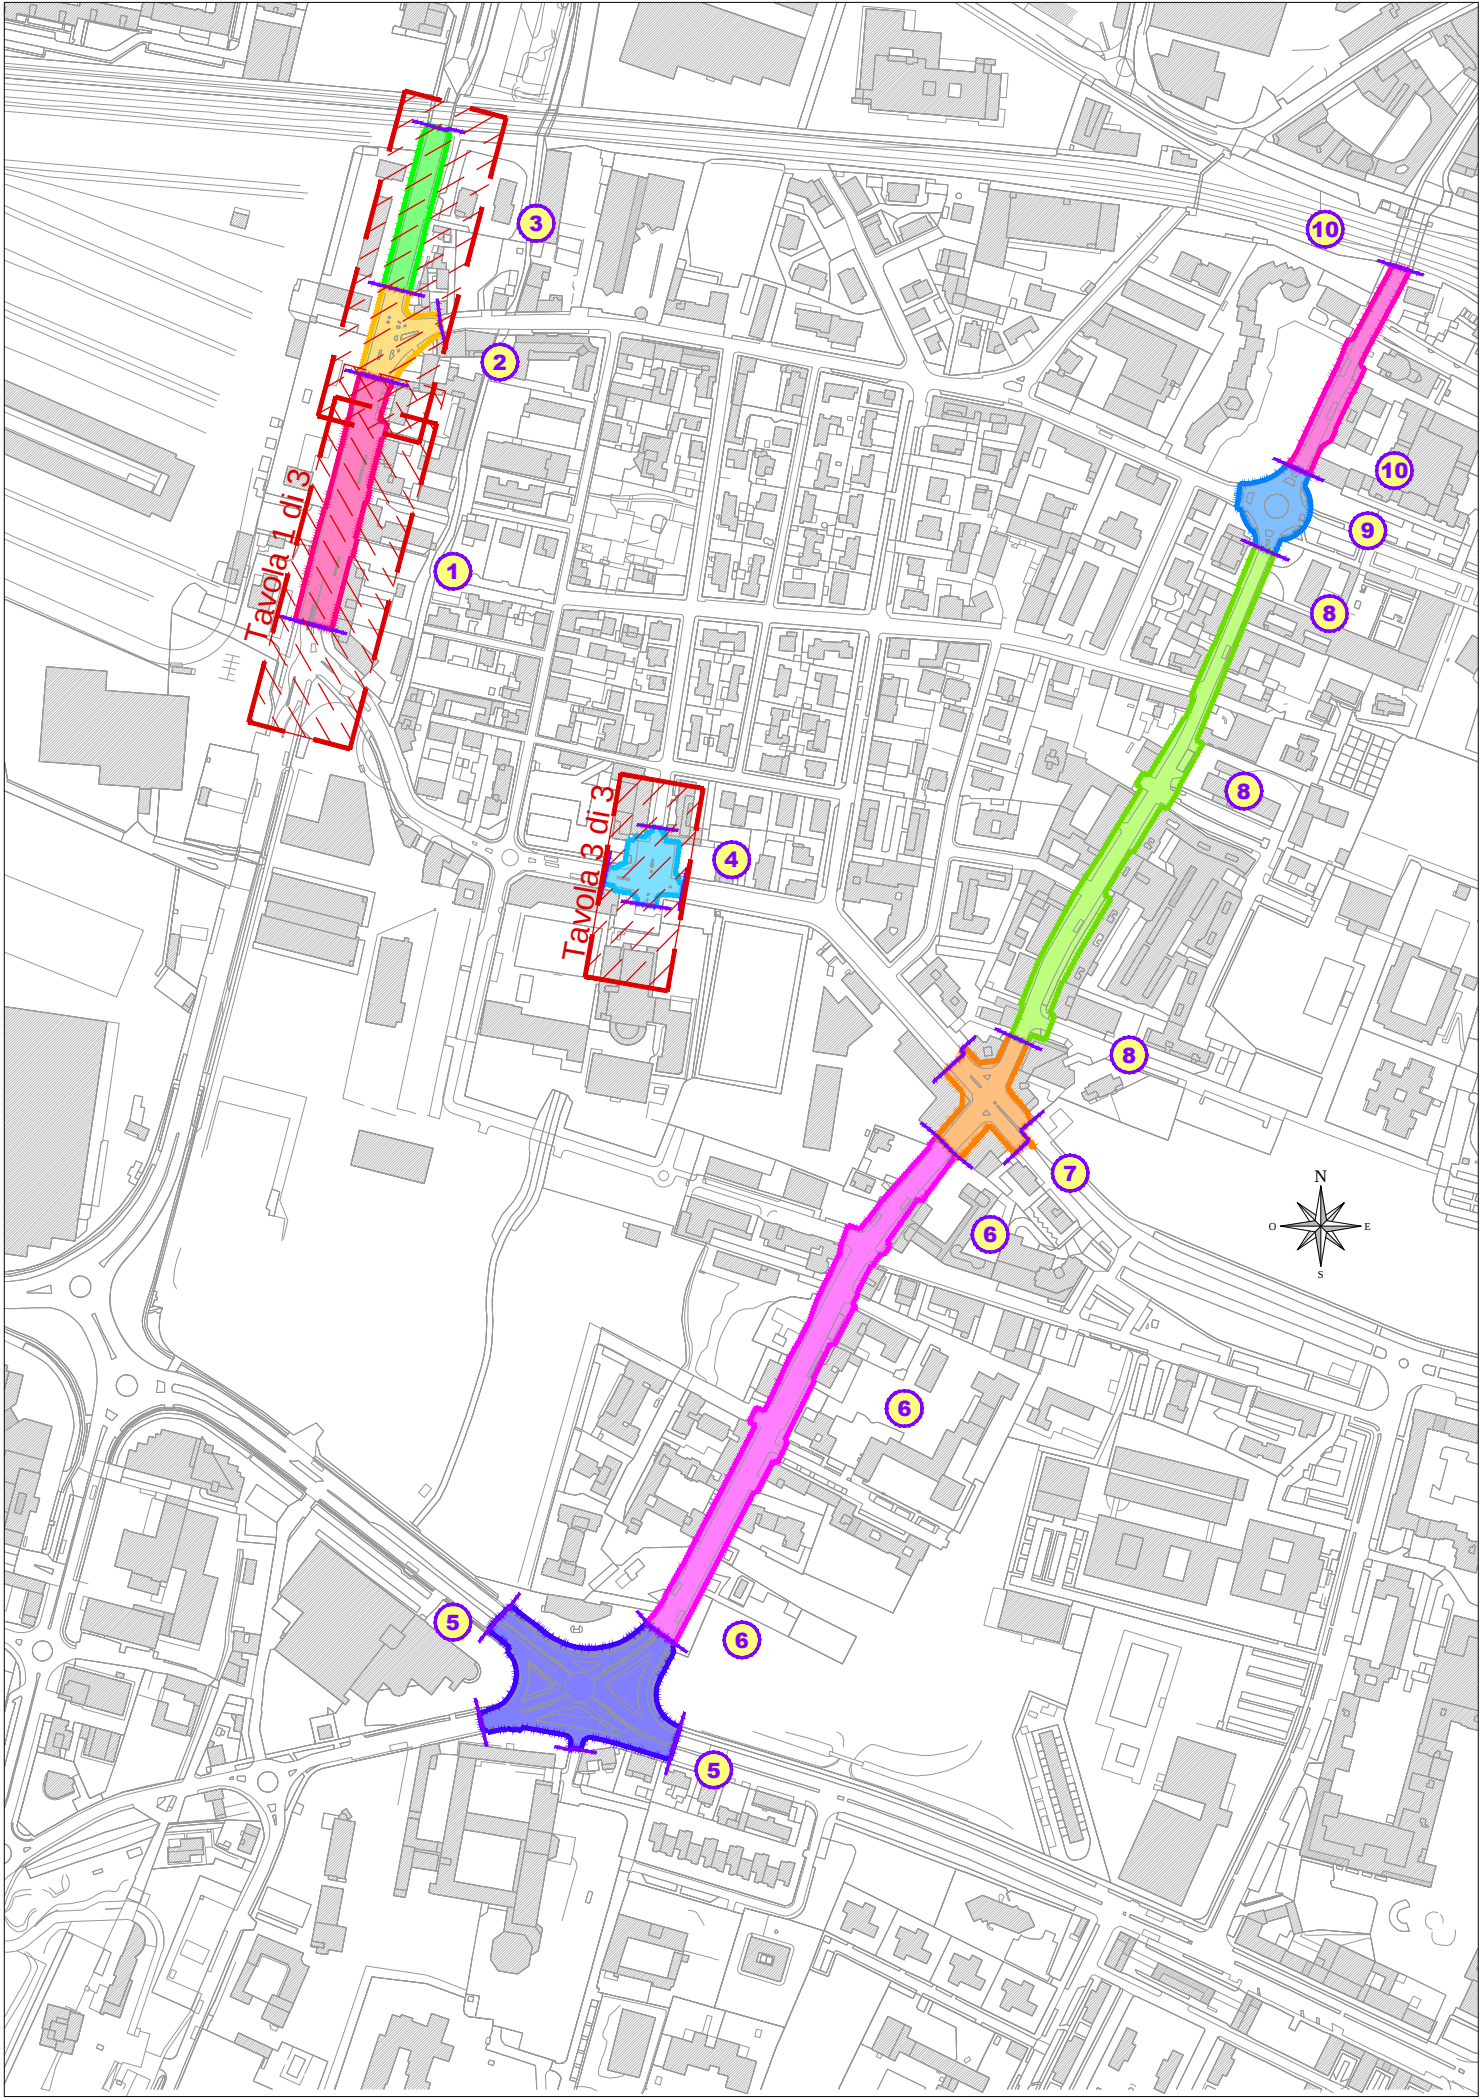

SOVRAPPOSIZIONE STATO DI FATTO E PROGETTO - VIA San Giovanni BOSCO (Piazzale Papa Giovanni XXIII) - Intervento 4 (tavola 3 di 3)

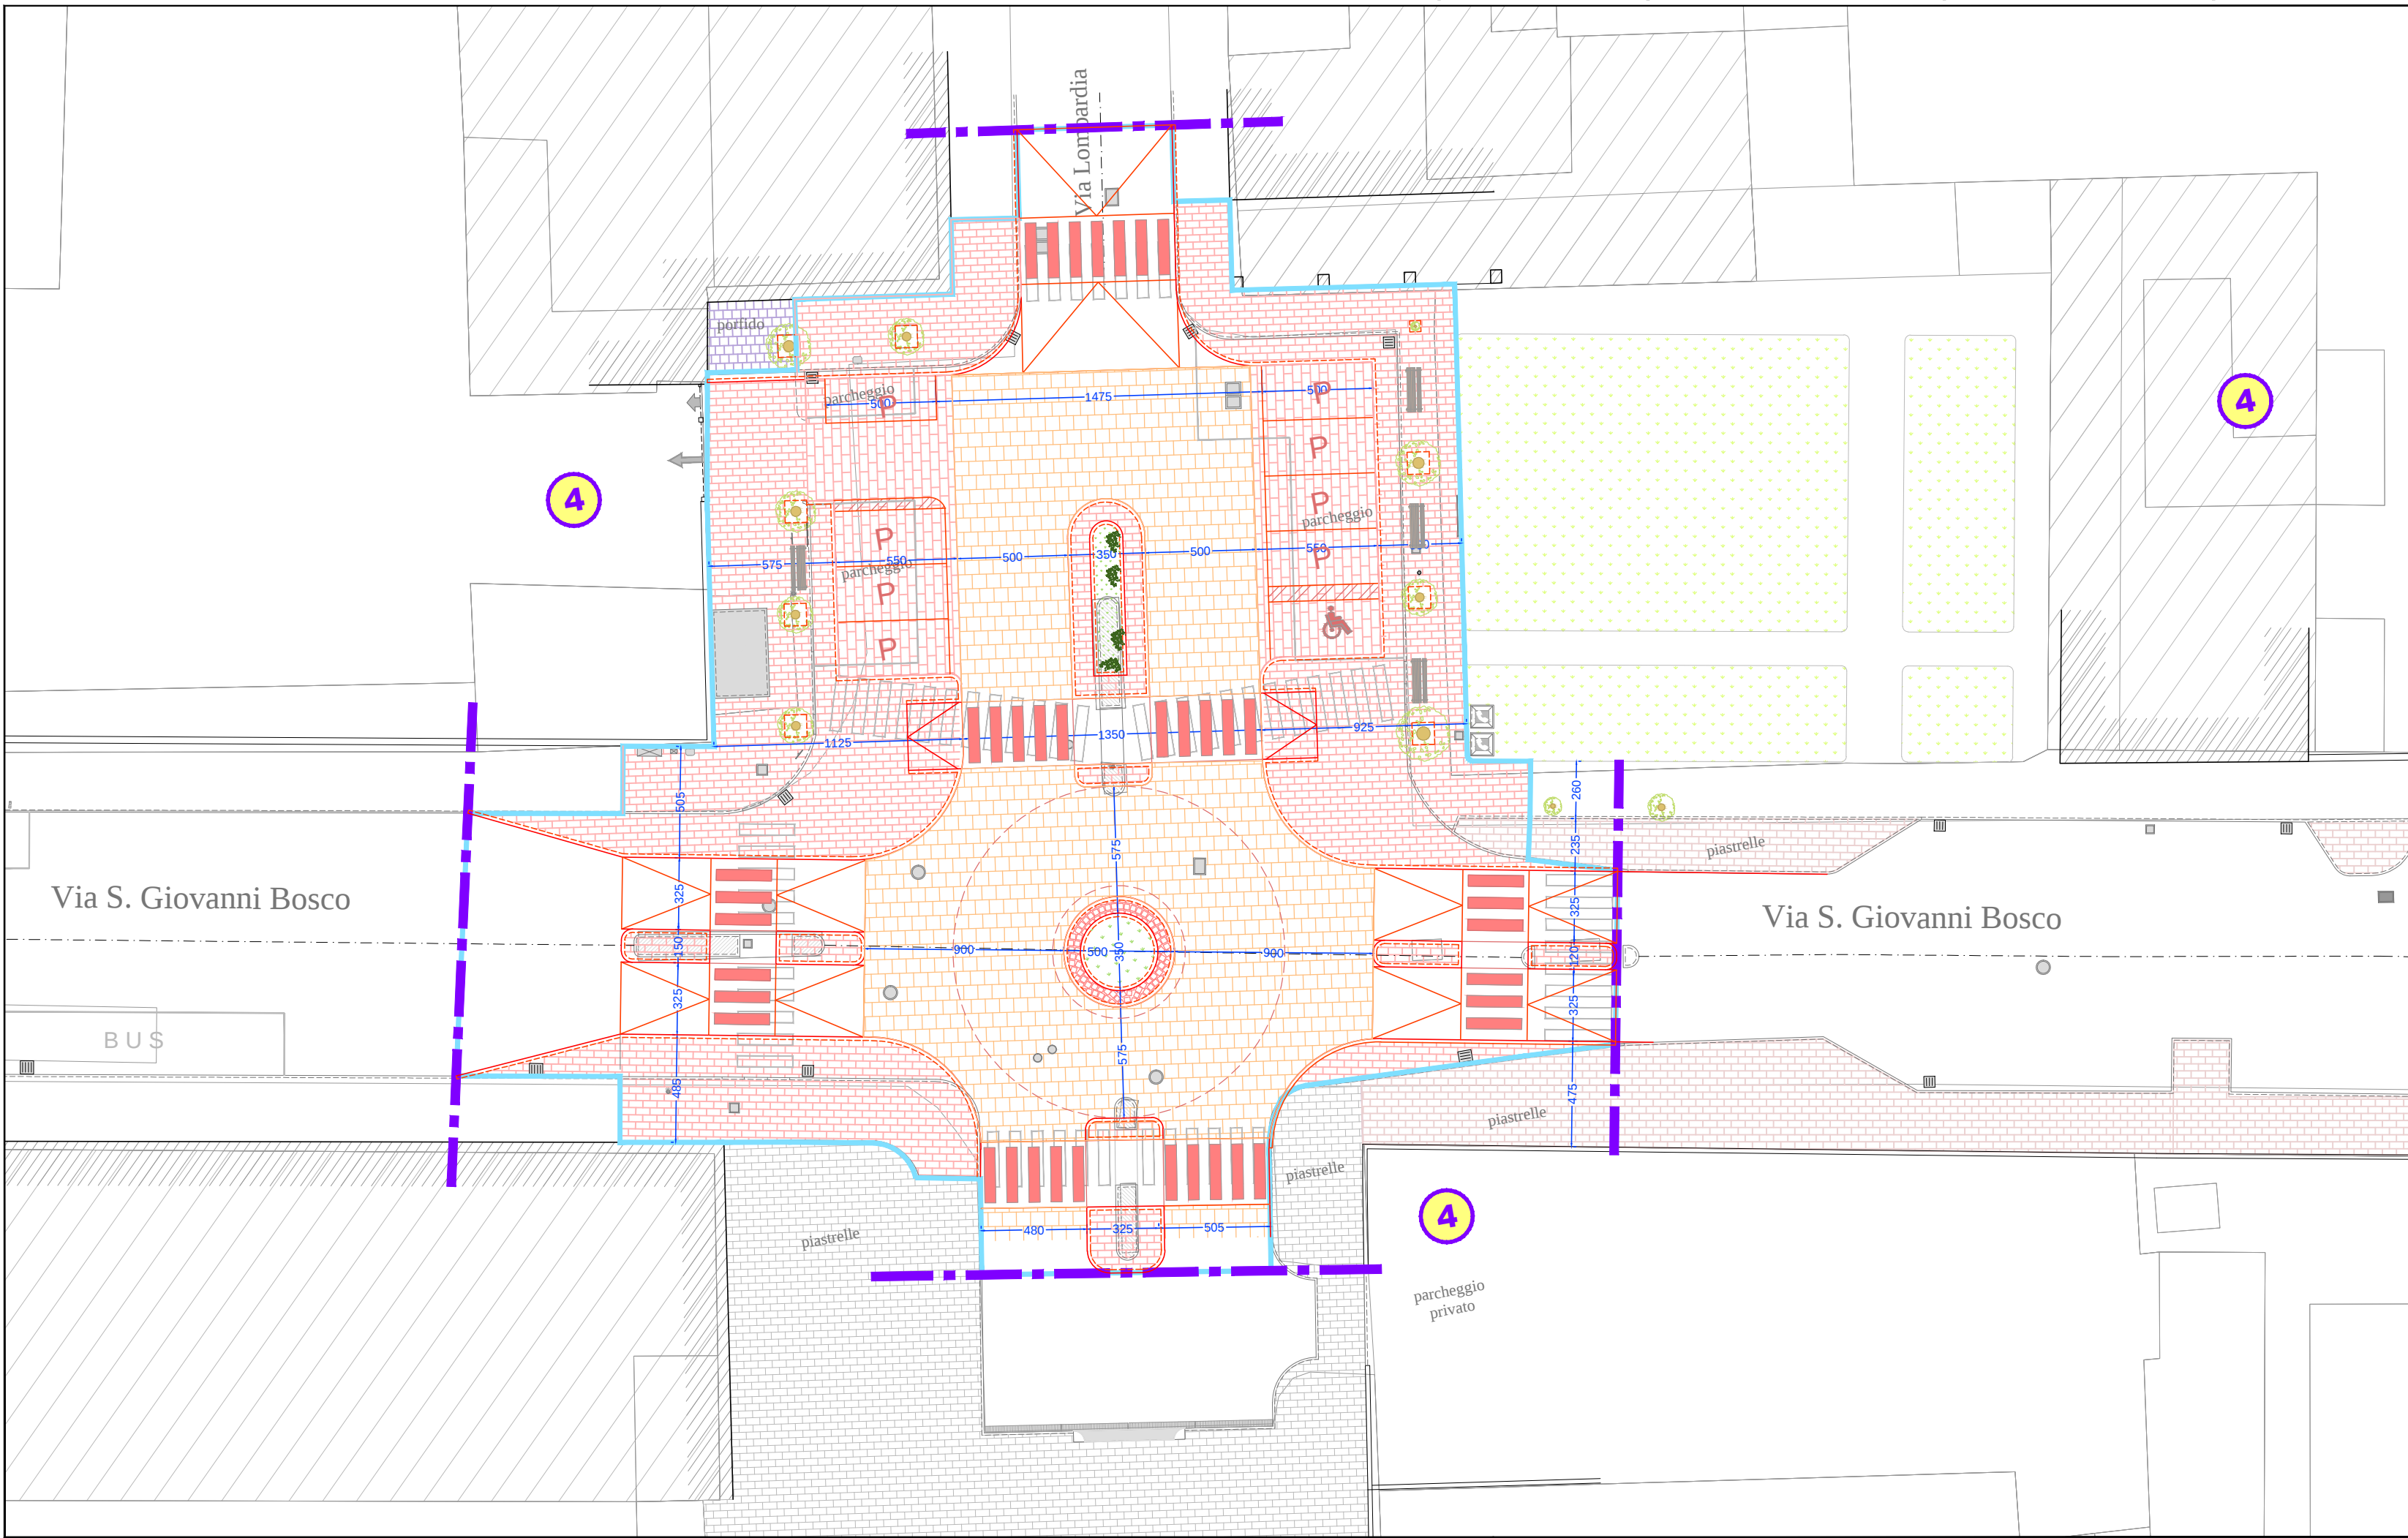

LEGENDA

- PROGETTO
- RAMPE STRADE
- PASSAGGI PEDONALI
- PARCHeggi
- PISTA CICLABILE
- PAVIMENTAZIONE IN AUTOBLOCCANTI
- PAVIMENTAZIONE IN STREET-PRINT
- PAVIMENTAZIONE IN PORFIDO
- PAVIMENTAZIONE IN LASTRE DI PIETRA
- PENSILINA BUS
- AREE VERDI
- CESPUGLI
- PIANTE
- RILIEVO
- PAVIMENTAZIONI IN PORDIDO
- PAVIMENTAZIONE IN AUTOBLOCCANTI
- MARCIAPIEDI IN CLS
- STRADA E MARCIAPIEDE IN ASFALTO
- AIUOLE
- EDIFICI
- TRACCIA DELLE SEZIONI

LEGENDA INTERVENTI

- INTERVENTO 1: VIA DALMAZIA**
(tratto fra via S. G. Bosco e via Zara)
- INTERVENTO 2: VIA DALMAZIA**
(Rotatoria di intersezione con via Zara)
- INTERVENTO 3: VIA DALMAZIA**
(tratto fra via Zara e sottopasso ferroviario)
- INTERVENTO 4: VIA San Giovanni BOSCO**
(Piazzale Papa Giovanni XXIII)
- INTERVENTO 5: VIA CORSICA**
(Rotatoria di intersezione con via Salgari/Lamamora)
- INTERVENTO 6: VIA CORSICA**
(tratto fra via Salgari e via S.G. Bosco)
- INTERVENTO 7: VIA CORSICA**
(Rotatoria di intersezione con via S.G. Bosco/Cefalonja)
- INTERVENTO 8: VIA CORSICA**
(tratto fra via S.G. Bosco e via Zara)
- INTERVENTO 9: VIA CORSICA**
(Rotatoria di intersezione con via Zara/Sardegna)
- INTERVENTO 10: VIA CORSICA**
(tratto fra via Zara e sottopasso ferroviario)

SANNAZZARO
Evoluzione del vivere.

NUOVI ASSETTI URBANI S.p.A.
Via Solferino n. 55 - 25121 BRESCIA
Cod. Fiscale 01747460251 - Tel. 030-3757406 - Fax 030-3757405

COMITATO
Via Solferino n. 55 - 25121 BRESCIA
Cod. Fiscale 01747460251 - Tel. 030-3757406 - Fax 030-3757405

STUDIO ASSOCIATO
INGEGNERIA E AMBIENTE
Via Solferino n. 55 - 25121 BRESCIA
Cod. Fiscale 01747460251 - Tel. 030-3757406 - Fax 030-3757405

CREW
CREMONESI WORKSHOP
BEYOND YOUR PLAN

VARIANTE AL PROGRAMMA INTEGRATO DI INTERVENTO AREA SANNAZZARO-COMPARTO A
Commissa 0526
Diagnosi
SOVRAPPOSIZIONE STATO DI FATTO E PROGETTO
(Interventi 1/2/3/4): VIA DALMAZIA
(tratto fra via S. G. Bosco e sottopasso ferroviario) E VIA
SAN GIOVANNI BOSCO (Piazzale Papa Giovanni XXIII)

URBANISTICA
REVISIONE DATA UTILIZZO
01 24/01/14 PRIMA EMISSIONE

0526U4009
DISGNATO CONTROLLATO APPROVATO EMESSO