


SOVRAPPOSIZIONE STATO DI FATTO E PROGETTO - Via CORSICA (intersezione Via Salgari/Lamarmora) - Intervento 5 (tavola 1 di 3)

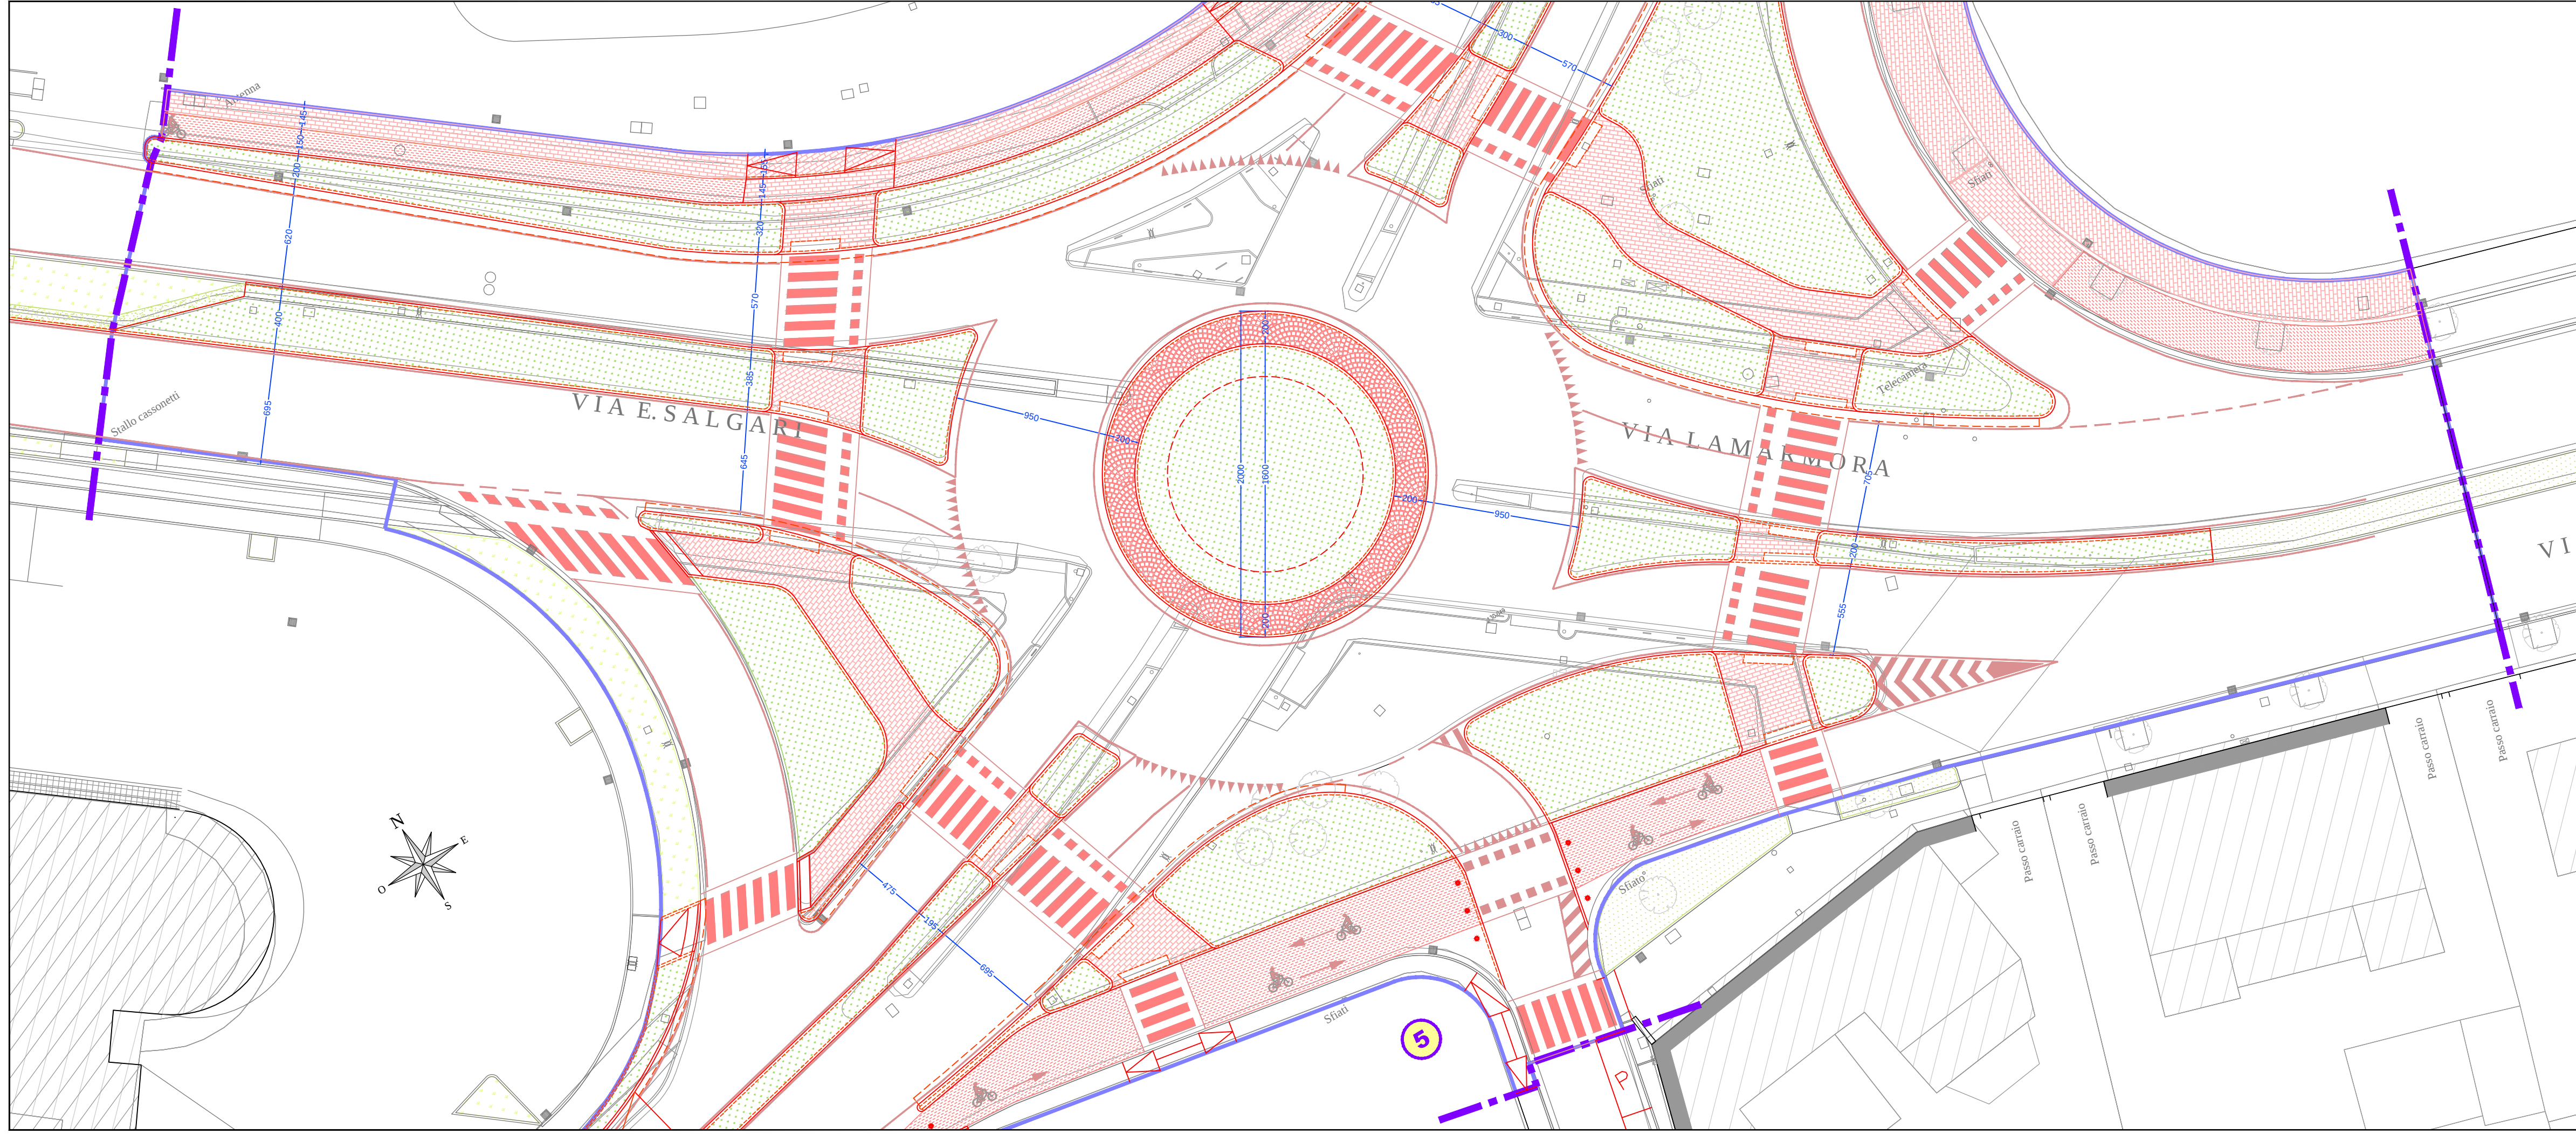


- LEGENDA**
- PROGETTO
 - RAMPE STRADE
 - PASSAGGI PEDONALI
 - PARCHEGGI
 - PISTA CICLABILE
 - PAVIMENTAZIONE IN AUTOBLOCCANTI
 - PAVIMENTAZIONE IN STREET-PRINT
 - PAVIMENTAZIONE IN PORFIDO
 - PAVIMENTAZIONE IN LASTRE DI PIETRA
 - PENSILINA BUS
 - AREE VERDI
 - CESPUGLI
 - PIANTE
 - RILIEVO
 - PAVIMENTAZIONI IN PORDIDO
 - PAVIMENTAZIONE IN AUTOBLOCCANTI
 - MARCIAPIEDI IN CLS
 - STRADA E MARCIAPIEDE IN ASFALTO
 - AIUOLE
 - EDIFICI
 - TRACCIA DELLE SEZIONI


LEGENDA INTERVENTI

- 1** INTERVENTO 1: VIA DALMAZIA (tratto fra via S. G. Bosco e via Zara)
- 2** INTERVENTO 2: VIA DALMAZIA (Rotatoria di intersezione con via Zara)
- 3** INTERVENTO 3: VIA DALMAZIA (tratto fra via Zara e sottopasso ferroviario)
- 4** INTERVENTO 4: VIA San Giovanni BOSCO (Piazzale Papa Giovanni XXIII)
- 5** INTERVENTO 5: VIA CORSICA (Rotatoria di intersezione con via Salgari/Lamarmora)
- 6** INTERVENTO 6: VIA CORSICA (tratto fra via Salgari e via S.G. Bosco)
- 7** INTERVENTO 7: VIA CORSICA (Rotatoria di intersezione con via S.G. Bosco/Cefalonia)
- 8** INTERVENTO 8: VIA CORSICA (tratto fra via S.G. Bosco e via Zara)
- 9** INTERVENTO 9: VIA CORSICA (Rotatoria di intersezione con via Zara/Sardegna)
- 10** INTERVENTO 10: VIA CORSICA (tratto fra via Zara e sottopasso ferroviario)


QUADRO DI UNIONE - Scala 1:5000

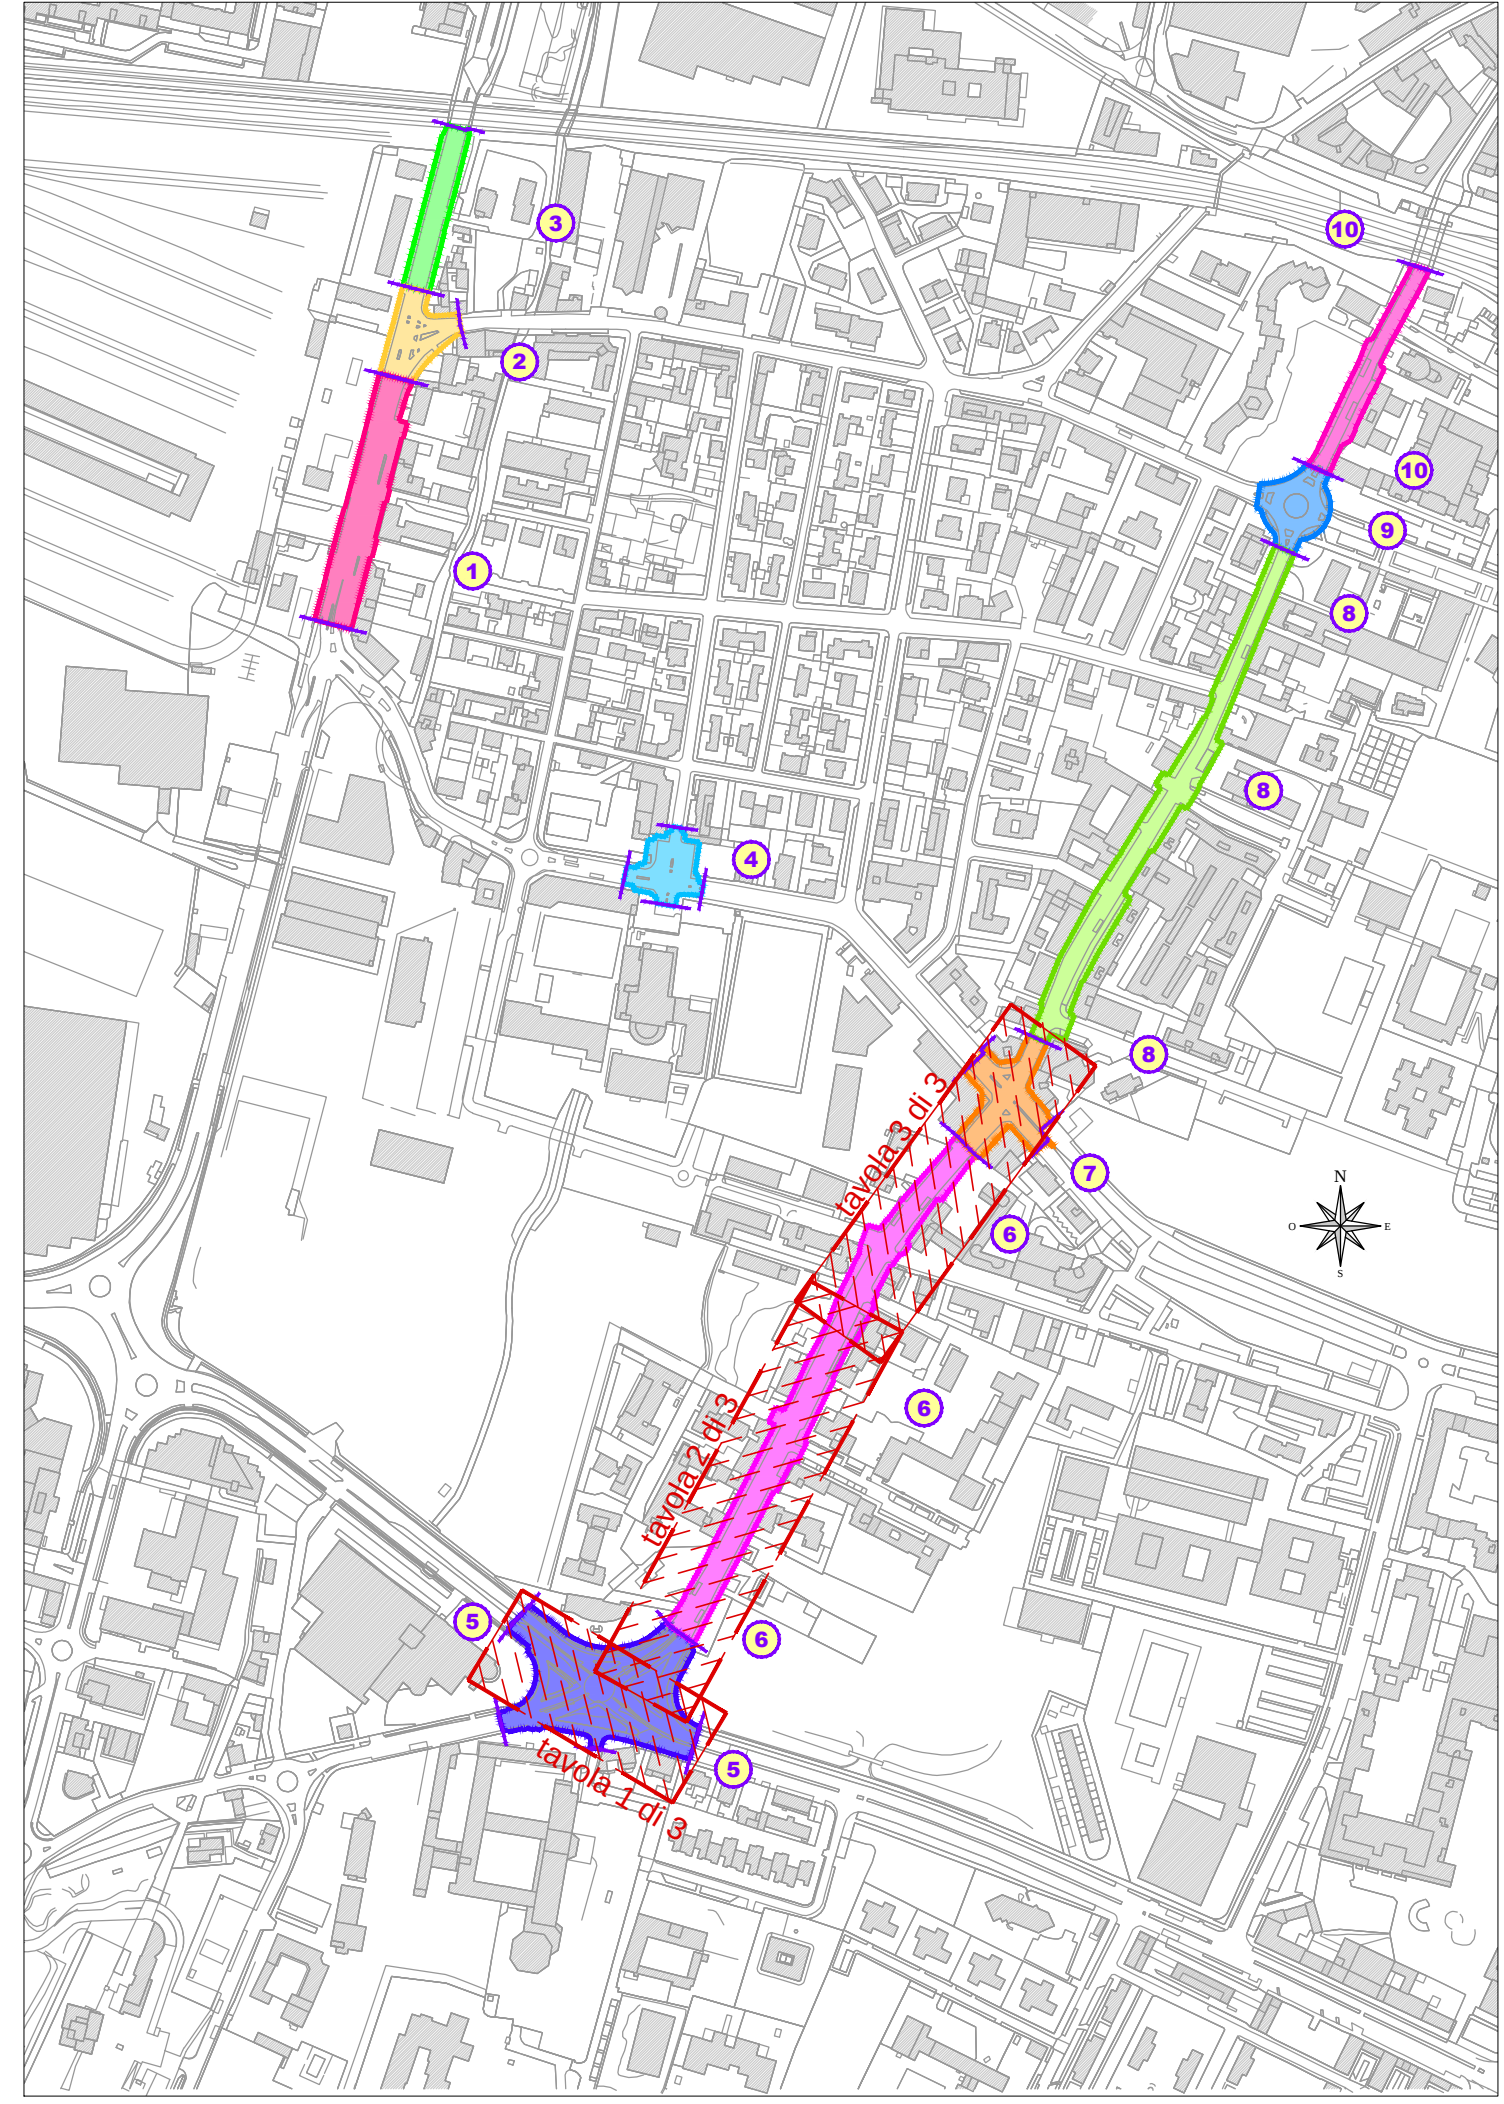

SOVRAPPOSIZIONE STATO DI FATTO E PROGETTO - Via CORSICA (tratto fra intersezione Via Salgari/Lamarmora ed intersezione via S.G. Bosco/Cefalonia) - Intervento 6 (tavola 2 di 3)

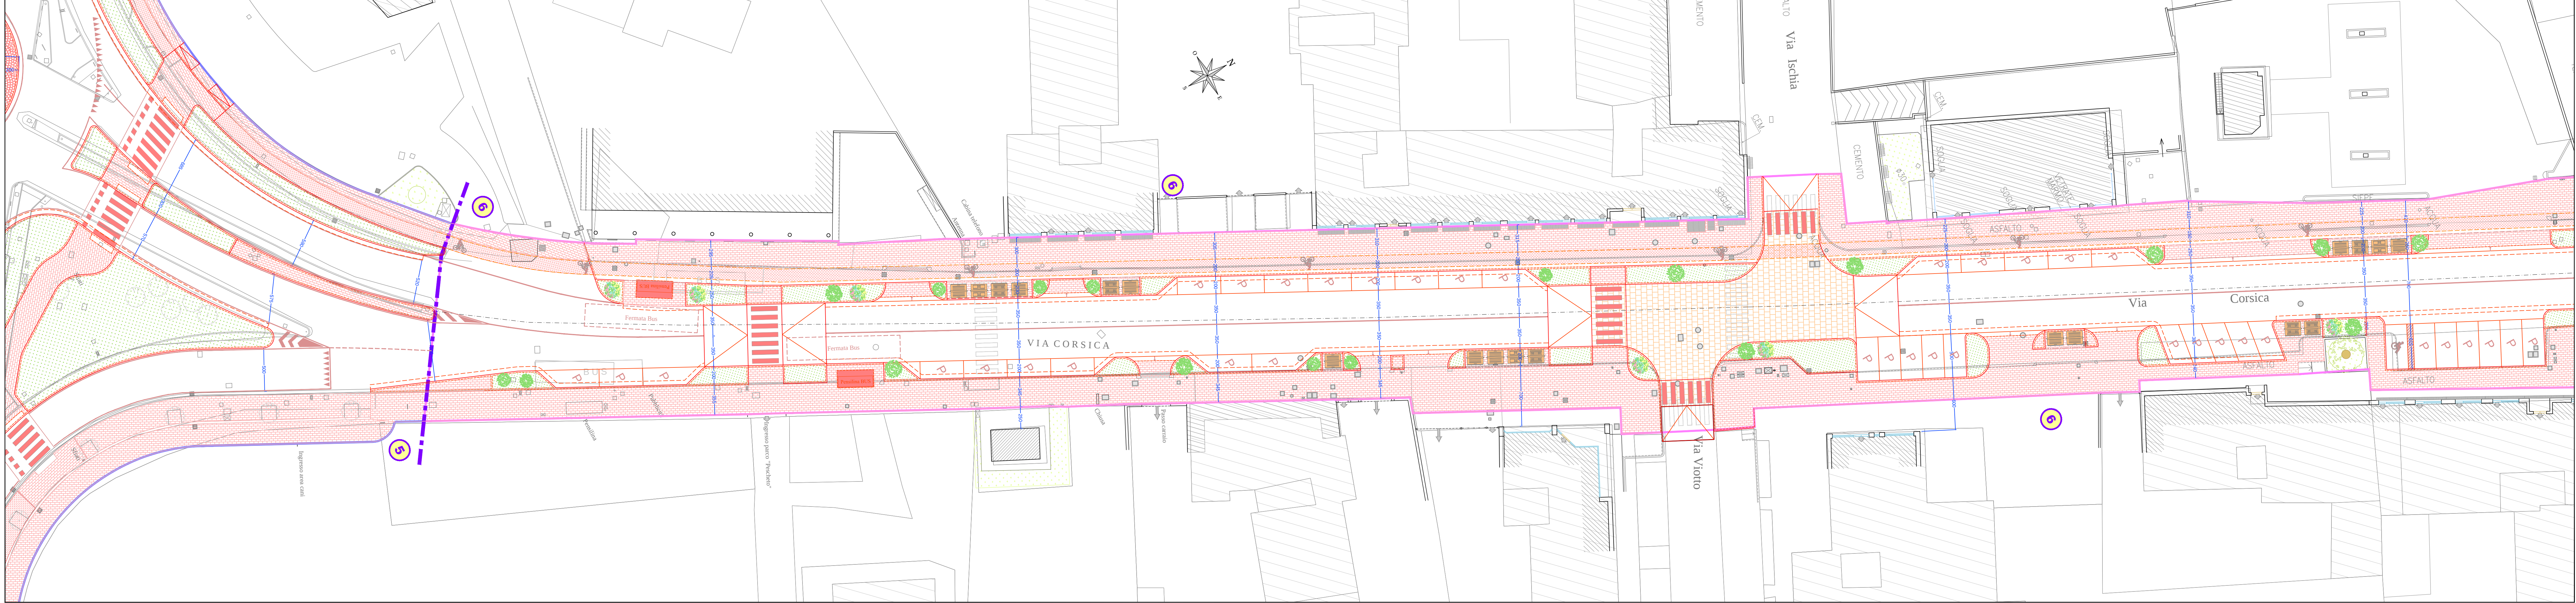

SOVRAPPOSIZIONE STATO DI FATTO E PROGETTO - Via CORSICA (tratto fra intersezione Via Salgari/Lamarmora ed intersezione via S.G. Bosco/Cefalonia) - Interventi 6/7 (tavola 3 di 3)

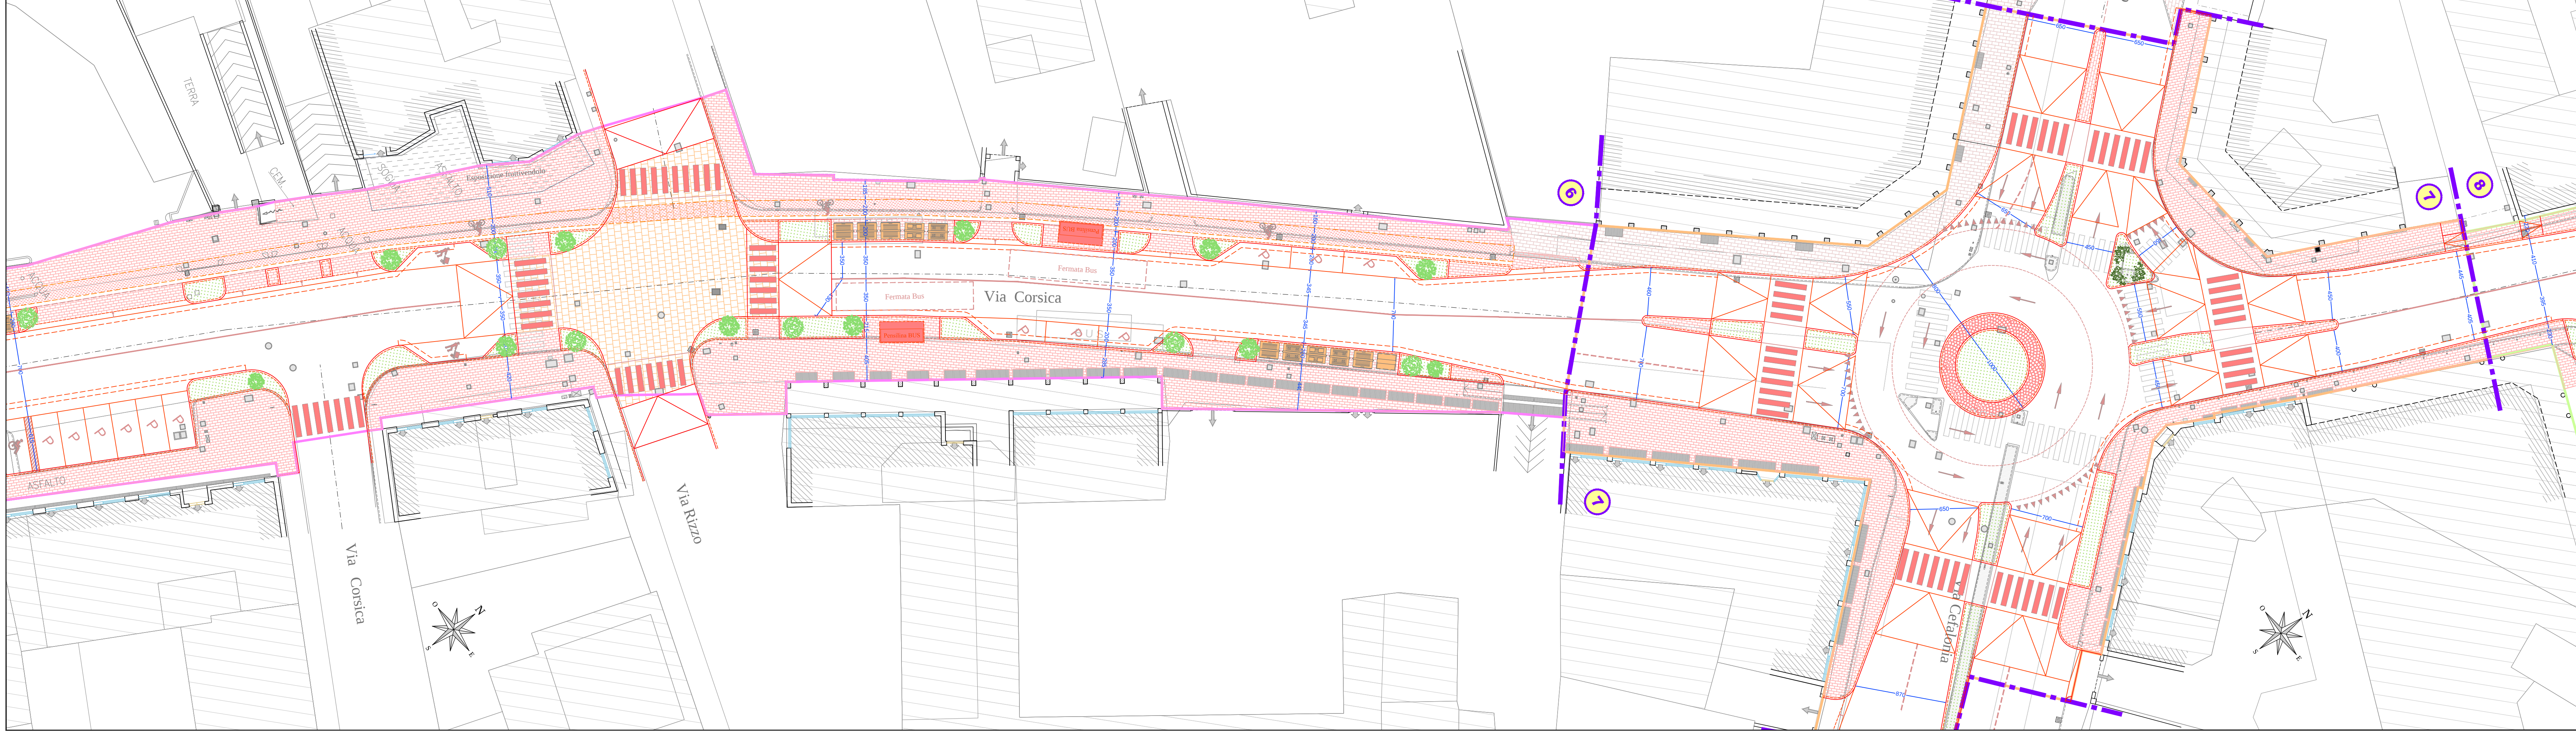



SANNAZZARO
Evoluzione del vivere.



NUOVI ASSETTI URBANI S.p.A.
Via Saffron, 55 - 25121 Brescia - Tel. 030 3767406 - 030 21110 - fax 030 2890480

COMITENTE

NUOVI ASSETTI URBANI S.p.A.
Via Saffron, 55 - 25121 Brescia - Tel. 030 3767406 - 030 21110 - fax 030 2890480

PROGETTAZIONE ARCHITETTICA - RTF

CREW
CREMONESI WORKSHOP
BEYOND YOUR PLAN

STUDIO ASSOCIATO
INGEGNERIA E AMBIENTE
Via Saffron, 55 - 25121 Brescia - Tel. 030 3767406 - 030 21110 - fax 030 2890480

VARIANTE AL PROGRAMMA INTEGRATO DI INTERVENTO AREA SANNAZZARO-COMPARTO A

Compress 0526

Intervento: SOVRAPPOSIZIONE STATO DI FATTO E PROGETTO (Interventi 5-6-7): VIA CORSICA (tratto fra intersezione Via Salgari/Lamarmora ed intersezione via S.G. Bosco/Cefalonia)

Scala: 1:5.000 / 1:250

Formato: UNIAO+

File name: 0526U4010

URBANISTICA	0526U4010	DELEGATO	CONTROLLATO	APPROVATO	EMISSO
TELEFONO	DATA	UTILIZZO			
00	24/04/14	PRIMA EMISSIONE			