



SOVRAPPOSIZIONE STATO DI FATTO E PROGETTO - Via CORSICA (tratto fra intersezione via Salgari/Lamarmora ed intersezione via Zara/Sardegna) - Intervento 8 (tavola 1 di 3)

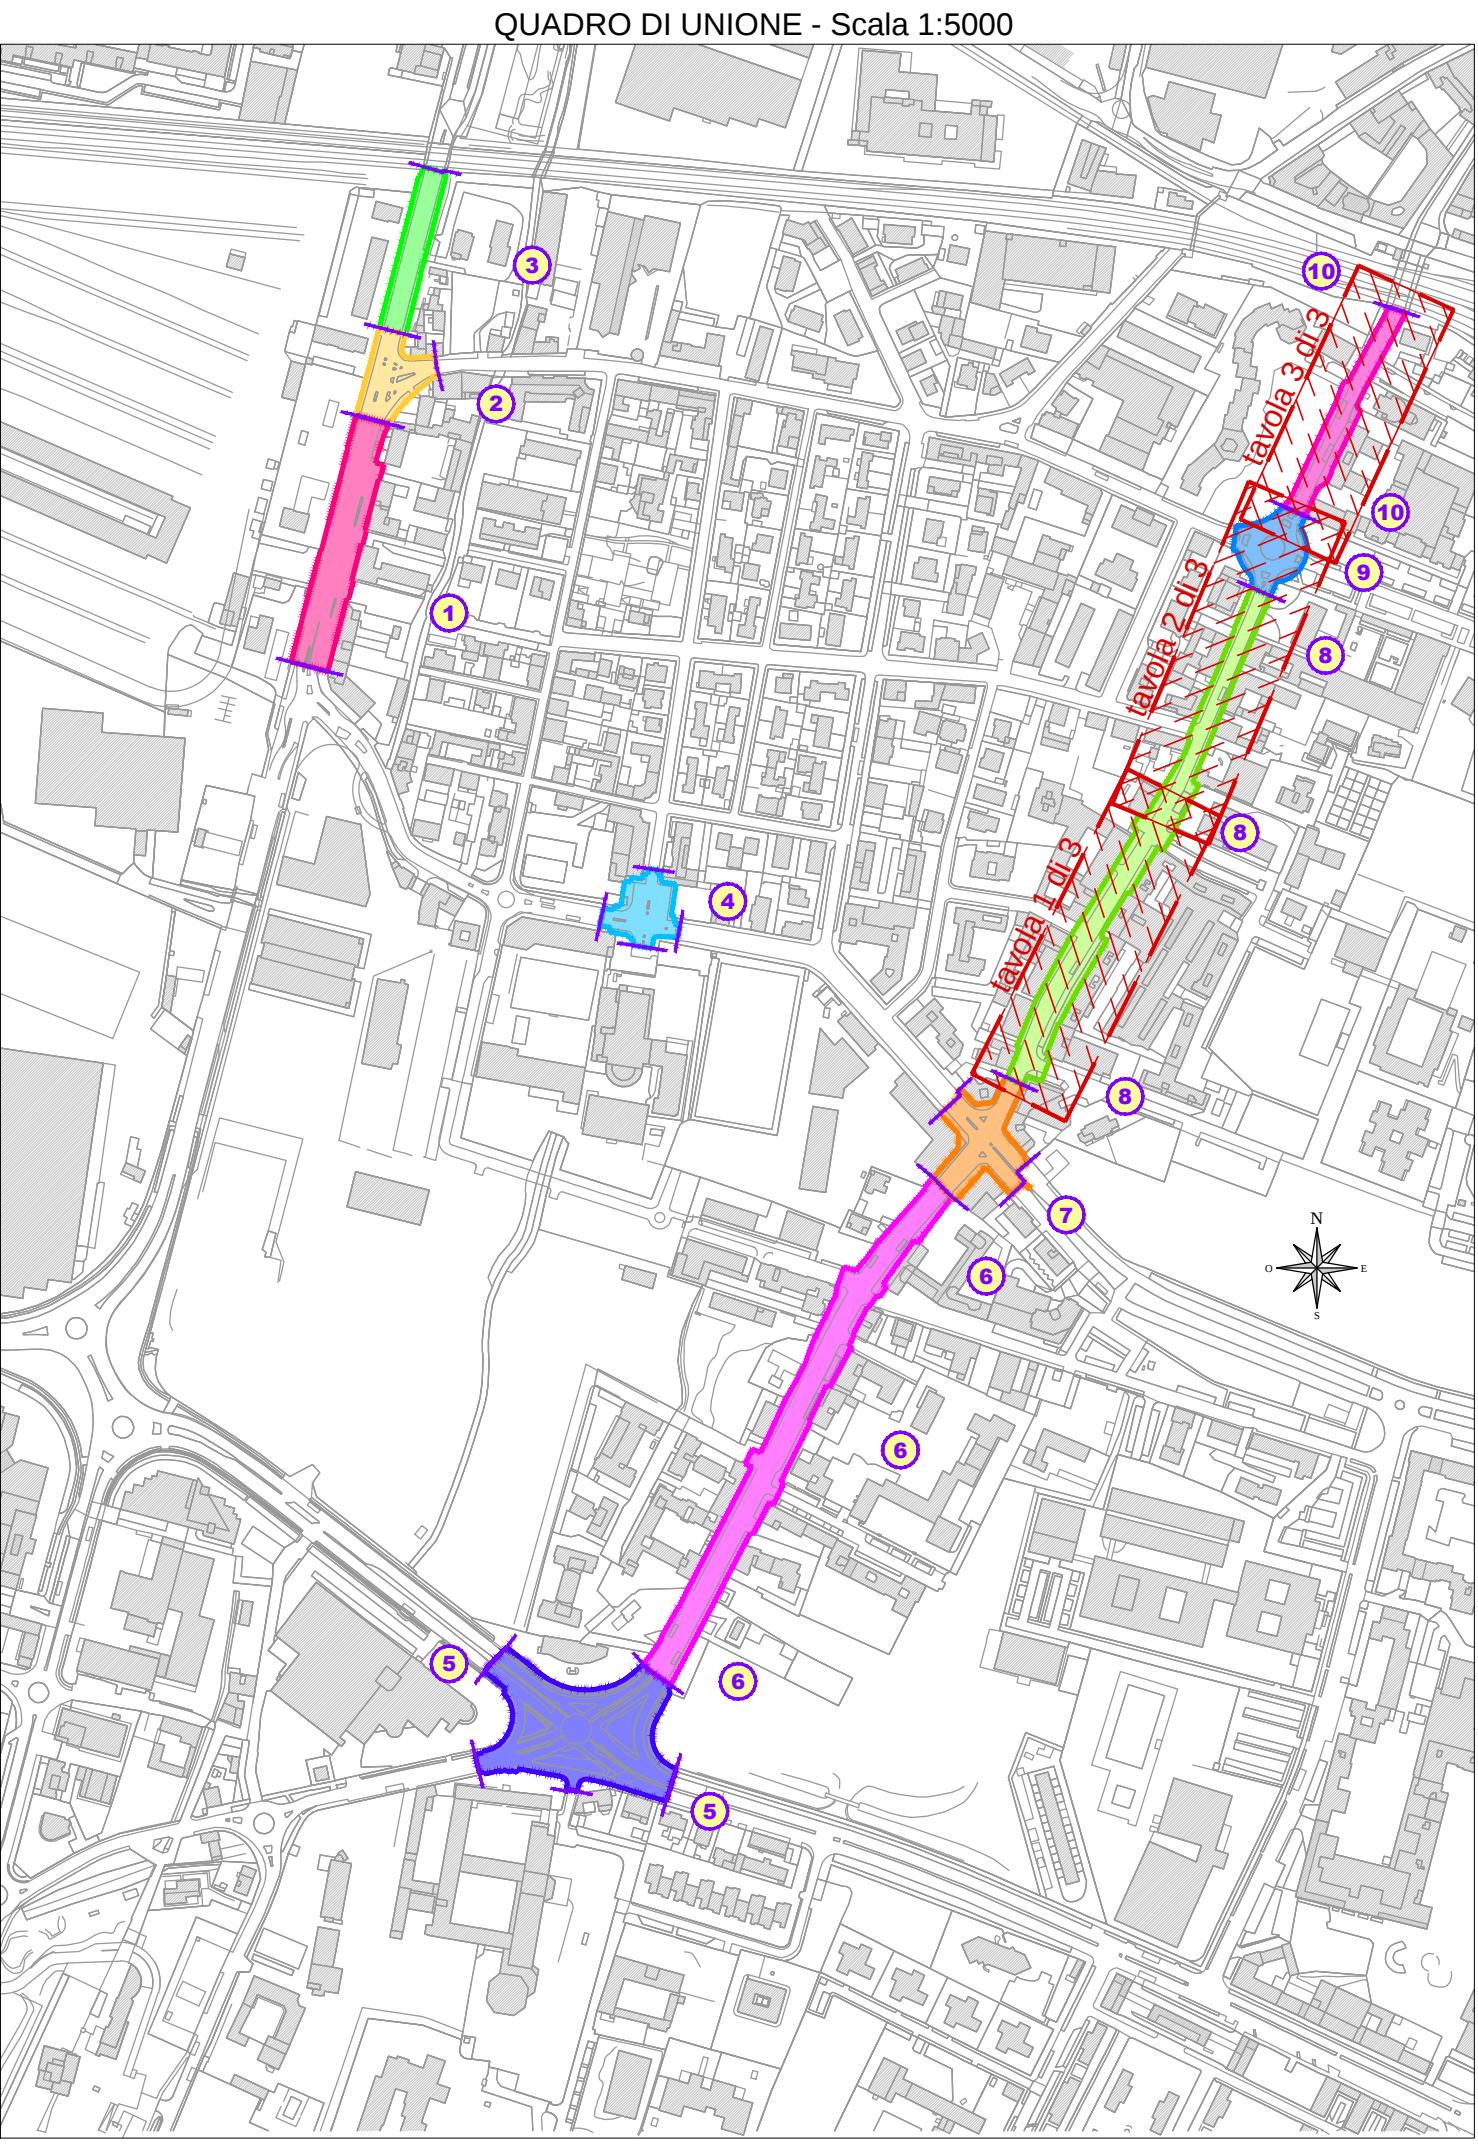


SOVRAPPOSIZIONE STATO DI FATTO E PROGETTO - Via CORSICA (tratto fra intersezione via Salgari/Lamarmora ed intersezione via Zara/Sardegna) - Interventi 8/9 (tavola 2 di 3)

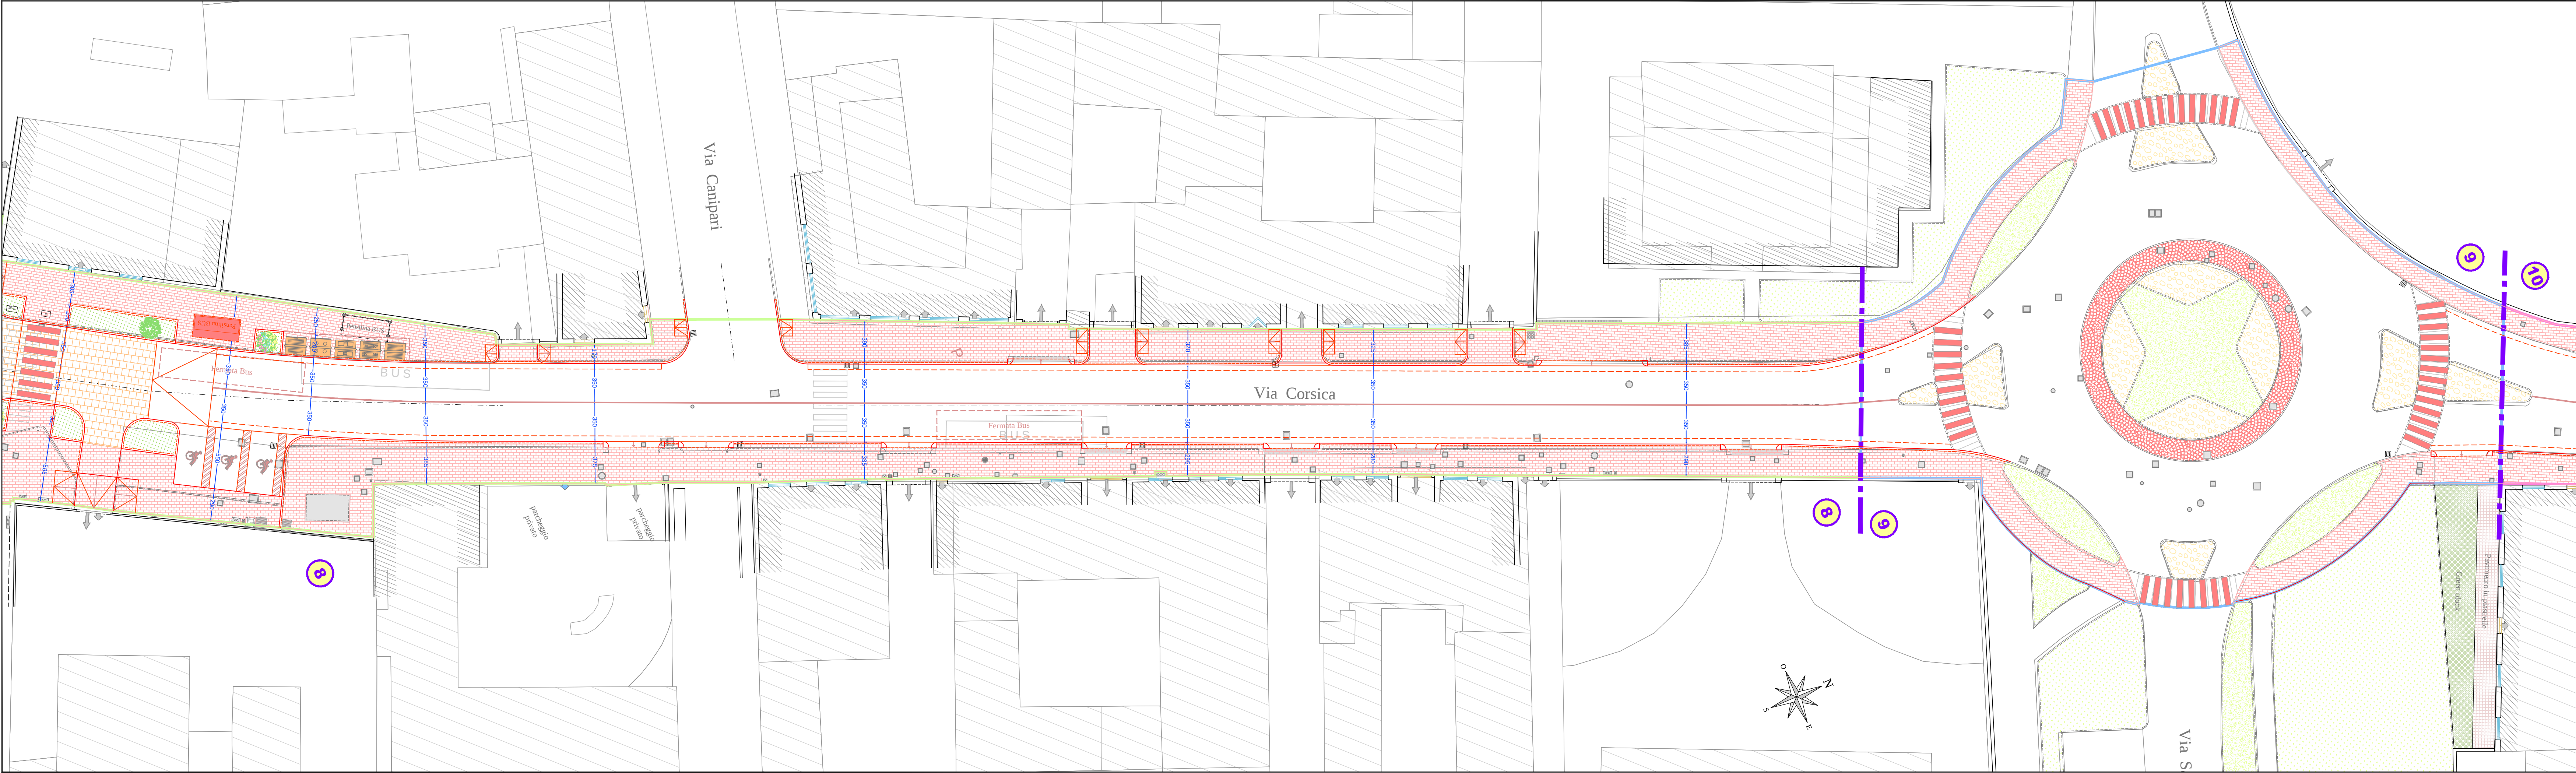

LEGENDA INTERVENTI

- 1 INTERVENTO 1: VIA DALMAZIA (tratto fra via S. G. Bosco e via Zara)
- 2 INTERVENTO 2: VIA DALMAZIA (Rotatoria di intersezione con via Zara)
- 3 INTERVENTO 3: VIA DALMAZIA (tratto fra via Zara e sottopasso ferroviario)
- 4 INTERVENTO 4: VIA San Giovanni BOSCO (Piazzale Papa Giovanni XXIII)
- 5 INTERVENTO 5: VIA CORSICA (Rotatoria di intersezione con via Salgari/Lamarmora)
- 6 INTERVENTO 6: VIA CORSICA (tratto fra via Salgari e via S.G. Bosco)
- 7 INTERVENTO 7: VIA CORSICA (Rotatoria di intersezione con via S.G. Bosco/Cefalonia)
- 8 INTERVENTO 8: VIA CORSICA (tratto fra via S.G. Bosco e via Zara)
- 9 INTERVENTO 9: VIA CORSICA (Rotatoria di intersezione con via Zara/Sardegna)
- 10 INTERVENTO 10: VIA CORSICA (tratto fra via Zara e sottopasso ferroviario)

SOVRAPPOSIZIONE STATO DI FATTO E PROGETTO - Via CORSICA (tratto fra intersezione via Zara/Sardegna e sottopasso ferroviario) - Intervento 10 (tavola 3 di 3)

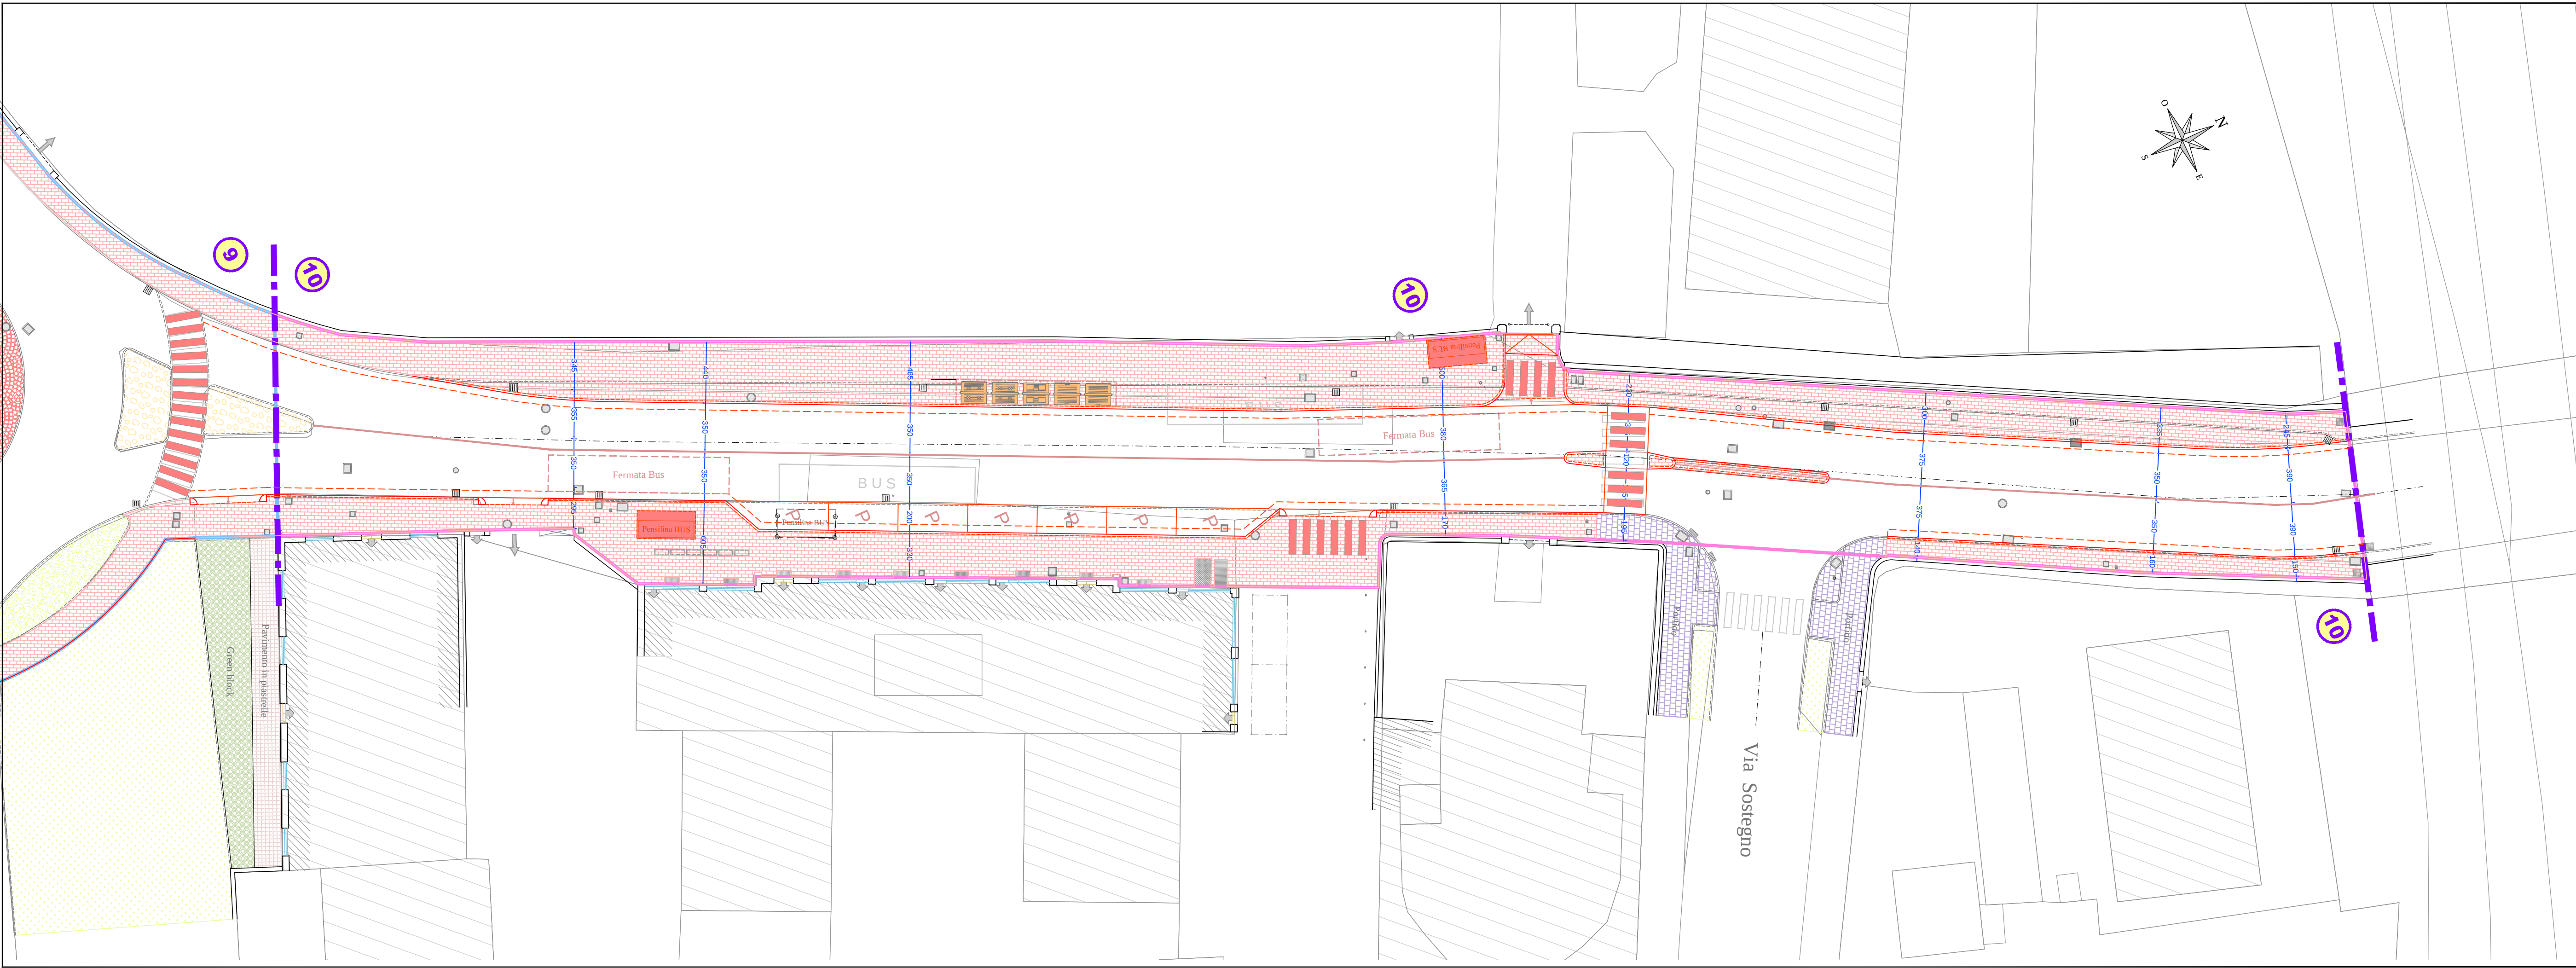

LEGENDA

- PROGETTO
- RAMPE STRADE
- PASSAGGI PEDONALI
- PARCHEGGI
- PISTA CICLABILE
- PAVIMENTAZIONE IN AUTOBLOCCANTI
- PAVIMENTAZIONE IN STREET-PRINT
- PAVIMENTAZIONE IN PORFIDO
- PAVIMENTAZIONE IN LASTRE DI PIETRA
- PENSILINA BUS
- AREE VERDI
- CESPUGLI
- PIANTE
- RILIEVO
- PAVIMENTAZIONI IN PORFIDO
- PAVIMENTAZIONE IN AUTOBLOCCANTI
- MARCIAPIEDI IN CLS
- STRADA E MARCIAPIEDE IN ASFALTO
- AIUOLE
- EDIFICI
- TRACCIA DELLE SEZIONI



SANNAZZARO
Evoluzione del vivere.



COMUNE DI SANNAZZARO



COMUNE DI SANNAZZARO



NUOVI ASSETTI URBANI S.p.A.

SANNAZZARO - EX MAGAZZINI GENERALI
Via Dalmata - Via Salgari - Via Corsica - Via Don Bosco, Brescia

NUOVI ASSETTI URBANI S.p.A.
Via Safferno, 55 - 25121 Brescia - tel. 030 3757468 - 030 211110 - fax 030 2894480

PROGETTAZIONE ARCHITETTONICA: AP

CREW
CREMONESI WORKSHOP
BEYOND YOUR PLAN

STUDIO ASSOCIATO
INGEGNERIA E AMBIENTE
Via Safferno n. 55 - 25121 BRESCIA
www.ingegneriamambiente.it
Tel. 030 3757468 - Fax 030 2894480

VARIANTE AL PROGRAMMA INTEGRATO DI INTERVENTO AREA SANNAZZARO-COMPARTO A

Commessa 0526	Disegno SOVRAPPOSIZIONE STATO DI FATTO E PROGETTO (Interventi 8-9-10): VIA CORSICA (tratto intersezione via S.G. Bosco/Cefalonia e sottopasso ferroviario)	Scala 1:5.000 1:250
Formato: UNIAO+		

Urbanistica 0526U4011

REVISIONE	DATA	UTILIZZO	DISEGNATO	CONTROLLATO	APPROVATO	EMESSO
00	24/01/14	PRIMA EMISSIONE	-	-	-	-