



PLANIMETRIA DI PROGETTO - Via DALMAZIA (tratto via S. Giovanni Bosco - Via Zara) - Intervento 1 (tavola 1 di 3)

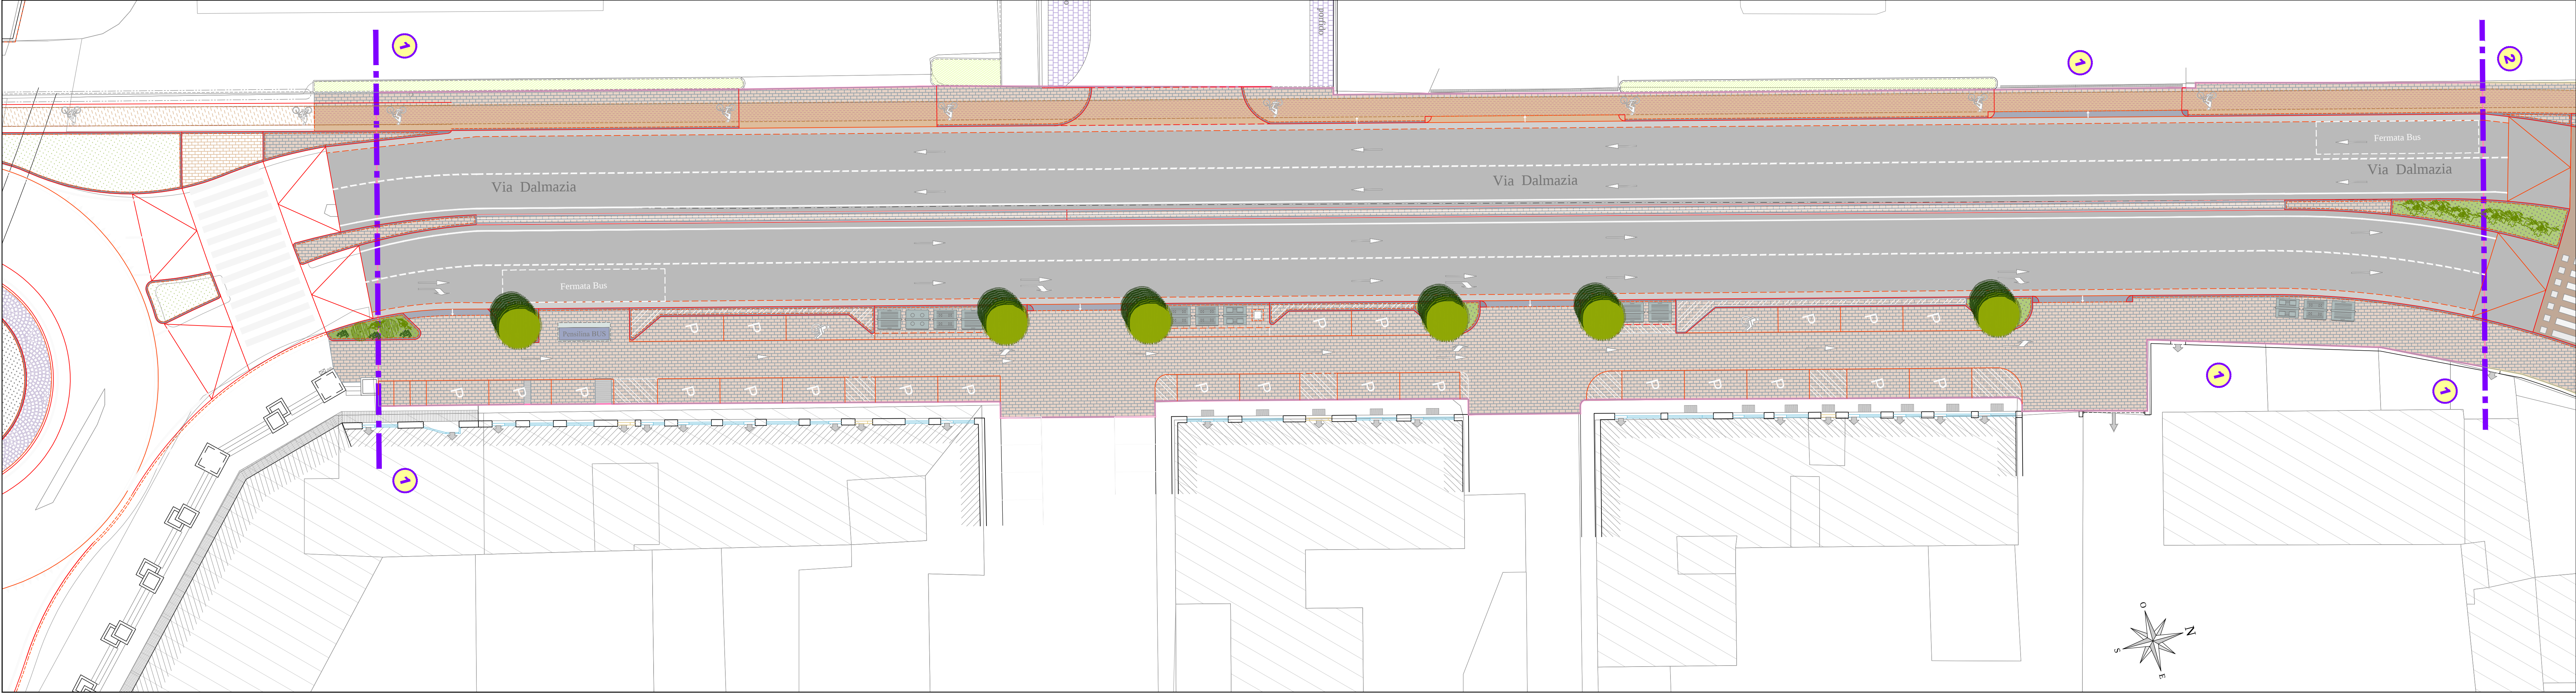

PLANIMETRIA DI PROGETTO - Via DALMAZIA (tratto via S. Giovanni Bosco - Via Zara / Rotatoria di intersezione con Via Zara / tratto via Zara - sottopasso ferroviario) - Interventi 1/2/3 - (tavola 2 di 3)



PLANIMETRIA DI PROGETTO - VIA San Giovanni BOSCO (Piazzale Papa Giovanni XXIII) - Intervento 4 (tavola 3 di 3)

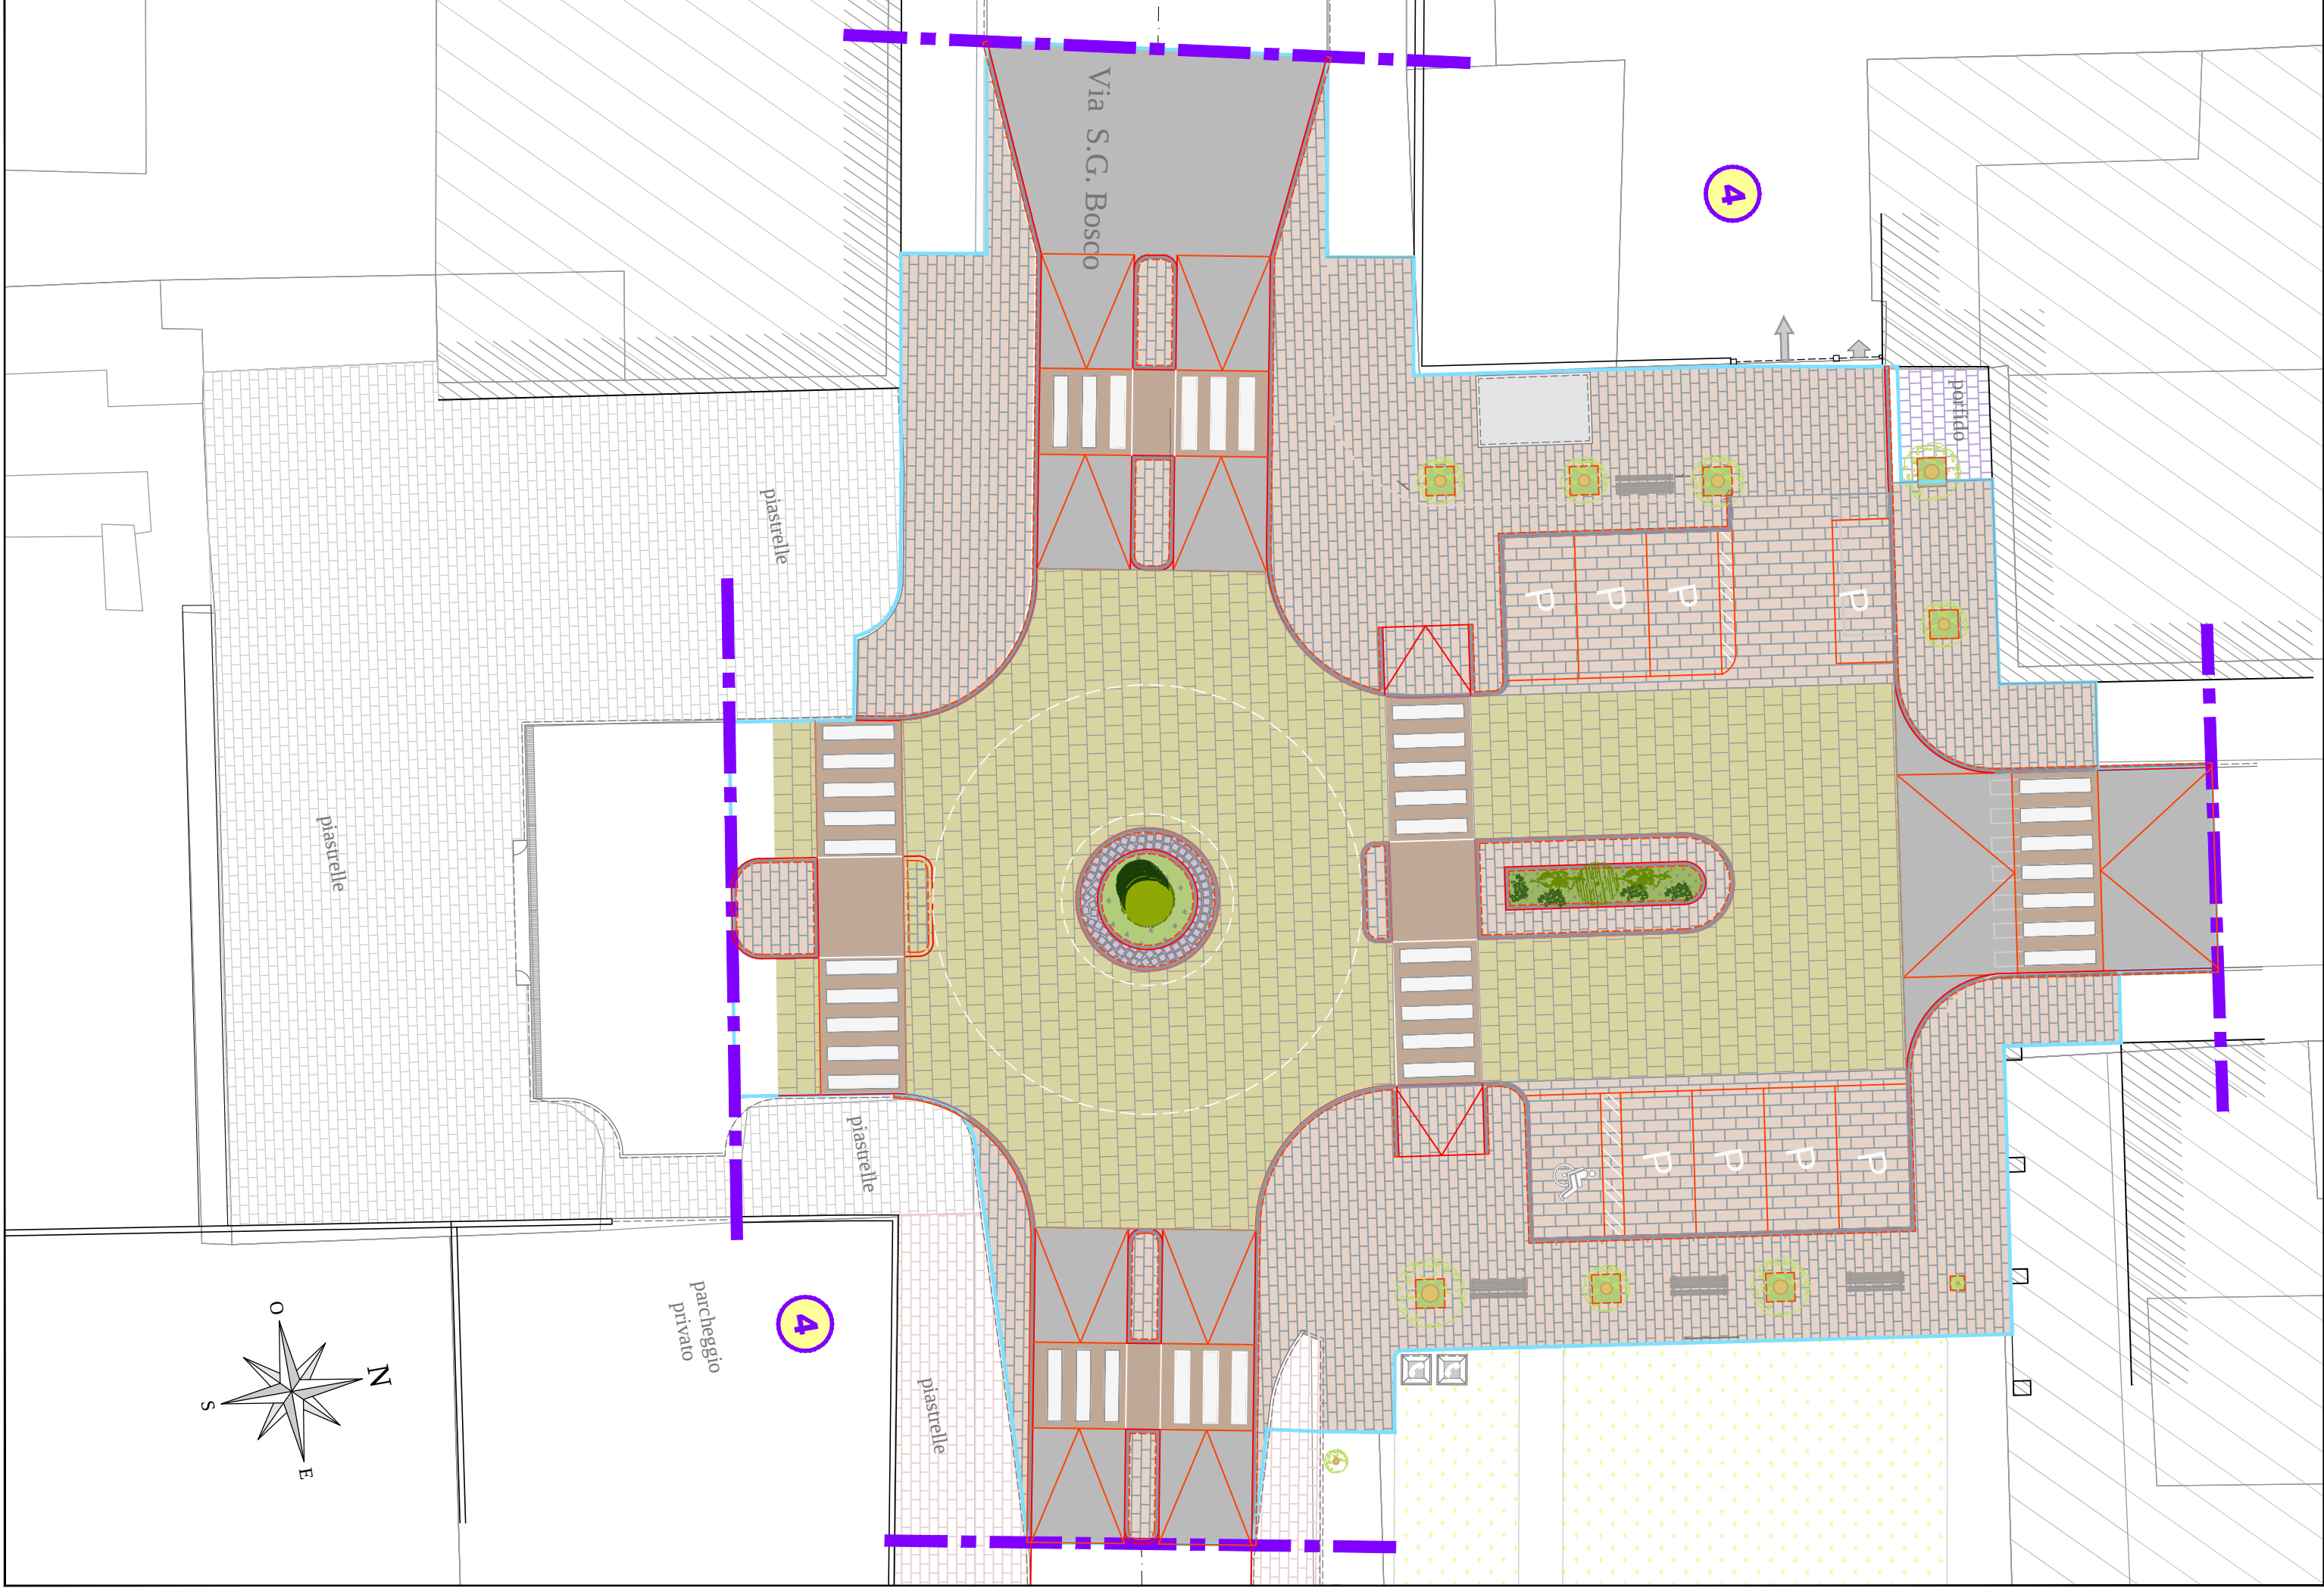


LEGENDA INTERVENTI

- 1 INTERVENTO 1: VIA DALMAZIA (tratto fra via S. G. Bosco e via Zara)
- 2 INTERVENTO 2: VIA DALMAZIA (Rotatoria di intersezione con via Zara)
- 3 INTERVENTO 3: VIA DALMAZIA (tratto fra via Zara e sottopasso ferroviario)
- 4 INTERVENTO 4: VIA S.G. BOSCO (Piazzale Papa Giovanni XXIII)
- 5 INTERVENTO 5: VIA CORSICA (Rotatoria di intersezione con via Salgari)
- 6 INTERVENTO 6: VIA CORSICA (tratto fra via Salgari e via S.G. Bosco)
- 7 INTERVENTO 7: VIA CORSICA (Rotatoria di intersezione con via S.G. Bosco)
- 8 INTERVENTO 8: VIA CORSICA (tratto fra via S.G. Bosco e via Zara)
- 9 INTERVENTO 9: VIA CORSICA (Rotatoria di intersezione con via Zara)
- 10 INTERVENTO 10: VIA CORSICA (tratto fra via Zara e sottopasso ferroviario)

LEGENDA OPERE DI PROGETTO

- ASFALTO STRADALE
- CANALETTA PERIMETRALE
- CORDOLI
- ABBASSAMENTO CORDOLO
- RAMPE STRADE
- PASSAGGI PEDONALI
- PARCHEGGI
- PISTA CICLABILE
- PAVIMENTAZIONE IN AUTOBLOCCANTI
- PAVIMENTAZIONE IN STREET-PRINT
- PAVIMENTAZIONE IN PORFIDO
- PAVIMENTAZIONE IN LASTRE DI PIETRA
- PENSILINA BUS
- AREE VERDI
- CESPUGLI
- PIANTE

QUADRO DI UNIONE - Scala 1:5000

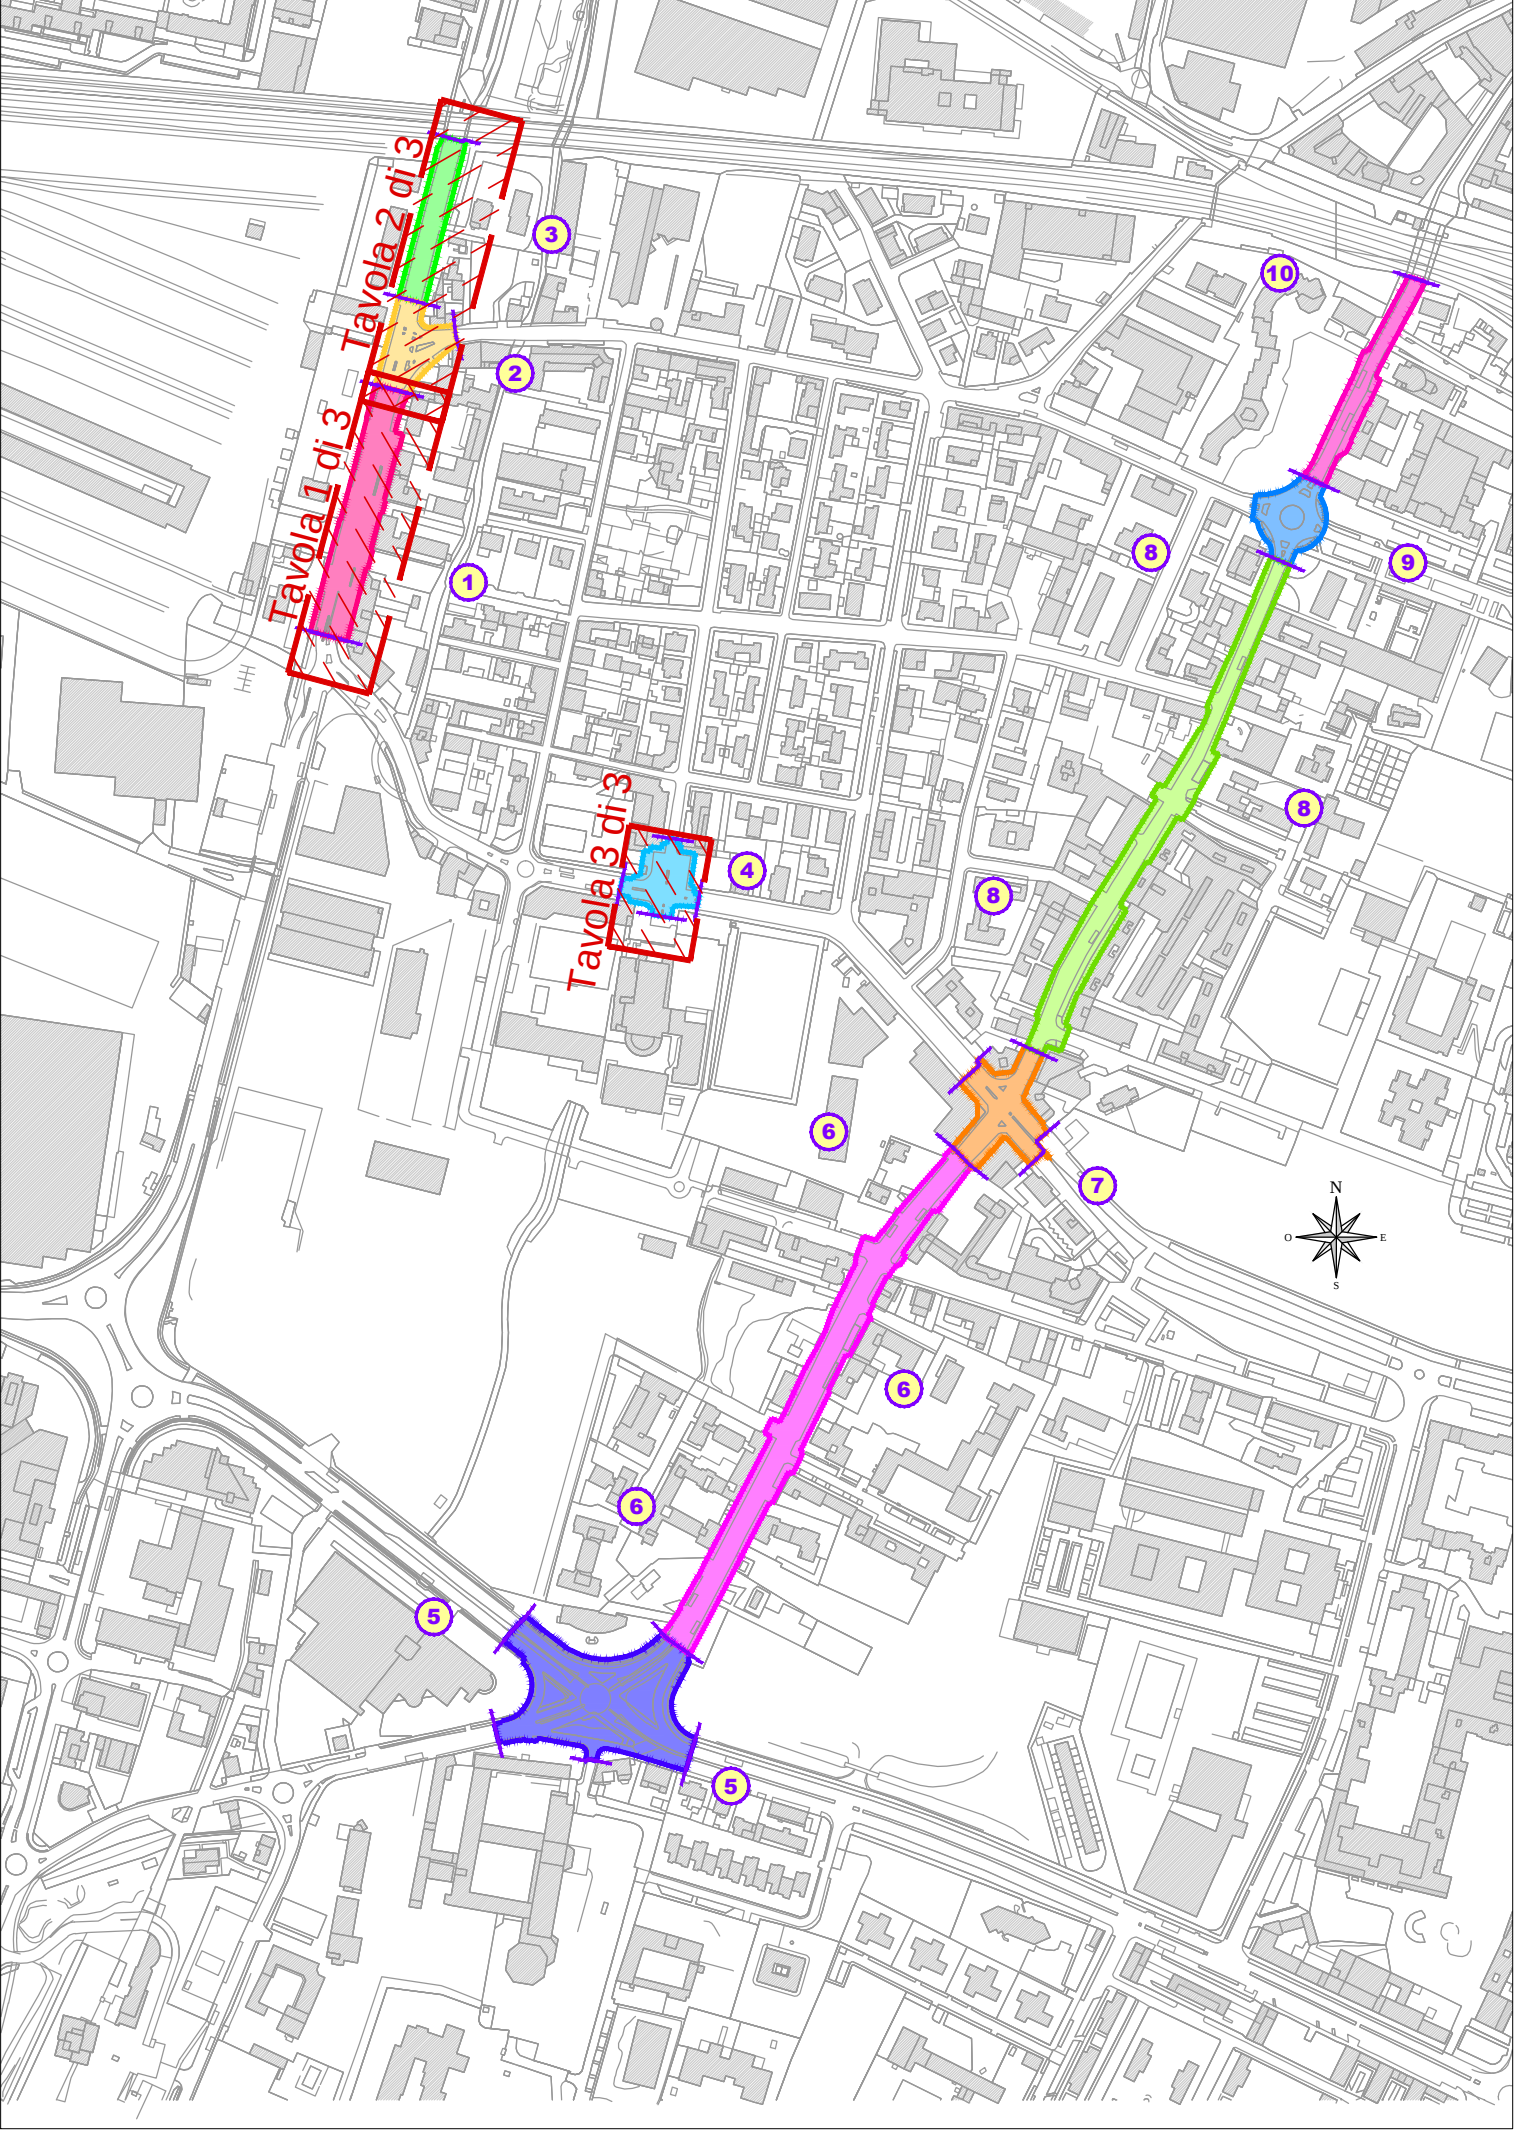



SANNAZZARO
Evoluzione del vivere.



PROFESSIONE DELLA PRODOTTA
A 1494
CHLOSONO
BRESCIA

NUOVI ASSETTI URBANI S.p.A
Via Solferino n. 55 - 25121 BRESCIA
Cod. Fiscale e Partita IVA 036 036 960 081
Tel. 030 3757406 - Fax 030 2894490

SANNAZZARO - EX MAGAZZINI GENERALI
Via Dalmazia - Via Salgari - Via Corsica - Via Don Bosco, Brescia

COMMITTENTE: NUOVI ASSETTI URBANI S.p.A.
Via Solferino, 55 - 25121 Brescia - Tel. 030 3757406 - 0364 21110 - fax 030 2894490

PROGETTAZIONE ARCHITETTONICA: ATP

CREW
CREMONESI WORKSHOP
BEYOND YOUR PLAN

STUDIO ASSOCIATO
INGEGNERIA E AMBIENTE
Via Solferino n. 55 - 25121 BRESCIA
www.ingegneriata.it - e-mail: ingegneriata@ingegneriata.it
Tel. 030 3757406 - Fax 030 2894490

VARIANTE AL PROGRAMMA INTEGRATO DI INTERVENTO AREA SANNAZZARO-COMPARTO A

Commissione 0526 Disegno: PLANIMETRIA DI PROGETTO (Interventi 1/2/3/4): VIA DALMAZIA (tratto fra Via S.G. Bosco e sottopasso ferroviario) E VIA SAN GIOVANNI BOSCO (Piazzale Papa Giovanni XXIII)

Scala: 1:5.000 / 1:200
Formato: UNIAO-

Filname: 0526U4012

URBANISTICA	0526U4012	DESEGNATO	CONTROLLATO	APPROVATO	EMESSE
REVISIONE	DATA	UTILIZZO			
01	24/03/14	PRIMA EMISSIONE	-	-	-