




Planimetria di progetto Rete di raccolta acque metroriche - Scala 1:500 - Via DALMAZIA (tratto Via S. Giovanni Bosco - Via Zara - Sottopasso ferroviario) - Interventi 1 - 2 - 3 (tavola 1 di 4)

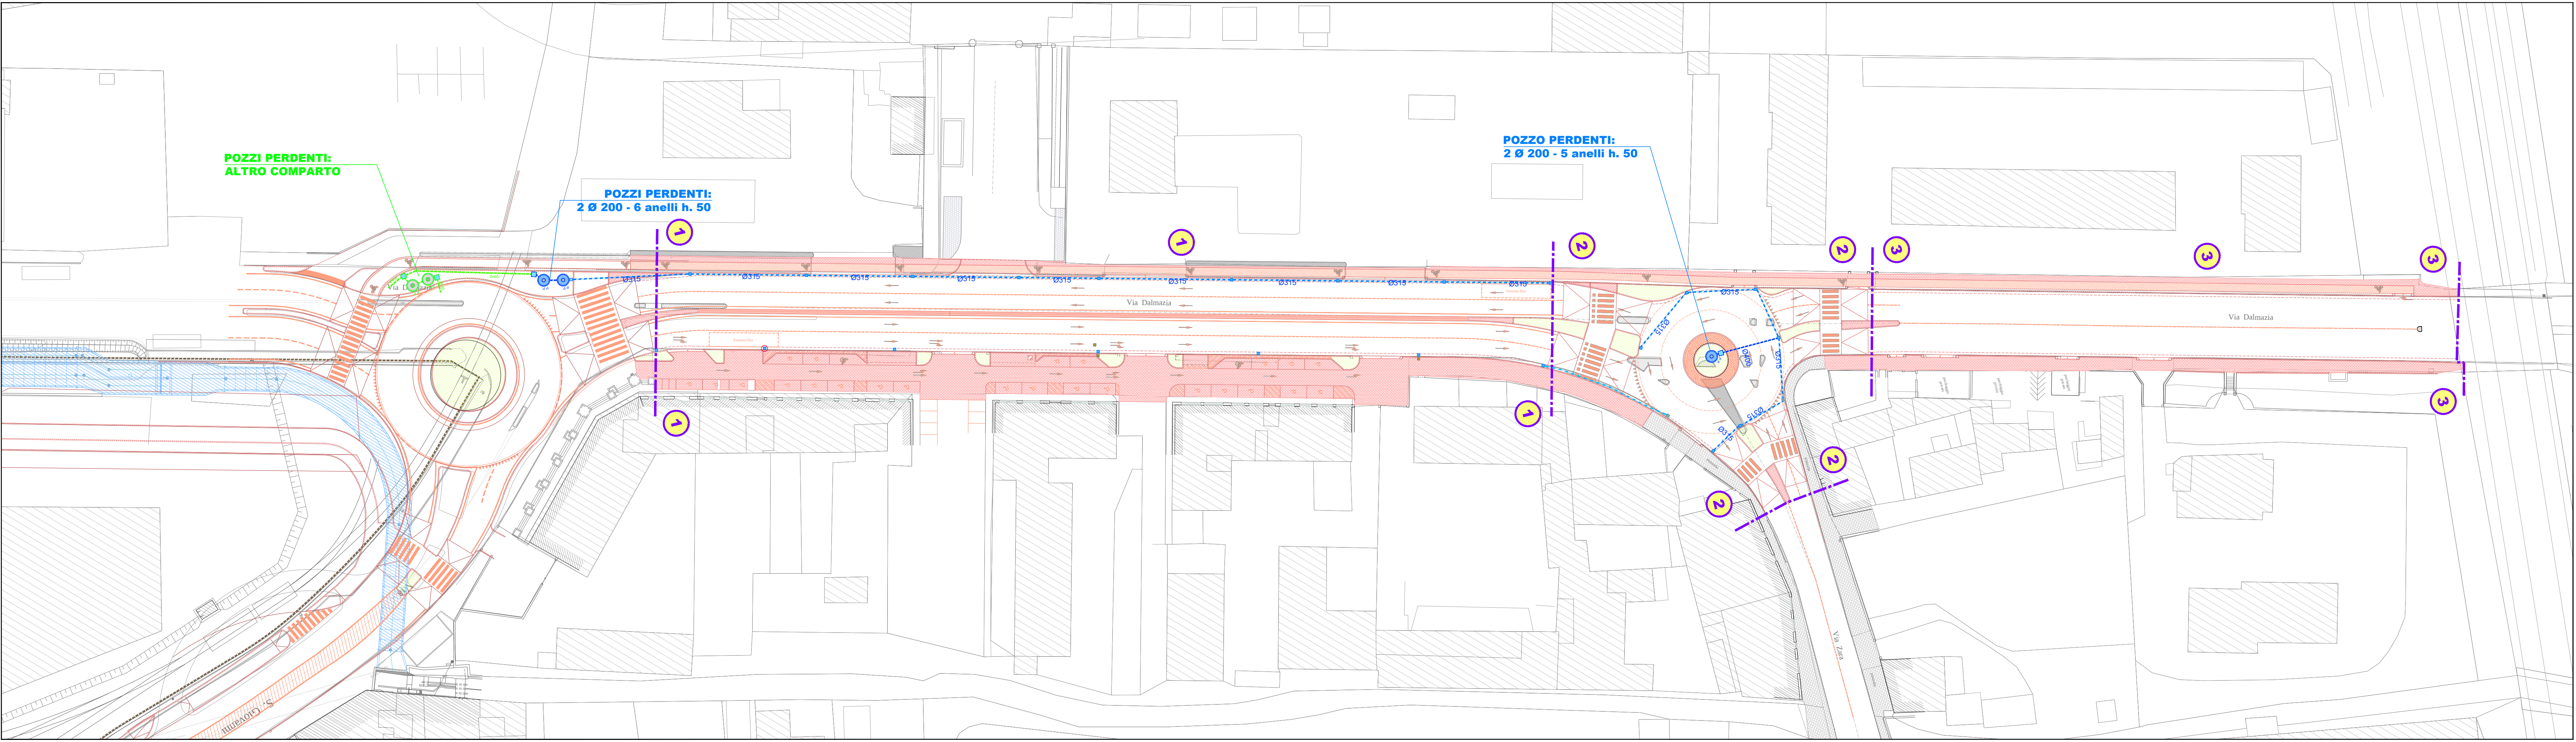


Progetto Pub. Illum. - (P.zza S. G. Bosco) - Int. 4 (tav.2 di4)

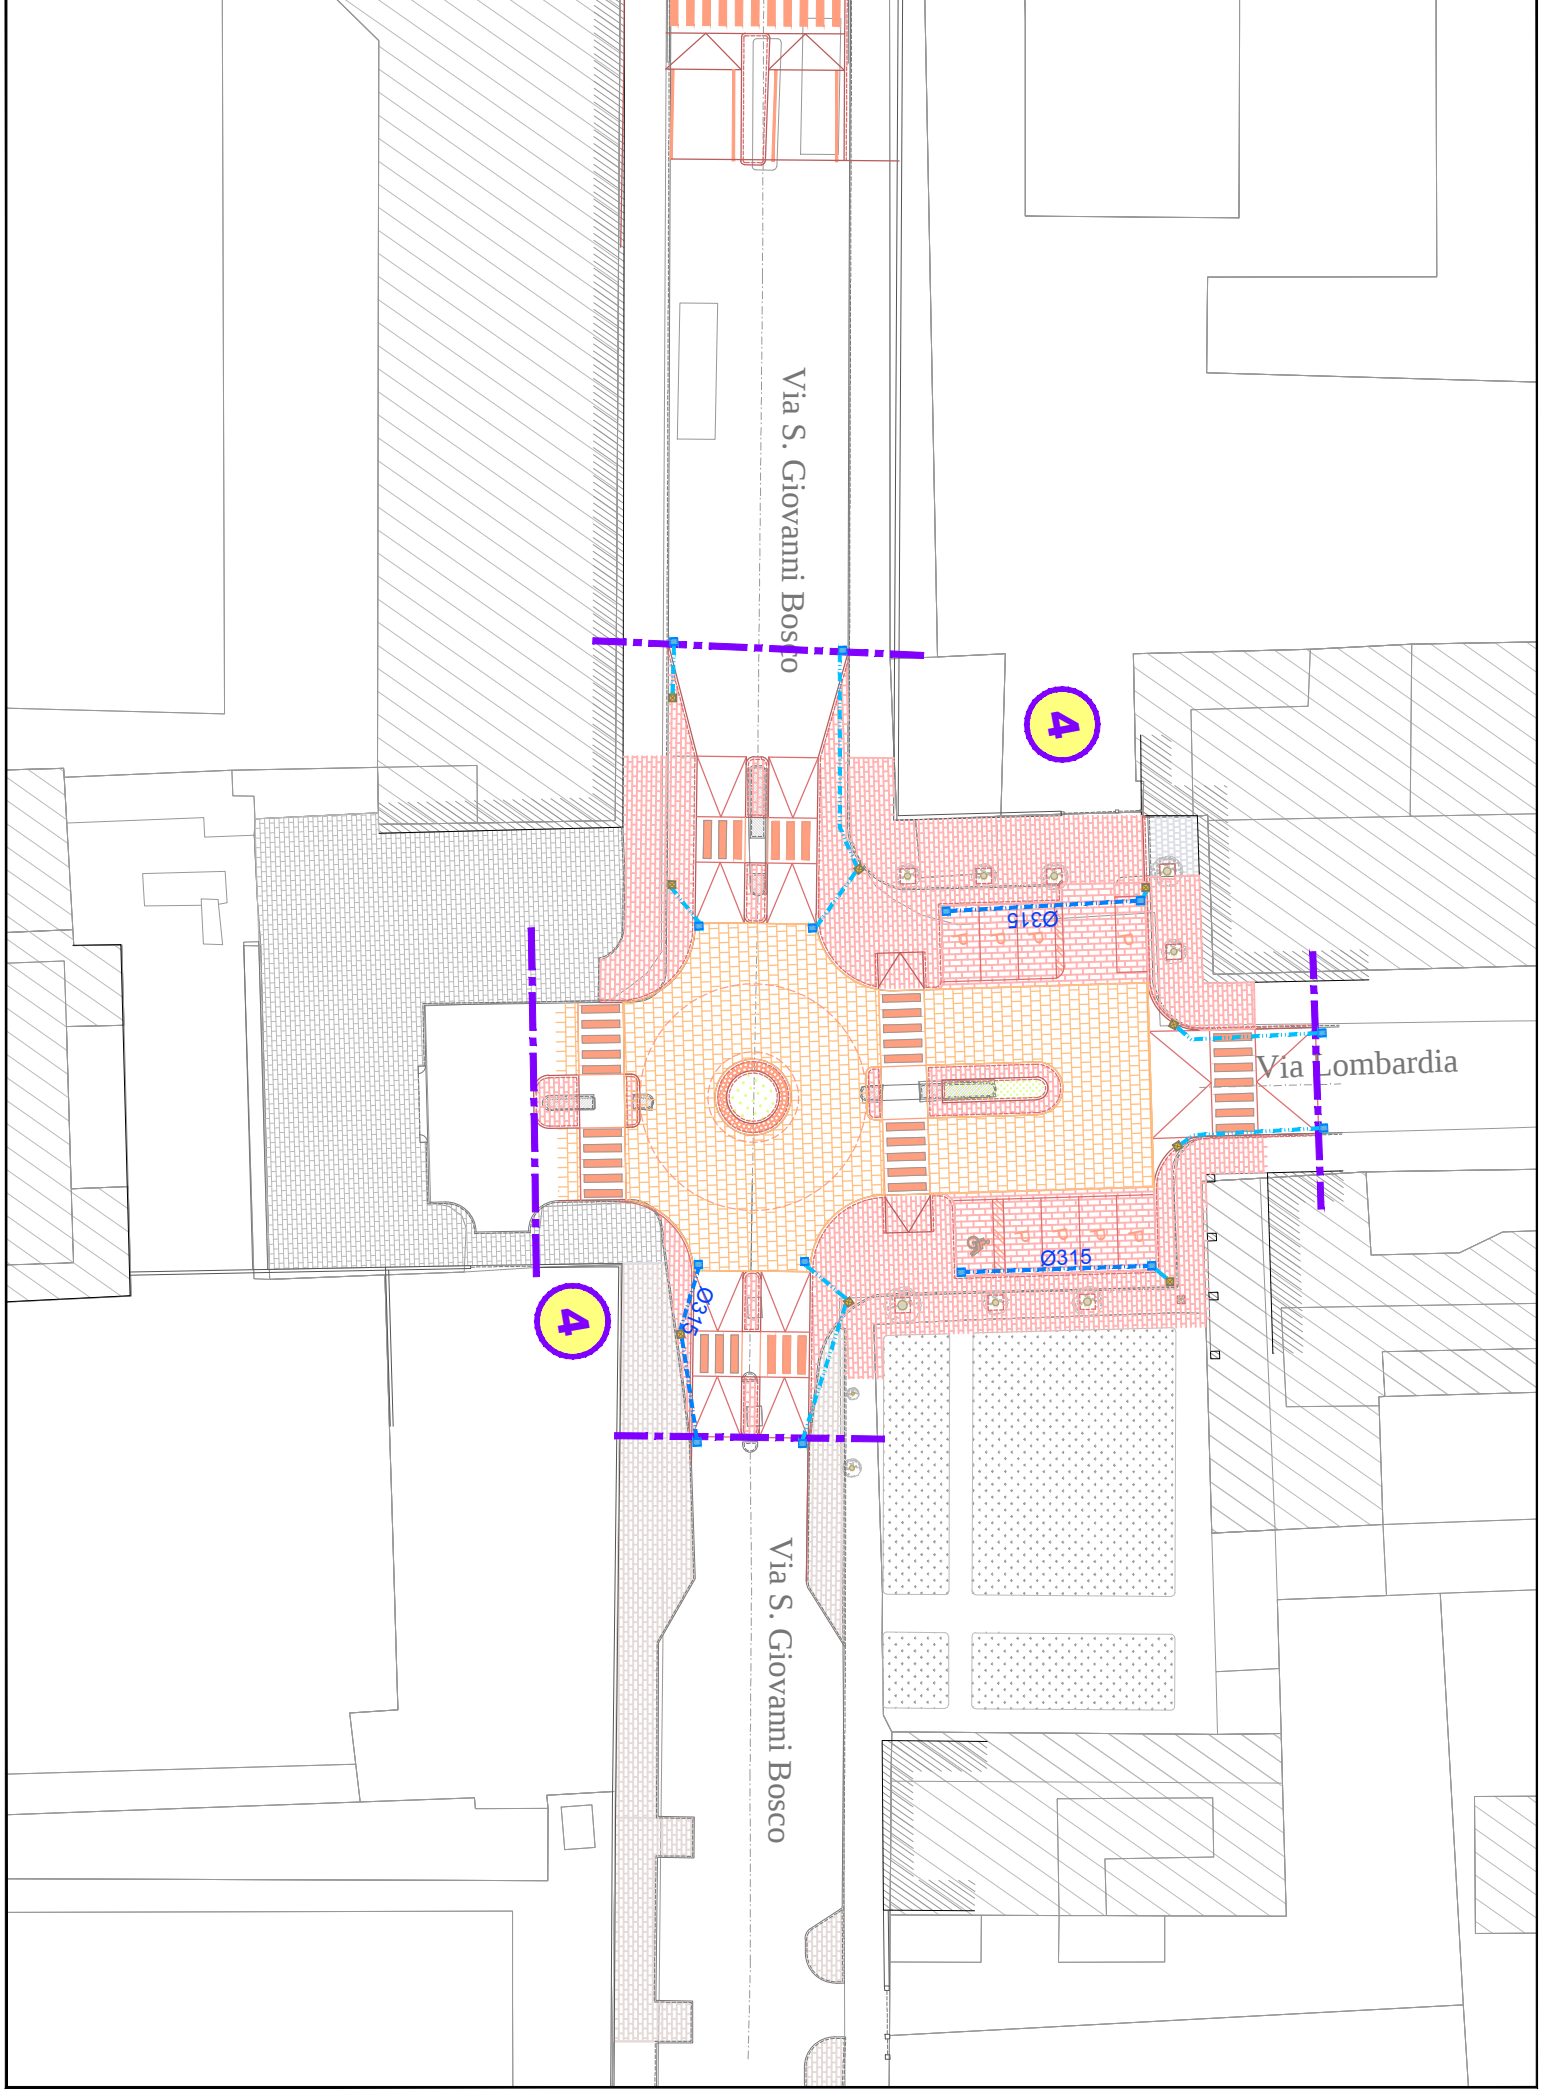

QUADRO DI UNIONE - Scala 1:500

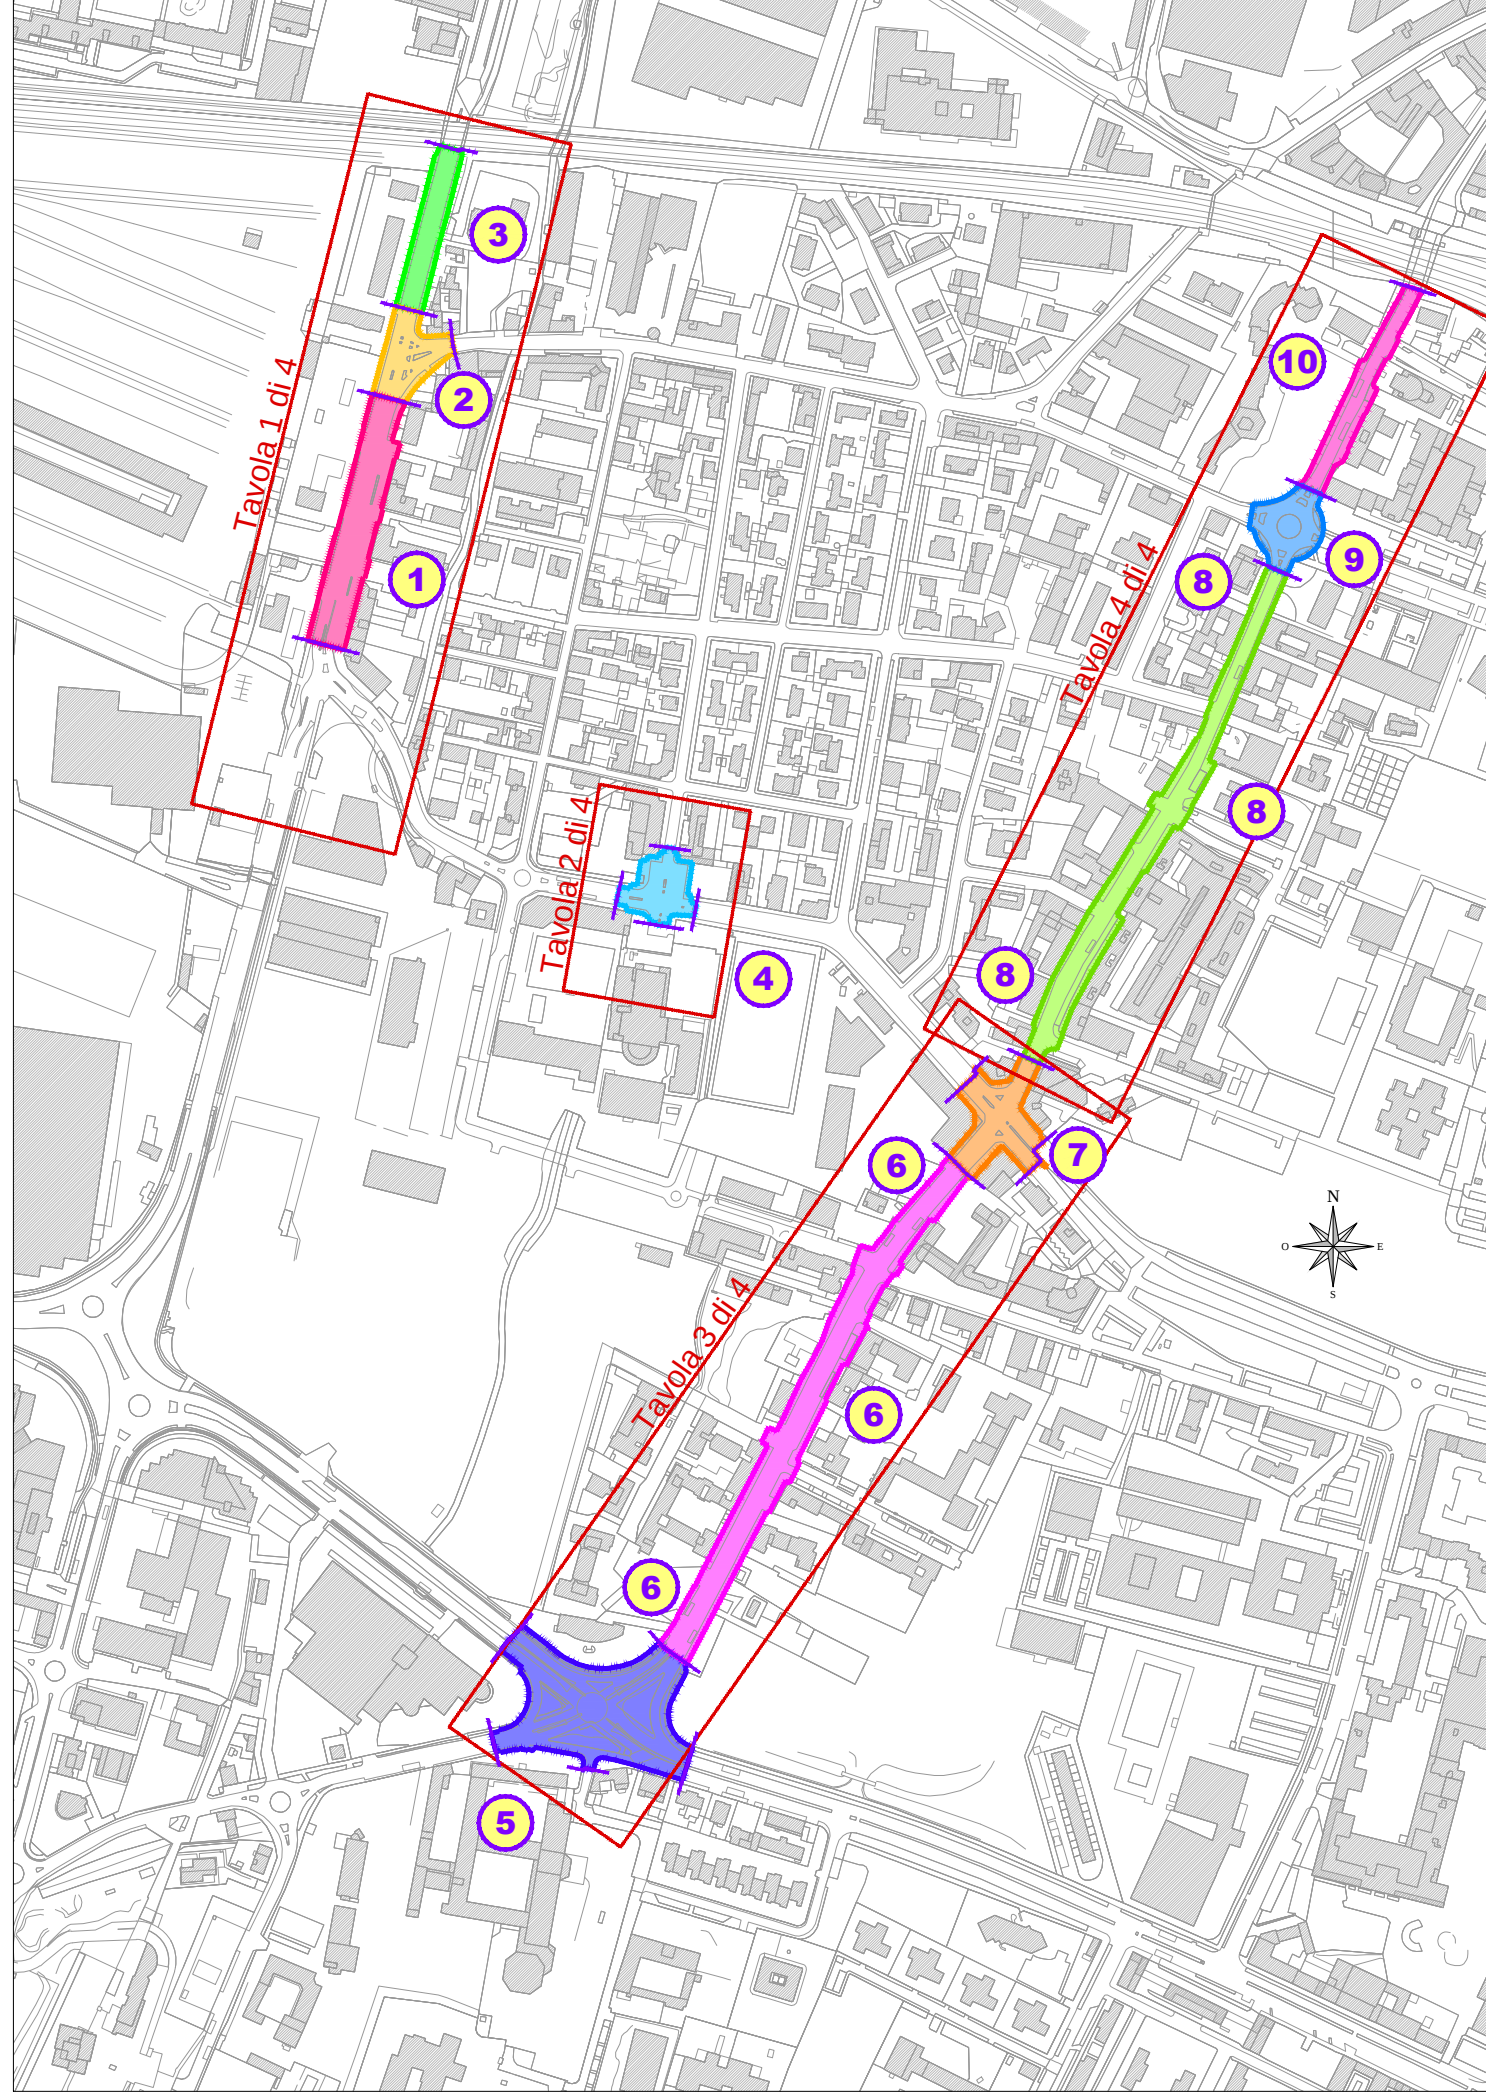

Planimetria di progetto Rete di raccolta acque metroriche - Scala 1:500 - Via CORSICA (tratto Via Salgari - Via Cefalonia) - Interventi 5 - 6 - 7 (tavola 3 di 4)

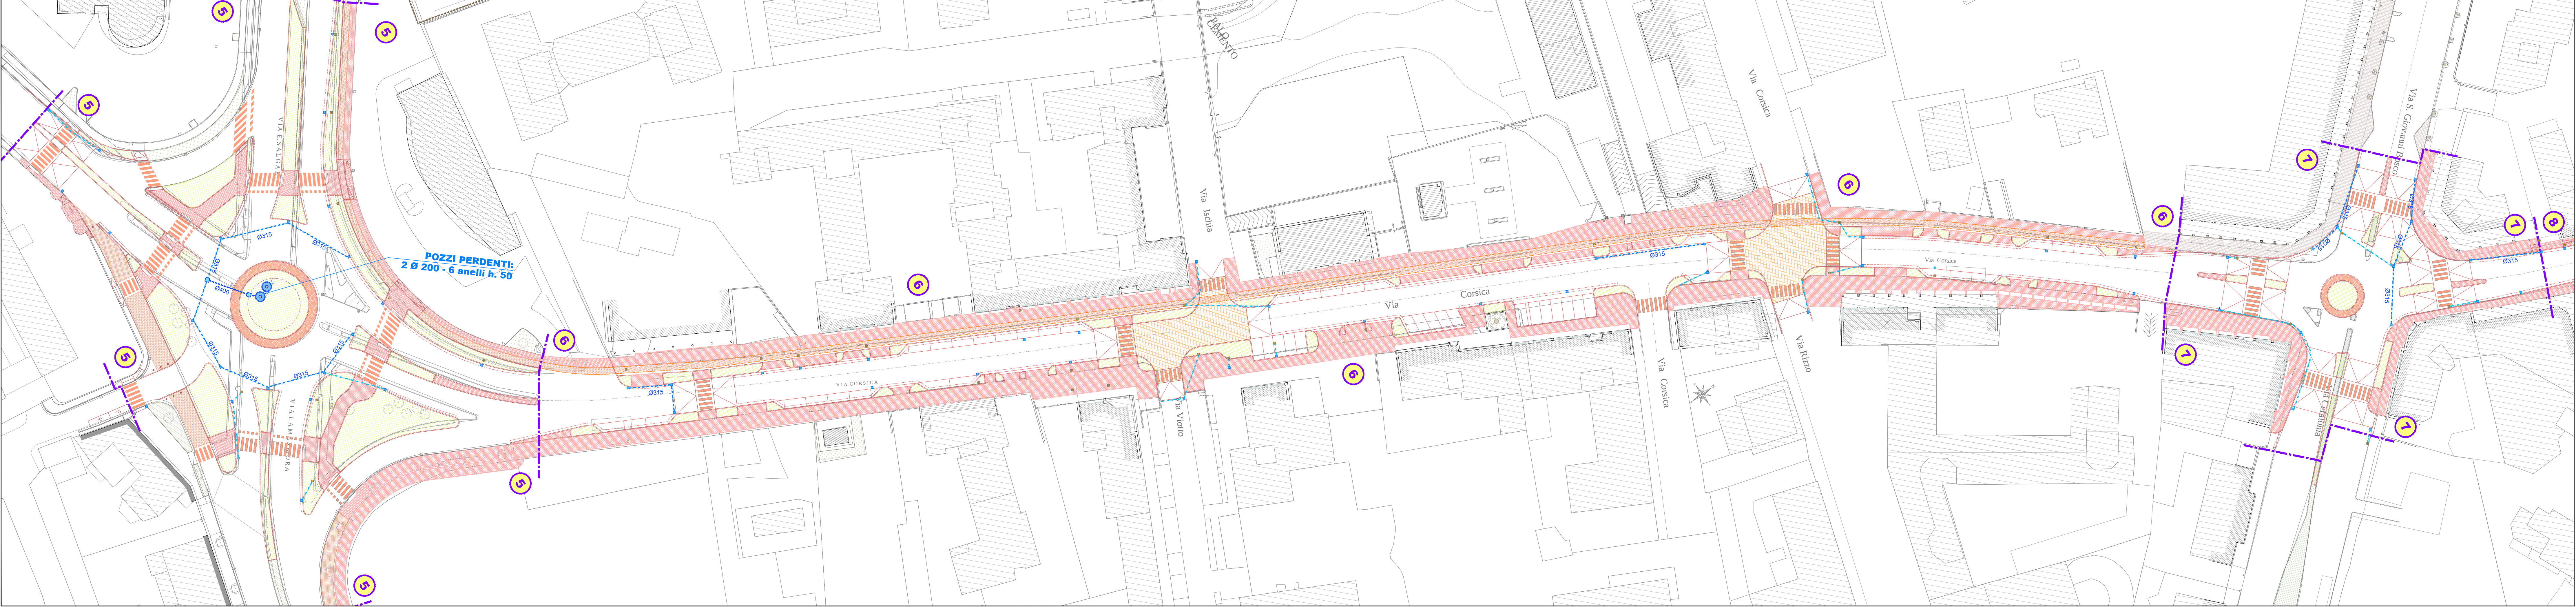

LEGENDA INTERVENTI

- 1 INTERVENTO 1: VIA DALMAZIA (tratto fra via S. G. Bosco e via Zara)
- 2 INTERVENTO 2: VIA DALMAZIA (Rotatoria di intersezione con via Zara)
- 3 INTERVENTO 3: VIA DALMAZIA (tratto fra via Zara e sottopasso ferroviario)
- 4 INTERVENTO 4: VIA S. G. BOSCO (Piazzale Papa Giovanni XXIII)
- 5 INTERVENTO 5: VIA CORSICA (Rotatoria di intersezione con via Salgari)
- 6 INTERVENTO 6: VIA CORSICA (tratto fra via Salgari e via S. G. Bosco)
- 7 INTERVENTO 7: VIA CORSICA (Rotatoria di intersezione con via S. G. Bosco)
- 8 INTERVENTO 8: VIA CORSICA (tratto fra via S. G. Bosco e via Zara)
- 9 INTERVENTO 9: VIA CORSICA (Rotatoria di intersezione con via Zara)
- 10 INTERVENTO 10: VIA CORSICA (tratto fra via Zara e sottopasso ferroviario)


Legenda planimetria

PROGETTO RILIEVO

LEGENDA RETE RACCOLTA ACQUE METEORICHE

- COLLETTORE RACCOLTA ACQUE Ø 400
- COLLETTORE RACCOLTA ACQUE Ø 315
- TUBAZIONE DI ALLACCIO A CADITOIE ESISTENTI
- POZZETTO DI ISPEZIONE
- CADITOIA DI PROGETTO
- CADITOIA ESISTENTE MANTENUTA
- CADITOIA ESISTENTE DISMESSA
- POZZO PERDENTE
- TUBAZIONI ALTRO COMPARTO
- POZZO PERDENTE ALTRO COMPARTO

Planimetria di progetto Rete di raccolta acque metroriche - Scala 1:500 - Via CORSICA Via CORSICA(tratto Via Cefalonia - Via Zara - Sottopasso ferroviario) - Interventi 8 - 9 - 10 (tavola 4 di 4)

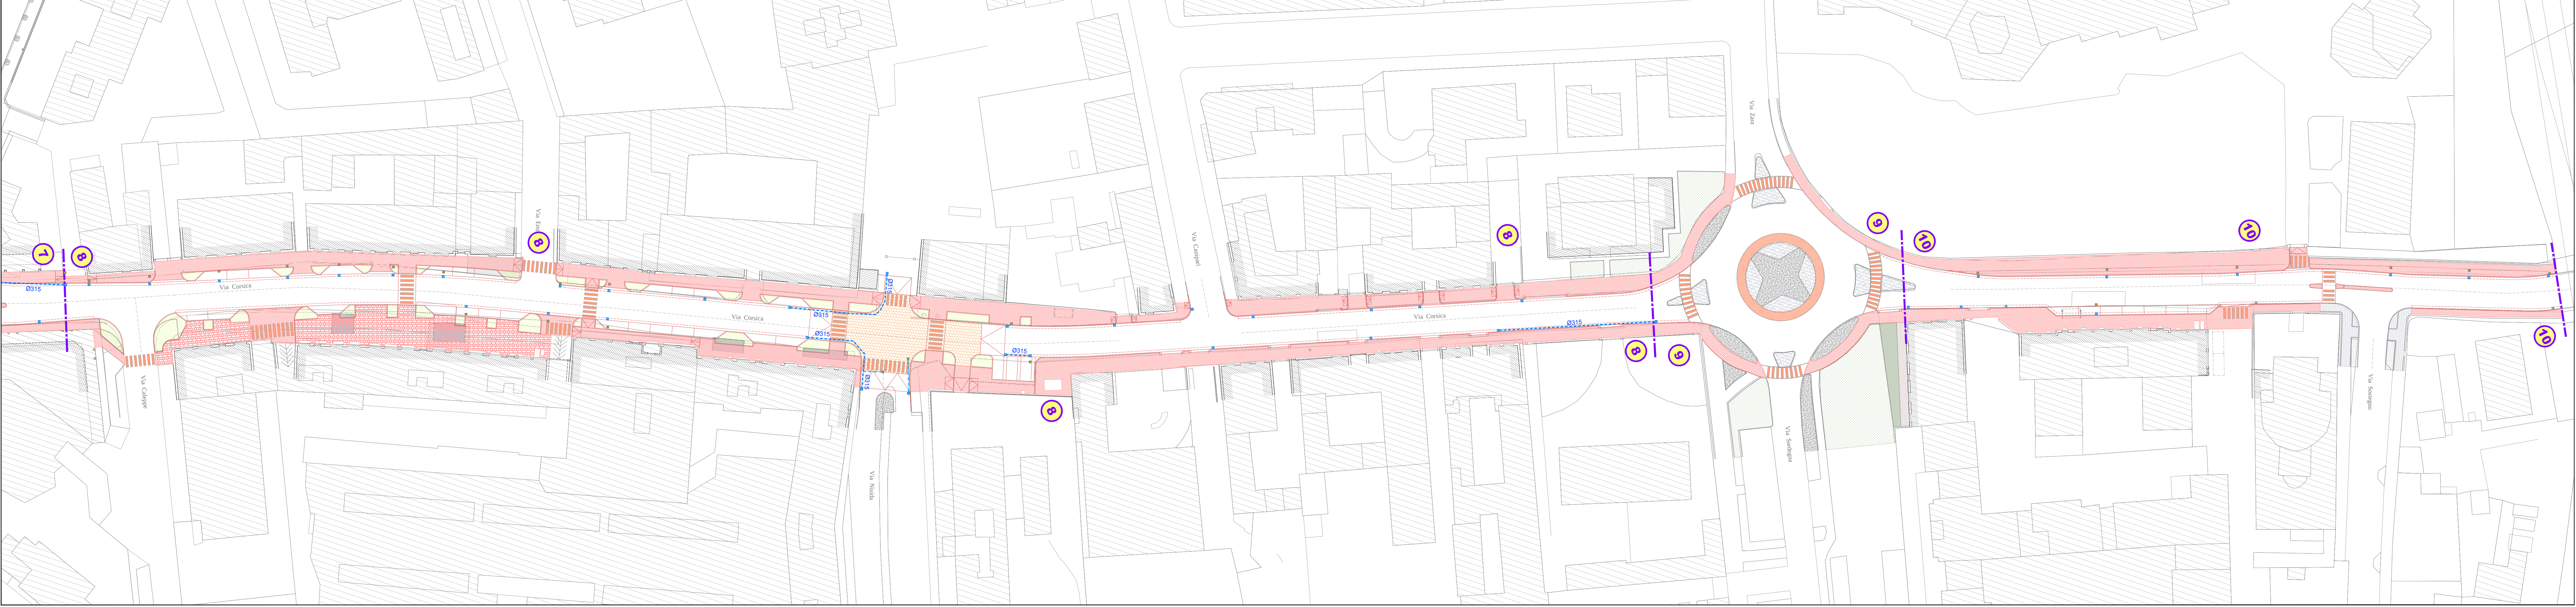



SANNAZZARO
Evoluzione del vivere.



COMUNE DI SANNAZZARO
Via Sannazzaro, 10 - 20121 Milano
Tel. 02 5747406 - Fax 02 5747407



NUOVI ASSETTI URBANI S.p.A.
Via Sannazzaro, 10 - 20121 Milano
Tel. 02 5747406 - Fax 02 5747407

SANNAZZARO - EX MAGAZZINI GENERALI
Via Dalmazia - Via Salgari - Via Corsica - Via Don Bosco, Brescia

NUOVI ASSETTI URBANI S.p.A.
Via Sannazzaro, 10 - 20121 Milano
Tel. 02 5747406 - Fax 02 5747407

PROGETTAZIONE ARCHITETTONICA - IPT

CREW
CREAZIONE WORKSHOP
BEYOND YOUR PLAN

STUDIO ASSOCIATO INGENGERIA E AMBIENTE
Via Sannazzaro, 10 - 20121 Milano
Tel. 02 5747406 - Fax 02 5747407

VARIANTE AL PROGRAMMA INTEGRATO DI INTERVENTO AREA SANNAZZARO-COMPARTO A

0526 PLANIMETRIA DI PROGETTO
RETE DI RACCOLTA ACQUE METEORICHE

SCALA: 1:500
FORMATO: UNIAO+

Filigrando - Sannazzaro

URBANISTICA 0526U4019

REVISIONE	DATA	UTENTE	OSERVATO	CONTROLLATO	APPROVATO	INSEDO
01	2014	PRIMA EMISSIONE				