




Planimetria di progetto Pubblica Illuminazione - Scala 1:500 - Via DALMAZIA (tratto Via S. Giovanni Bosco - Via Zara - Sottopasso ferroviario) - Interventi 1 - 2 - 3 (tavola 1 di 4)

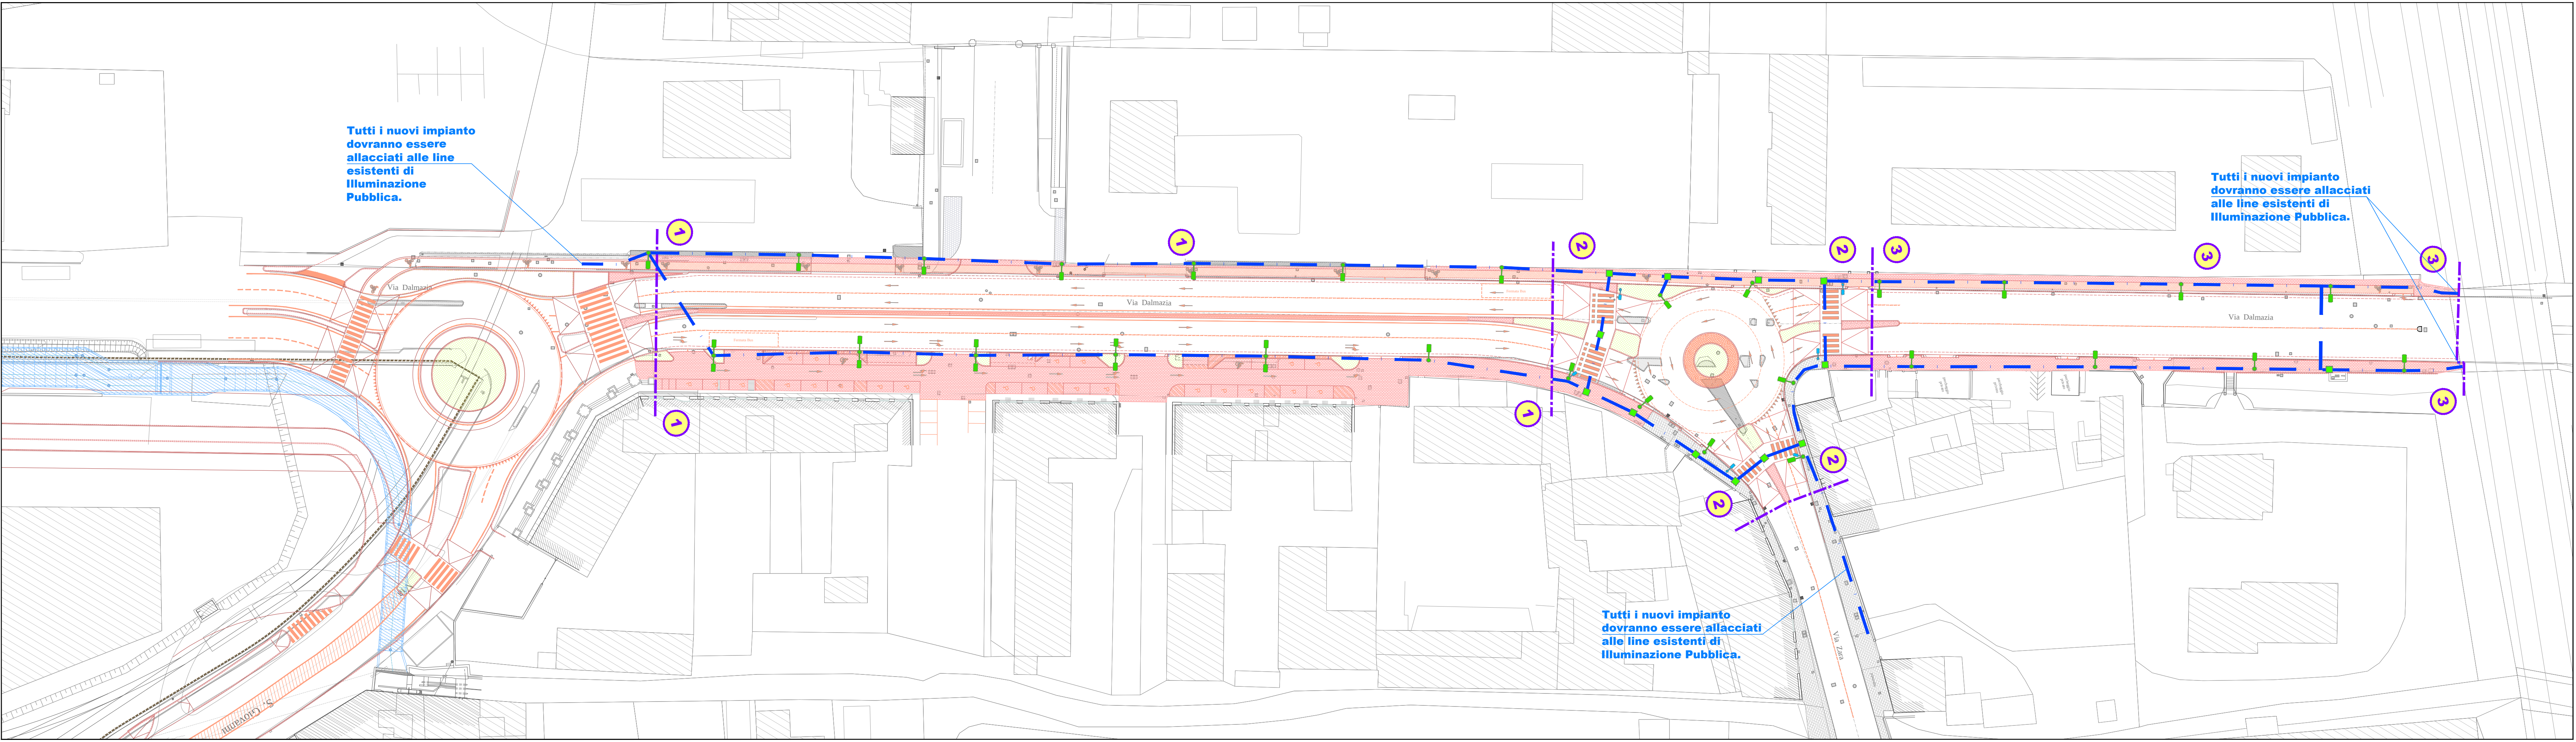


Progetto Pub. Illum. - (P.zza S. G. Bosco) - Int. 4 (tav.2 di4)

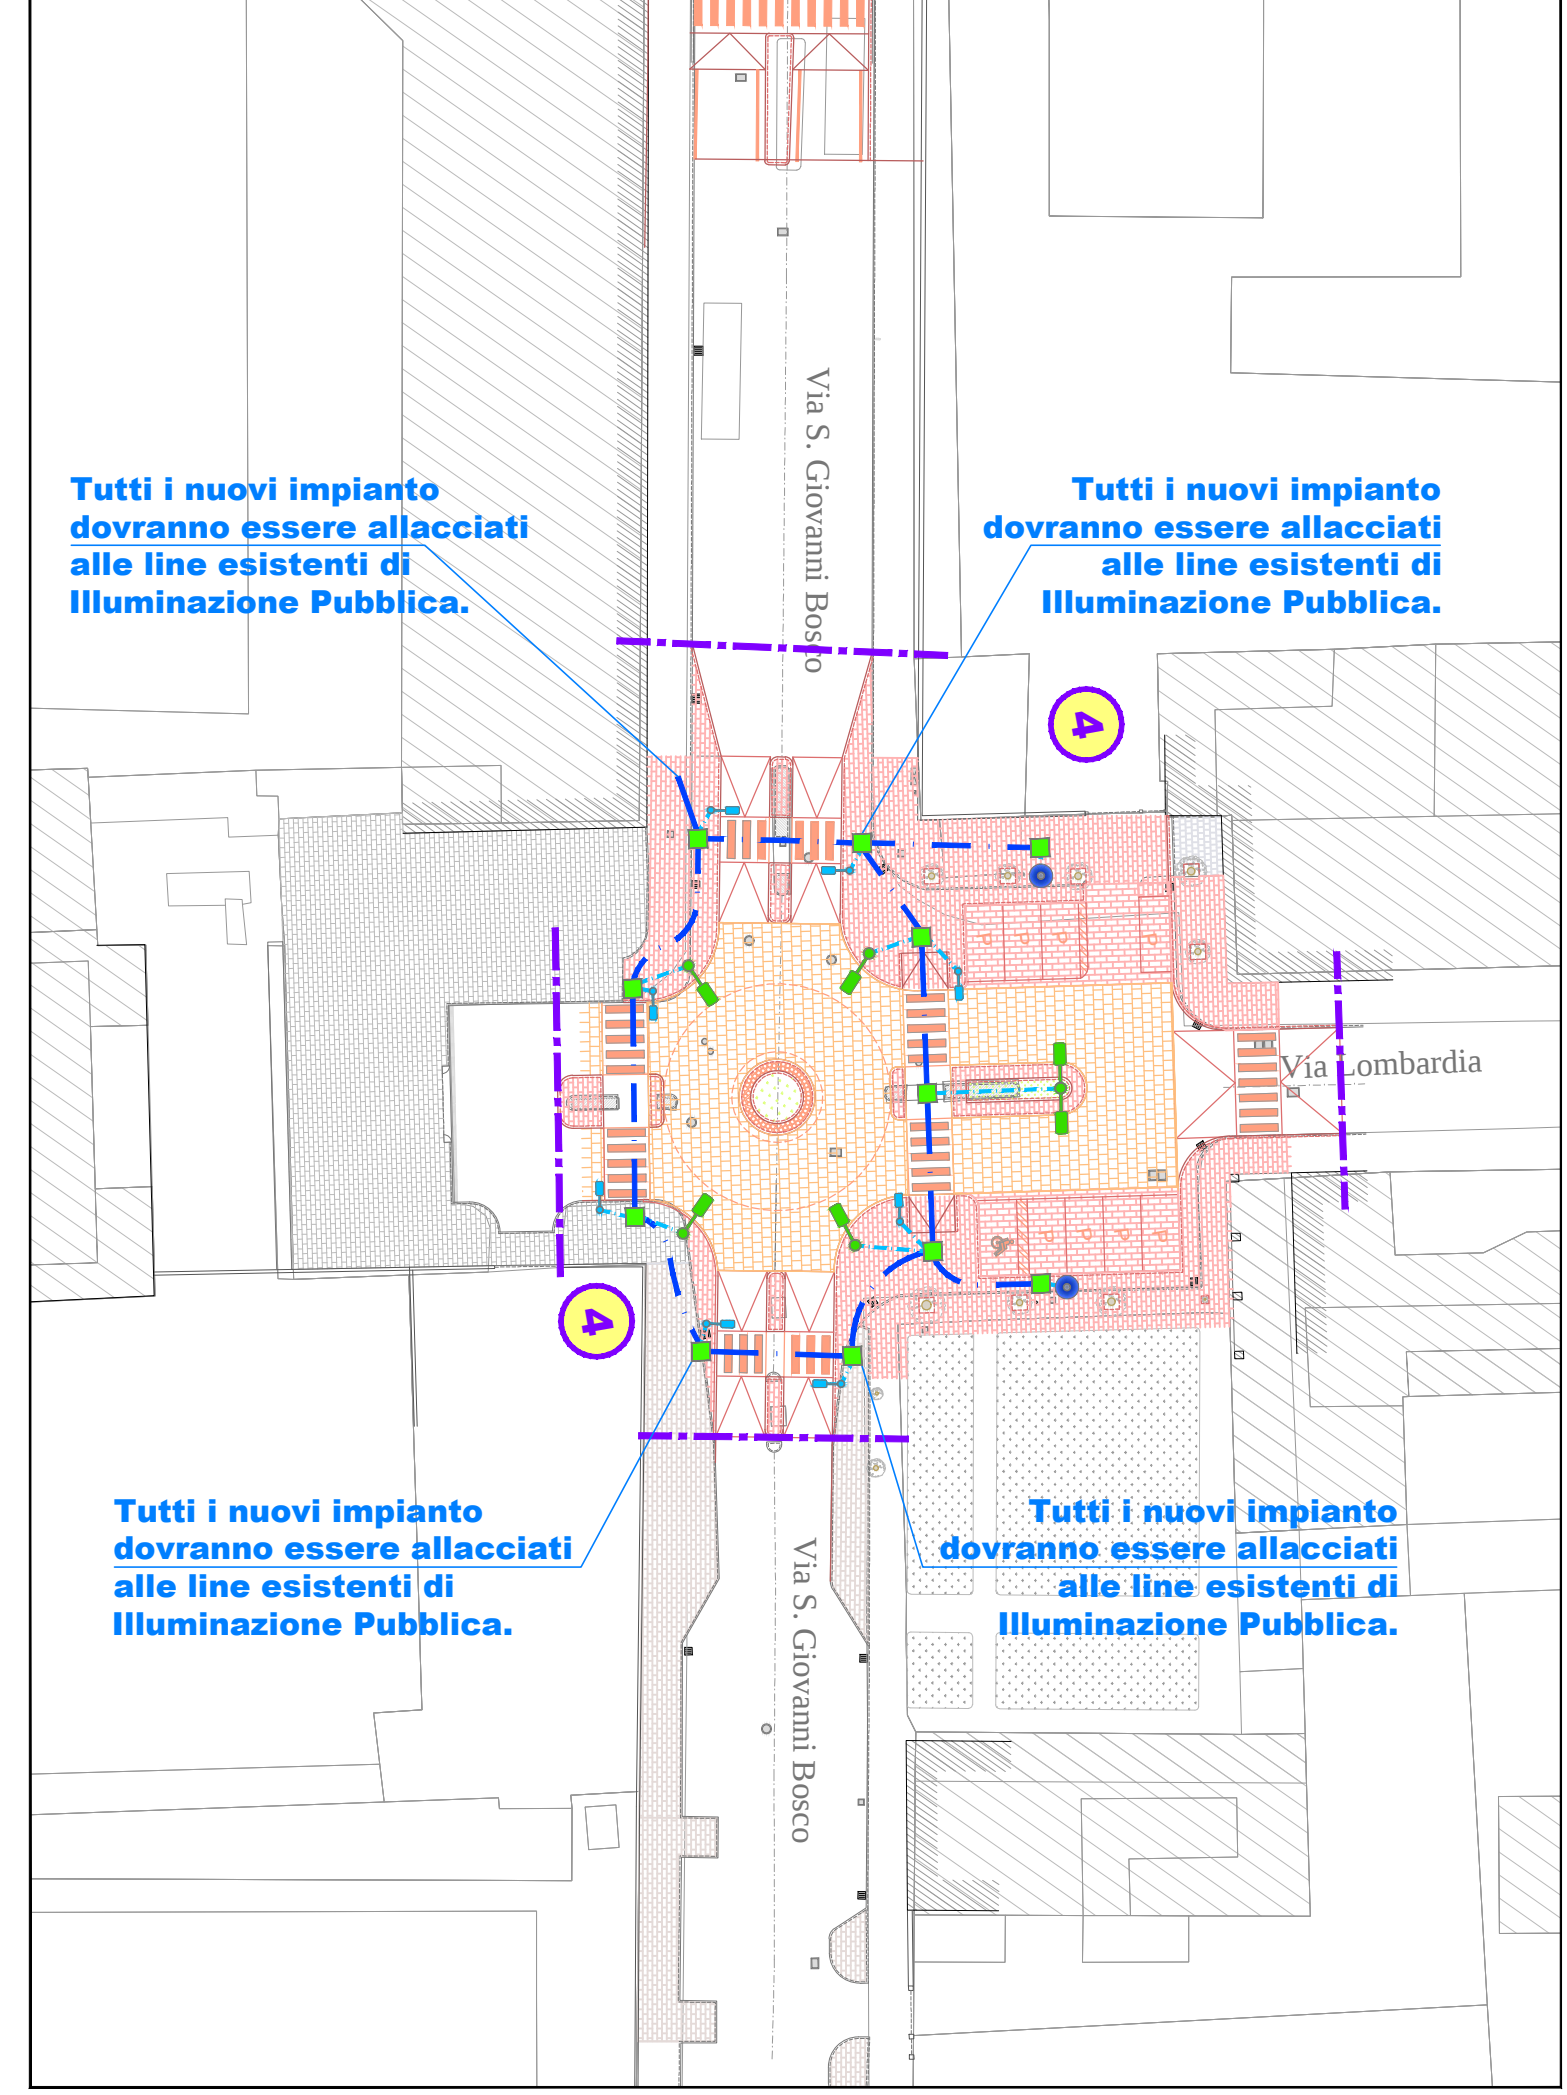

QUADRO DI UNIONE - Scala 1:500

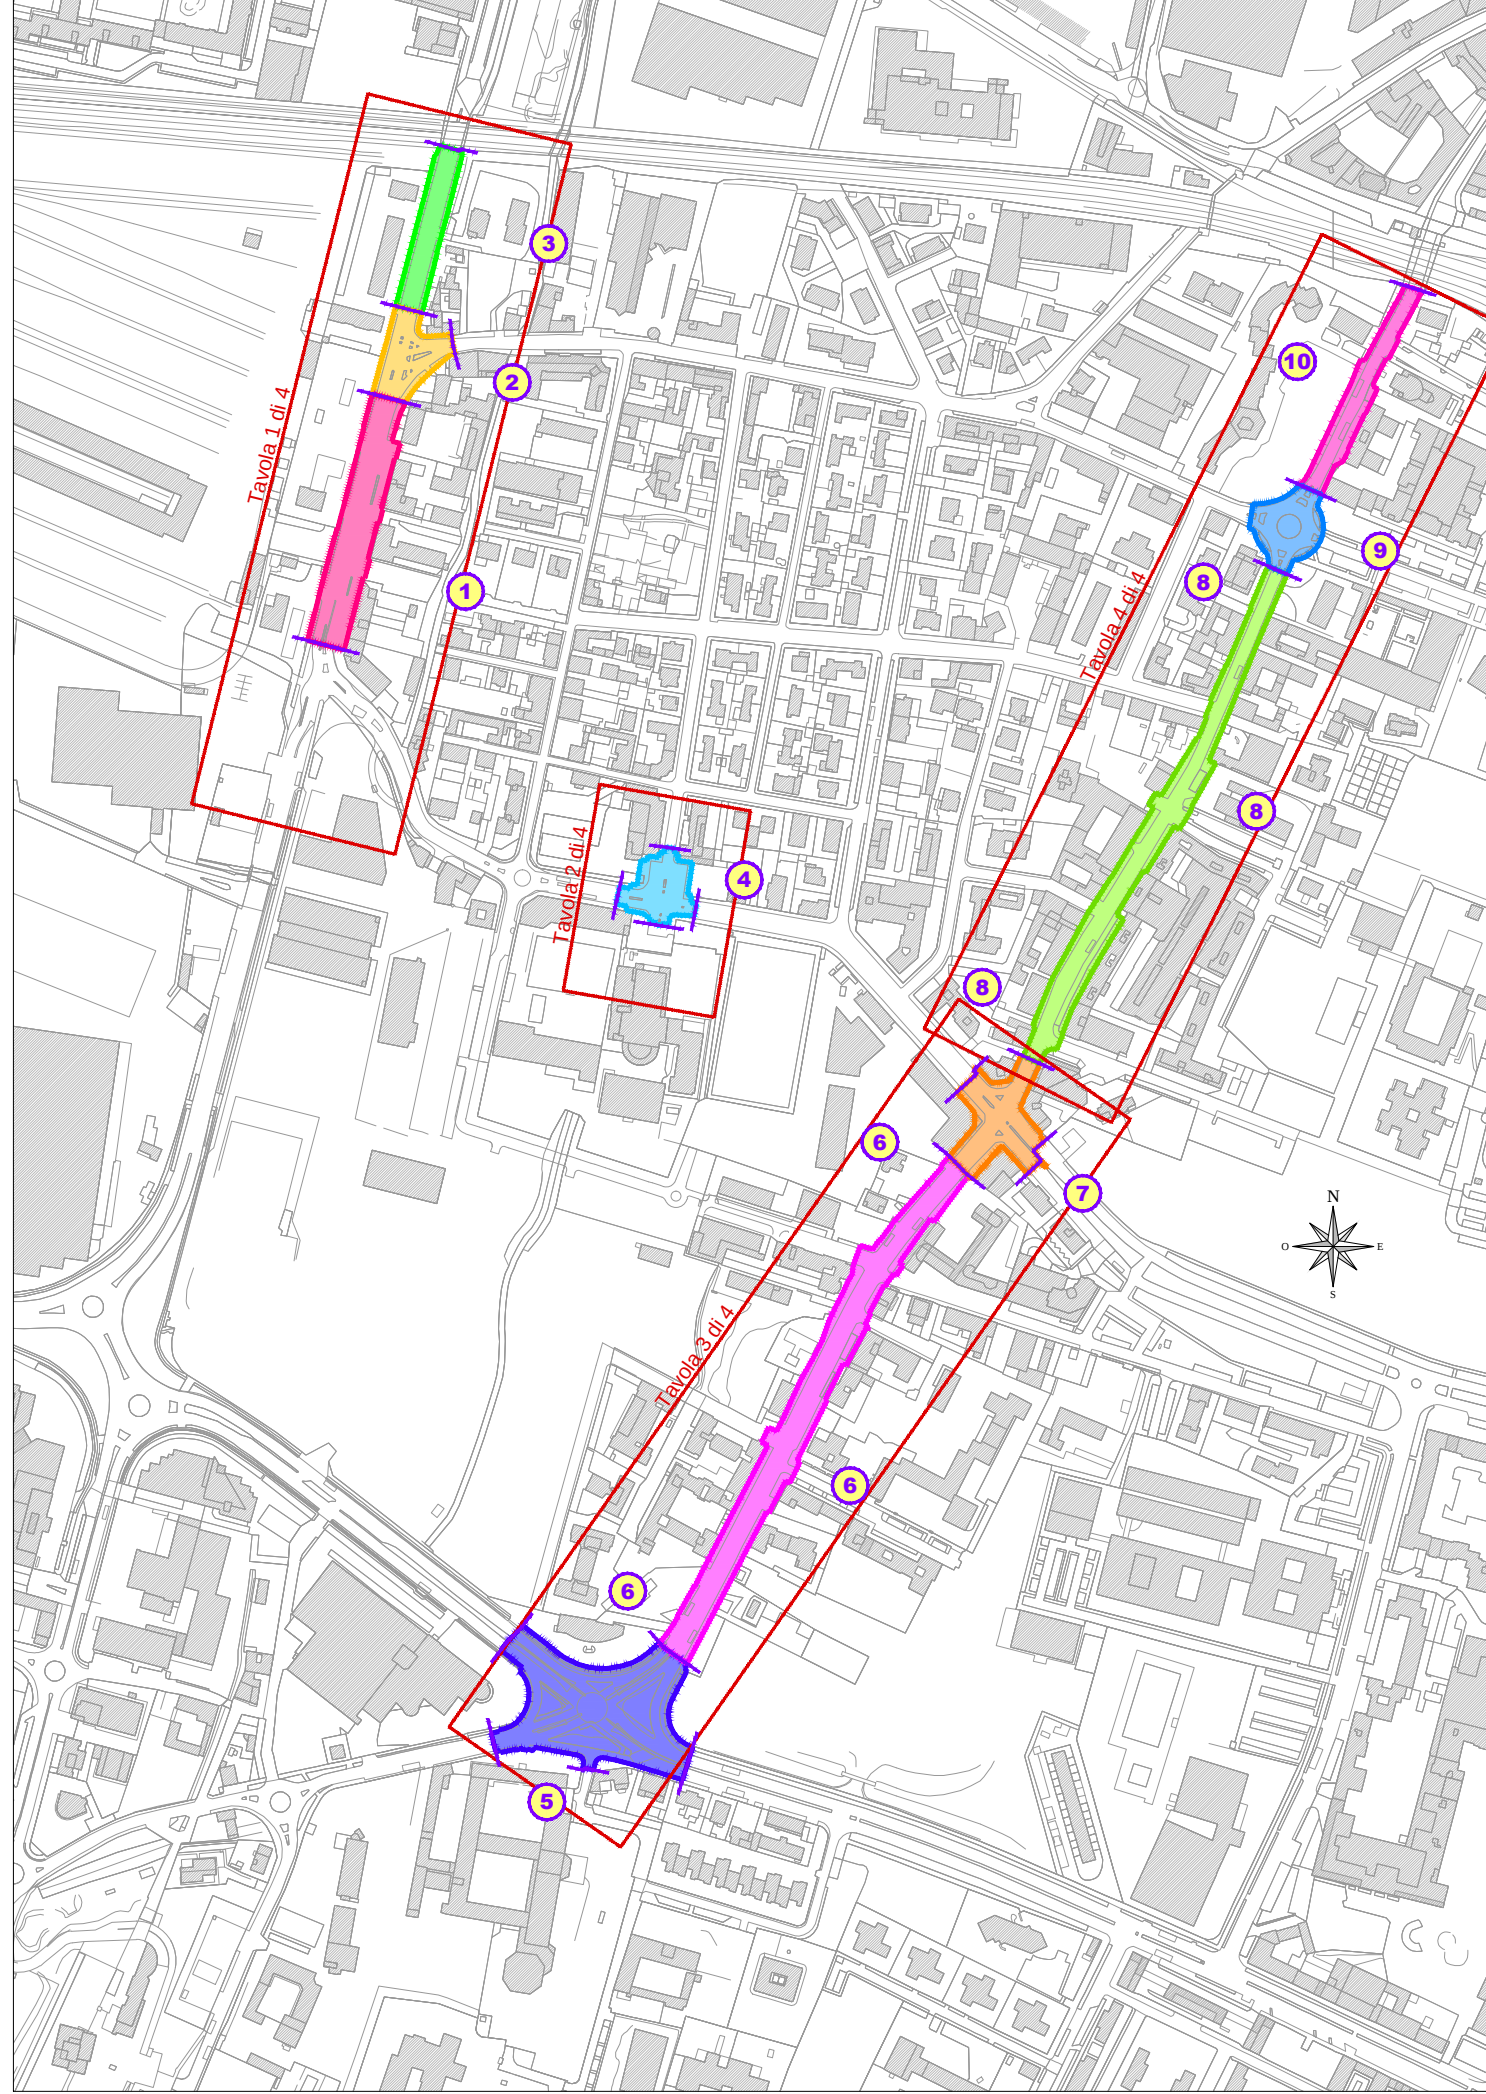

Planimetria di progetto Pubblica Illuminazione - Scala 1:500 - Via CORSICA (tratto Via Salgari - Via Cefalonia) - Interventi 5 - 6 - 7 (tavola 3 di 4)

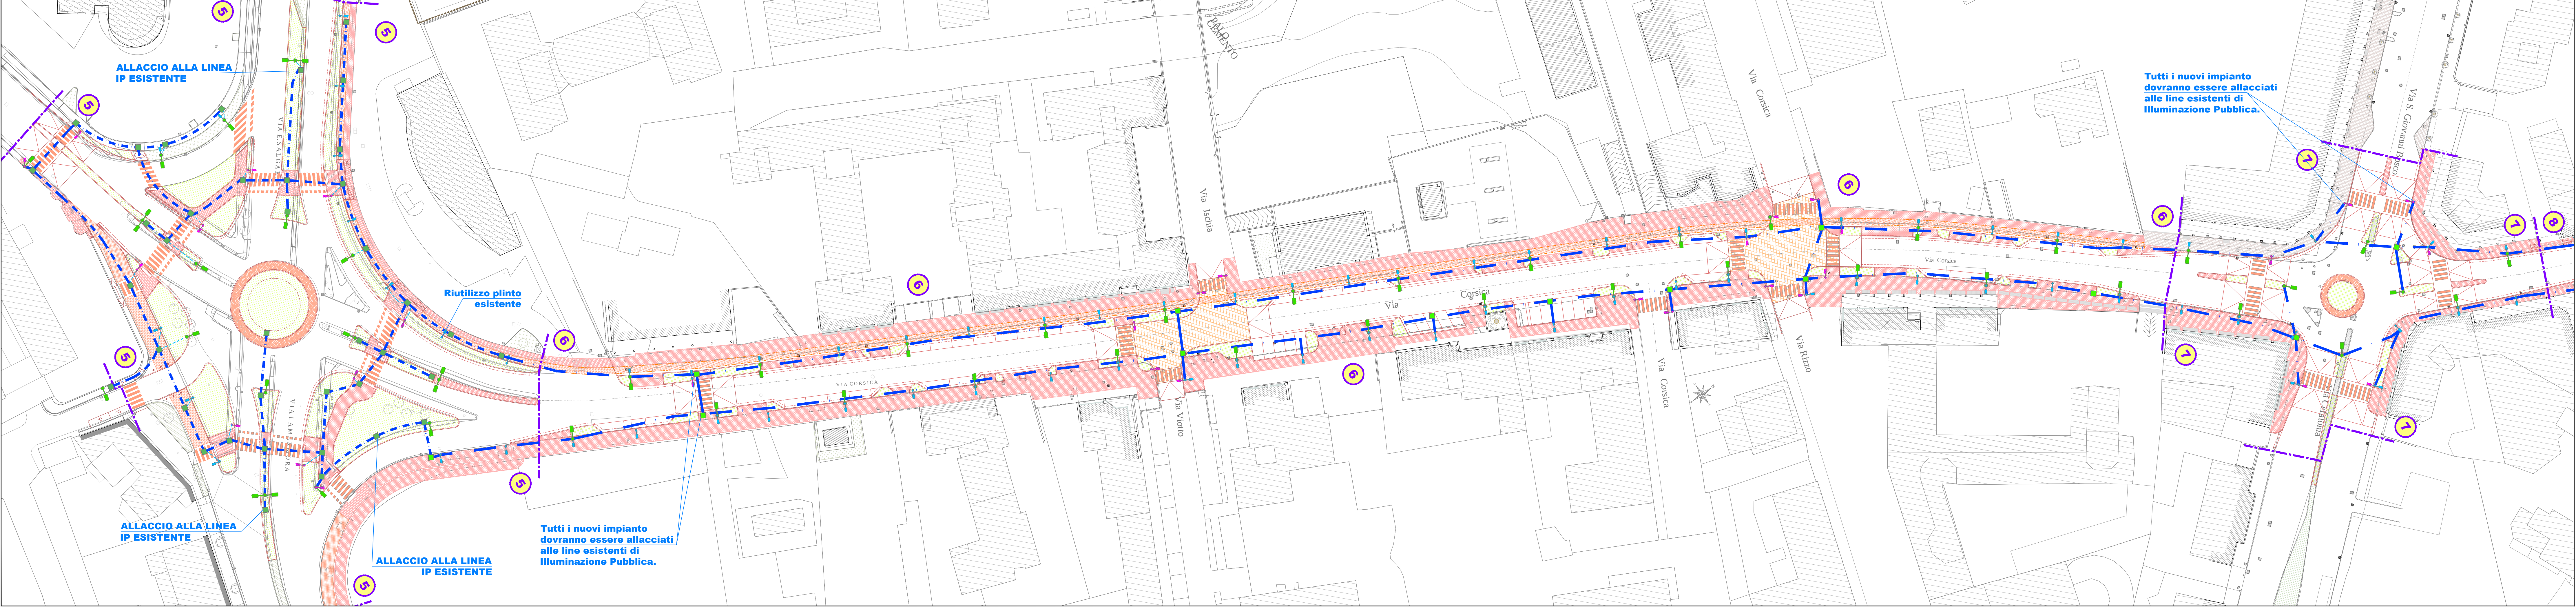

- LEGENDA INTERVENTI**
- | | |
|---|--|
| 1 INTERVENTO 1: VIA DALMAZIA (tratto fra via S. G. Bosco e via Zara) | 2 INTERVENTO 2: VIA DALMAZIA (Rotatoria di intersezione con via Zara) |
| 3 INTERVENTO 3: VIA DALMAZIA (tratto fra via Zara e sottopasso ferroviario) | 4 INTERVENTO 4: VIA S.G. BOSCO (Piazzale Papa Giovanni XXIII) |
| 5 INTERVENTO 5: VIA CORSICA (Rotatoria di intersezione con via Salgari) | 6 INTERVENTO 6: VIA CORSICA (tratto fra via Salgari e via S.G. Bosco) |
| 7 INTERVENTO 7: VIA CORSICA (Rotatoria di intersezione con via S.G. Bosco) | 8 INTERVENTO 8: VIA CORSICA (tratto fra via S. G. Bosco e via Zara) |
| 9 INTERVENTO 9: VIA CORSICA (Rotatoria di intersezione con via Zara) | 10 INTERVENTO 10: VIA CORSICA (tratto fra via Zara e sottopasso ferroviario) |

Legenda planimetria PROGETTO RILIEVO

Legenda opere Pubblica illuminazione Interventi 1-2-3 (Via Dalmazia)

- Nuovo sostegno in acciaio zincato con ottica LED Stradale da 78W
- Nuovo sostegno in acciaio zincato con doppia ottica LED Stradale da 78W
- Nuovo sostegno in acciaio zincato con ottica LED Stradale da 78W e ottica per attraversamenti pedonali da 110W LED
- Nuovo sostegno in acciaio zincato con ottica per attraversamenti pedonali da 110W LED
- Nuova linea interrata di illuminazione pubblica in cavidotto PEAD D160
- Nuovo pozzetto d'ispezione di illuminazione pubblica


Legenda opere Pubblica illuminazione Intervento 4 (Via S.G. Bosco)

- Nuovo sostegno in acciaio zincato con ottica LED Stradale da 78W
- Nuovo sostegno in acciaio zincato con doppia ottica LED Stradale da 78W
- Nuovo sostegno in acciaio zincato con ottica LED pedonale da 20W
- Nuovo sostegno in acciaio zincato con ottica per attraversamenti pedonali da 110W LED
- Nuova linea interrata di illuminazione pubblica in cavidotto PEAD D160
- Nuova linea interrata di illuminazione pubblica in cavidotto PEAD D63
- Nuovo pozzetto d'ispezione di illuminazione pubblica

Legenda opere Pubblica illuminazione Interventi 5-6-7-8-9-10 (Via Corsica)

- Armatura stradale proposta PHILIPS. Categoria illuminotecnica strada: ME3a - rotatoria, CE1 - Palo zincato 6.00m ottica LED Stradale da 78W
- Armatura stradale proposta PHILIPS. Categoria illuminotecnica attraversamenti pedonali: EV1 - Palo zincato 6.00m ottica da 110W LED
- Armatura stradale proposta PHILIPS. Categoria illuminotecnica marciapiede S2 Palo zincato 4.00m
- Nuova linea interrata di illuminazione pubblica in cavidotto PEAD D160
- Nuova linea interrata di illuminazione pubblica in cavidotto PEAD D63
- Nuovo pozzetto d'ispezione di illuminazione pubblica

Planimetria di progetto Pubblica Illuminazione - Scala 1:500 - Via CORSICA(tratto Via Cefalonia - Via Zara - Sottopasso ferroviario) - Interventi 8 - 9 - 10 (tavola 4 di 4)

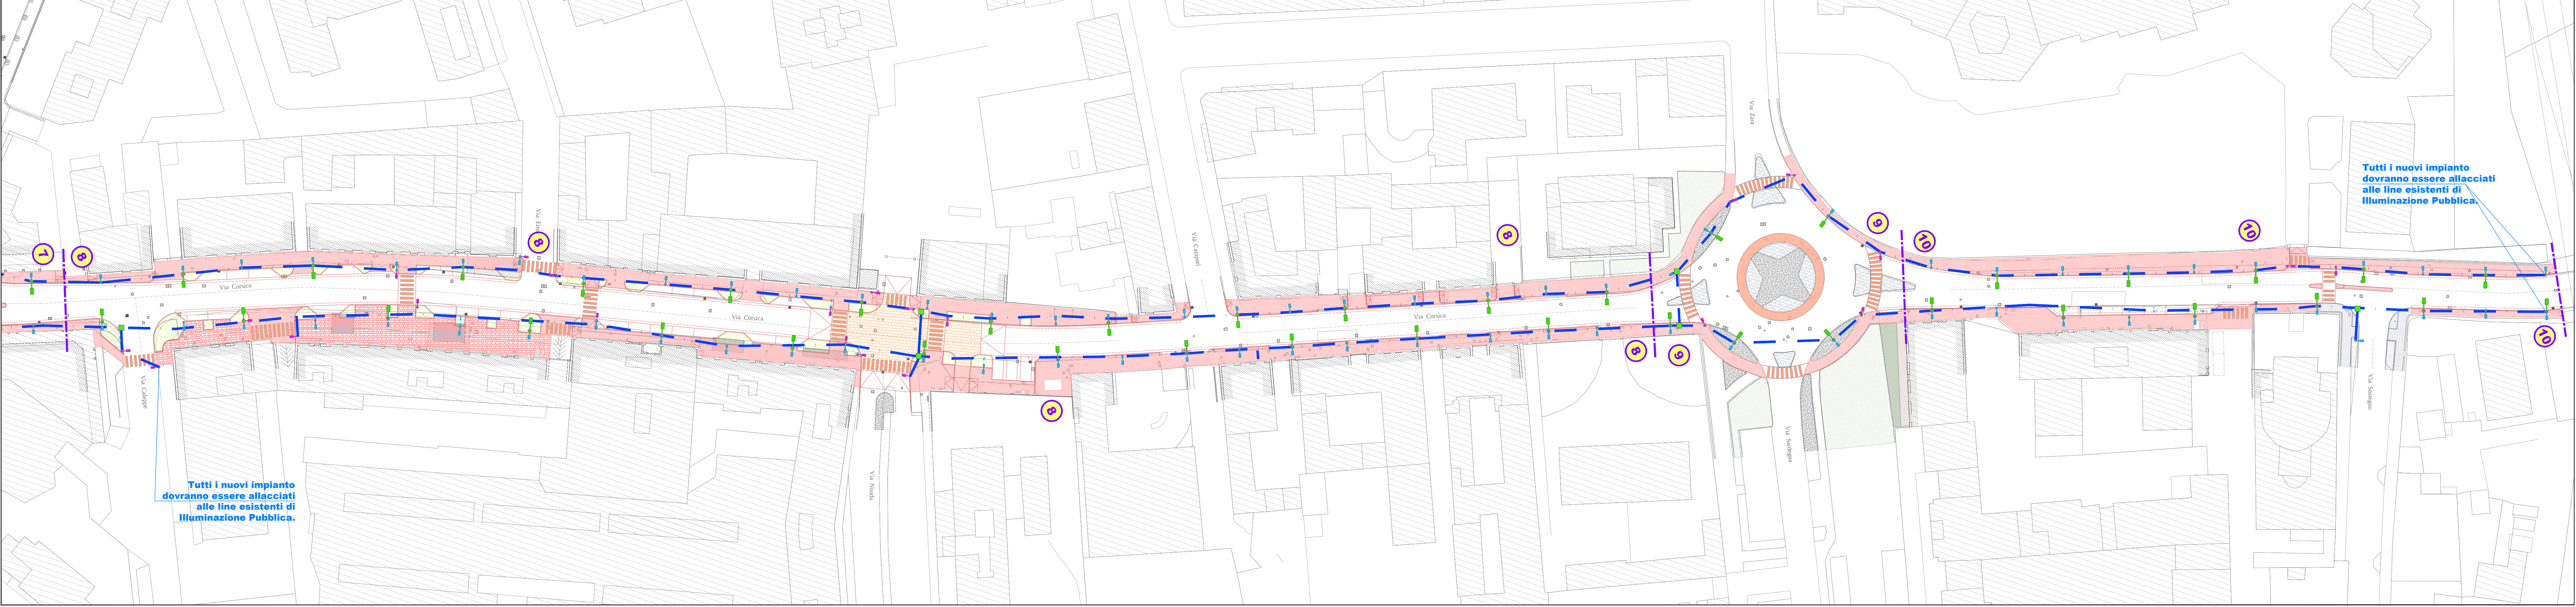



SANNAZZARO
Evoluzione del vivere.



NUOVI ASSETTI URBANI S.p.A.
Via Sannazzaro, 10 - 20122 Milano
Cassa di Risparmio di Milano
S.p.A. - Capitale Sociale 1.000.000.000

SANNAZZARO - EX MAGAZZINI GENERALI
Via Dalmazia - Via Salgari - Via Corsica - Via Don Bosco, Brescia

COMITENTE
Via Sannazzaro, 10 - 20122 Milano
Via Sannazzaro, 10 - 20122 Milano
Via Sannazzaro, 10 - 20122 Milano

PROGETTAZIONE ARCHITETTONICA - IPT

CREW
CREW ASSOCIATI
CREW ASSOCIATI
CREW ASSOCIATI

STUDIO ASSOCIATO
INGEGNERIA E AMBIENTE
Via Sannazzaro, 10 - 20122 Milano
Via Sannazzaro, 10 - 20122 Milano
Via Sannazzaro, 10 - 20122 Milano

VARIANTE AL PROGRAMMA INTEGRATO DI INTERVENTO AREA SANNAZZARO-COMPARTO A

0526 PLANIMETRIA DI PROGETTO RETE PUBBLICA ILLUMINAZIONE

Scala: 1:500

FORMATO: UNIAO+

URBANISTICA 0526U4020

REVISIONE	DATA	UTENTE	OSERVATO	CONTROLLATO	APPROVATO	INSEDO
00	05/04	PRIMA EMISSIONE				