




Planimetria di progetto Rete di raccolta acque metroriche - Scala 1:500 - Via DALMAZIA (tratto Via S. Giovanni Bosco - Via Zara - Sottopasso ferroviario) - Interventi 1 - 2 - 3 (tavola 1 di 4)

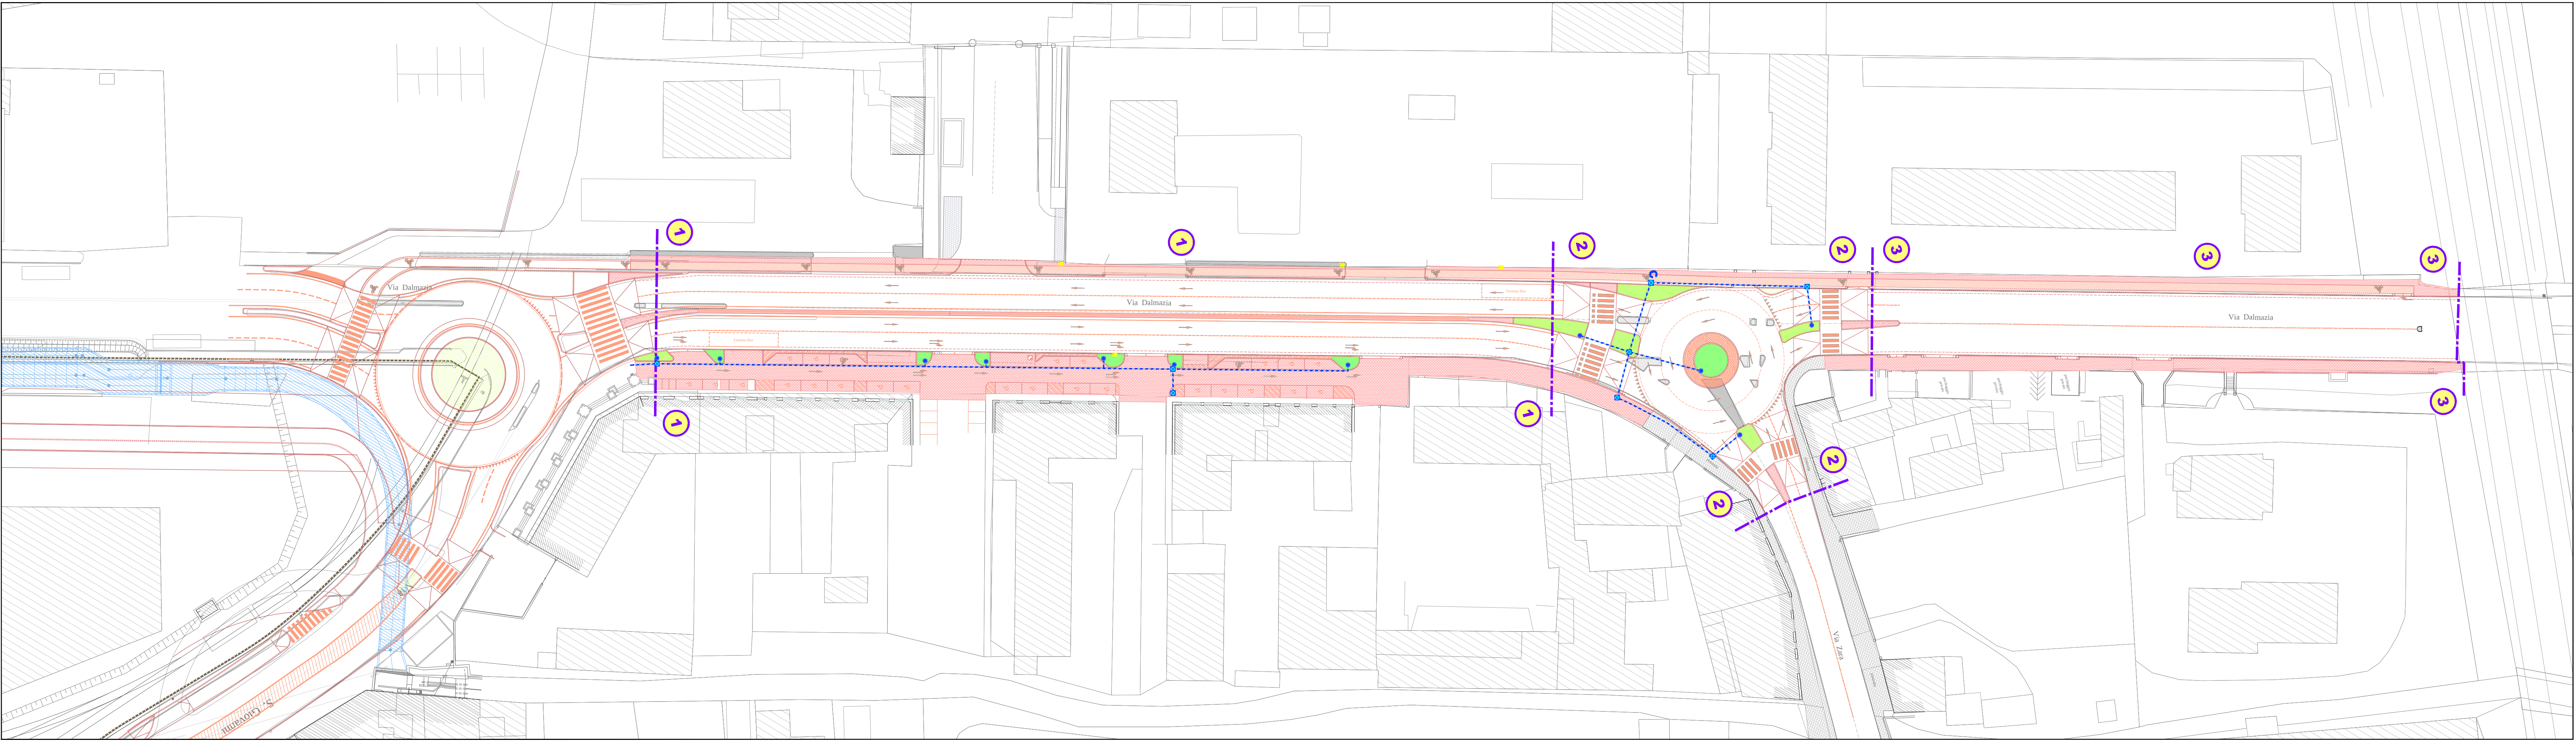


Progetto Pub. Illum. - (P.zza S. G. Bosco) - Int. 4 (tav.2 di4)

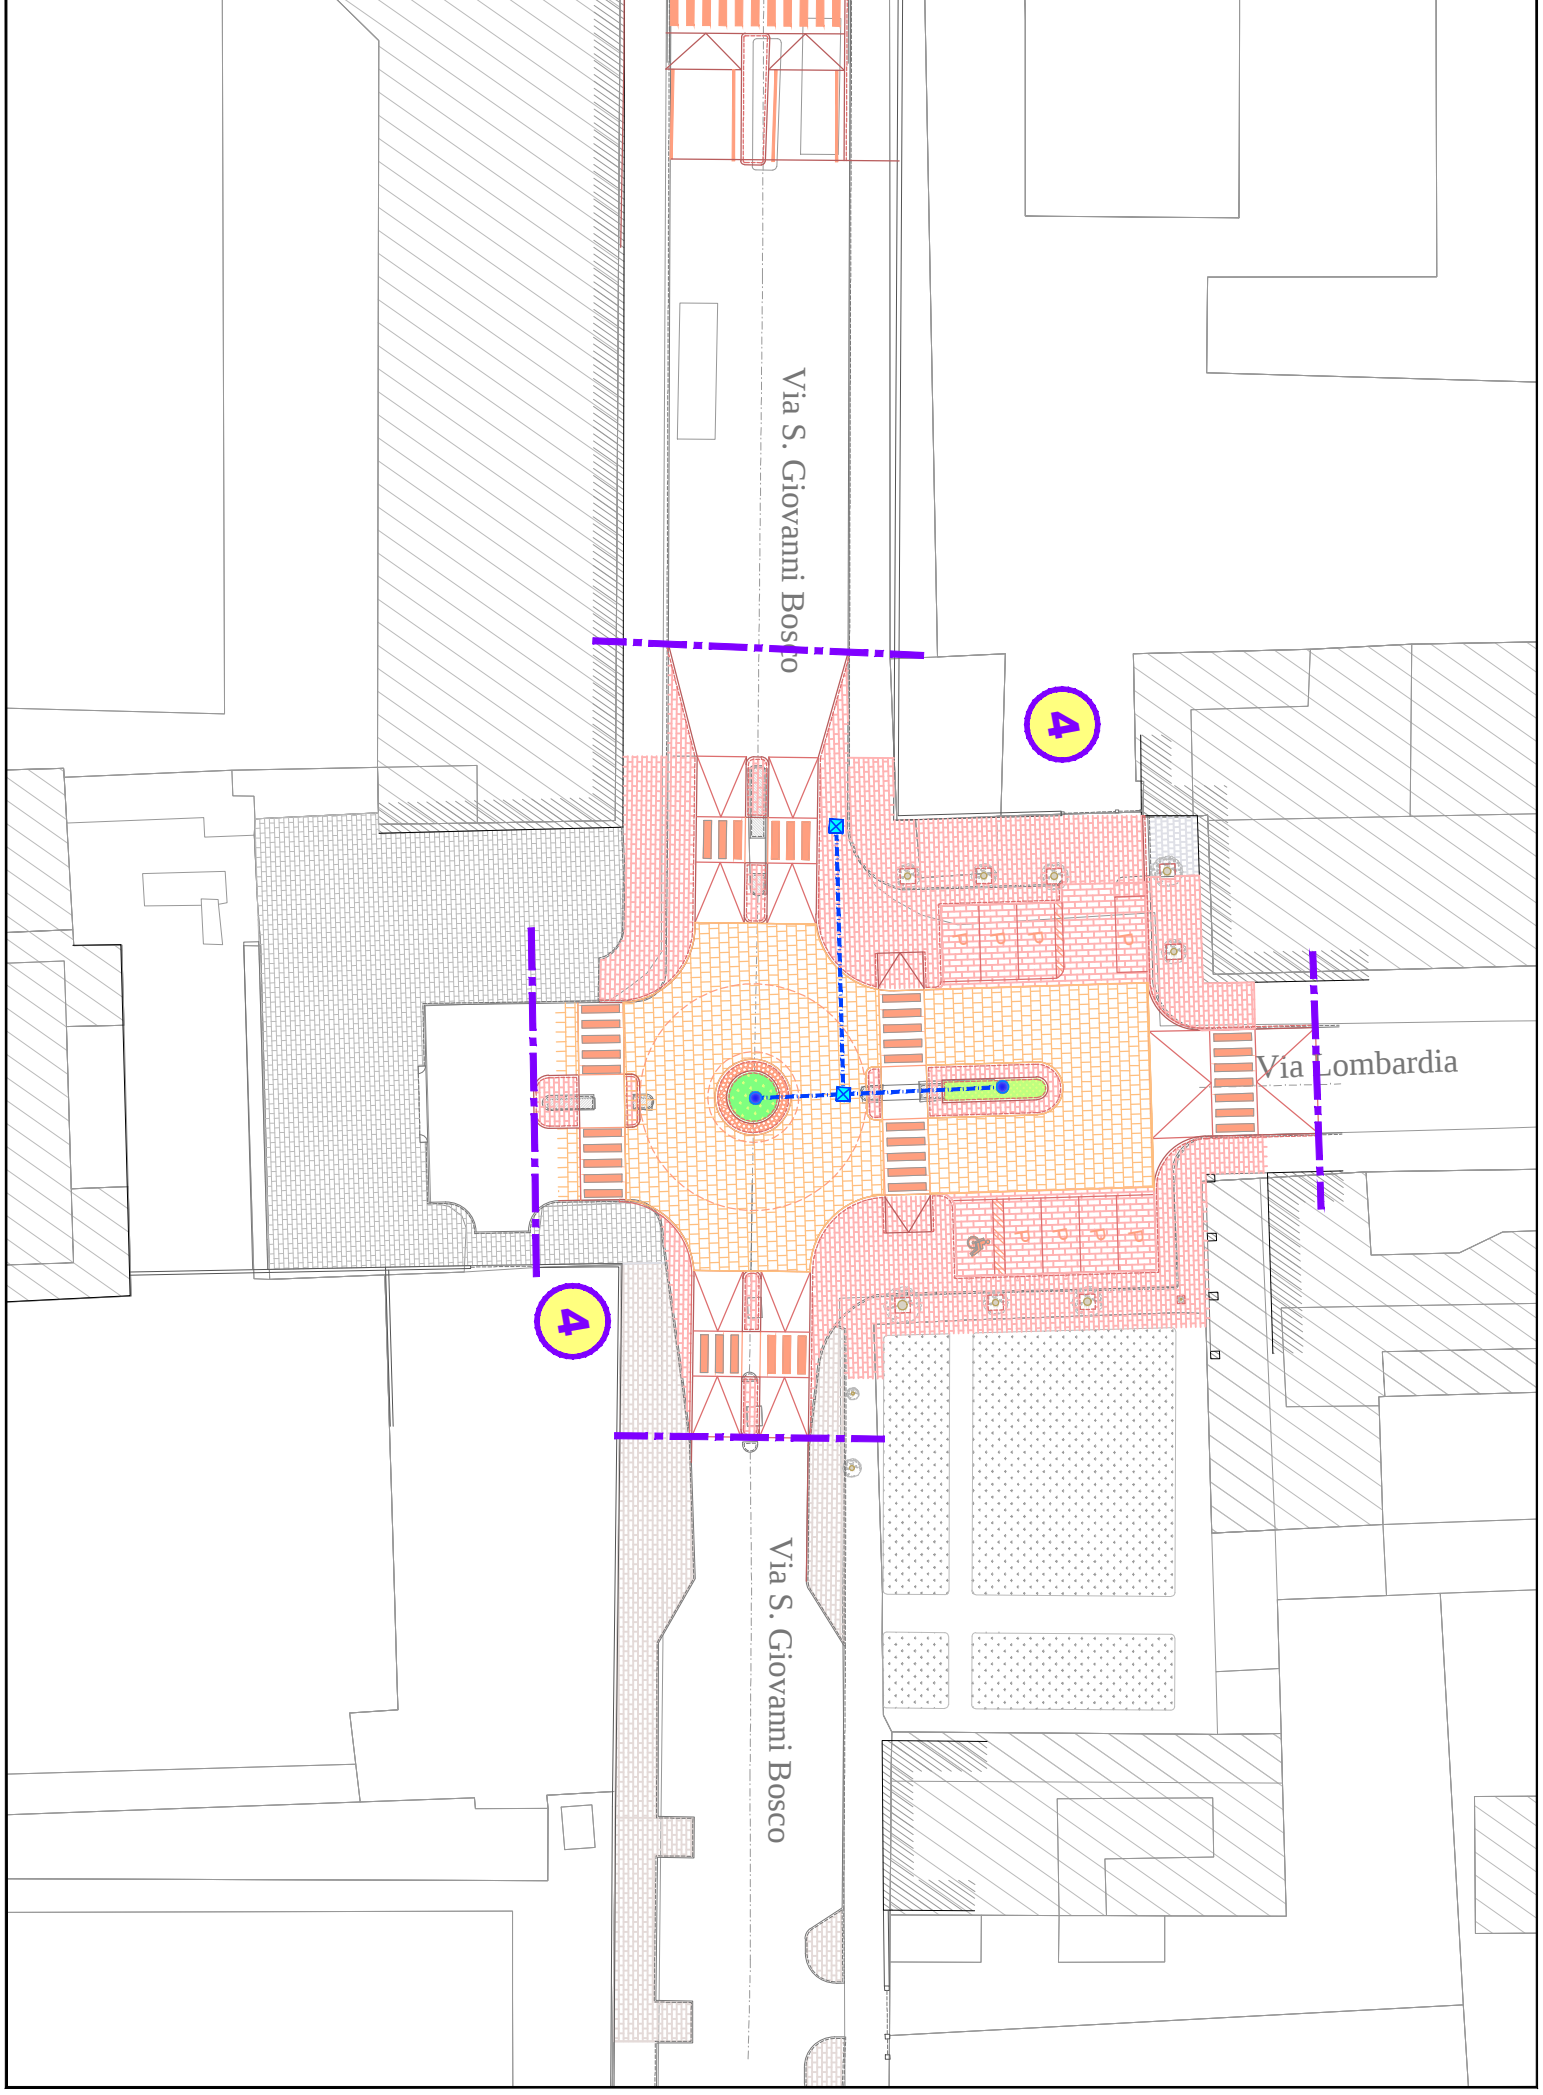

QUADRO DI UNIONE - Scala 1:500

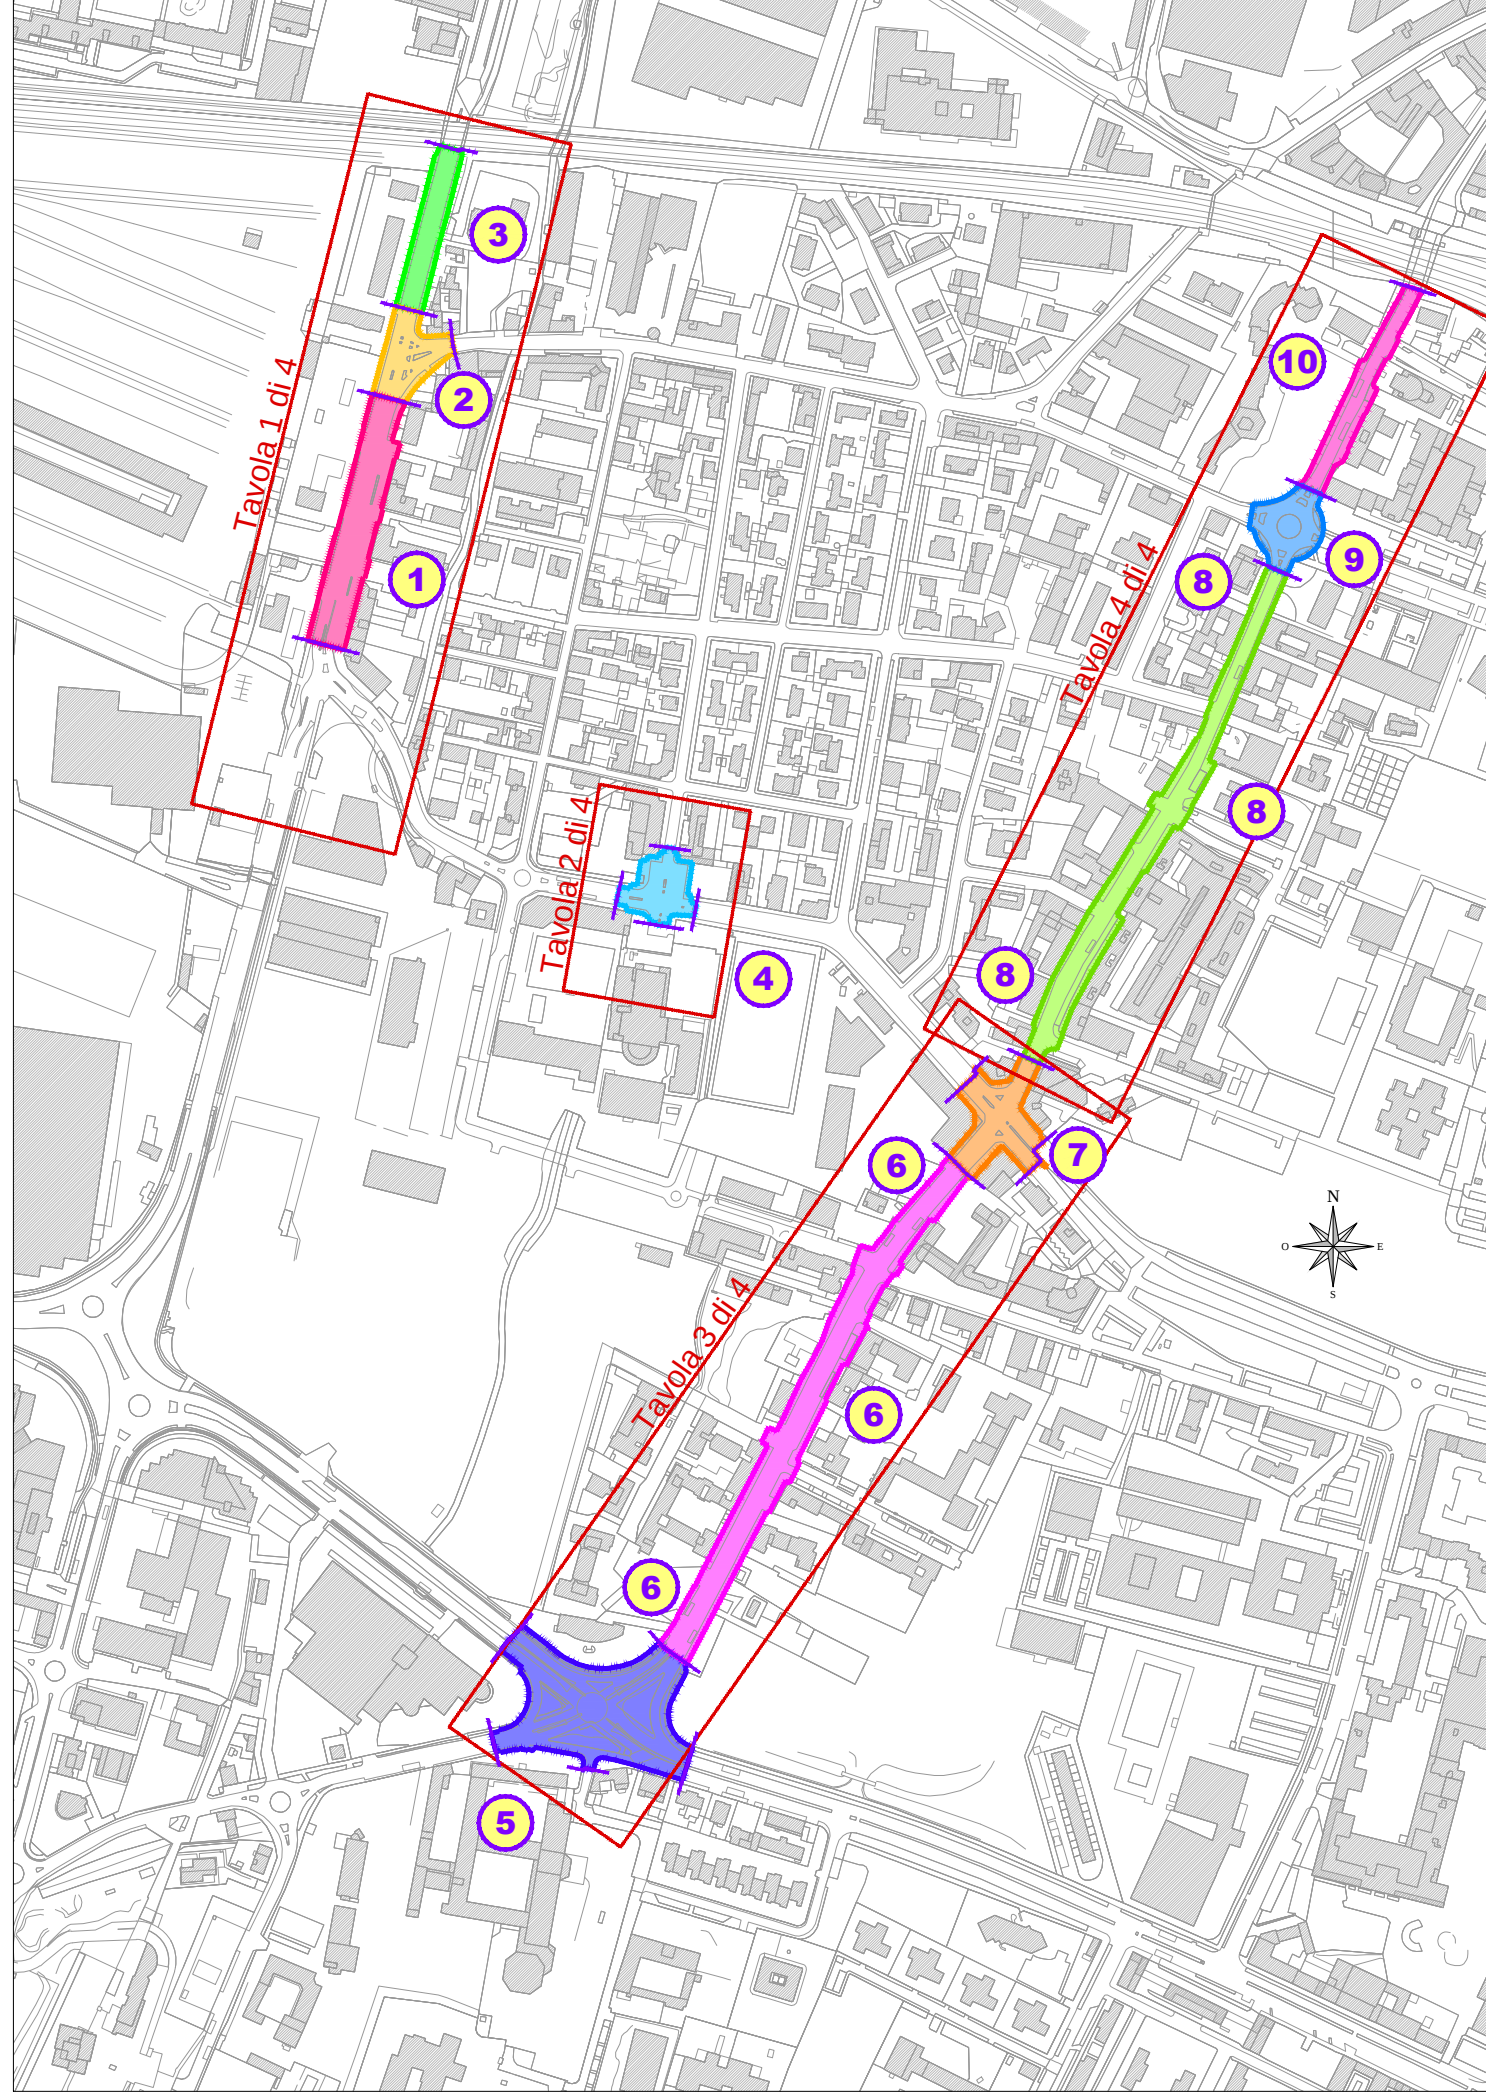

Planimetria di progetto Rete di raccolta acque metroriche - Scala 1:500 - Via CORSICA (tratto Via Salgari - Via Cefalonia) - Interventi 5 - 6 - 7 (tavola 3 di 4)

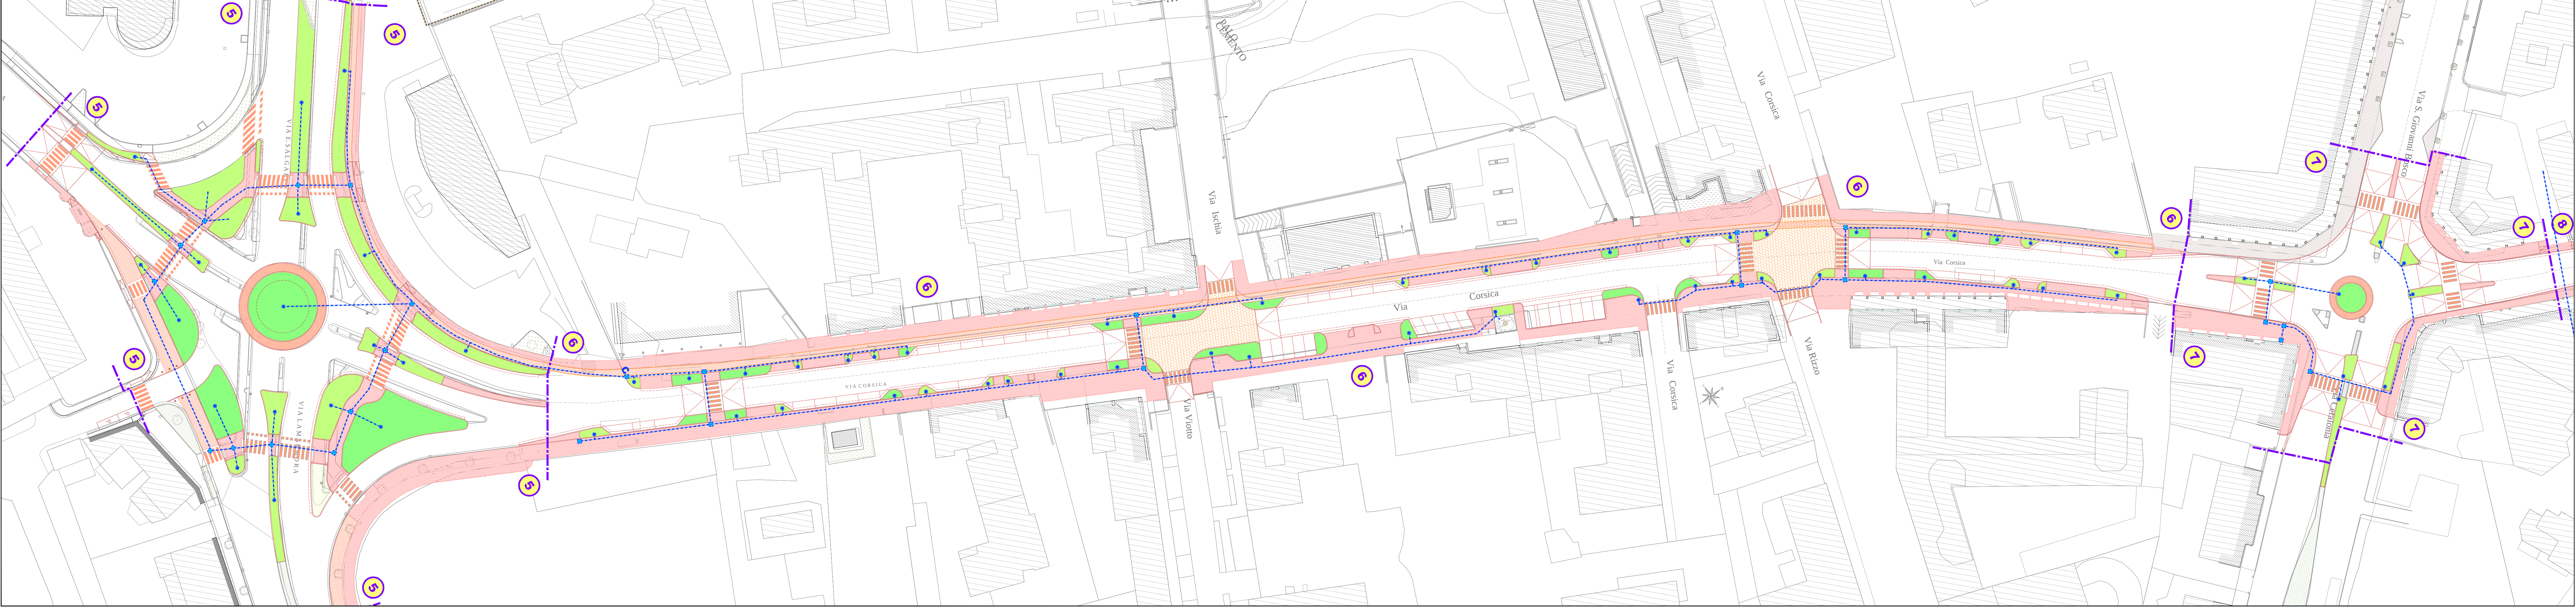

LEGENDA INTERVENTI

- 1 INTERVENTO 1: VIA DALMAZIA (tratto fra via S. G. Bosco e via Zara)
2 INTERVENTO 2: VIA DALMAZIA (Rotatoria di intersezione con via Zara)
3 INTERVENTO 3: VIA DALMAZIA (tratto fra via Zara e sottopasso ferroviario)
4 INTERVENTO 4: VIA S.G. BOSCO (Piazzale Papa Giovanni XXIII)
5 INTERVENTO 5: VIA CORSICA (Rotatoria di intersezione con via Salgari)
6 INTERVENTO 6: VIA CORSICA (tratto fra via Salgari e via S.G. Bosco)
7 INTERVENTO 7: VIA CORSICA (Rotatoria di intersezione con via S.G. Bosco)
8 INTERVENTO 8: VIA CORSICA (tratto fra via S.G. Bosco e via Zara)
9 INTERVENTO 9: VIA CORSICA (Rotatoria di intersezione con via Zara)
10 INTERVENTO 10: VIA CORSICA (tratto fra via Zara e sottopasso ferroviario)

Legenda planimetria

PROGETTO RILIEVO

LEGENDA RETE DI IRRIGAZIONE


- ALLACIO ALLA RETE ACQUEDOTTO CON CONTATORE
POZZETTO DI ISPEZIONE

ALA GOCCIOLANTE PER ALBERI TIPO TORO MODELLO ALA-RIV O SIMILARI DA POSIZIONARSI INTERRATA, AUTOCOMPENSANTE RIVESTITA IN POLIESTERE INTRECCIATO PER IMPEDIRE LE OCCLUSIONI DEL FORO DEL GOCCIOLATORE E PROTEGGE L'ALA DA INTERVENTI ACCIDENTALI DI MANUTENZIONE, COMPLETO DI DISPOSITIVO ACQUA STOP CHE EVITA CHE L'ALA GOCCIOLANTE SI SVUOTI RIDUCENDO COSI I TEMPI DI INTERVENTO. COMPLETA DI VALVOLA DI INTERCETTAZIONE PER ALA GOCCIOLANTE. PORTATA 2.2 l/h - PRESSIONE DI APERTURA 1 bar - PRESSIONE DI CHIUSURA 0.25 bar - CAMPO DI AUTOCOMPENSAZIONE 0.5-4 bar - FILTRAZIONE RACCOMANDATA 120 mesh (130 micron)

ALA GOCCIOLANTE PER CESPUGLI TIPO TORO MODELLO ALA-RIV O SIMILARI AUTOCOMPENSANTE RIVESTITA IN POLIESTERE INTRECCIATO PER IMPEDIRE LE OCCLUSIONI DEL FORO DEL GOCCIOLATORE E PROTEGGE L'ALA DA INTERVENTI ACCIDENTALI DI MANUTENZIONE. PORTATA 2.2 l/h - PRESSIONE DI LAVORO 1.0-3.5 bar - CAMPO DI AUTOCOMPENSAZIONE 0.5-4 bar - FILTRAZIONE RACCOMANDATA 120 mesh (130 micron)

CANDOTTO Ø160 IN POLIETILENE ALTA DENSITA' A DOPPIO STRATO, CORRUGATO ESTERNAMENTE, LISCIO INTERNAMENTE, PER POSA INTERRATA, COLORE ROSSO, RESISTENTE ALLO SCHIACCIAMENTO 450 N, COMPLETO DI TIRASODDA, (posizionato come indicato nella tavola dei particolari), COMPLETO DI MANICOTTI DI GIUNZIONE, GUARNIZIONI, PEZZI SPECIALI, COMPRESIVO DI TUBAZIONE IN POLIETILENE SEZIONE 50MM (DA VERIFICARE IN FUNZIONE DELLA PRESSIONE DI INGRESSO), ALTA DENSITA' IDONEO PER CONDOTTE DI IRRIGAZIONE RISPONDENTI ALLE CARATTERISTICHE RICHIESTE DALLA NORMA UNI EN 12201, PN 12.5, (posizionata interrata come indicato nella tavola dei particolari)

Planimetria di progetto Rete di raccolta acque metroriche - Scala 1:500 - Via CORSICA Via CORSICA(tratto Via Cefalonia - Via Zara - Sottopasso ferroviario) - Interventi 8 - 9 - 10 (tavola 4 di 4)

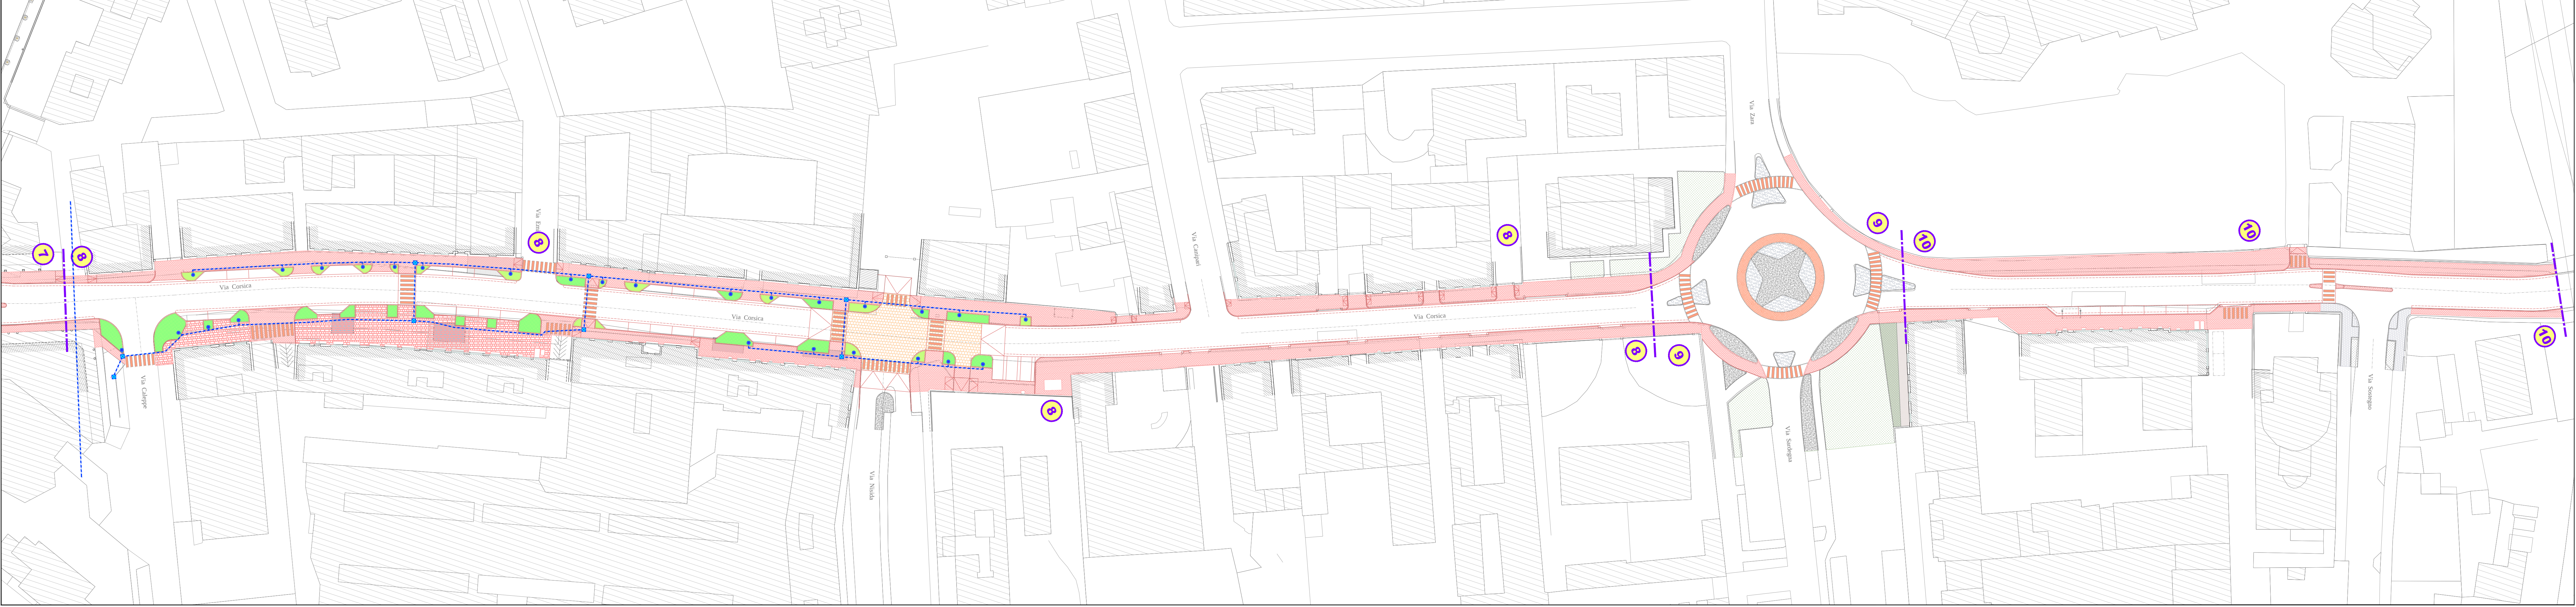



SANNAZZARO
Evoluzione del vivere.



SANNAZZARO - EX MAGAZZINI GENERALI
Via Dalmazia - Via Salgari - Via Corsica - Via Don Bosco, Brescia

COMITENTE
Via Sannazzaro, 55 - 25121 Brescia - Tel. 030 3757408 - 0344 21110 - fax 030 2894940

PROGETTAZIONE ARCHITETTONICA - IPT

CREW
CREAZIONE WORKSHOP
BEYOND YOUR PLAN

STUDIO ASSOCIATO
INGEGNERIA E AMBIENTE
Via Sannazzaro, 55 - 25121 Brescia
www.ingegneriamambiente.it
Tel. 030 2894940

VARIANTE AL PROGRAMMA INTEGRATO DI INTERVENTO AREA SANNAZZARO-COMPARTO A

0526
0526
0526

PLANIMETRIA DI PROGETTO
RETE DI RACCOLTA ACQUE METEORICHE

SCALA
1:500
1:500

FORNITO
UNIAO+

Filigrando - Sannazzaro (Brescia)

URBANISTICA
0526/U4021

REVISIONE
DATA
05/04/14

PRIMA EMISSIONE

OSSERVATO
CONTROLLATO
APPROVATO
INSEDO