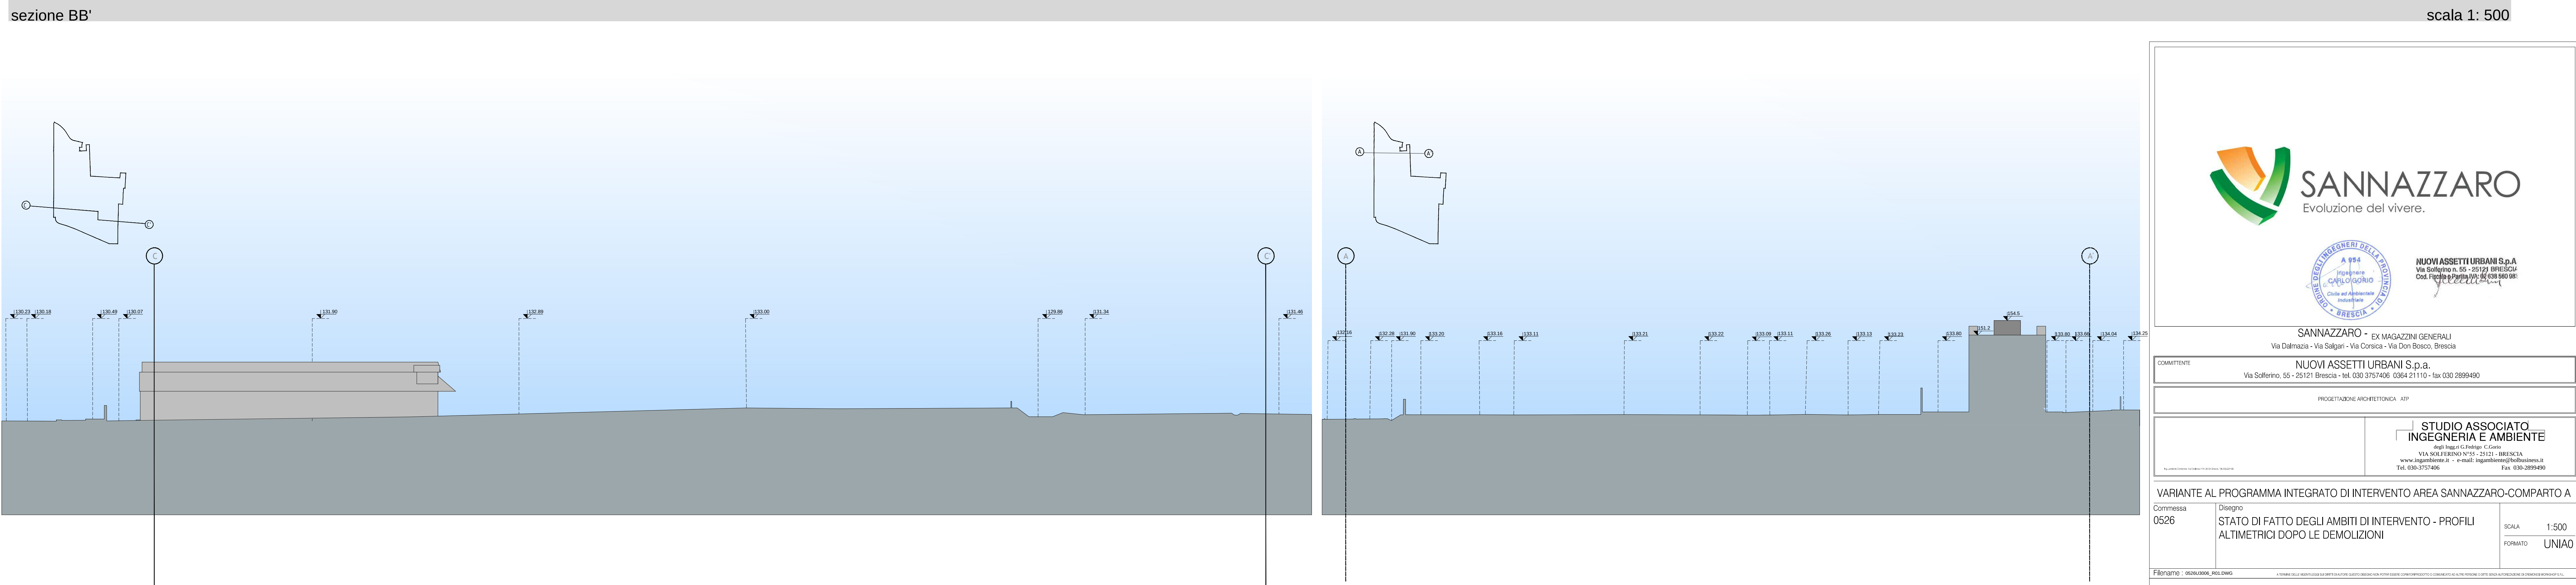
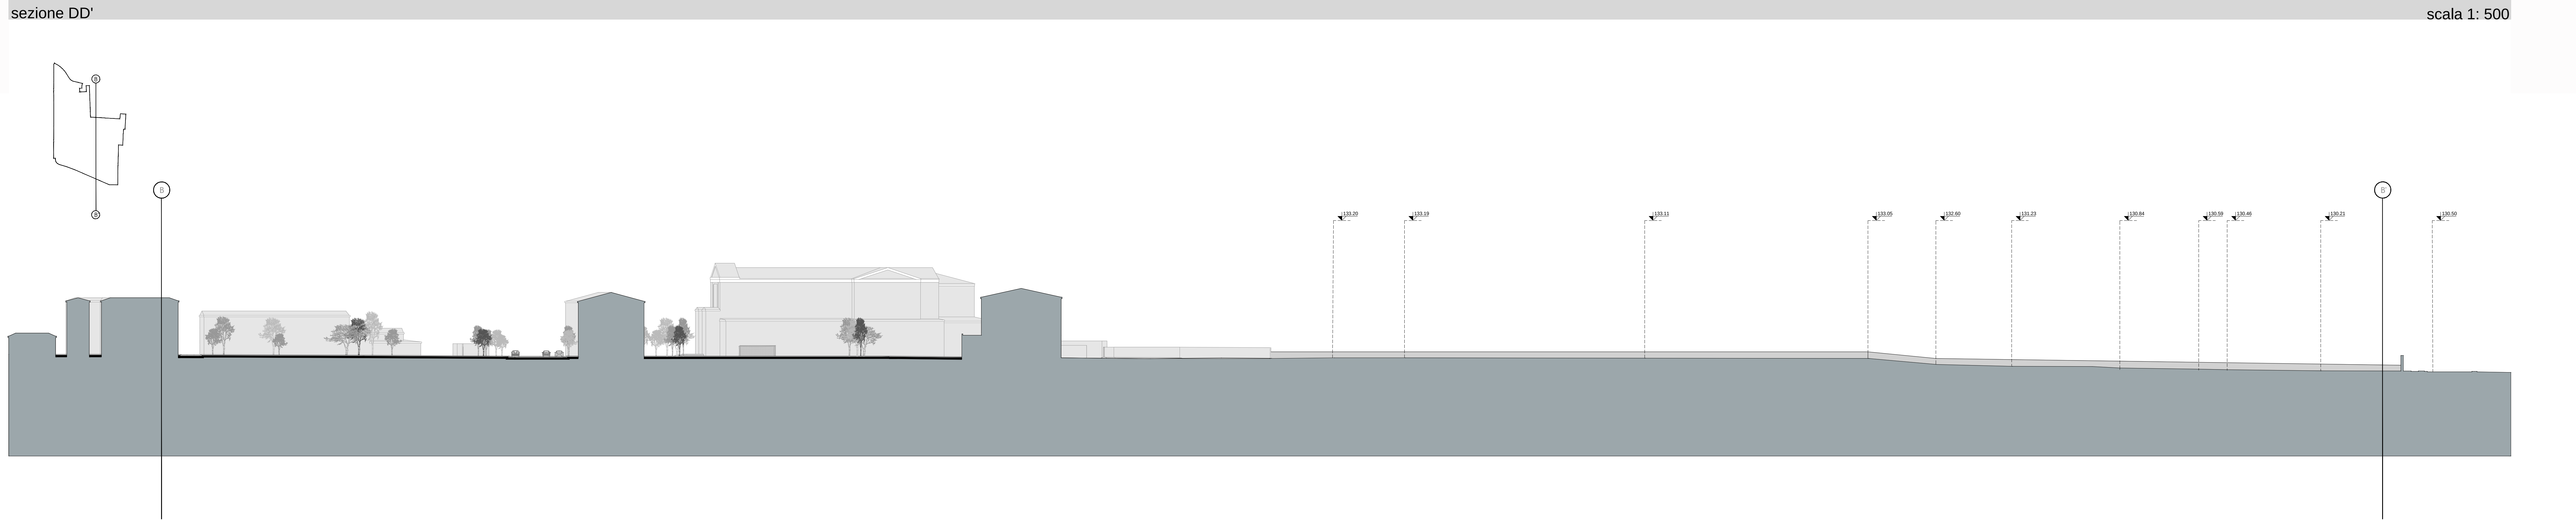
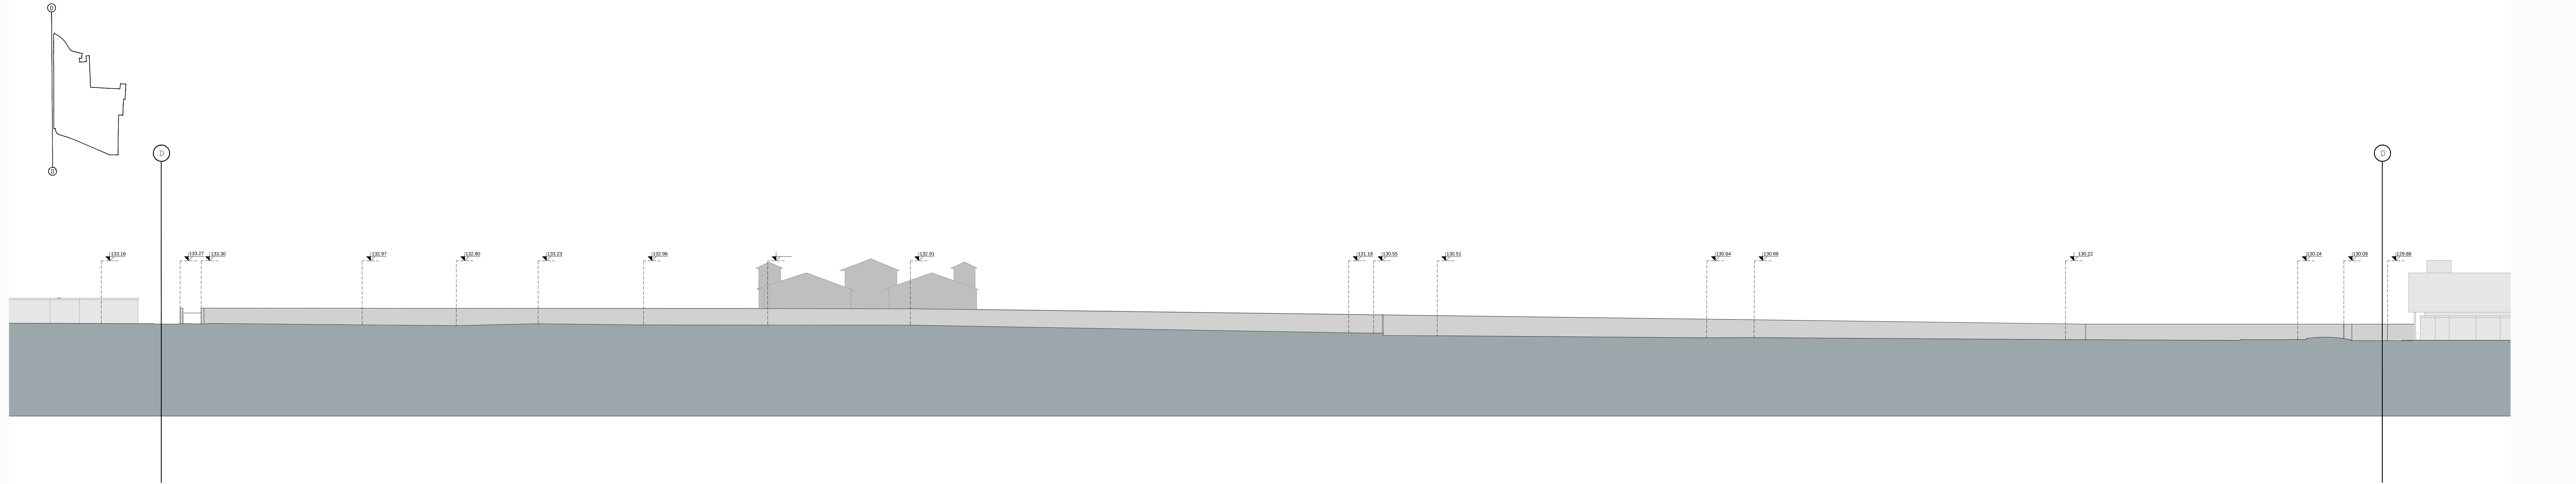


SANNAZZARO
Evoluzione del vivere.

Ing. Arch. A. P. S. A. 054
Via Sallustiana n. 55 - 25122 BRESCIA
Cod. Fiscale 03069490305

NUOVI ASSETTI URBANI S.p.A.
Via Sallustiana n. 55 - 25122 BRESCIA
Cod. Fiscale 03069490305

SANNAZZARO - EX MAGAZZINI GENERALI
Via Dalmazia - Via Salgar - Via Corsica - Via Don Bosco, Brescia

COMITANTE
NUOVI ASSETTI URBANI S.p.A.
Via Sallustiana, 55 - 25121 Brescia - tel. 030 3757406 - 0364 21110 - fax 030 2899490

PROGETTAZIONE ARCHITETTONICA - ASP

**STUDIO ASSOCIATO
INGEGNERIA E AMBIENTE**
Ing. Ing. C. Frangini - C. Cova
VIA SALLUSTIANA N. 55 - 25121 - BRESCIA
Tel. 030 3757406 - e-mail: ingegneri@studioaia.it
Fax: 030 2899490

VARIANTE AL PROGRAMMA INTEGRATO DI INTERVENTO AREA SANNAZZARO-COMPARTO A

Commissa	Disegno	SCALA	1:500
0526	STATO DI FATTO DEGLI AMBITI DI INTERVENTO - PROFILI ALTIMETRICI DOPO LE DEMOLIZIONI	FORMATO	UNIAO

Filigranette: 0526U3006_R01.dwg

REVISIONE	DATA	UTILIZZO	DISSEGNO	CONTROLLATO	APPROVATO	EMISSO
00	24/08/14	PRIMA EMISSIONE	P. MARTINELLI	M. MARAFER	L. CREMONESI	
01	12/12/14	RECUPERO OSSERVAZIONI COMUNE	C. VIGANI	M. MARAFER	L. CREMONESI	