




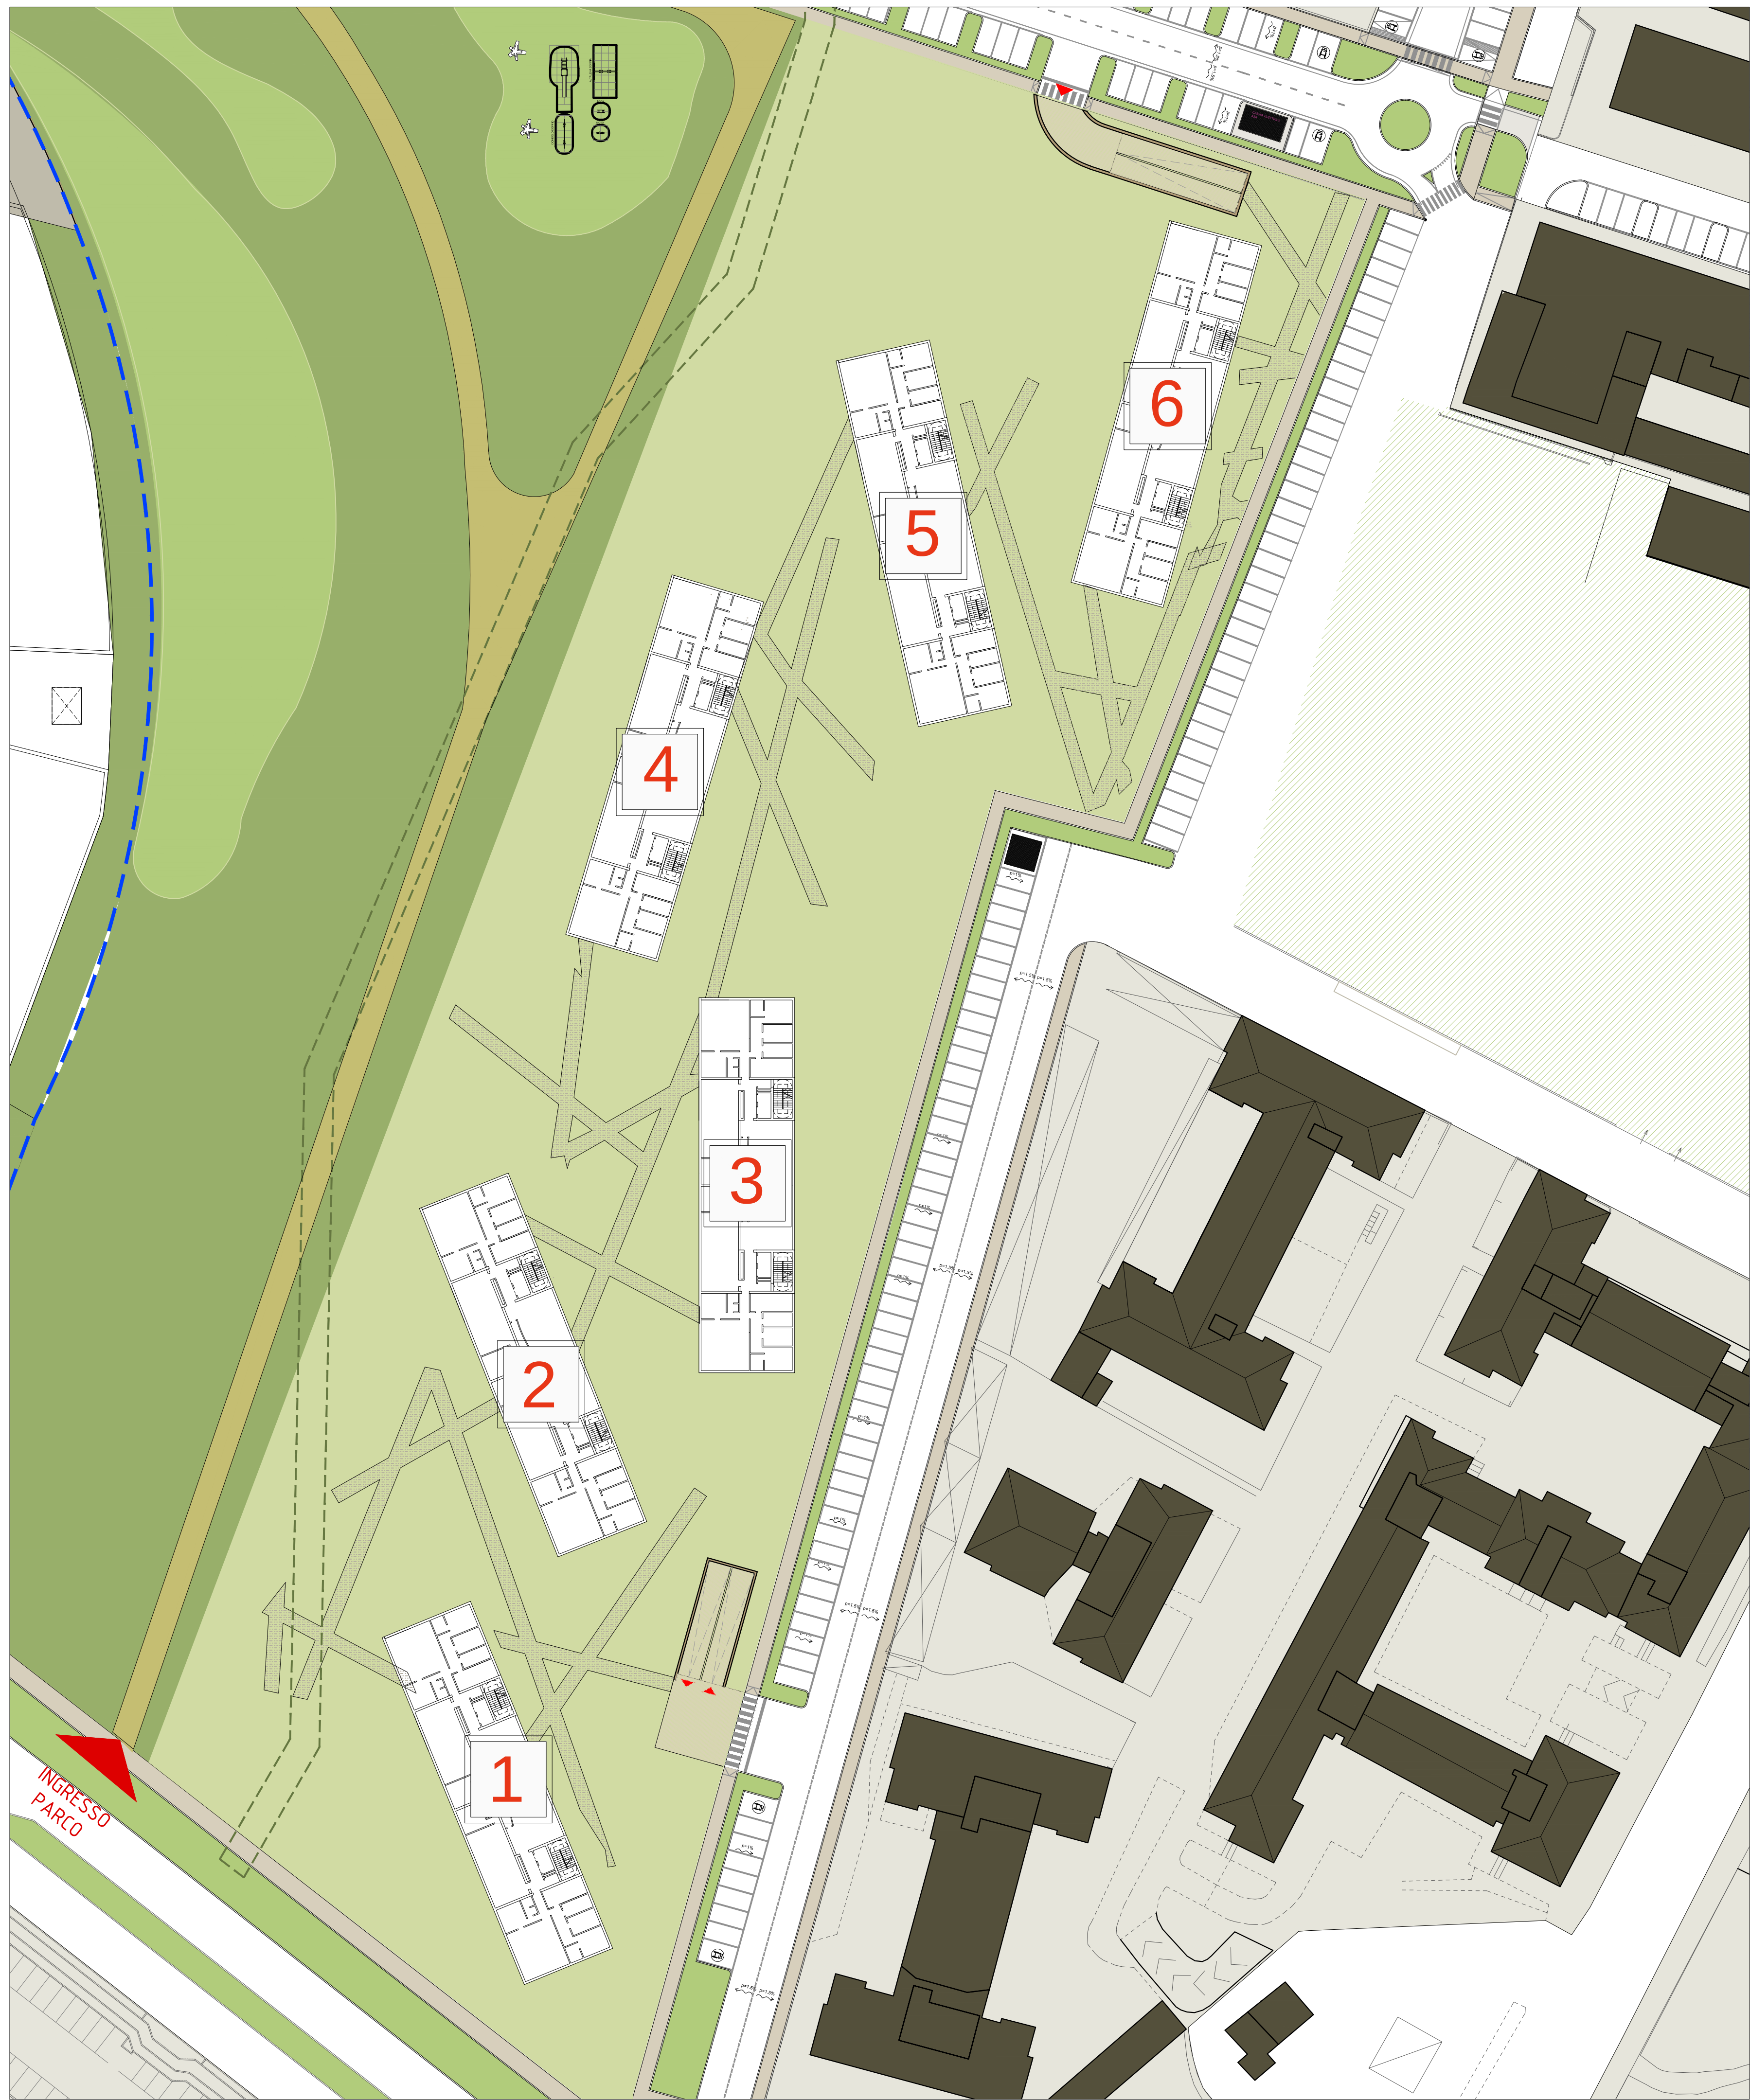


PLANIMETRIA GENERALE
scala 1:500

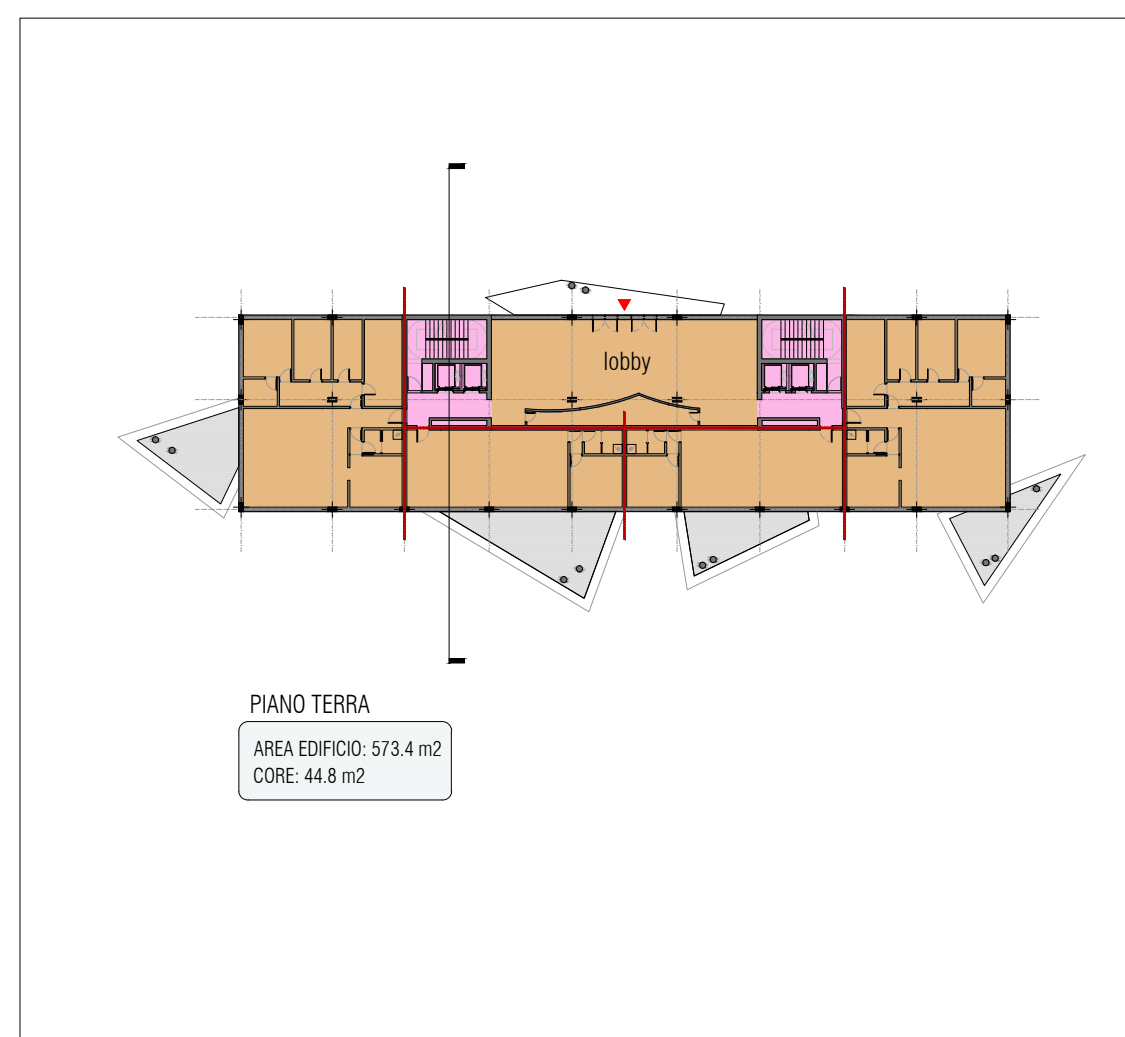


PIANO TERRA
scala 1:500

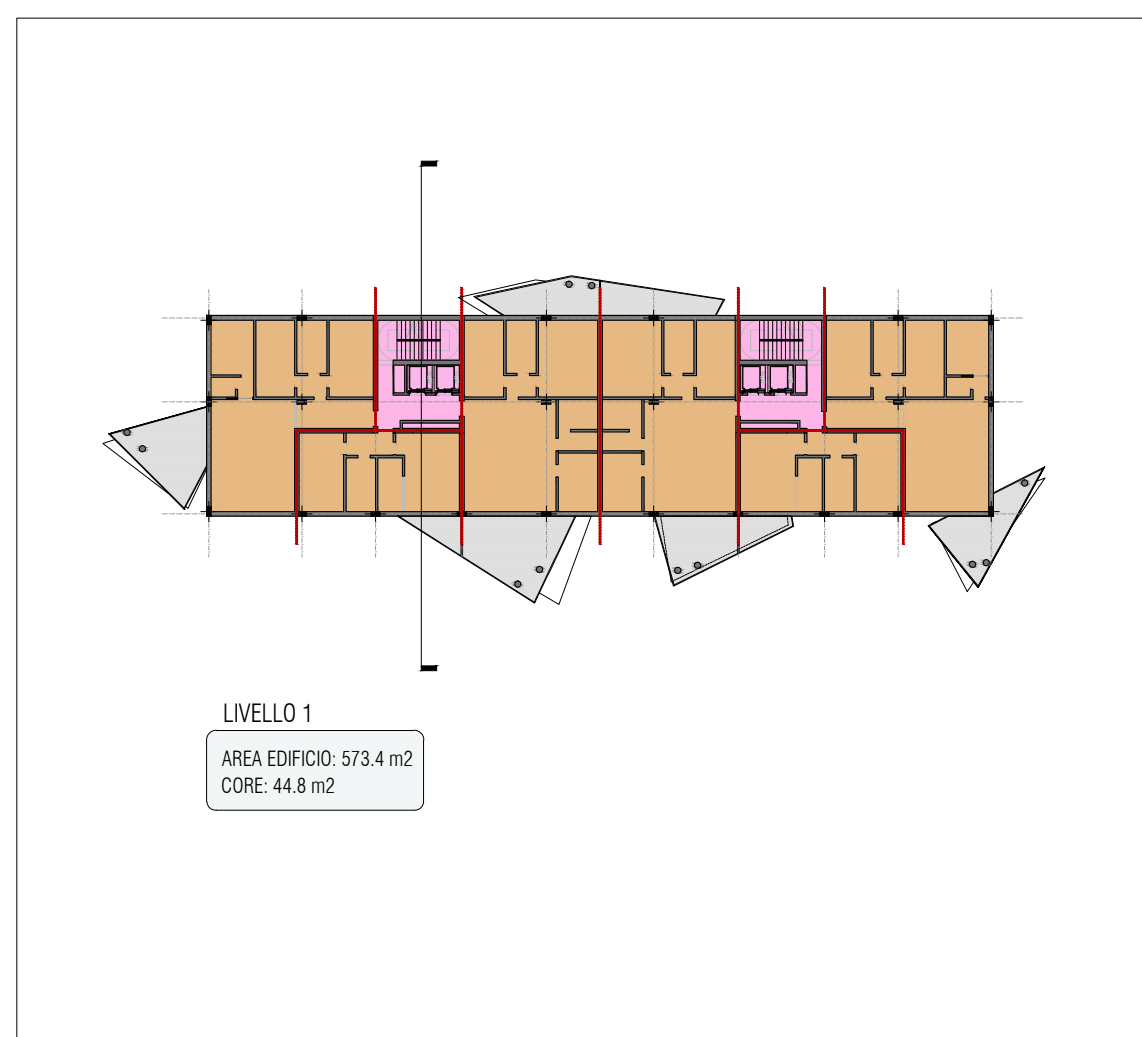

PIANO TIPO
scala 1:500

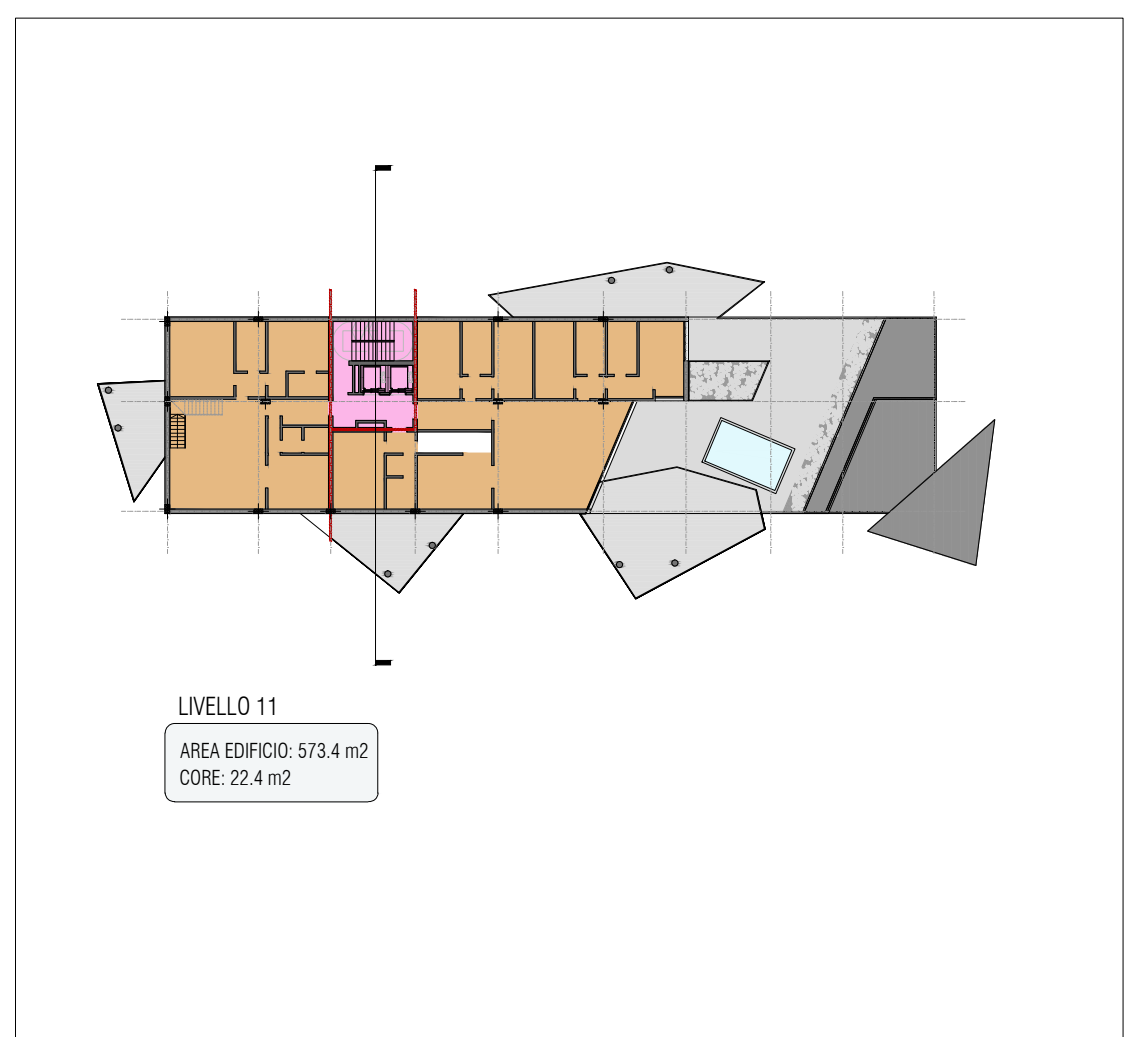

PIANO COPERTURA
scala 1:500

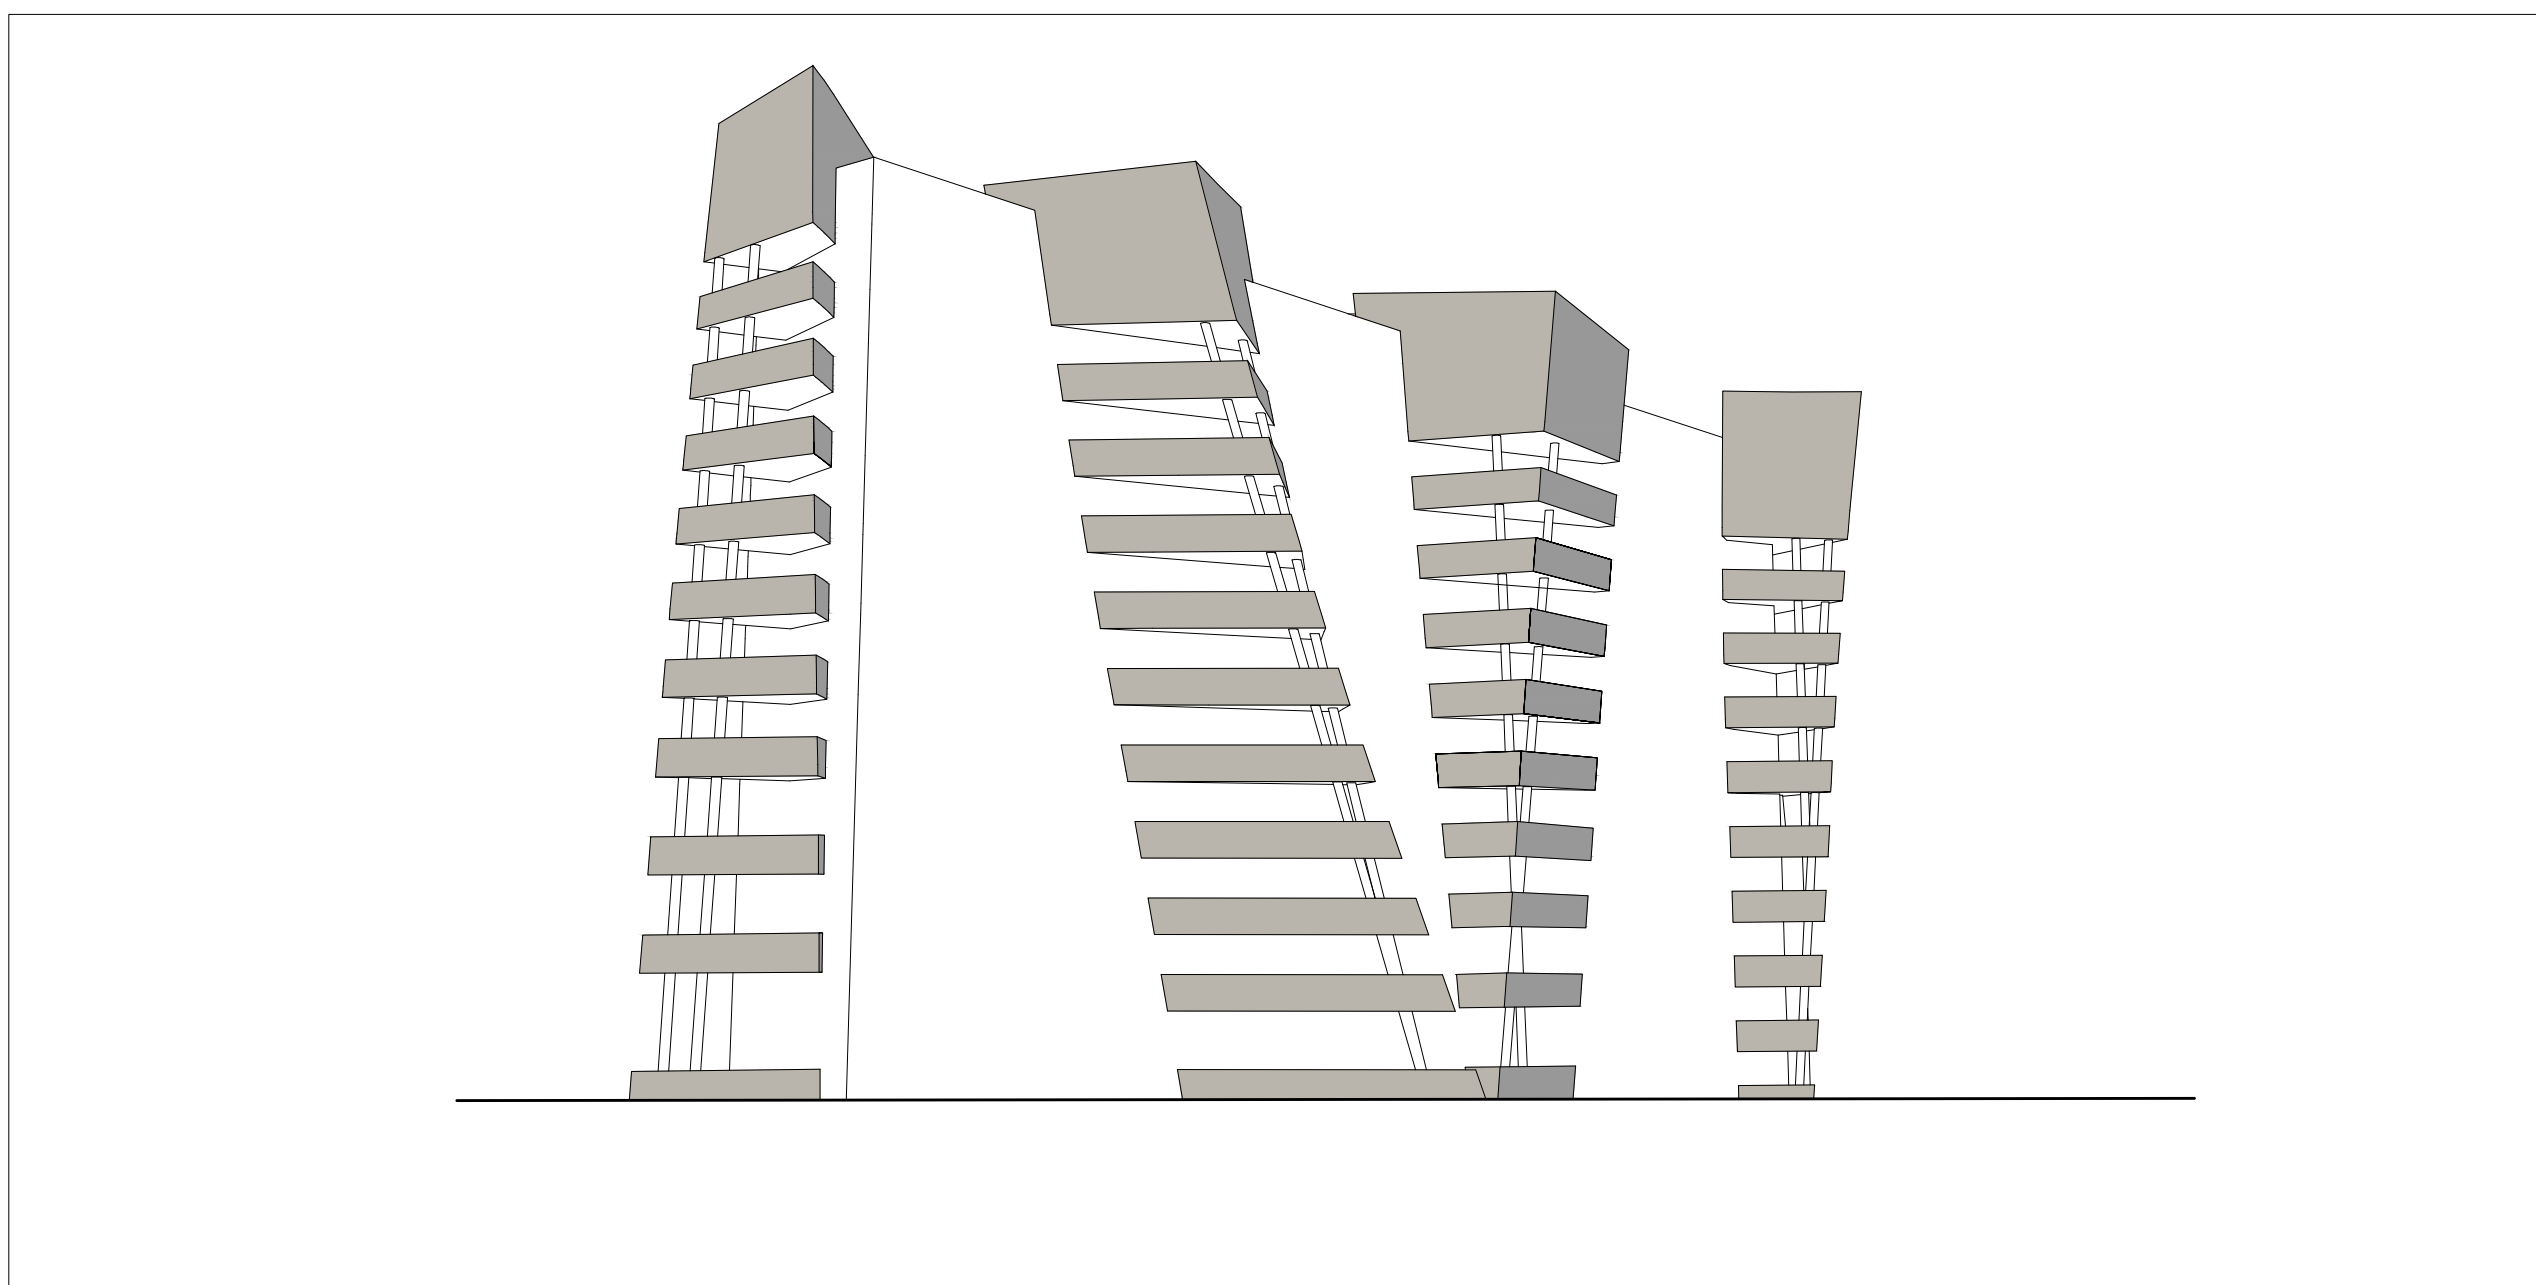

VISTA PROSPETTICA



SEZIONE TRASVERSALE scala 1:500



MODELLO DI STUDIO
vista_1



MODELLO DI STUDIO
vista_2



MODELLO DI STUDIO
vista_3

EDIFICIO	PIANI	SUP (mq.)	DESTINAZIONE D'USO
1	PT	435	Residenza libera
	P1	550	Residenza libera
	P2	550	Residenza libera
	P3	550	Residenza libera
	P4	550	Residenza libera
	P5	550	Residenza libera
	P6	550	Residenza libera
	P7	550	Residenza libera
	P8	550	Residenza libera
	P9	165	Residenza libera
TOTALE		5.000	

EDIFICIO	PIANI	SUP (mq.)	DESTINAZIONE D'USO
2	PT	435	Residenza libera
	P1	550	Residenza libera
	P2	550	Residenza libera
	P3	550	Residenza libera
	P4	550	Residenza libera
	P5	550	Residenza libera
	P6	550	Residenza libera
	P7	550	Residenza libera
	P8	550	Residenza libera
	P9	165	Residenza libera
TOTALE		5.000	

EDIFICIO	PIANI	SUP (mq.)	DESTINAZIONE D'USO
3	PT	435	Residenza libera
	P1	550	Residenza libera
	P2	550	Residenza libera
	P3	550	Residenza libera
	P4	550	Residenza libera
	P5	550	Residenza libera
	P6	550	Residenza libera
	P7	550	Residenza libera
	P8	550	Residenza libera
	P9	165	Residenza libera
TOTALE		5.000	

EDIFICIO	PIANI	SUP (mq.)	DESTINAZIONE D'USO
4	PT	435	Residenza libera
	P1	550	Residenza libera
	P2	550	Residenza libera
	P3	550	Residenza libera
	P4	550	Residenza libera
	P5	550	Residenza libera
	P6	550	Residenza libera
	P7	550	Residenza libera
	P8	550	Residenza libera
	P9	165	Residenza libera
TOTALE		5.000	

EDIFICIO	PIANI	SUP (mq.)	DESTINAZIONE D'USO
5	PT	435	Residenza libera
	P1	550	Residenza libera
	P2	550	Residenza libera
	P3	550	Residenza libera
	P4	550	Residenza libera
	P5	550	Residenza libera
	P6	550	Residenza libera
	P7	550	Residenza libera
	P8	550	Residenza libera
	P9	165	Residenza libera
TOTALE		5.000	

EDIFICIO	PIANI	SUP (mq.)	DESTINAZIONE D'USO
6	PT	435	Residenza libera
	P1	550	Residenza libera
	P2	550	Residenza libera
	P3	550	Residenza libera
	P4	550	Residenza libera
	P5	550	Residenza libera
	P6	550	Residenza libera
	P7	550	Residenza libera
	P8	550	Residenza libera
	P9	165	Residenza libera
TOTALE		5.000	



SANNAZZARO
Evoluzione del vivere.



NUOVI ASSETTI URBANI S.p.A.
Via Sallustiana n. 55 - 25121 BRESCIA
Cod. Fiscale e Partita IVA: 02130 980 045

SanNAZZARO - EX MAGAZZINI GENERALI
Via Dalmazia - Via Salgar - Via Corsica - Via Don Bosco, Brescia

COMITANTE
NUOVI ASSETTI URBANI S.p.A.
Via Sallustiana, 55 - 25121 Brescia - Tel. 030 3757406 - 0364 21110 - fax 030 2899490

PROGETTAZIONE ARCHITETTONICA: ASP

STUDIO ASSOCIATO
INGEGNERIA E AMBIENTE
ingegneri C. Fabbri - C. Gatti
VIA SAN PIETRO VESCO - 25121 - BRESCIA
www.ingegneriambiato.it - e-mail: ingegneriambiato@libertelnet.it
Tel. 030 3757406 - Fax: 030 2899490

VARIANTE AL PROGRAMMA INTEGRATO DI INTERVENTO AREA SANNAZZARO-COMPARTO A

Commissa
0526

Disegno
PROGETTO - EDIFICI RESIDENZIALI 1-2-3-4-5-6

SCALA
1:500
FORMATO
UNIAO+

Filigrante: 0526U3017_R01

URBANISTICA	0526U3017_R01	OSERVATO	CONTROLLATO	APPROVATO	EMISSO
00	24/09/14	PRIMA EMISSIONE	P. MARTINELLI	M. MARAFER	L. CREMONESI
01	12/12/14	RECUPERO OSSERVAZIONI COMITATE	C. VIGANI	M. MARAFER	L. CREMONESI