
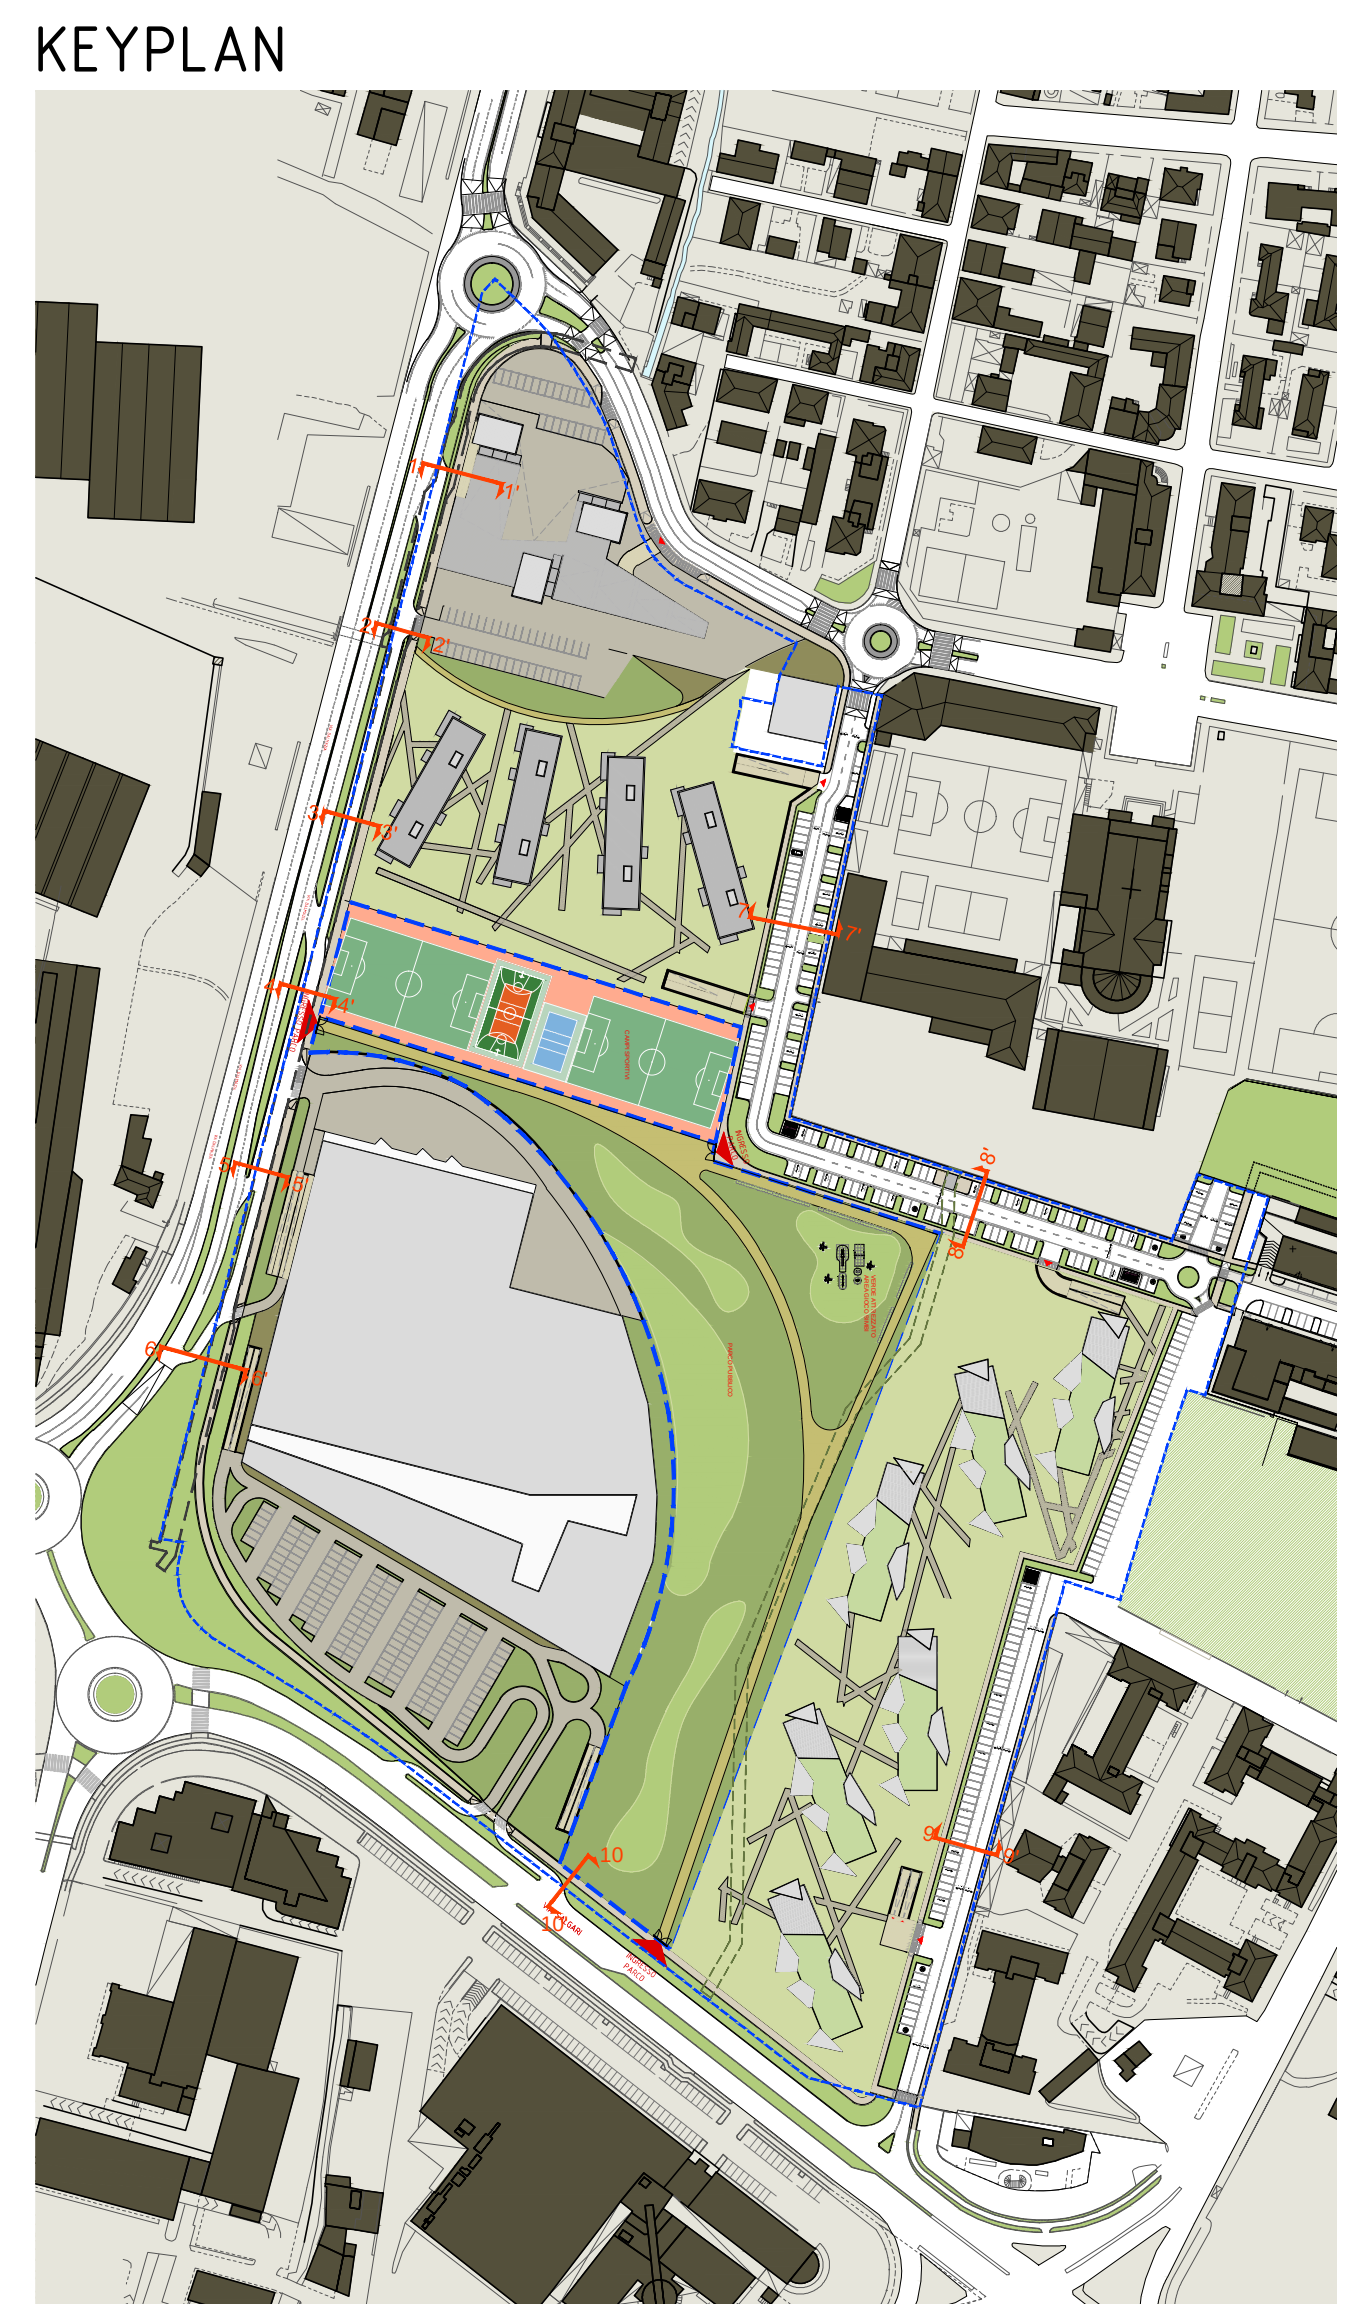
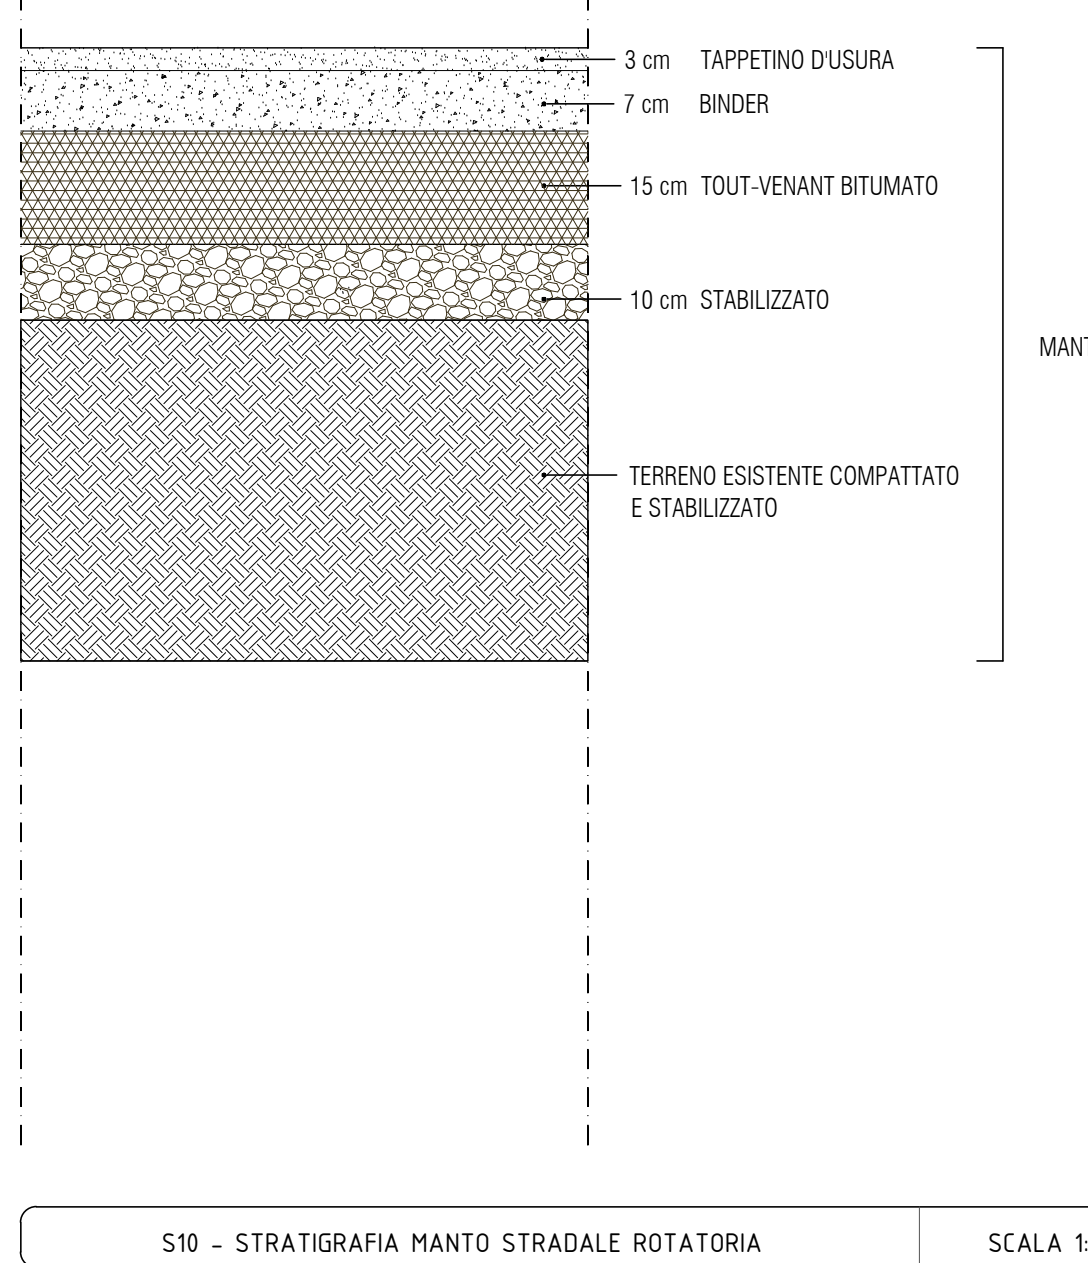
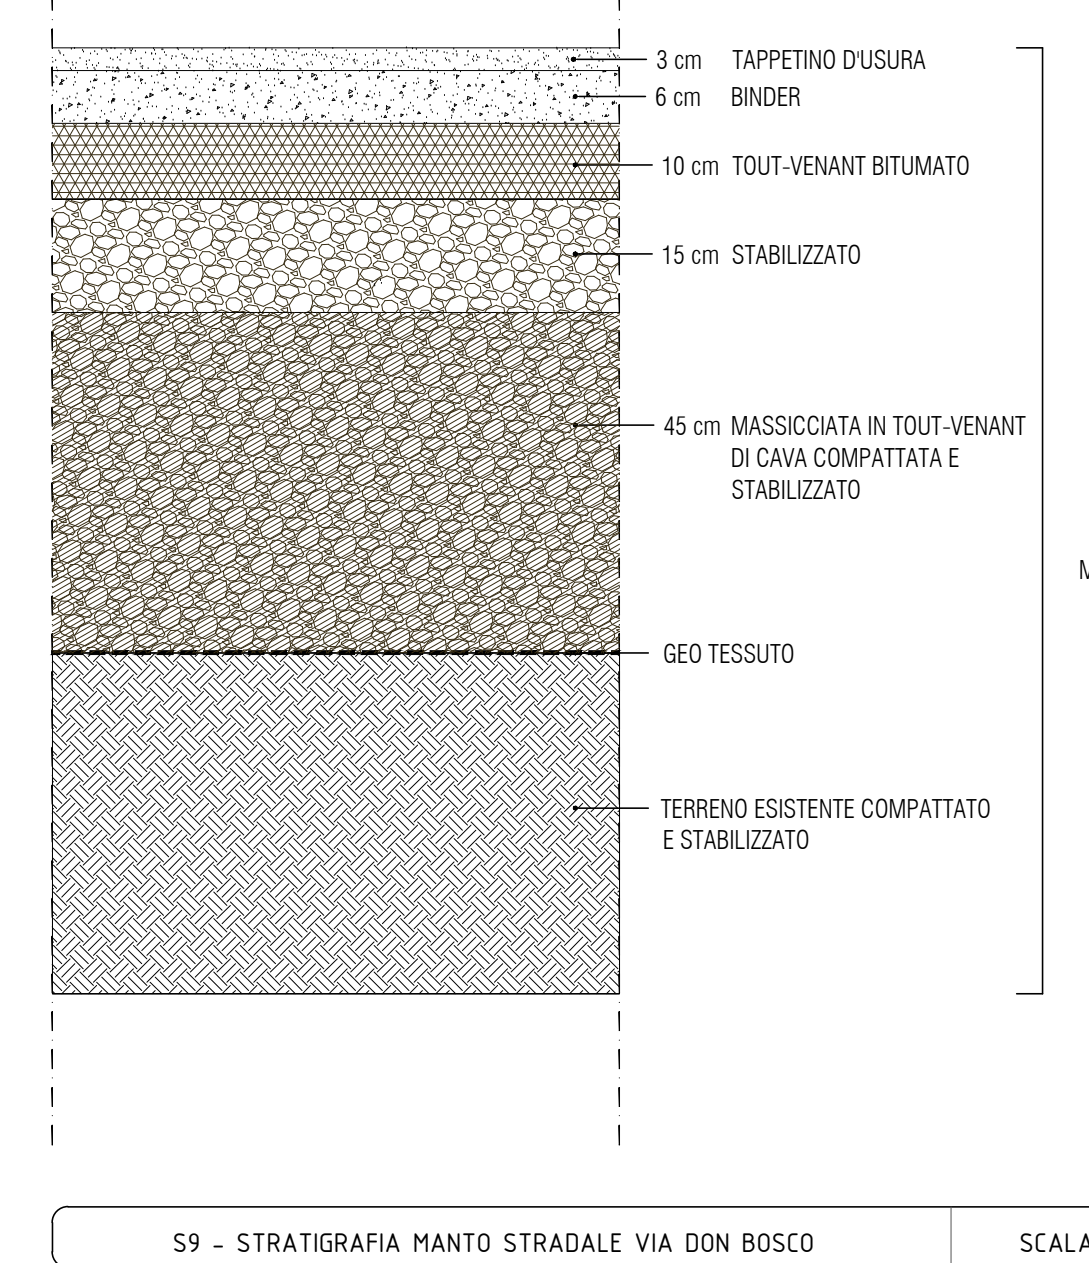
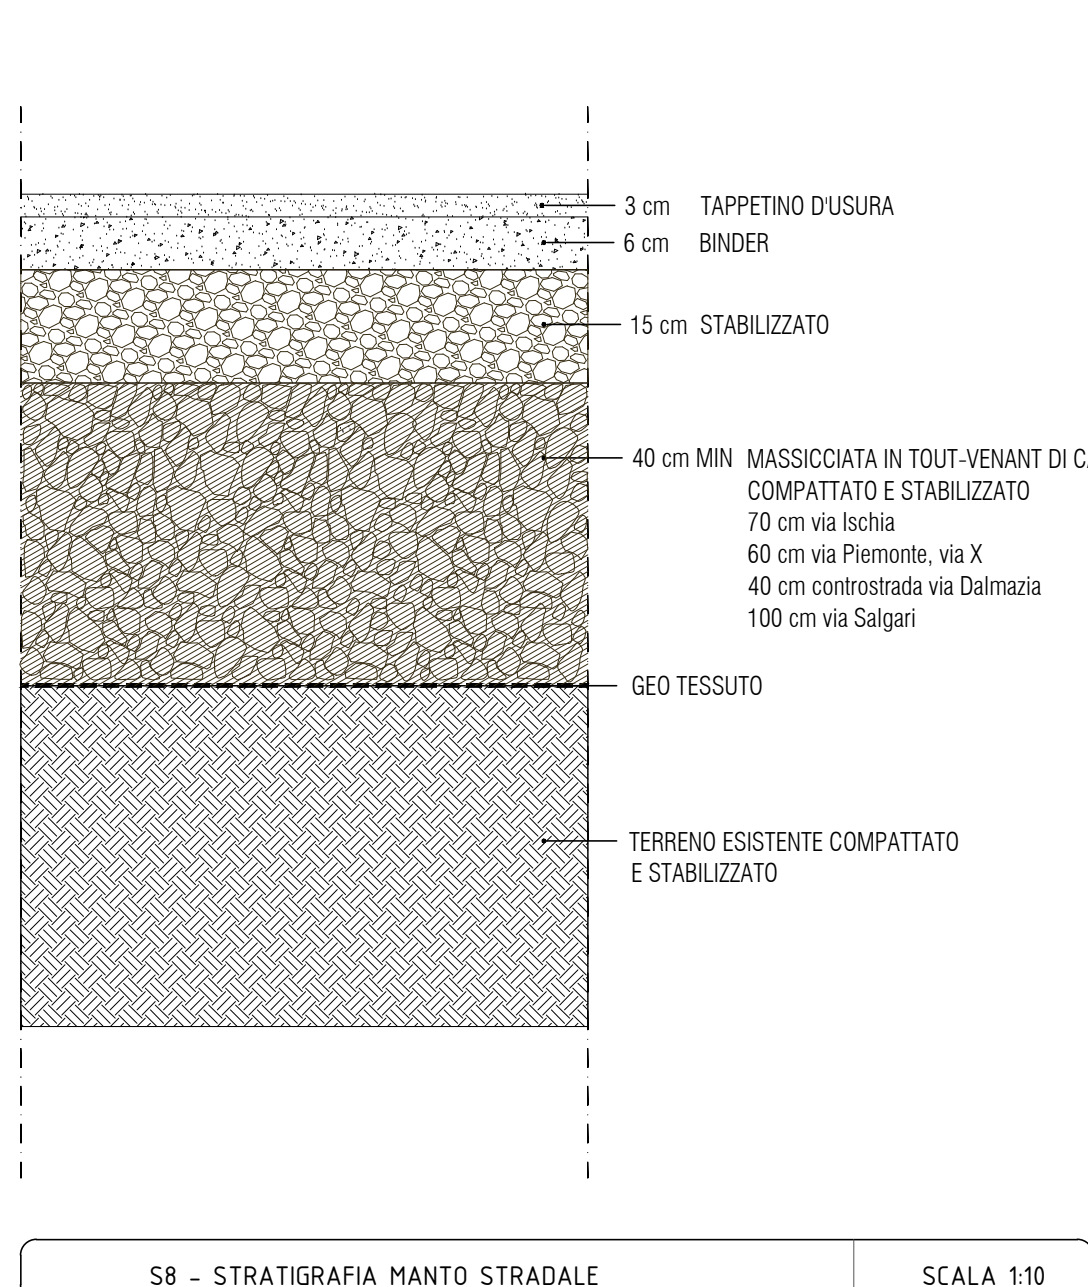
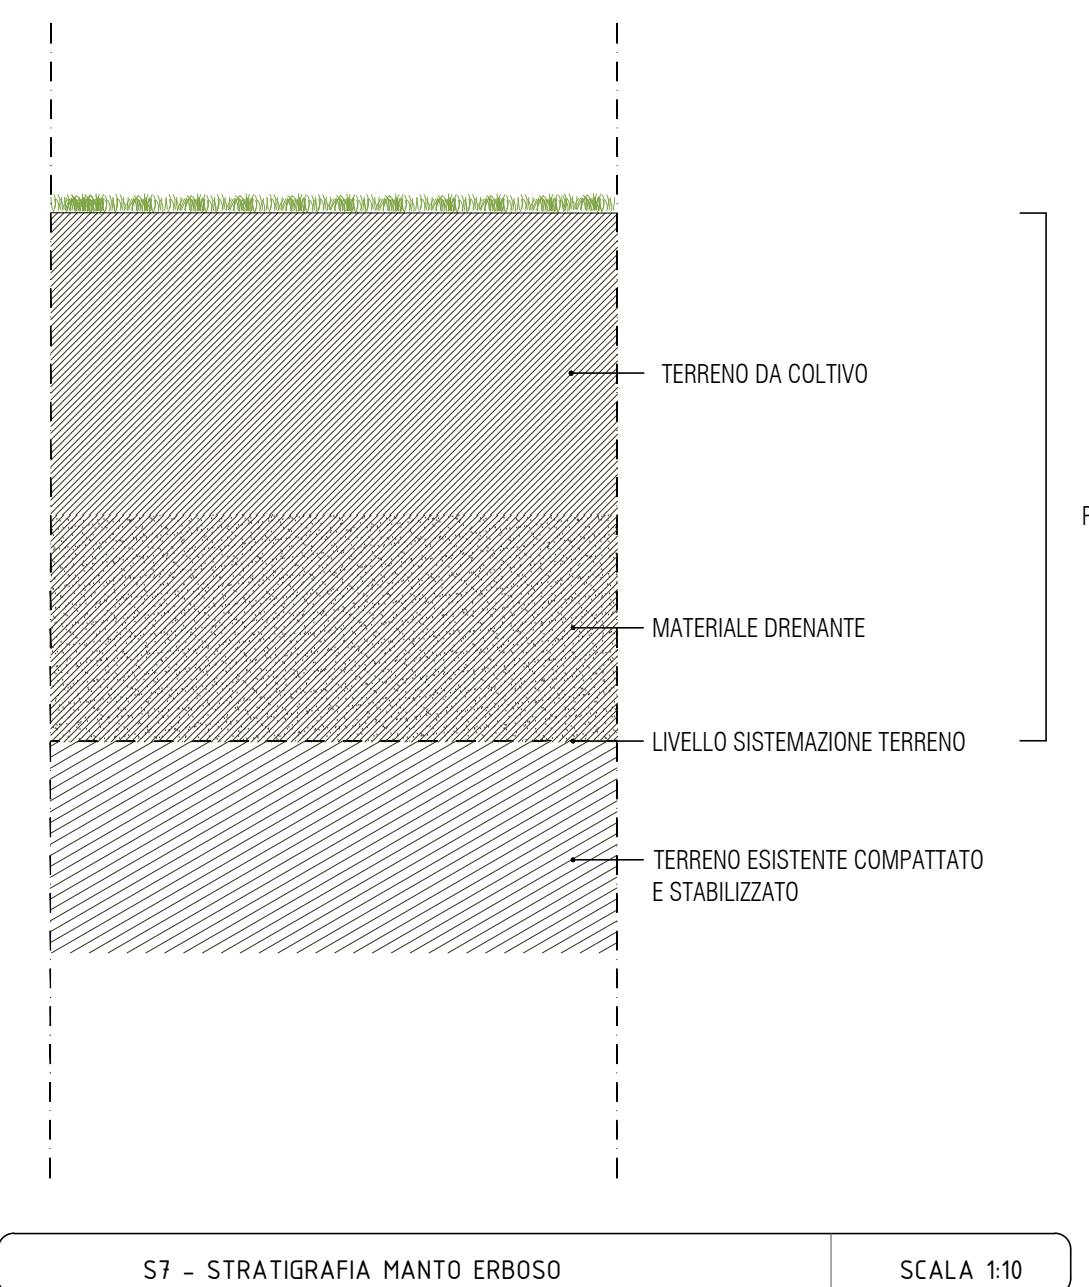
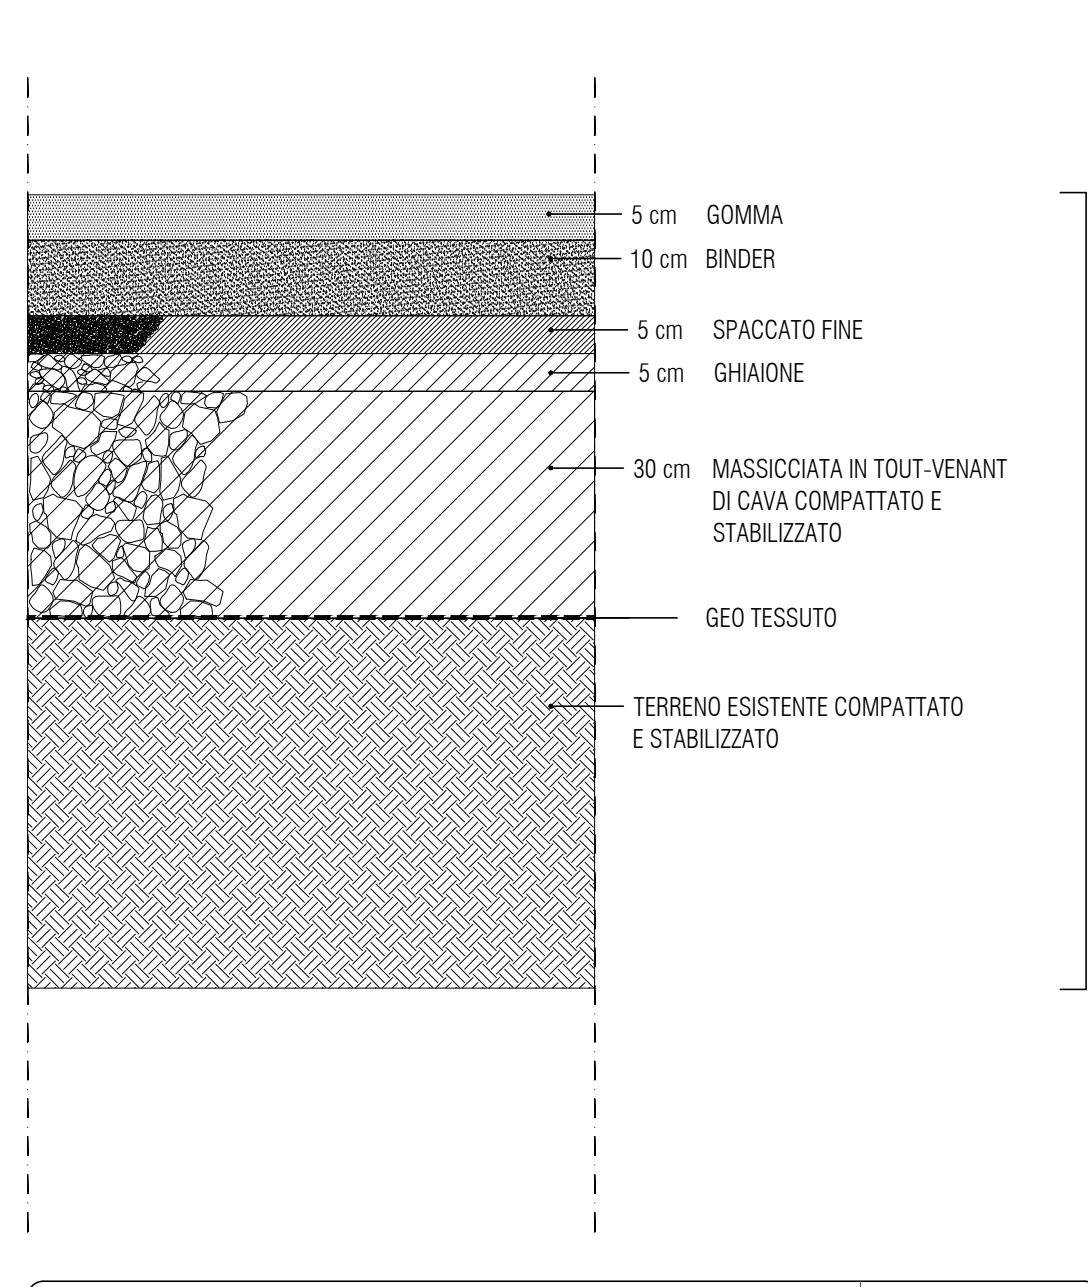
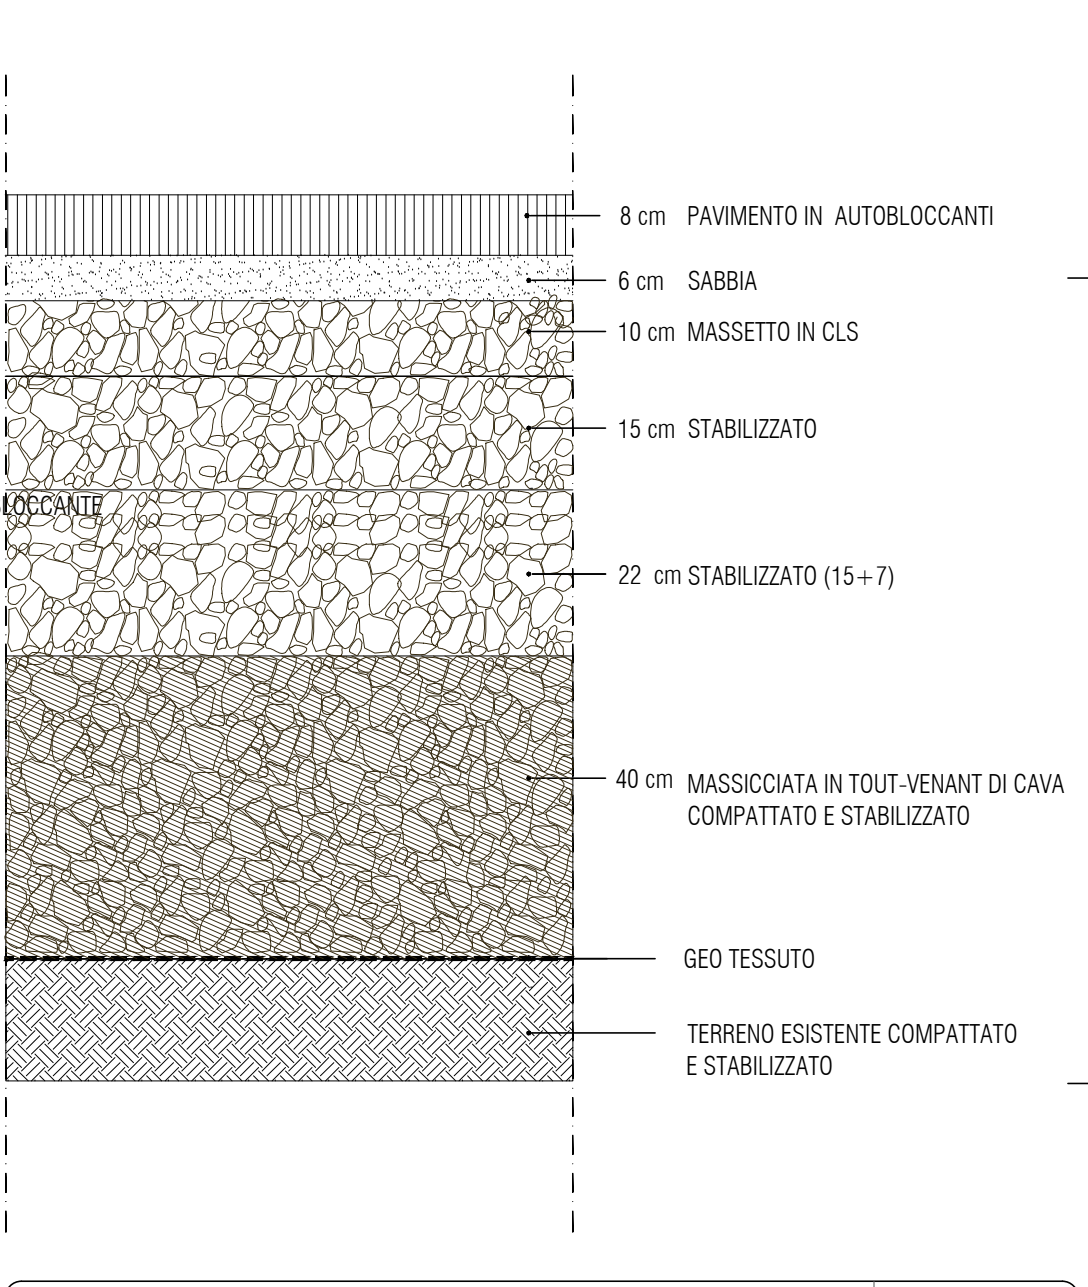
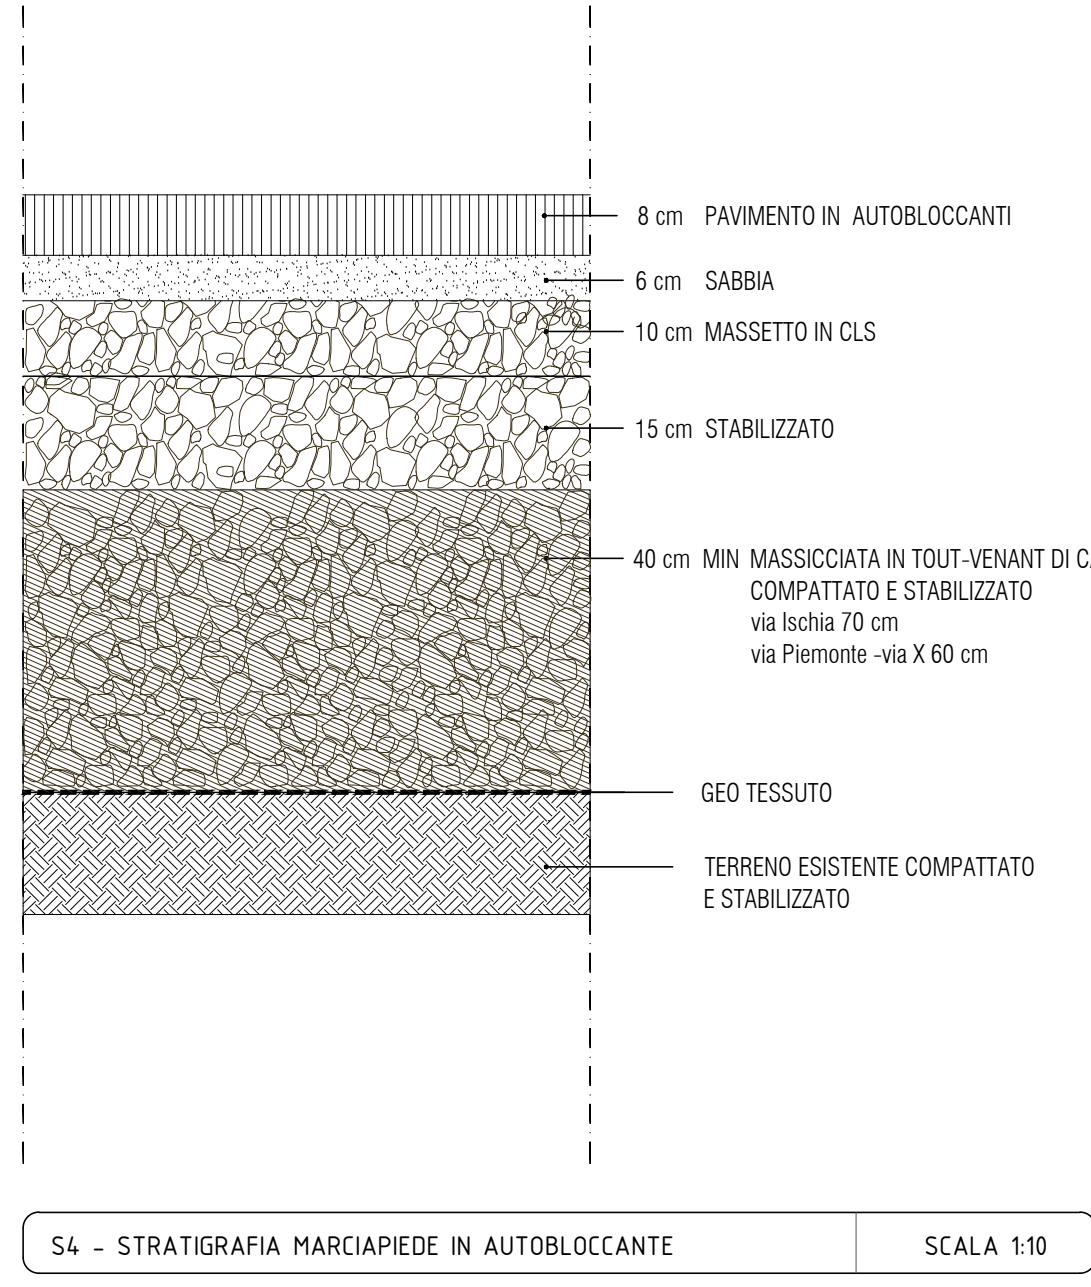
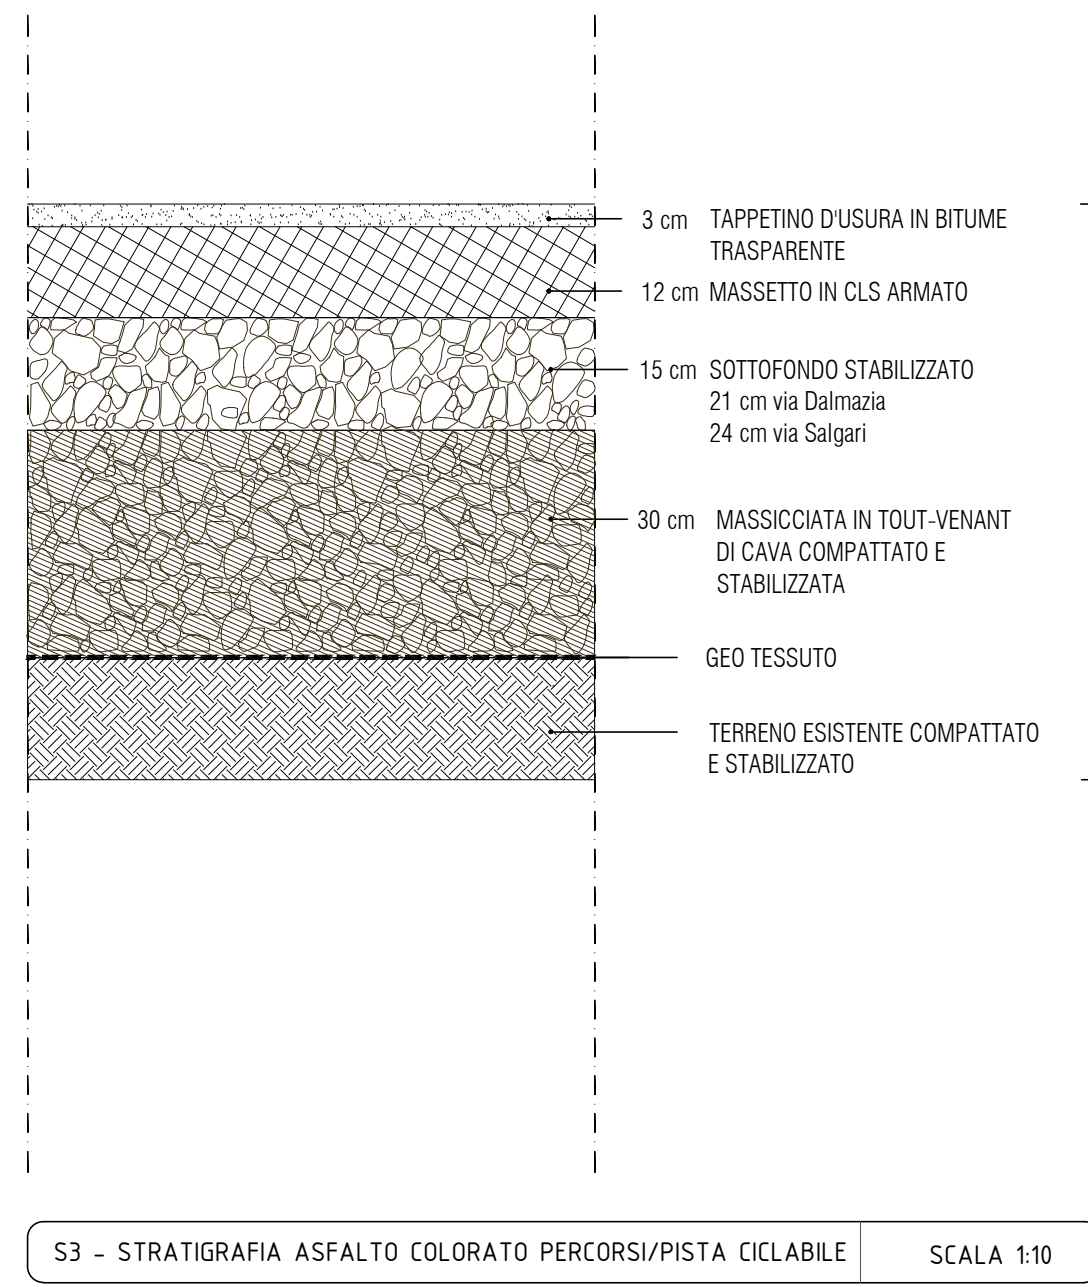
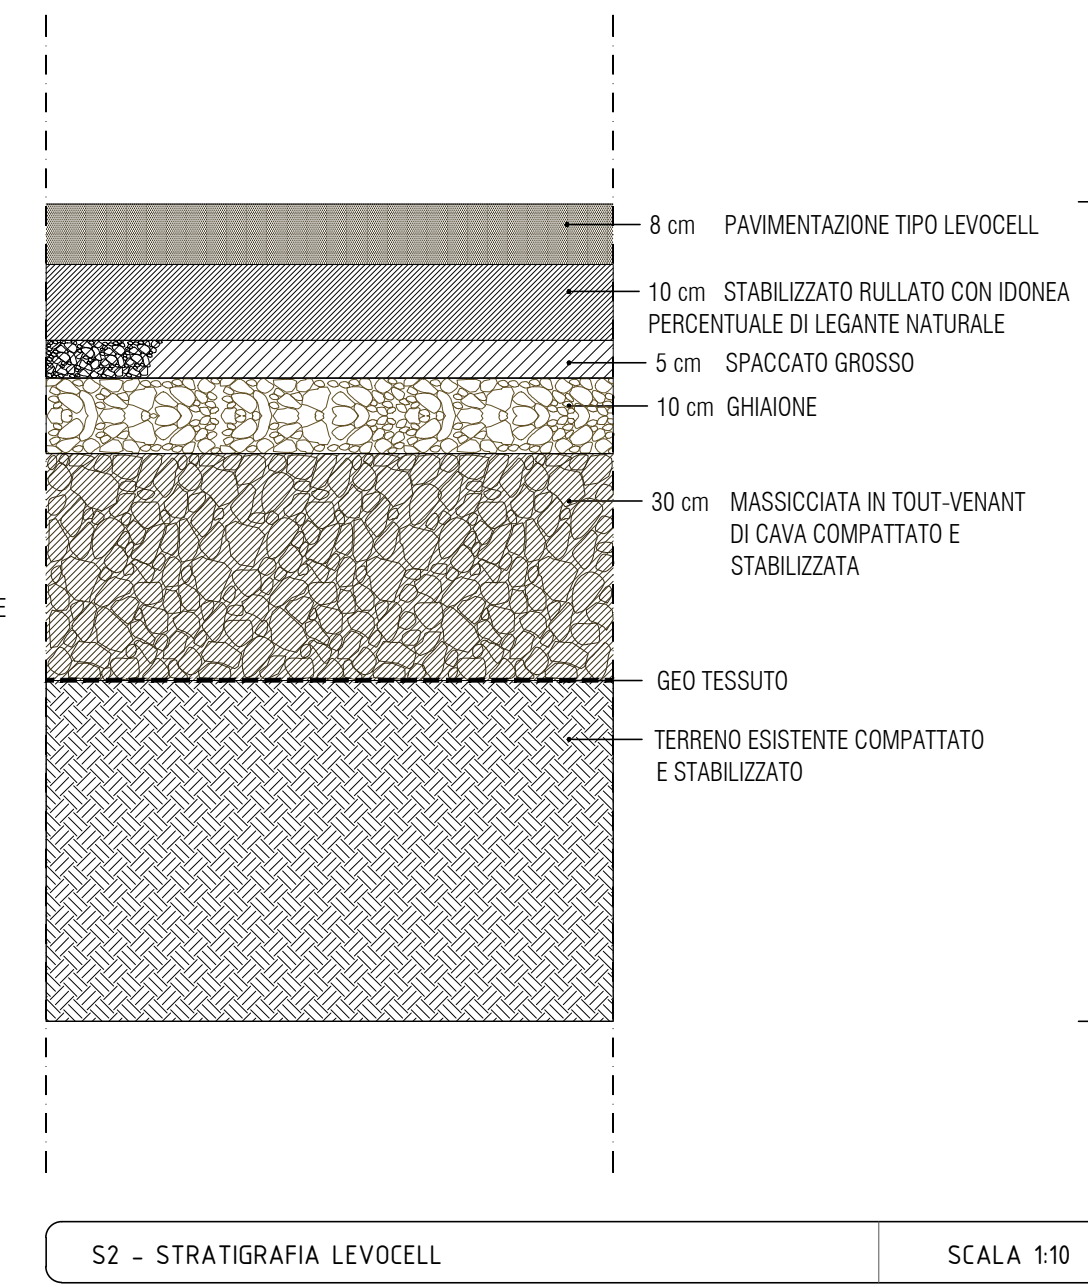
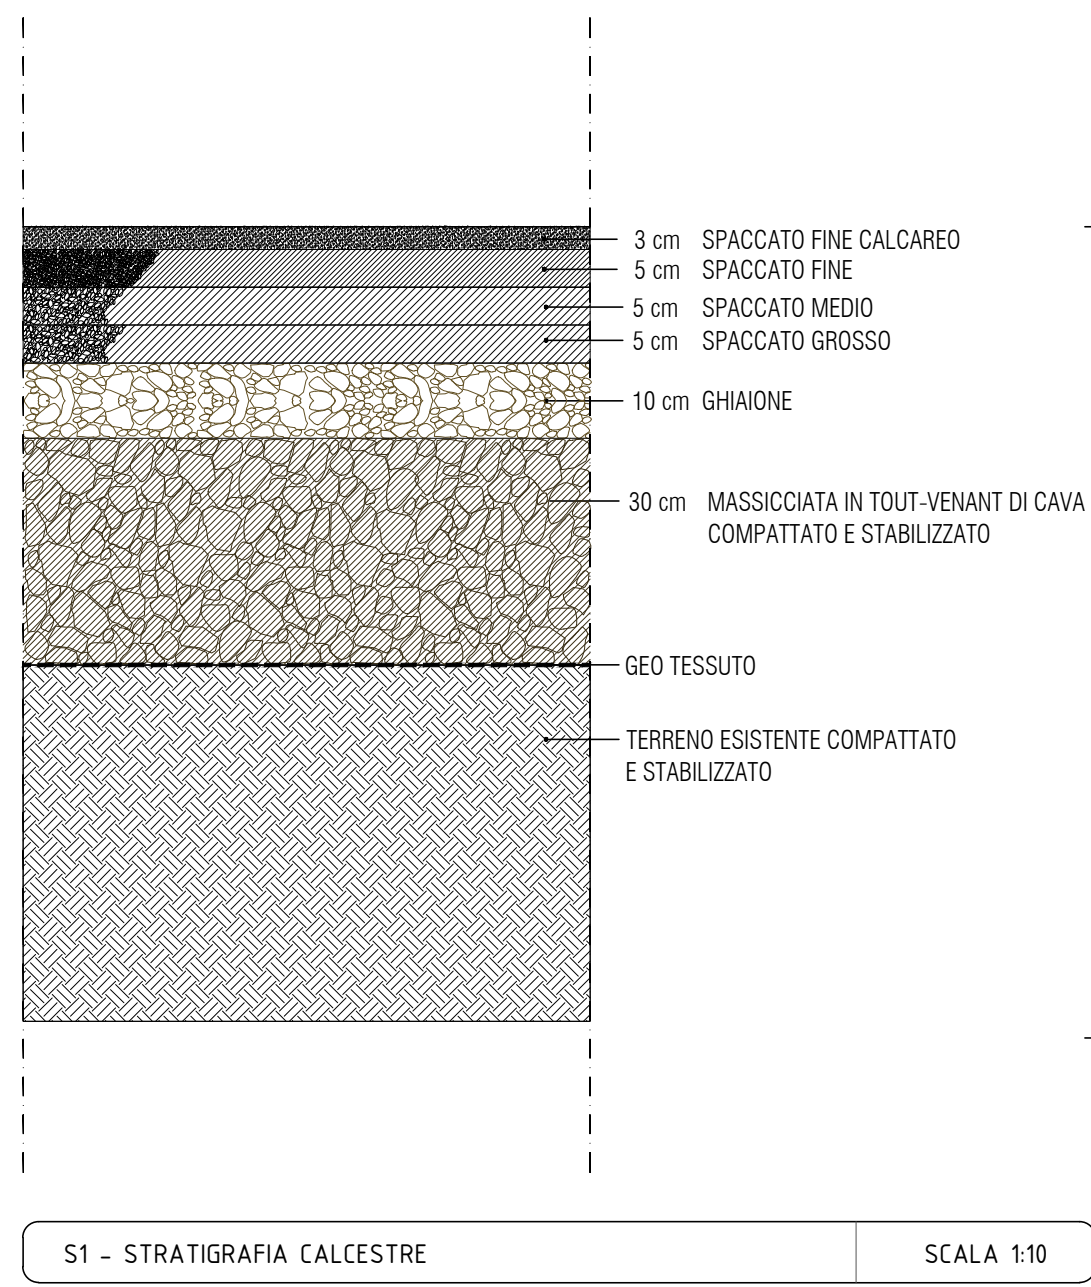
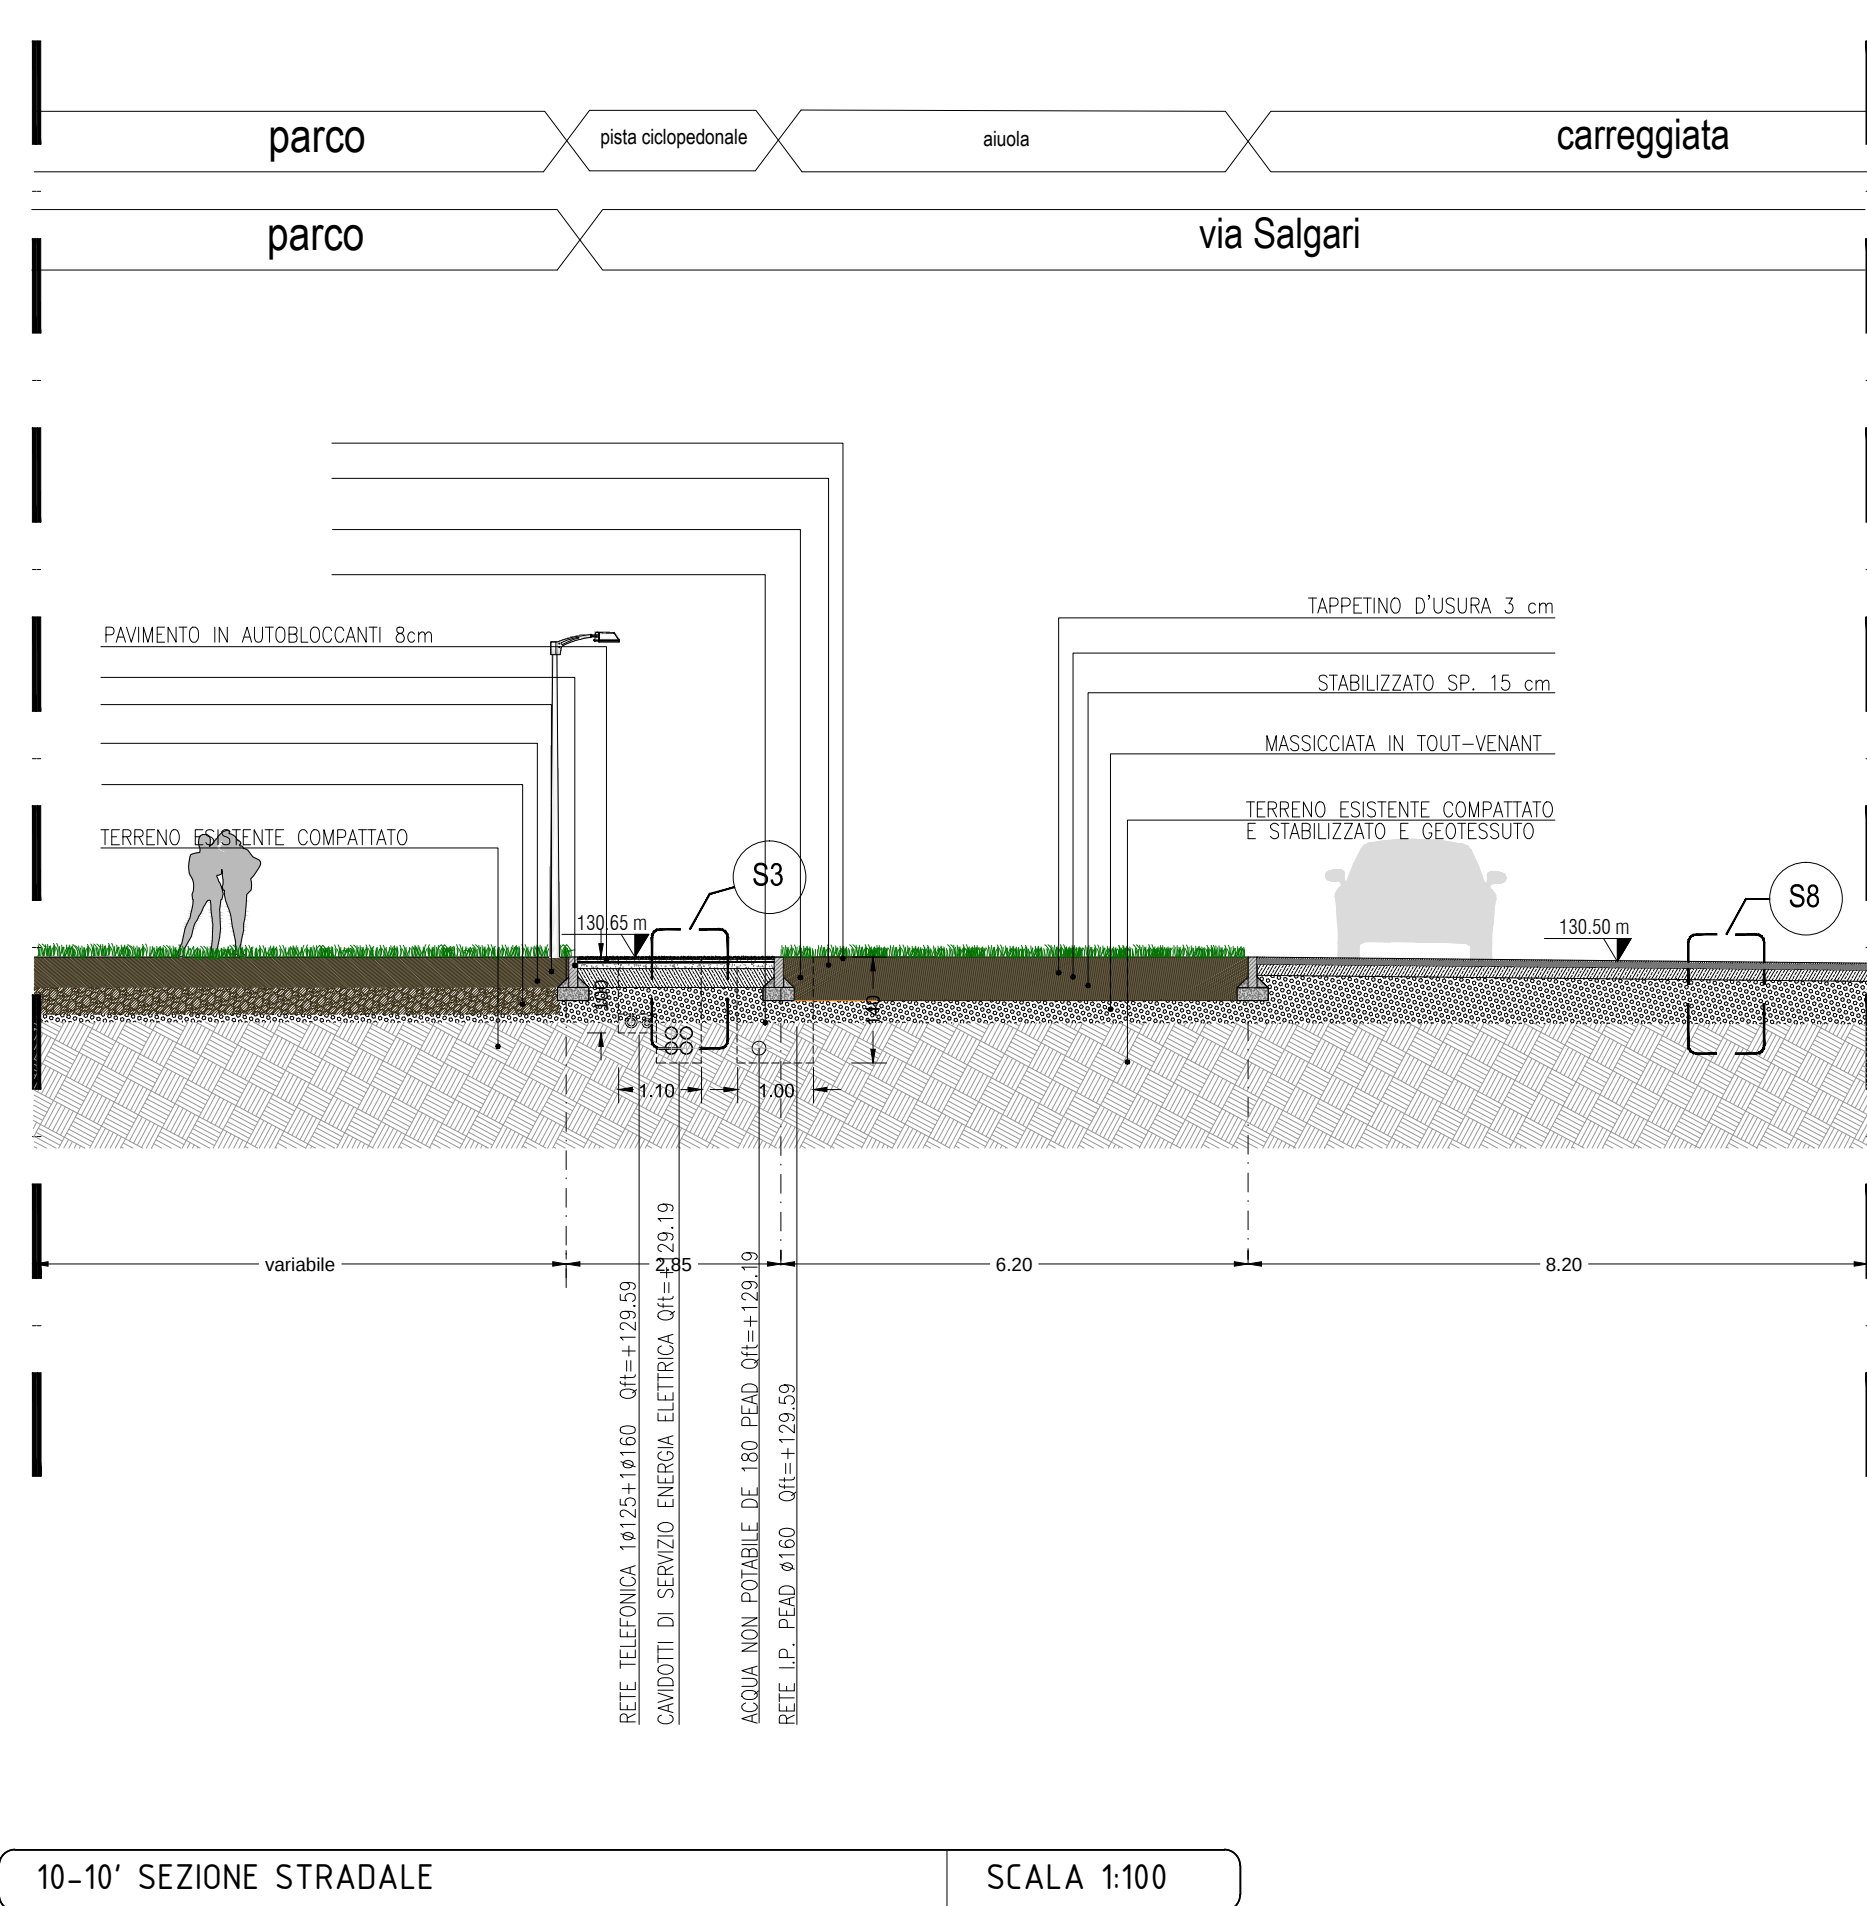
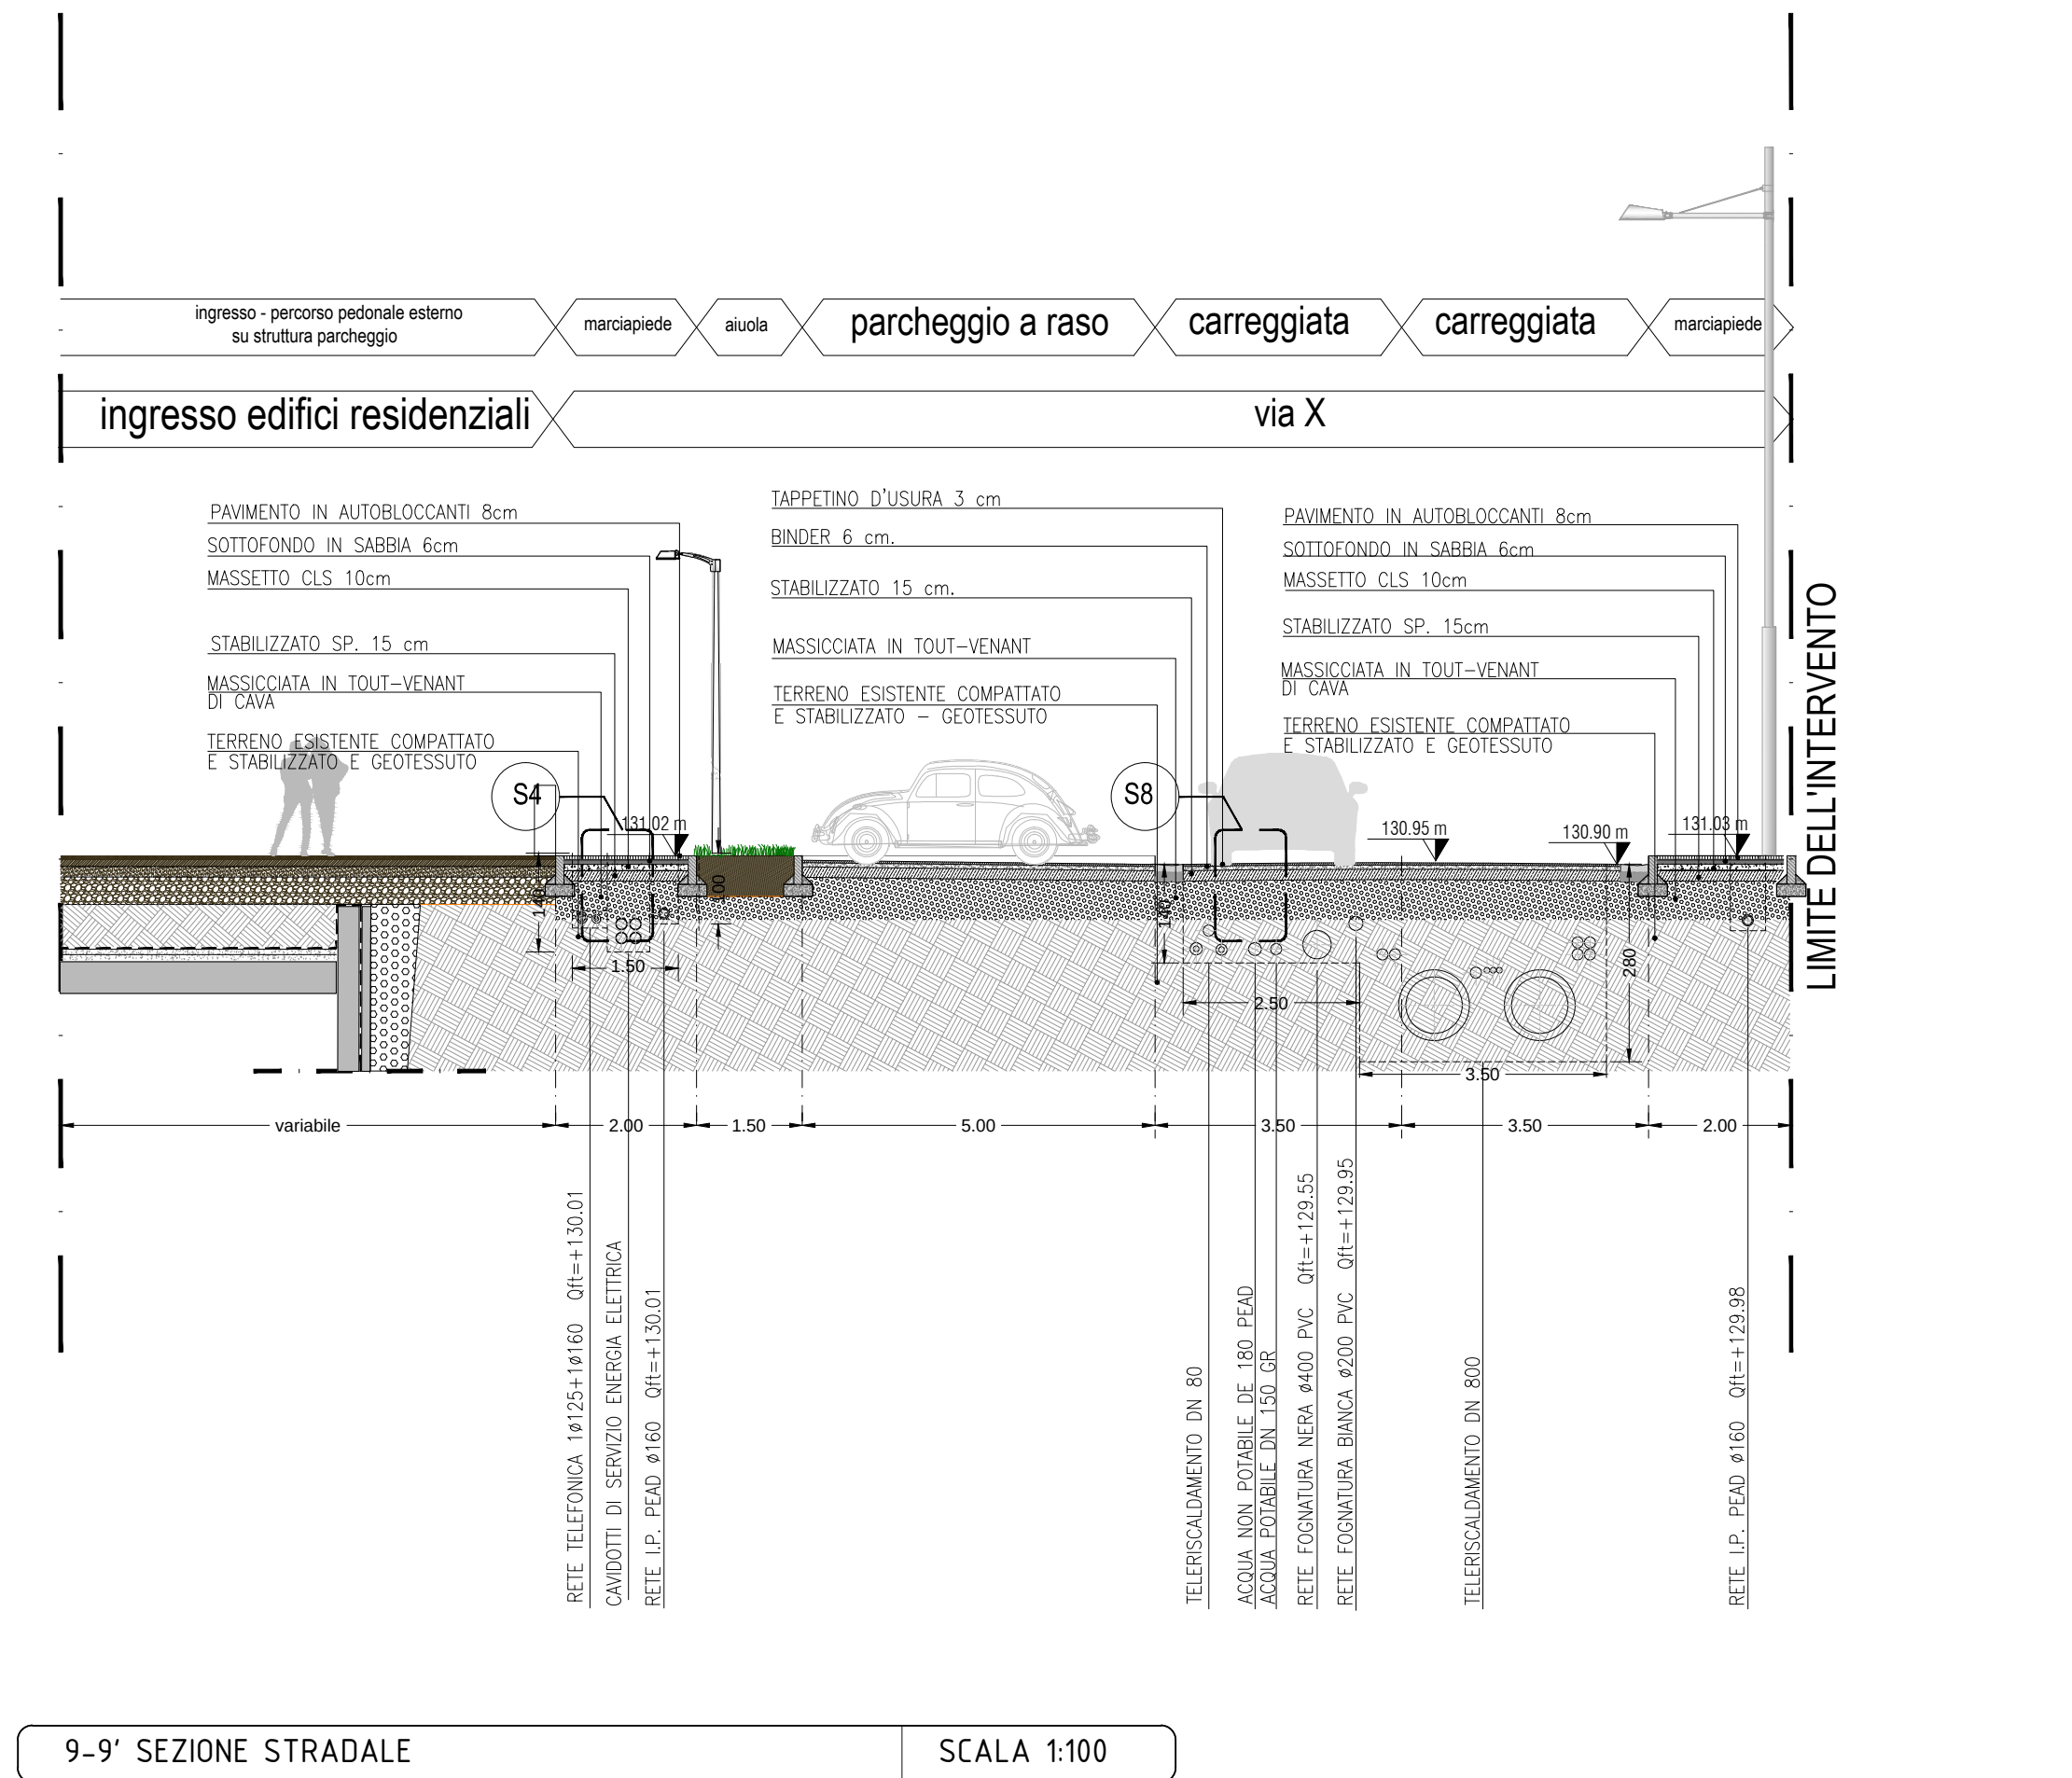
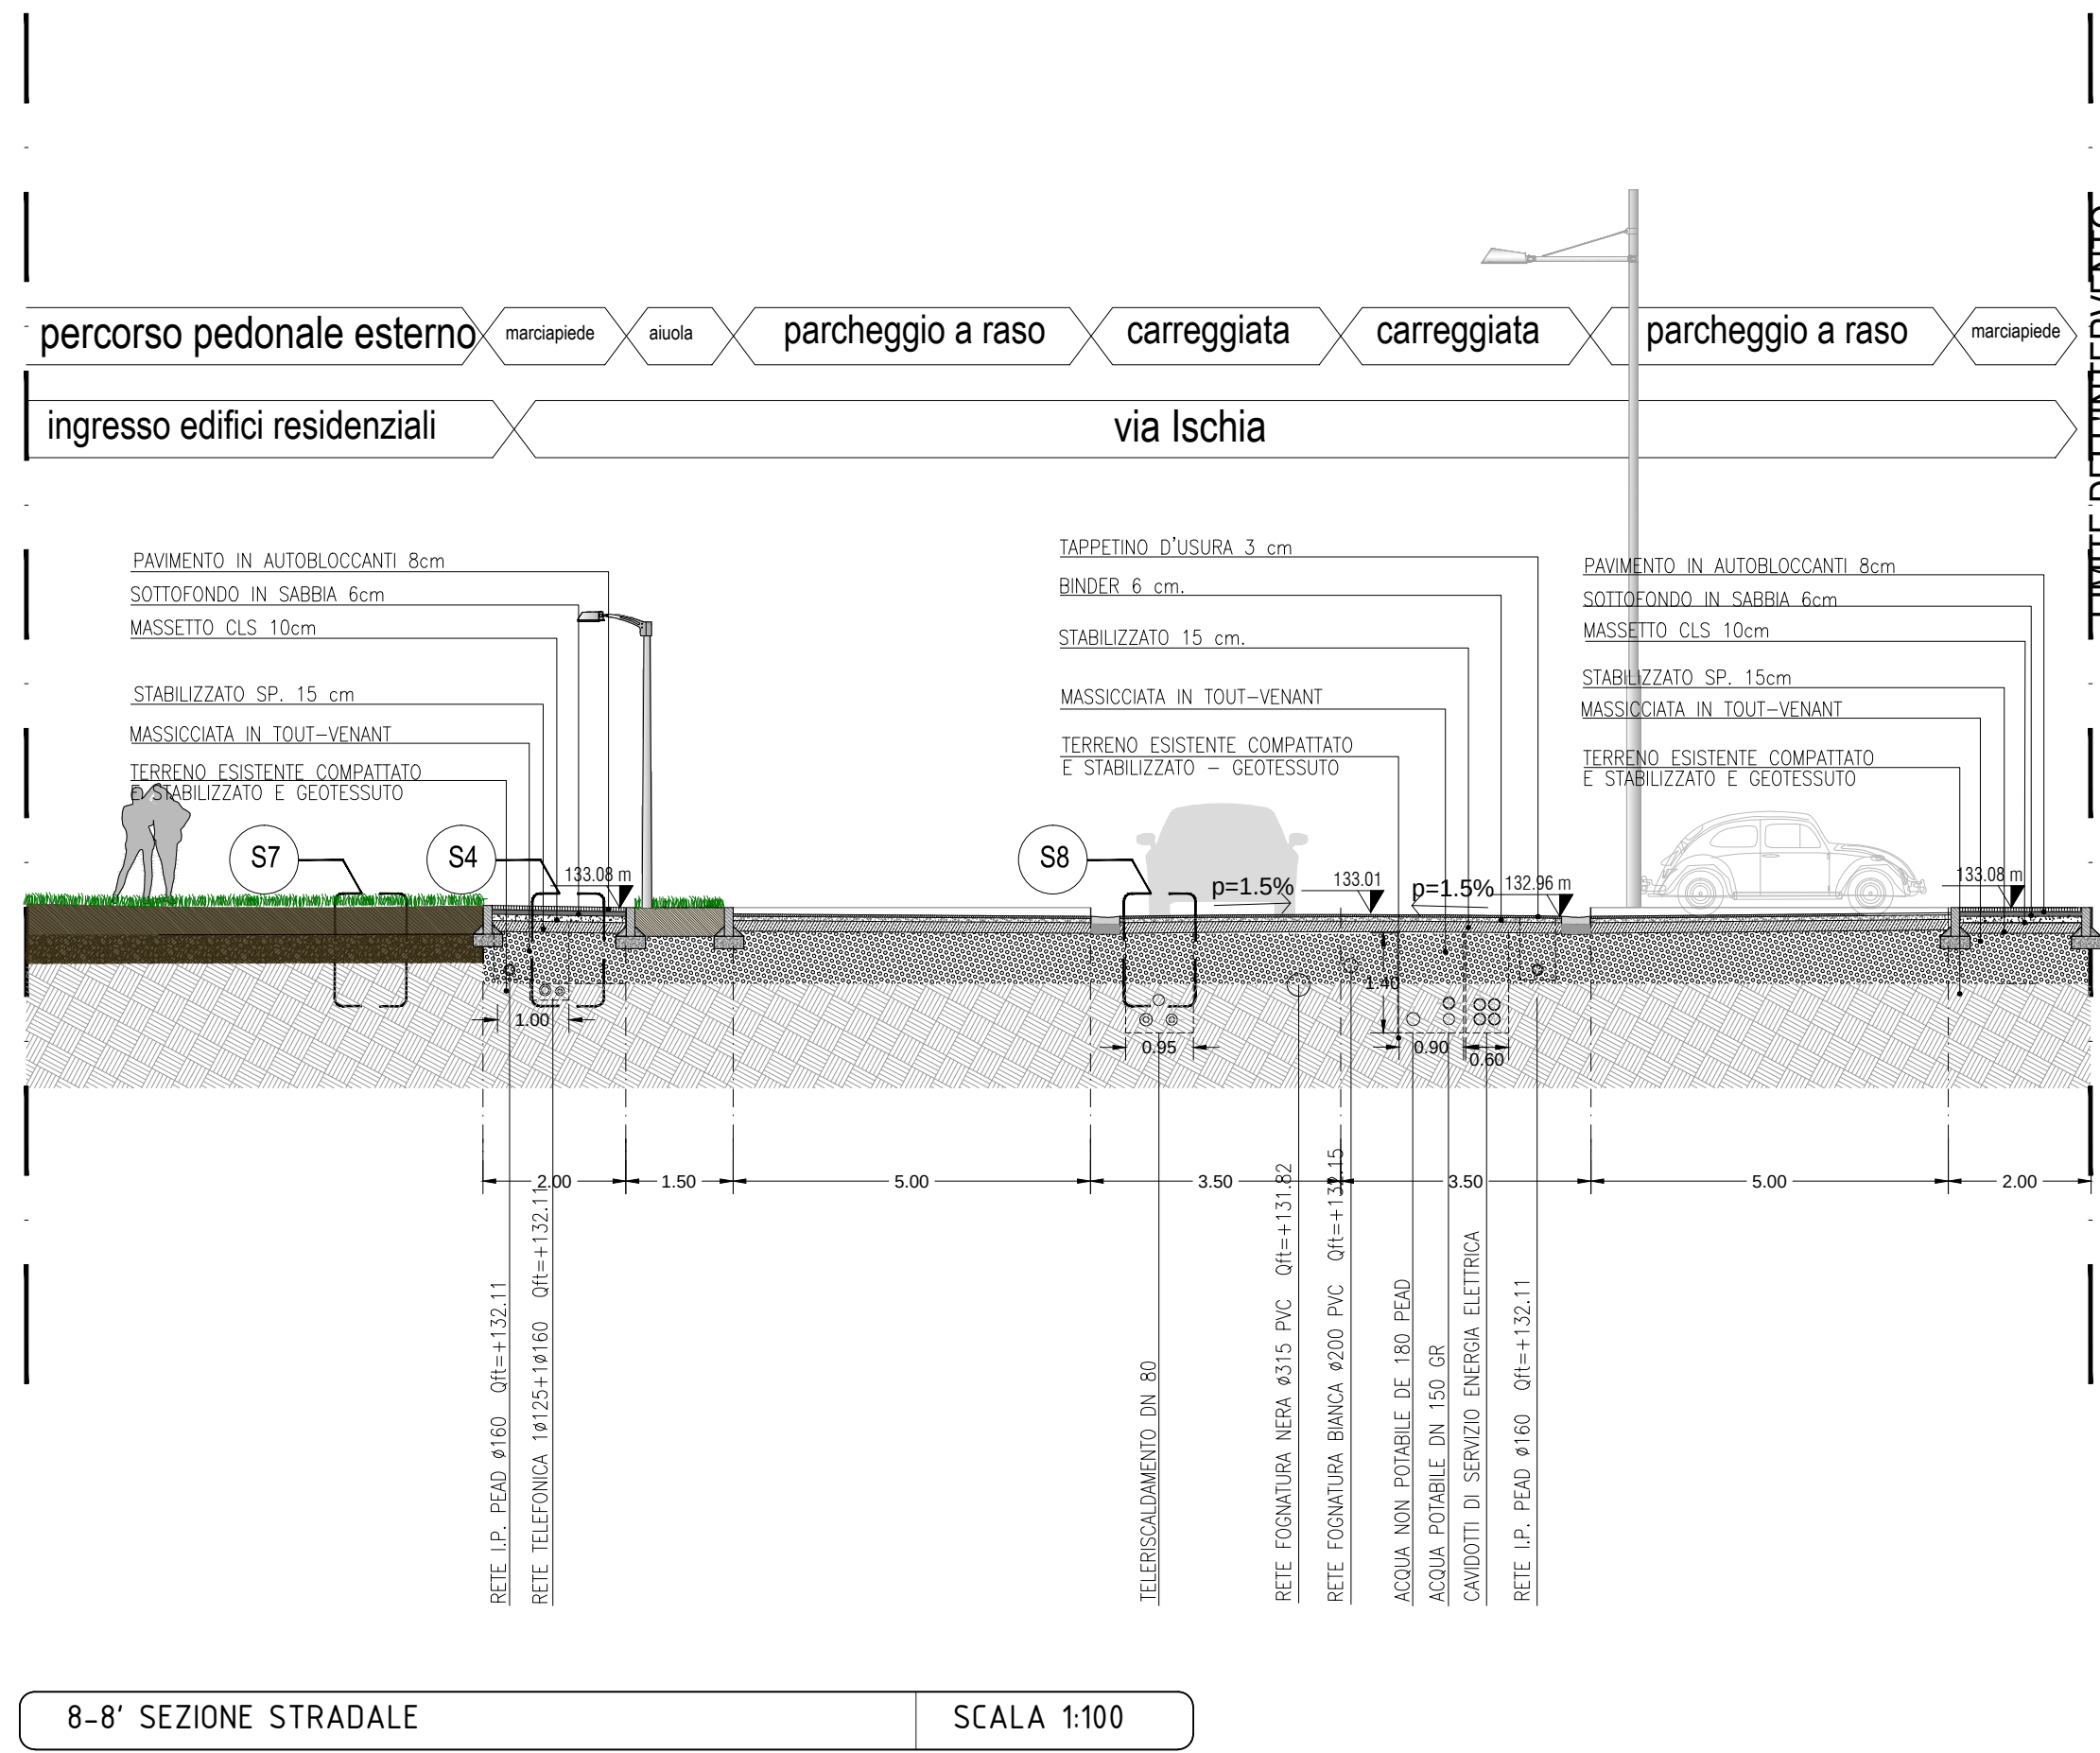


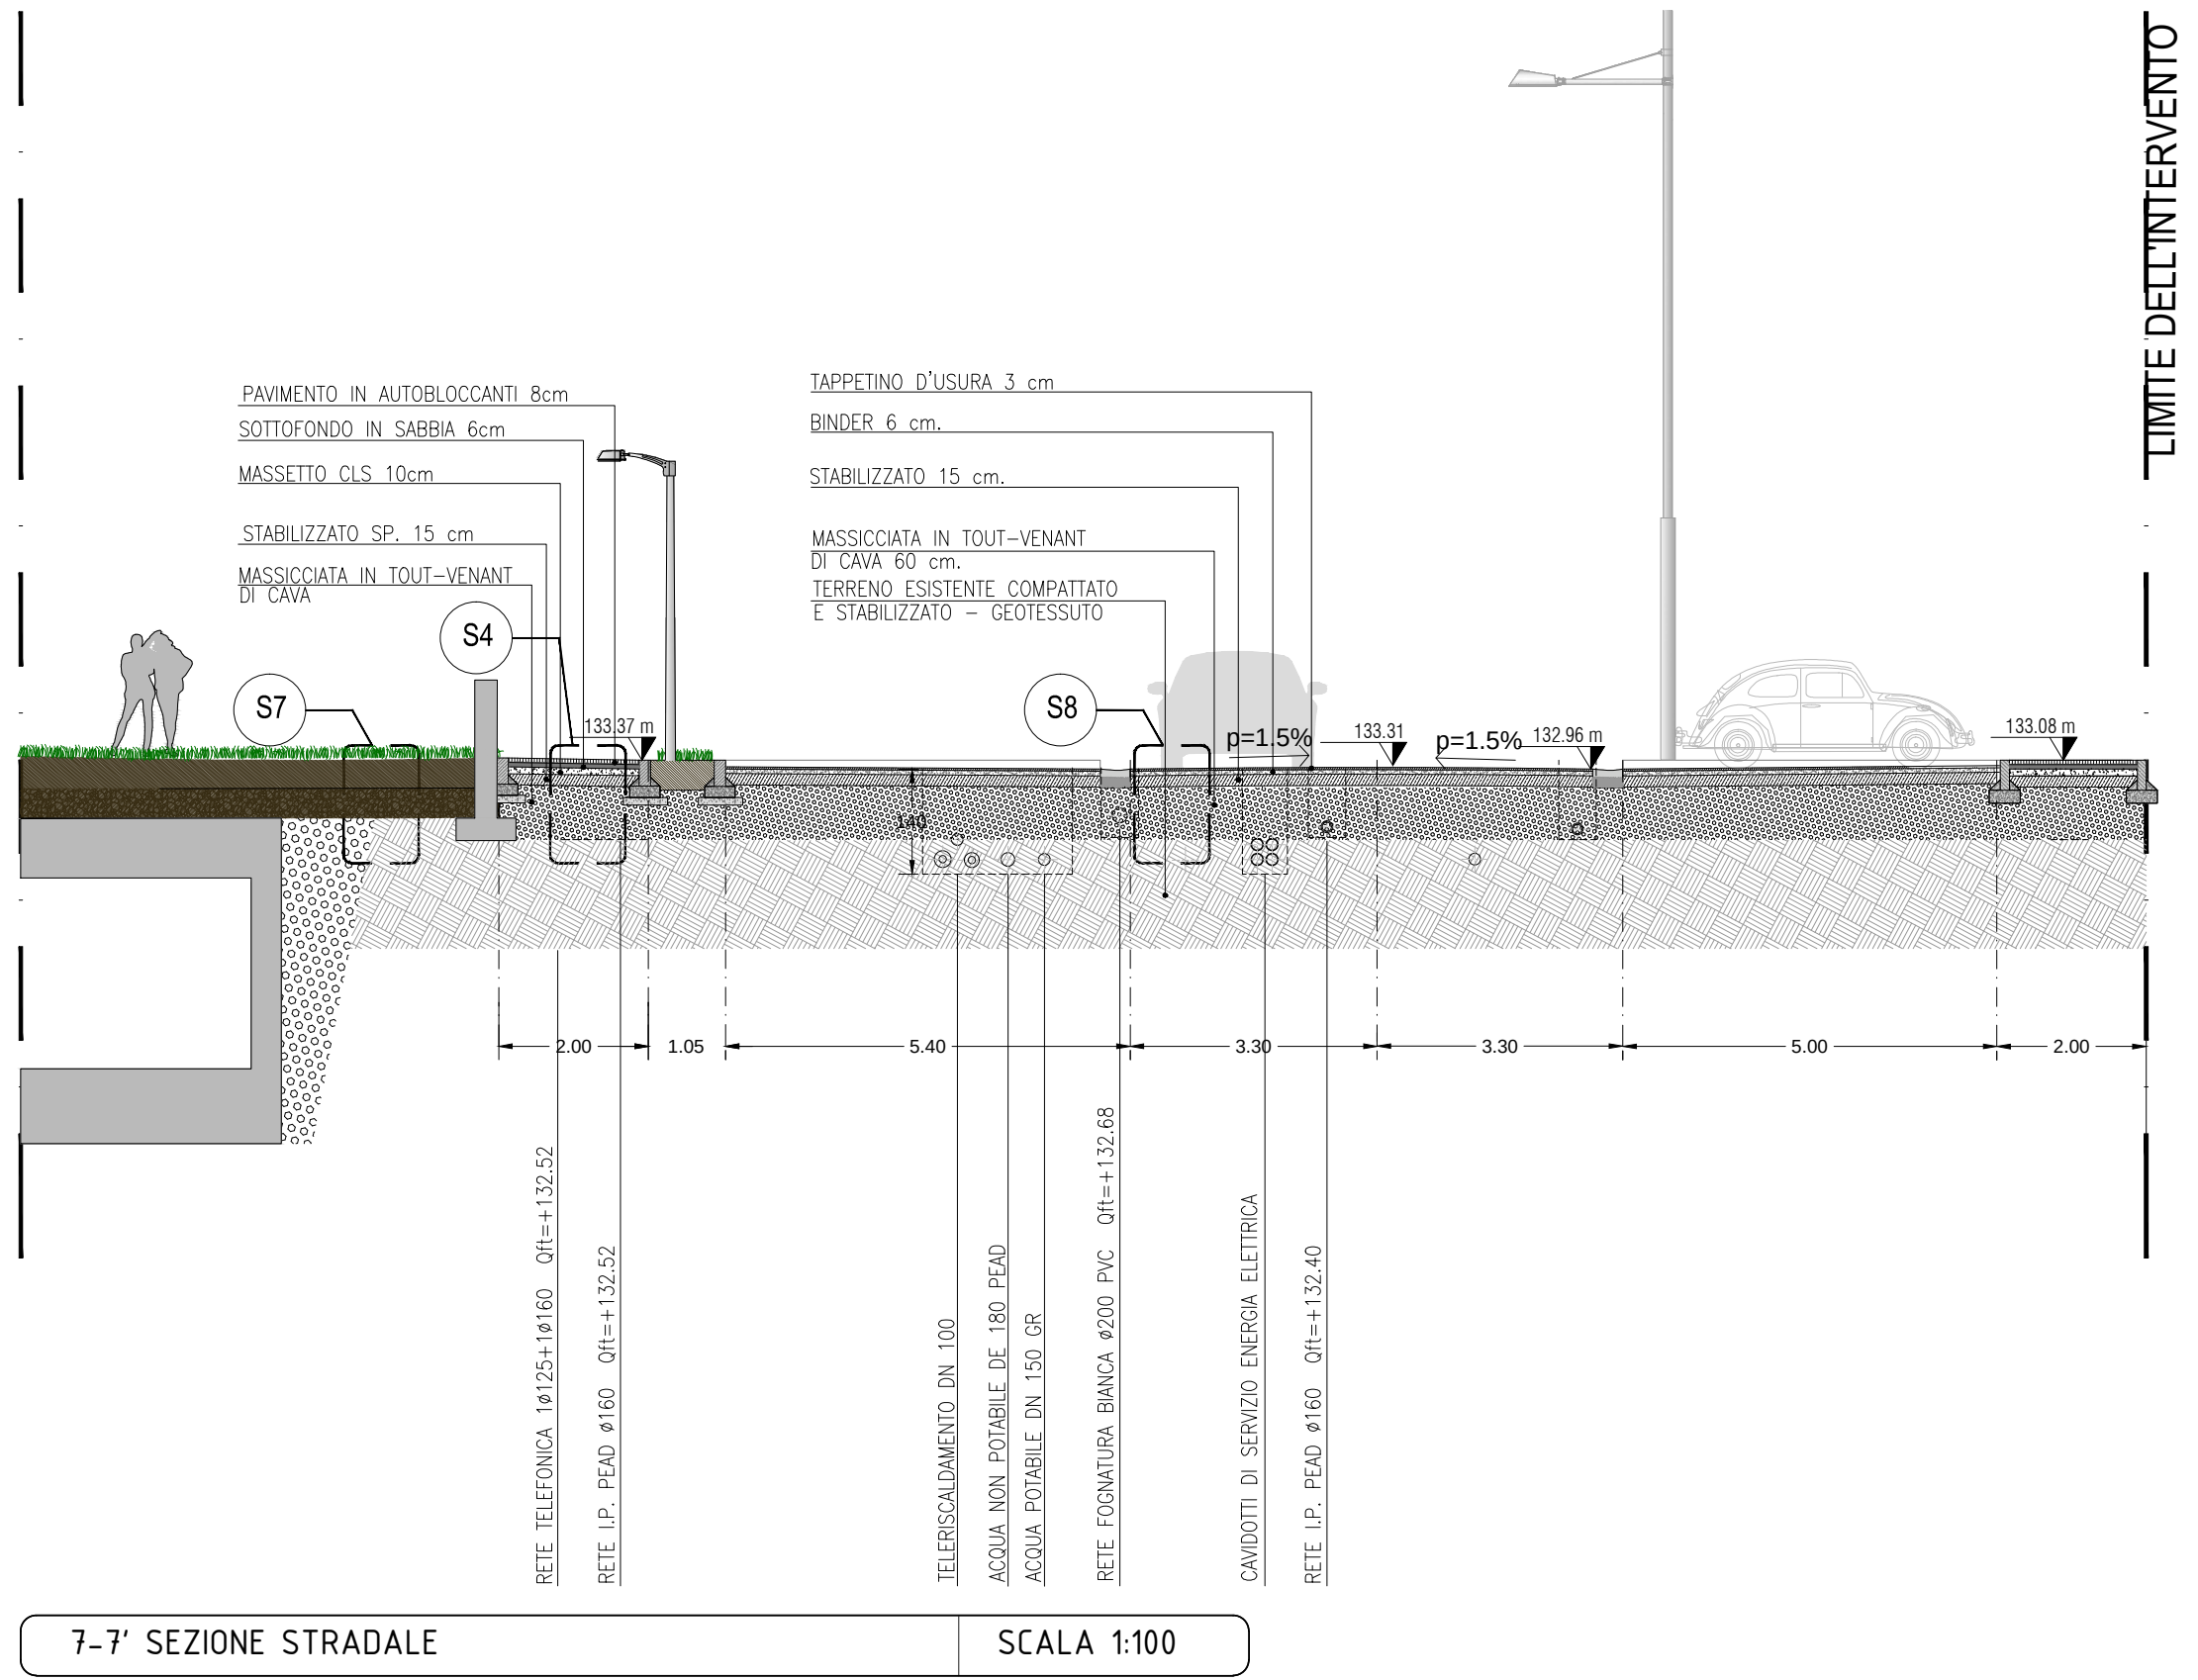

SANNAZZARO
Evoluzione del vivere.

NUOVI ASSETTI URBANI S.p.A
Via Sallustiana n. 55 - 20121 Milano
Tel. 02/58111111 - Fax 02/58111112

STUDIO ASSOCIATO INGEGNERIA E AMBIENTE
Via Sallustiana n. 55 - 20121 Milano
Tel. 02/58111111 - Fax 02/58111112

COMMITTENTE
NUOVI ASSETTI URBANI S.p.A.
Via Sallustiana n. 55 - 20121 Milano

PROGETTAZIONE ARCHITETTONICA - A.P.

VARIANTE AL PROGRAMMA INTEGRATO DI INTERVENTO AREA SANNAZZARO-COMPARTO A

COMMISSIONE
0526

PROGETTO - SEZIONI STRADALI CON RETI TECNOLOGICHE

SCALA
1:100

FORMATO
UNIAO

FILENOME
0526U3041_P01

REVISIONE
DATA UTILIZZO

DESIGNATO
P. MARTELLI

CONTROLLATO
M. MANARCA

APPROVATO
L. CREMONESI

ENESSO
01

RECEPIMENTO OSSERVAZIONI COMUNE
C. VIGANI

M. MANARCA

L. CREMONESI