


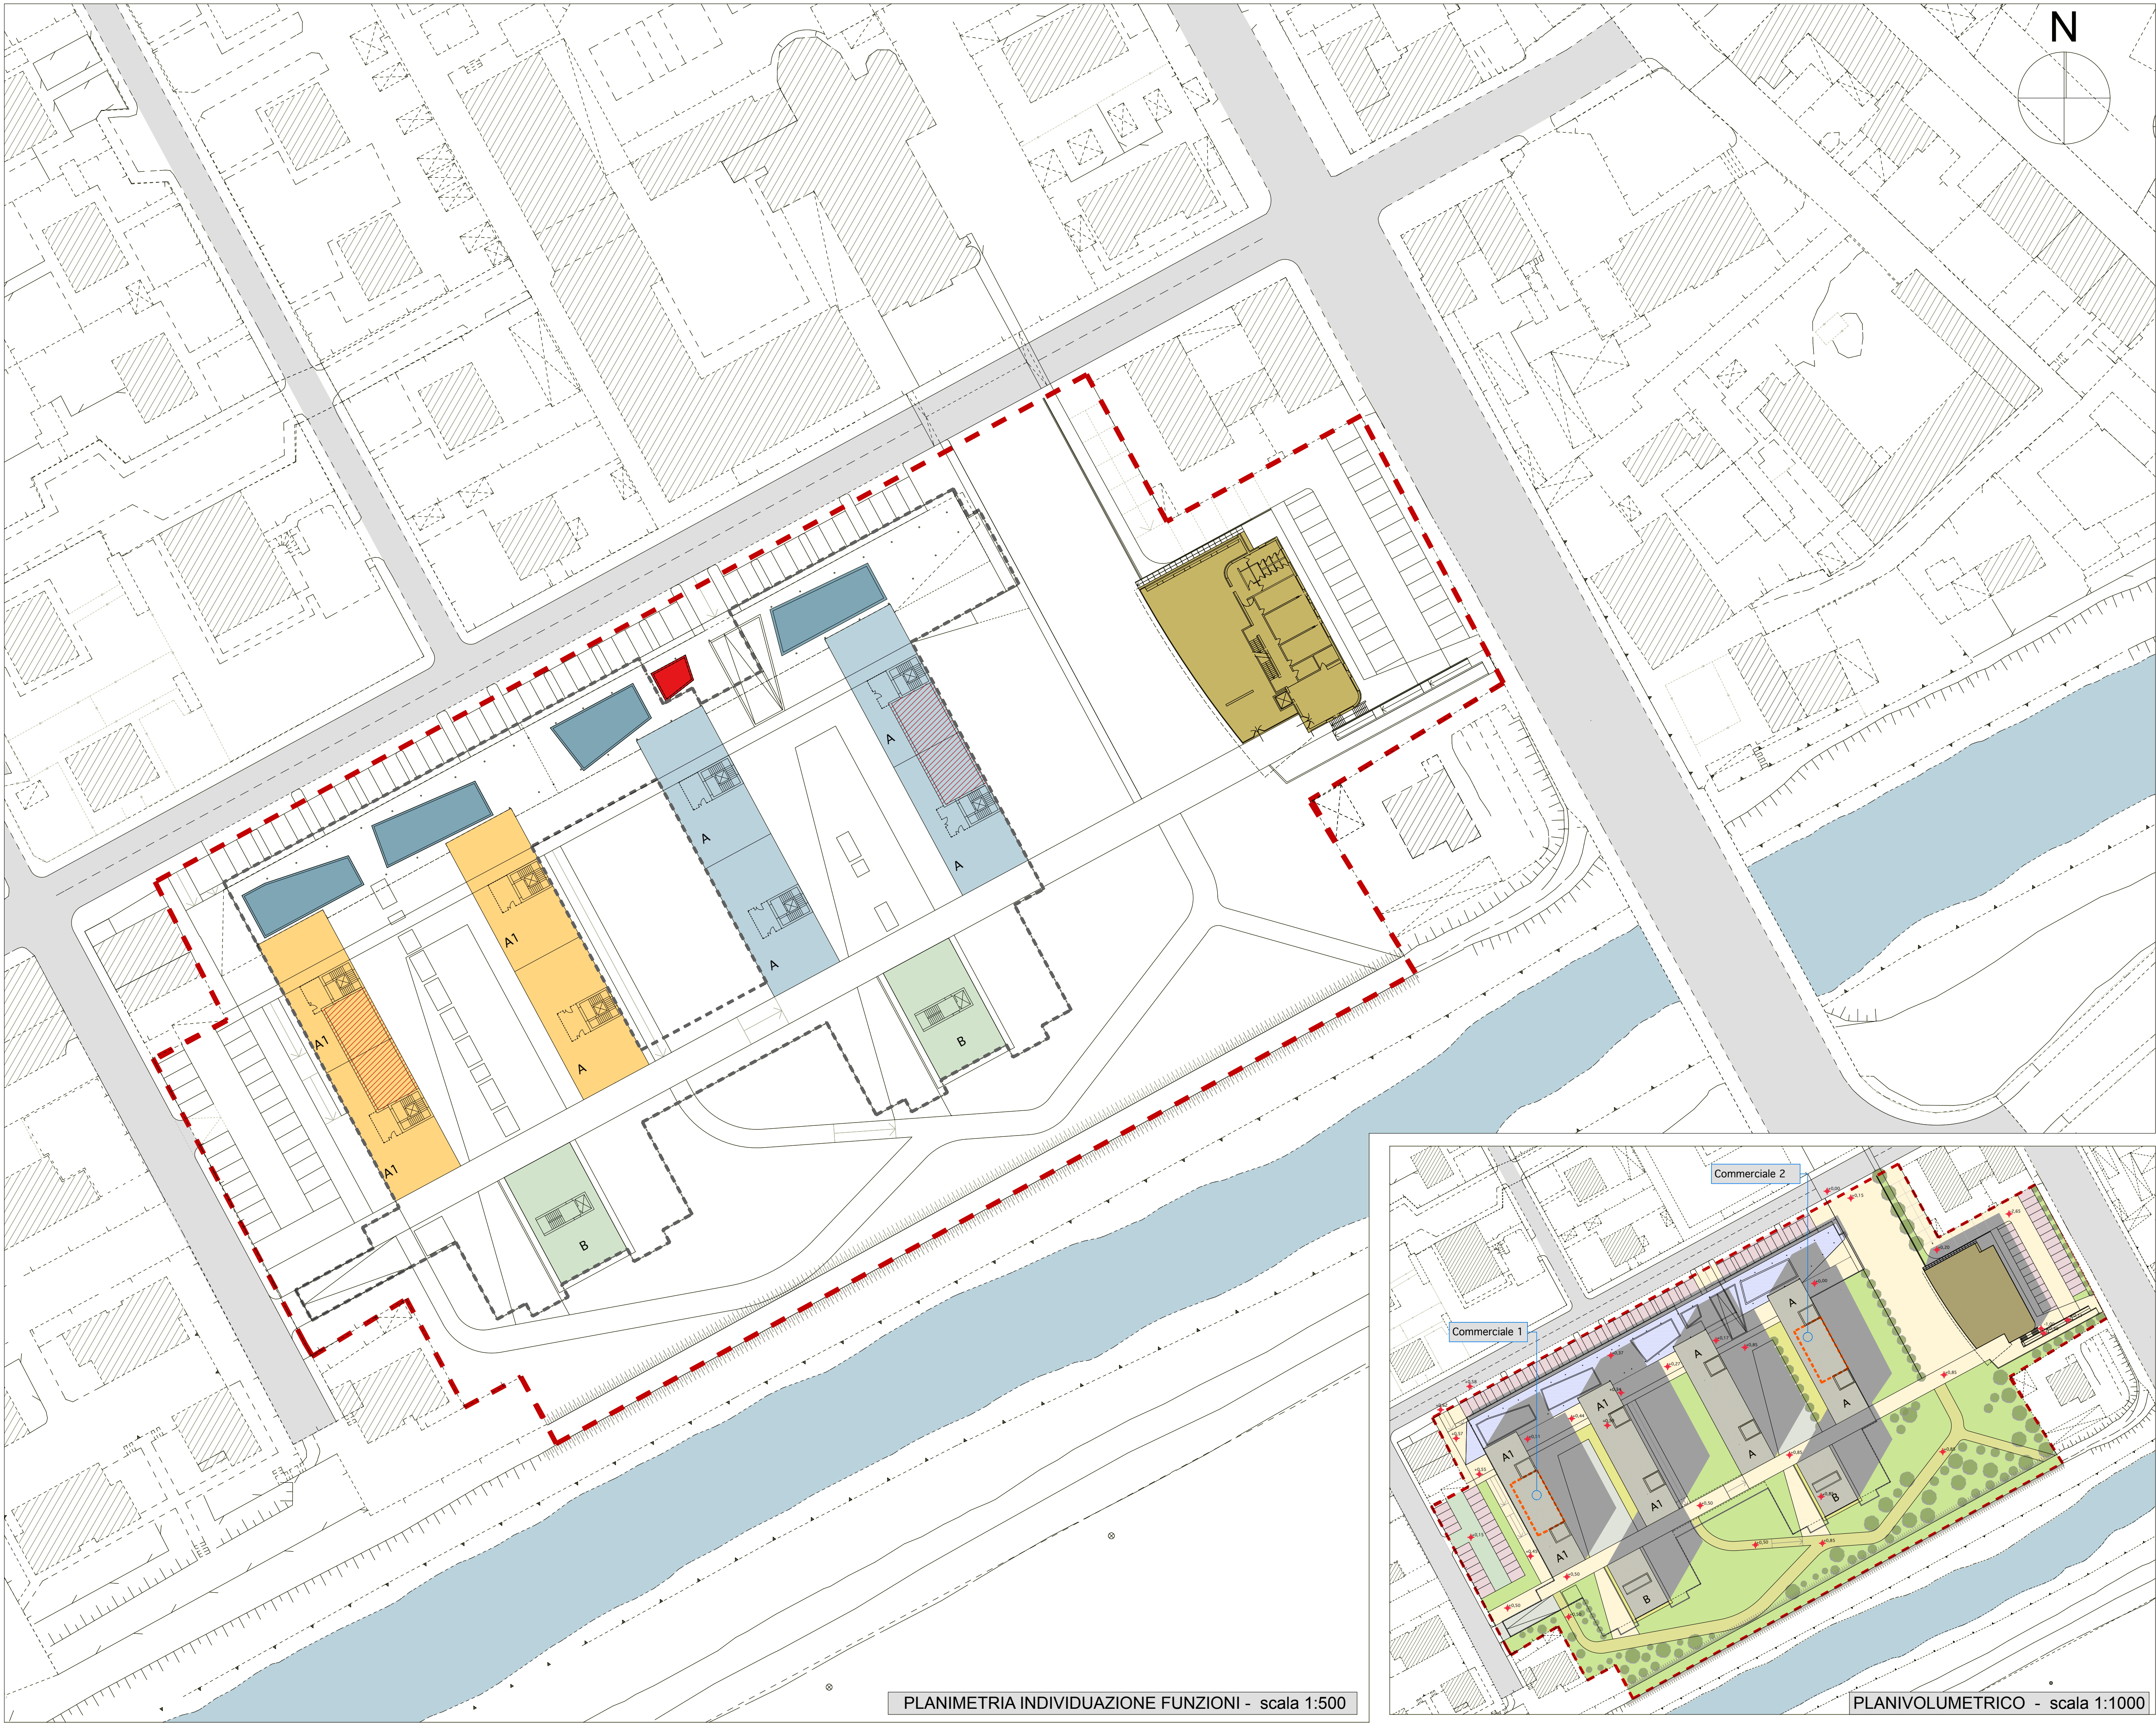

PLANIMETRIA INDIVIDUAZIONE FUNZIONI - scala 1:500

PLANIVOLUMETRICO - scala 1:1000

LEGENDA tavola individuazione funzioni - scala 1:500		
	Perimetro comparto	
	EDILIZIA RESIDENZIALE in libero mercato e convenzionata quota SLP ediliz. convenzionata 2.920 mq* > 2.820 mq *pari a mq 2.640,00 se calcolata ai sensi della L.R.33/07	9.470,00 mq
	EDILIZIA RESIDENZIALE TORRE (7 p + attico)	
	EDILIZIA RESIDENZIALE IN LINEA (4 p + attico)	
	Incremento SLP destinazione residenziale	100,00 mq
	EDILIZIA COMMERCIALE	430,00 mq
	Incremento SLP a destinazione commerciale (p.terra edifici a pilotis)	300,00 mq
	Struttura pubblica - SLP complessiva 1.500 mq (2 piani). In prima fase 980 mq	1.500,00 mq
		TOTALE 11.800,00 mq
	SPAZIO PER CABINA ENEL	
	A Edifici privati in linea	
	A1 Edifici in linea da destinare in parte ad edilizia convenzionata	
	B Edifici privati a torre	

PROVINCIA DI BRESCIA



COMUNE DI BRESCIA

PROGETTO COMPLESSO RESIDENZIALE E COMMERCIALE
VARIANTE PROGETTO NORMA N.6 - CIDNEO
approvato con DEL. C.C. n.75 del 11/04/2012 N°04291 P.G.

ATTO DEL 02/08/2005 REP. N. 90653/37942 - NOTAIO A. METELLI - BRESCIA
ATTO DEL 21/01/2009 REP. N. 97468/41631 - NOTAIO A. METELLI - BRESCIA
ATTO DEL 17/09/2009 REP. N. 20330/2065 - NOTAIO FRANCESCO SAVERIO IANASSO - GUSSAGO

COMMITTENTE	REGALINI COSTRUZIONI s.p.a. Via Stretta n.26 25100 - BRESCIA
PROGETTISTA	Arch. Silvano Buzzi di SILVANO BUZZI & ASSOCIATI SRL 25077 Roè Volciano (BS) Via Bellini, 9 Tel. 0365 59581 — fax 0365 5958600 e-mail: info@buzziassociati.it pec: info@pec.buzziassociati.it C.F. - P.I. - Reg. Imprese di Brescia 03533880179 Capitale sociale versato: € 100.000,00
Soci fondatori:	Arch. Silvano Buzzi Geom. Bernardo Tonni
Associati:	Arch. Armando Casella Arch. Pietro Bianchi Ing. Cesare Bertocchi
Partners:	Plan. Alessio Loda Arch. Renato Simoni Arch. Andrea Solazzi Arch. Andrea Venturini
RESP. di COMMESSA	S03
COLLABORATORI	C16

Progetto Norma APPROVATO				
rif. VARIANTE approvata con DEL. C.C. n.75 del 11/04/2012 N°04291 P.G.				
INDIVIDUAZIONE FUNZIONI - PLANIVOLUMETRICO				
DOCUMENTO	r00			
T 02 PA1	SCALA: 1:500			
01 - VARIANTE PA				
COMMESSA	EMISSIONE	CLIENTE	INCARICO	REDAZIONE
IP 075	GIUGNO 2014	S 105	FEBBRAIO 2003	VERIFICATO: S03 REDAZIONE: C16
A TERME DELLE VIGENTI LEGGI SUI DIRITTI DI AUTORE QUESTO DISEGNO NON POTRA' ESSERE COPIATO, RIPRODOTTO O COMUNICATO AD ALTRE PERSONE O DATTE SENZA AUTORIZZAZIONE DI SILVANO BUZZI & ASSOCIATI S.R.L.				

REGIONE LOMBARDIA