


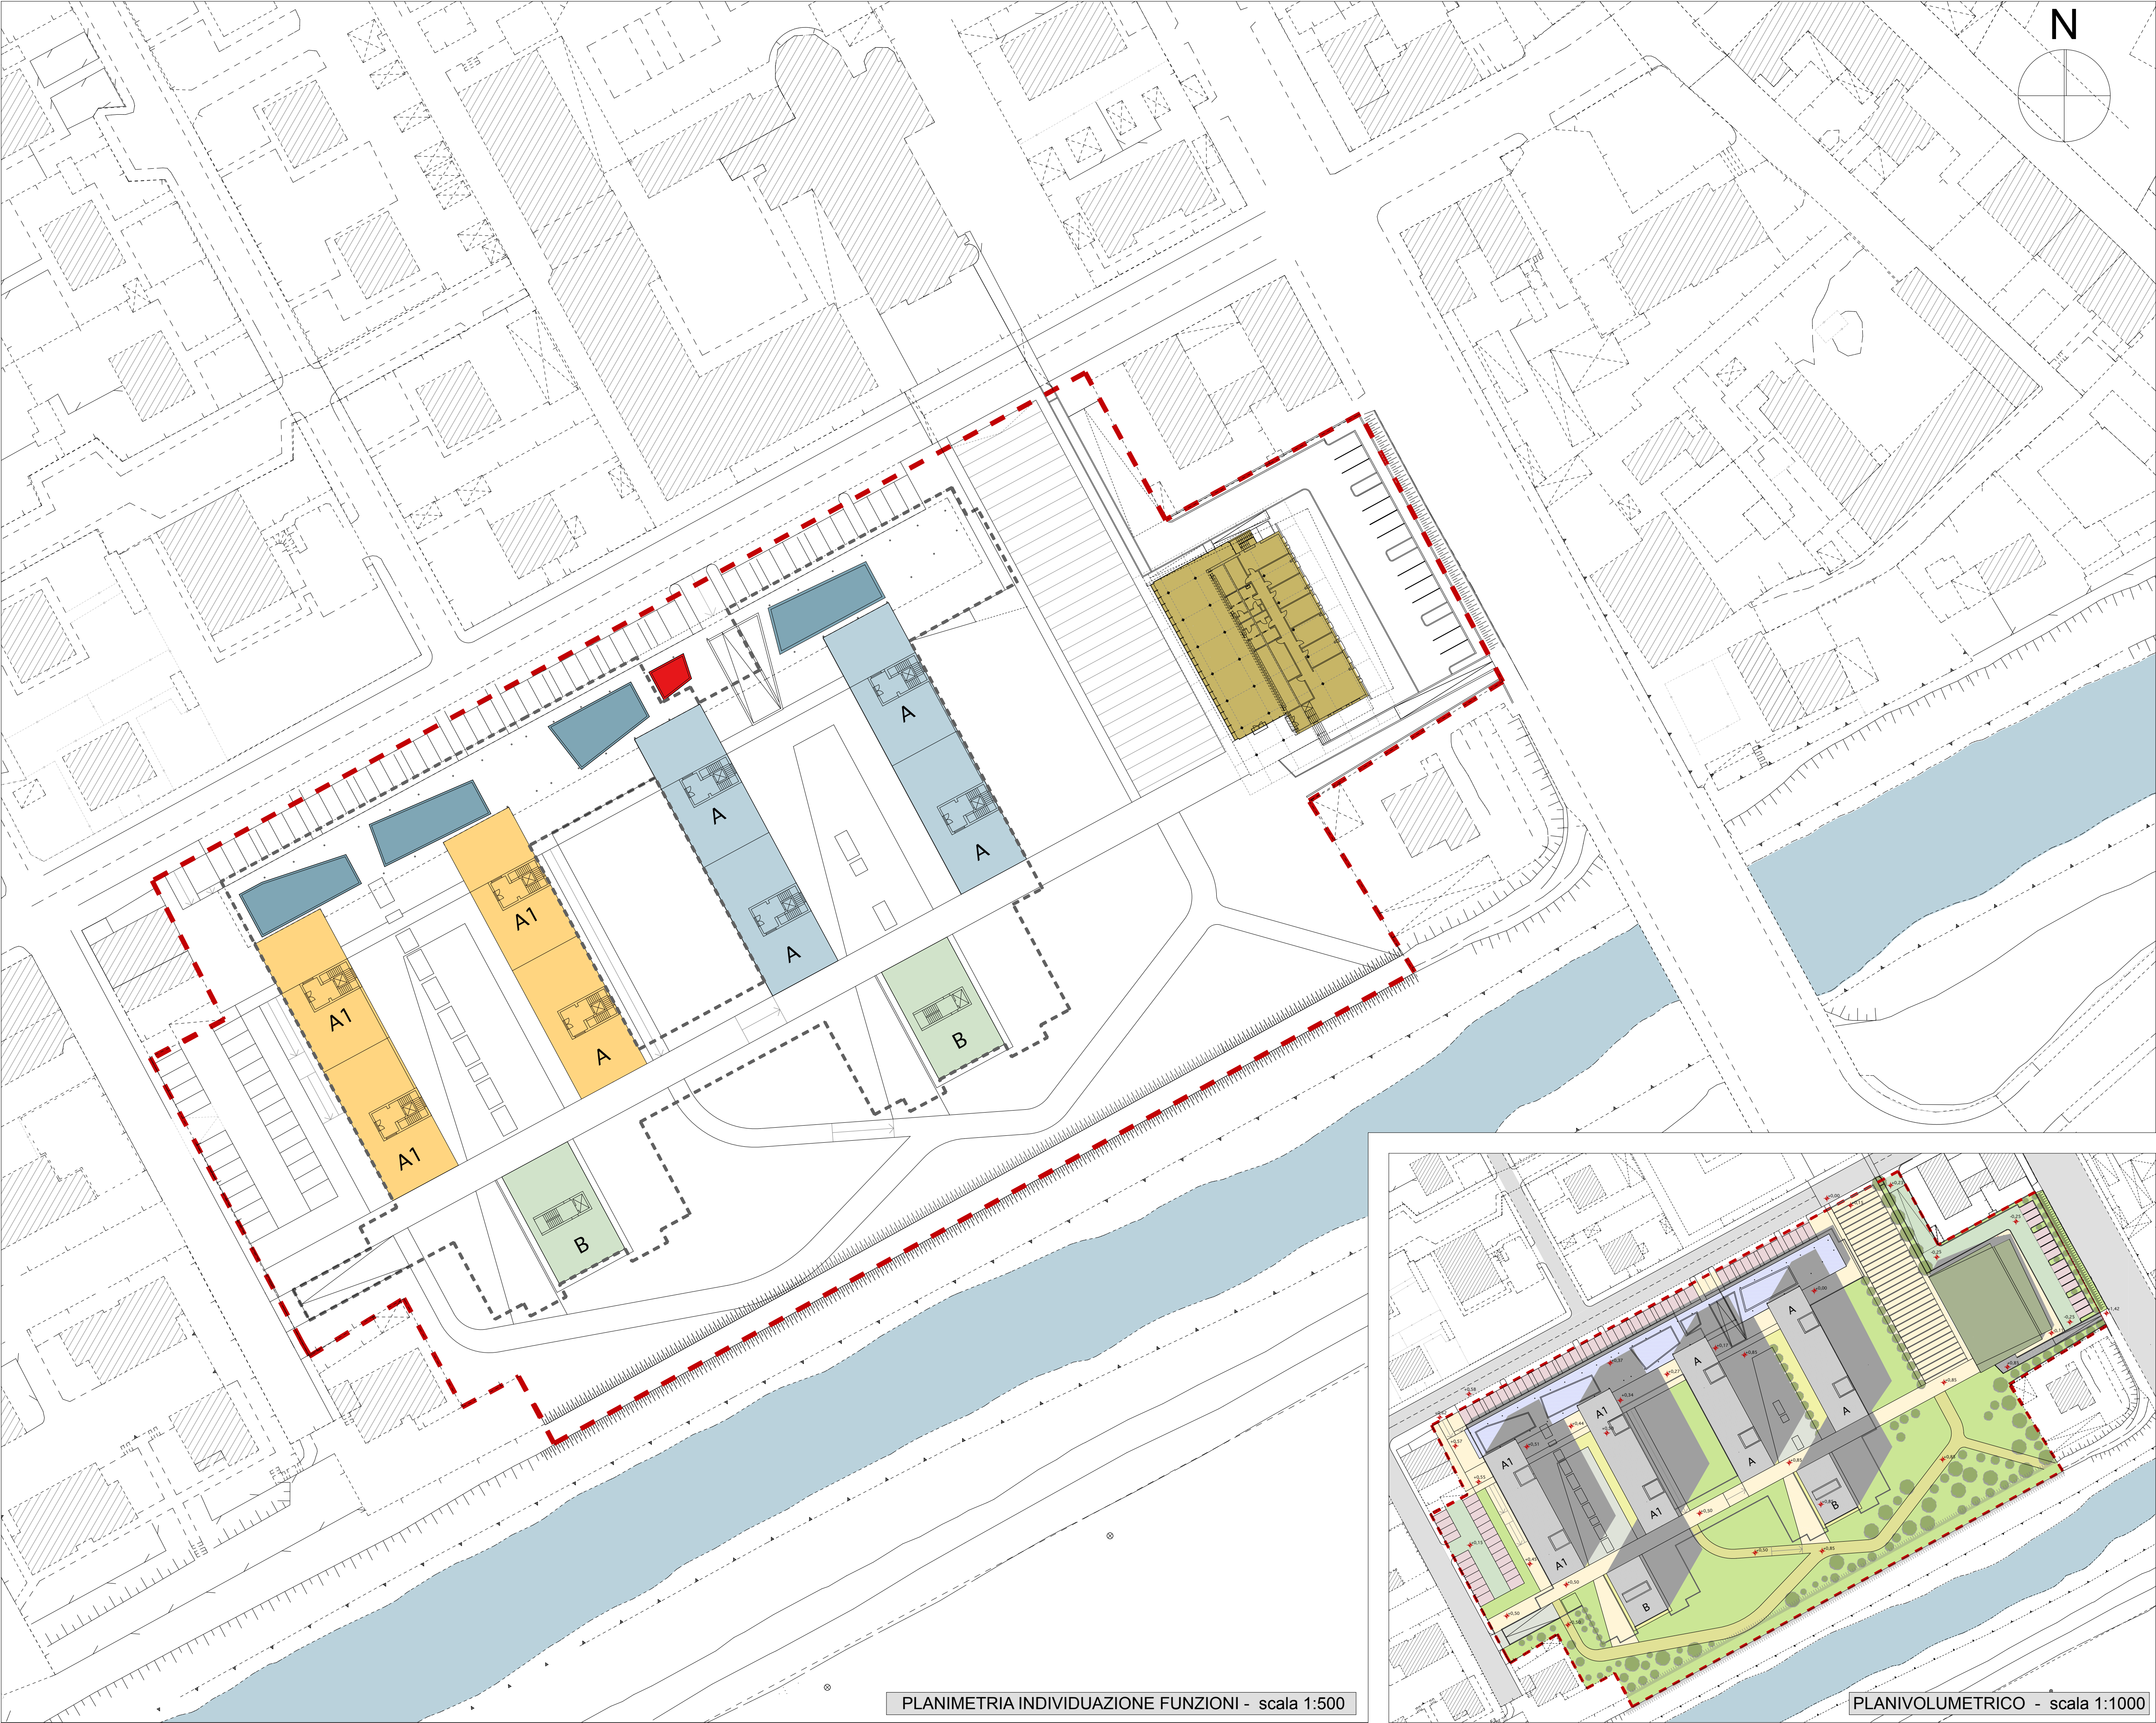

PLANIMETRIA INDIVIDUAZIONE FUNZIONI - scala 1:500

PLANIVOLUMETRICO - scala 1:1000

LEGENDA tavola individuazione funzioni	
	Perimetro comparto
	Ingombro struttura parcheggi interrati
	EDILIZIA RESIDENZIALE in libero mercato e convenzionata quota SLP ediliz. convenzionata 2.920 m² * > 2.820 m² * pari a mq 2.640,00 se calcolata ai sensi della L.R.33/07
	EDILIZIA RESIDENZIALE TORRE (7 piani + attico)
	EDILIZIA RESIDENZIALE IN LINEA (4 piani + attico)
	EDILIZIA COMMERCIALE
	Struttura pubblica SLP complessiva m² 690 (esclusa superficie locali tecnici al piano interrato m² 125)
	AREA PER CABINA ELETTRICA
	Edifici privati in linea
	Edifici in linea da destinare, in parte, ad edilizia convenzionata
	Edifici privati a torre

9.470,00 m²

100,00 m²

430,00 m²

690,00 m²

TOTALE 10.690,00 m²

9.570,00 m²

10.000,00 m²

PROVINCIA DI BRESCIA



COMUNE DI BRESCIA

PROGETTO COMPLESSO RESIDENZIALE E COMMERCIALE
VARIANTE PROGETTO NORMA N.6 - CIDNEO
approvato con DEL. C.C. n.75 del 11/04/2012 N°04291 P.G.

ATTO DEL 02/08/2005 REP. N. 90653/37942 - NOTAIO A. METELLI - BRESCIA
ATTO DEL 21/01/2009 REP. N. 97468/41631 - NOTAIO A. METELLI - BRESCIA
ATTO DEL 17/09/2009 REP. N. 20330/2065 - NOTAIO FRANCESCO SAVERIO IANNASSO - GUSSAGO

COMMITTENTE	REGALINI COSTRUZIONI s.p.a. Via Stretta n.26 25100 - BRESCIA
PROGETTISTA	Arch. Silvano Buzzi di SILVANO BUZZI & ASSOCIATI SRL 25077 Roè Volciano (BS) Via Bellini, 9 Tel. 0365 59581 — fax 0365 5958600 e-mail: info@buzziassociati.it pec: info@pec.buzziassociati.it C.F. - P.I. - Reg. Imprese di Brescia 03533880179 Capitale sociale versato € 100.000,00
Soci fondatori:	Arch. Silvano Buzzi Geom. Bernardo Tonni
Associati:	Arch. Armando Casella Arch. Pietro Bianchi Ing. Cesare Bertocchi
Partners:	Pian. Alessio Loda Arch. Renato Simoni Arch. Andrea Solazzi Arch. Andrea Venturini
RESP. di COMMESSA	S03
COLLABORATORI	C16

DOCUMENTO	Progetto Norma VARIANTE			
T 05 PA1	INDIVIDUAZIONE FUNZIONI - PLANIVOLUMETRICO			
01 - VARIANTE PA	SCALA: 1:500			
r00				
COMMESSA	EMISSIONE	CLIENTE	INCARICO	REDAZIONE
IP 075	GIUGNO 2014	S 105	FEBBRAIO 2003	VERIFICATO: S03 REDATTO: C16

A TERMINE DELLE VIGENTIL LEGGI SUI DIRITTI DI AUTORE QUESTO DISEGNO NON POTRA' ESSERE COPIATO, RIPRODOTTO O COMUNICATO AD ALTRE PERSONE O DITTE SENZA AUTORIZZAZIONE DI SILVANO BUZZI & ASSOCIATI S.R.L.

REGIONE LOMBARDIA