


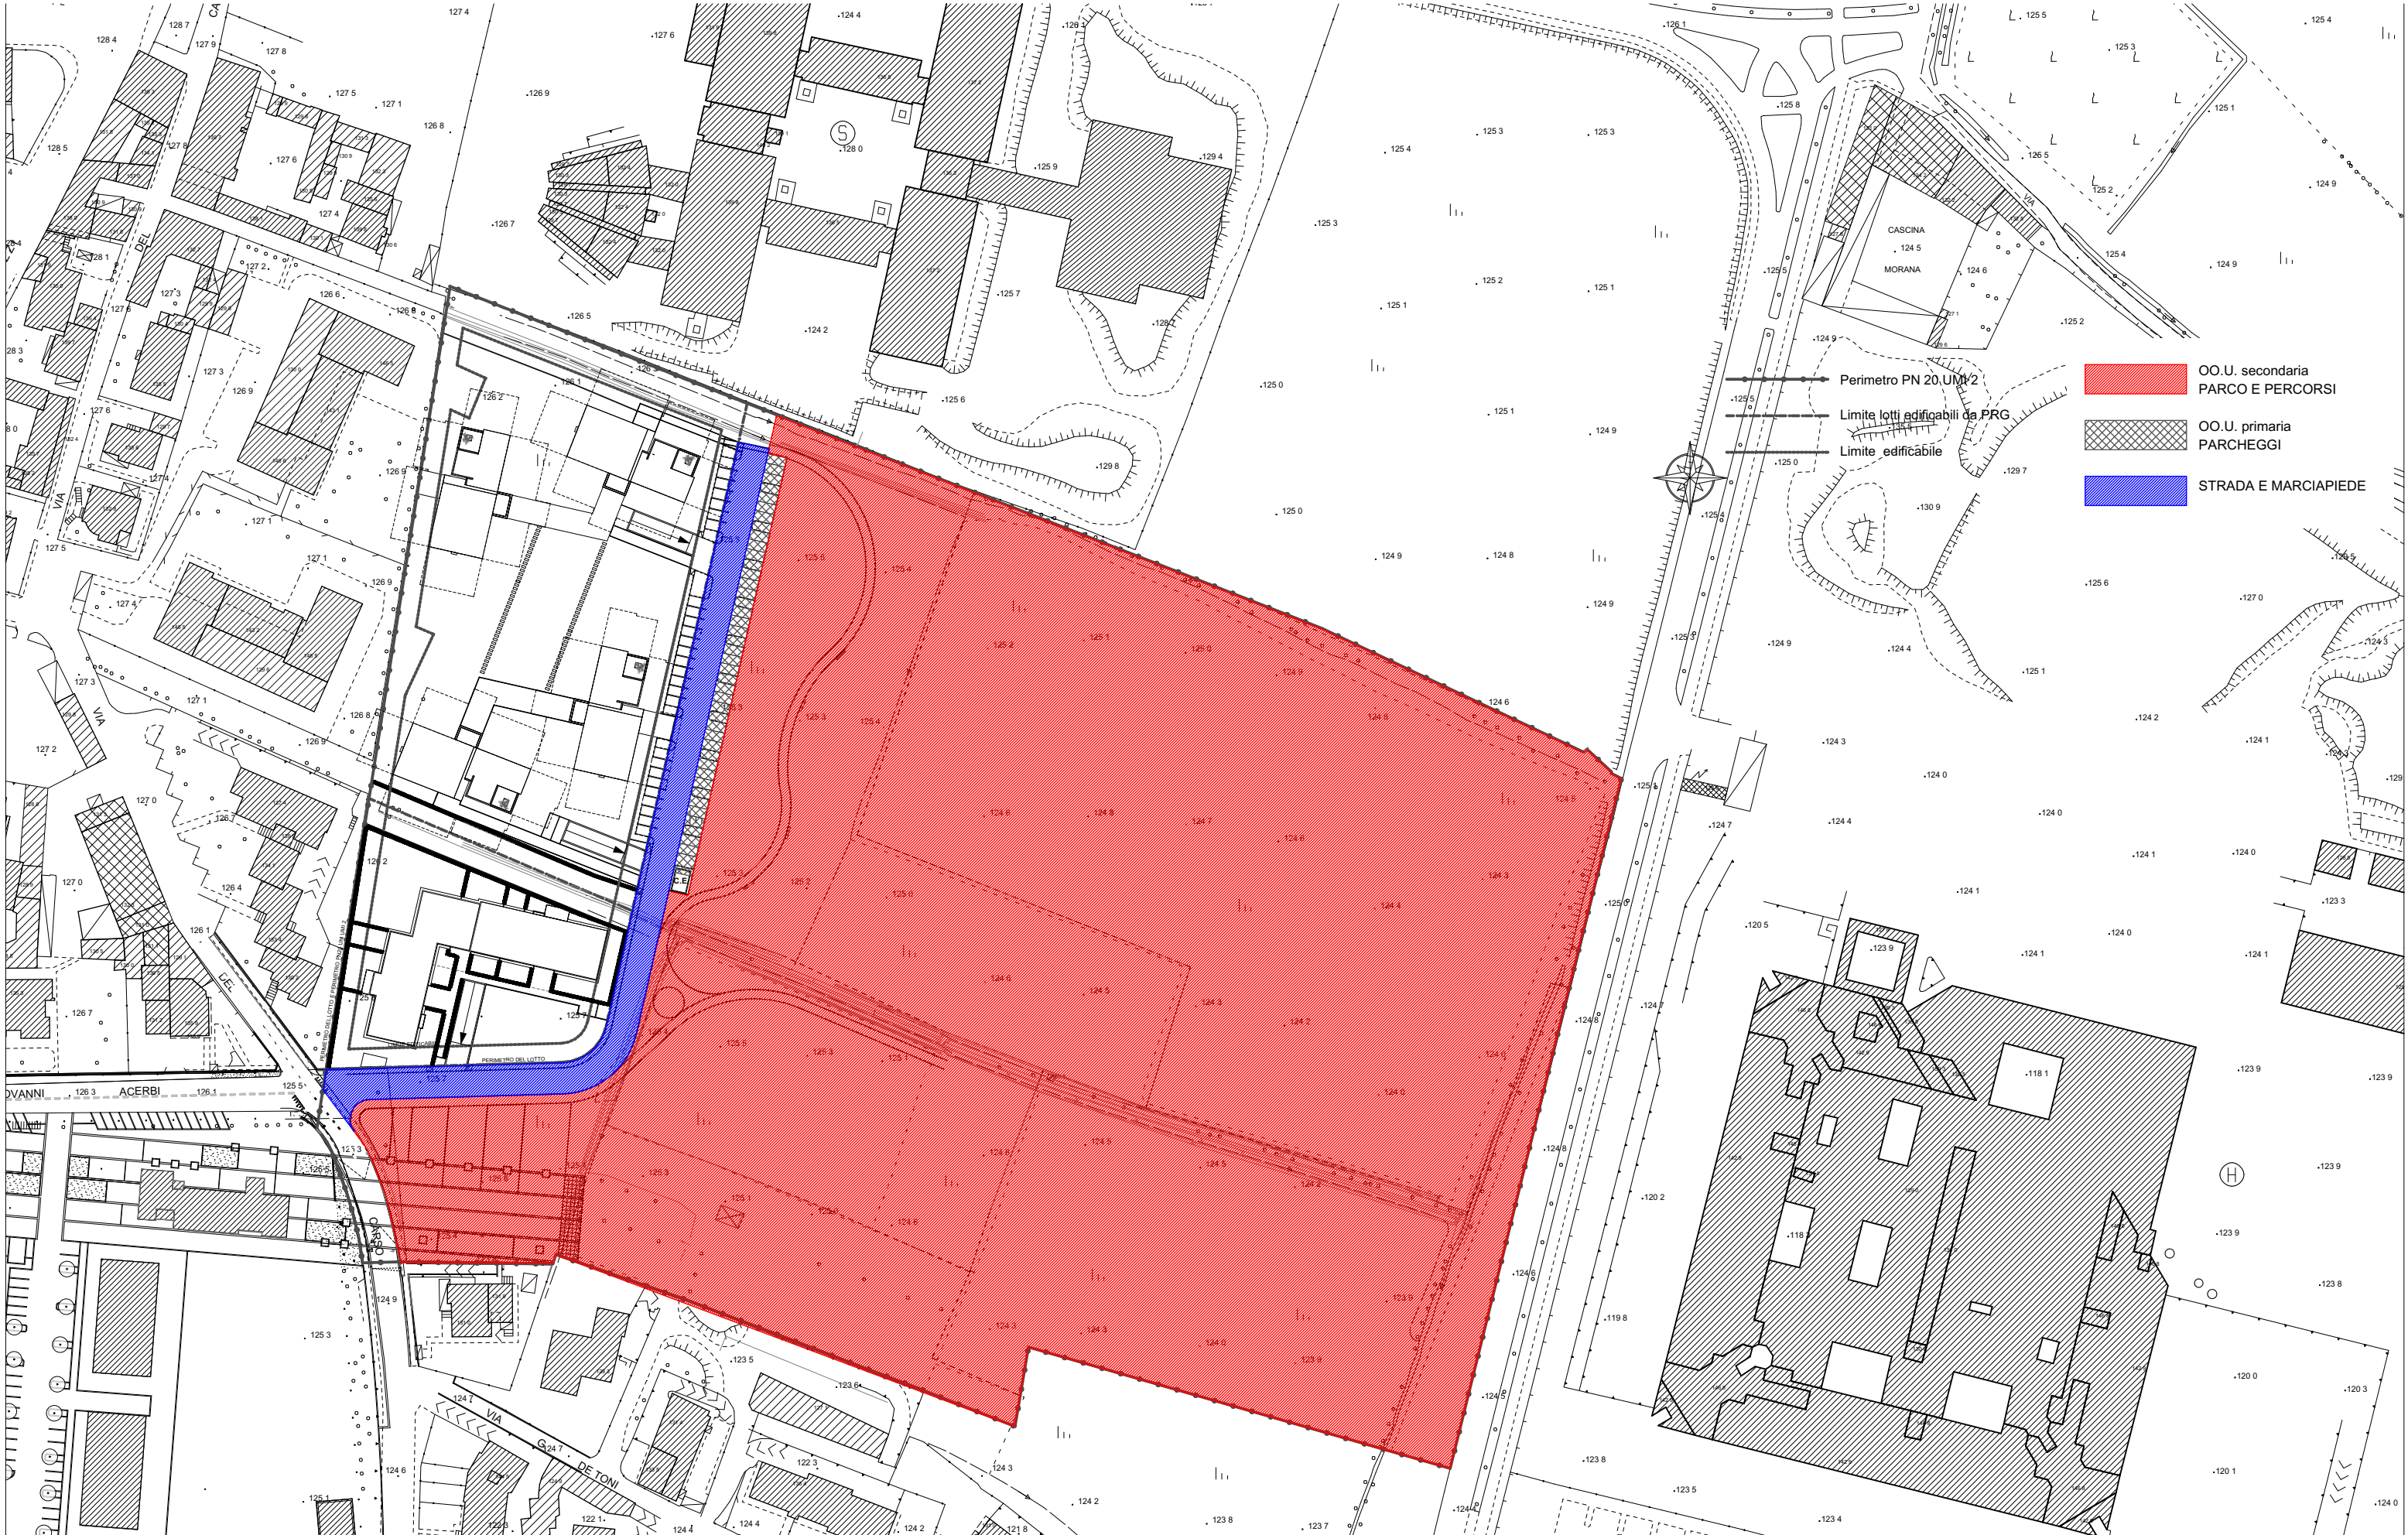

COMUNE DI BRESCIA (BS)
PN 20 - UMI 2 via del Carso
Variante al Piano Attuativo - approvato con D.C.C. n. 160/41121 PG
Convenzionato con Atto Notaio Treccani Rep. n. 139752 del 28.07.2010

PROPRIETA'
CARSO S.r.l.
via Porcellaga, 3
25122 BRESCIA

PROGETTISTA
Arch. Nicola Cantarelli
Ordine degli architetti di Brescia n. 1937
via Rodi, 61 25124 BRESCIA

ELABORATO
REGIME DELLE OPERE
SCALA 1/1500
DATA LUGLIO 2016

