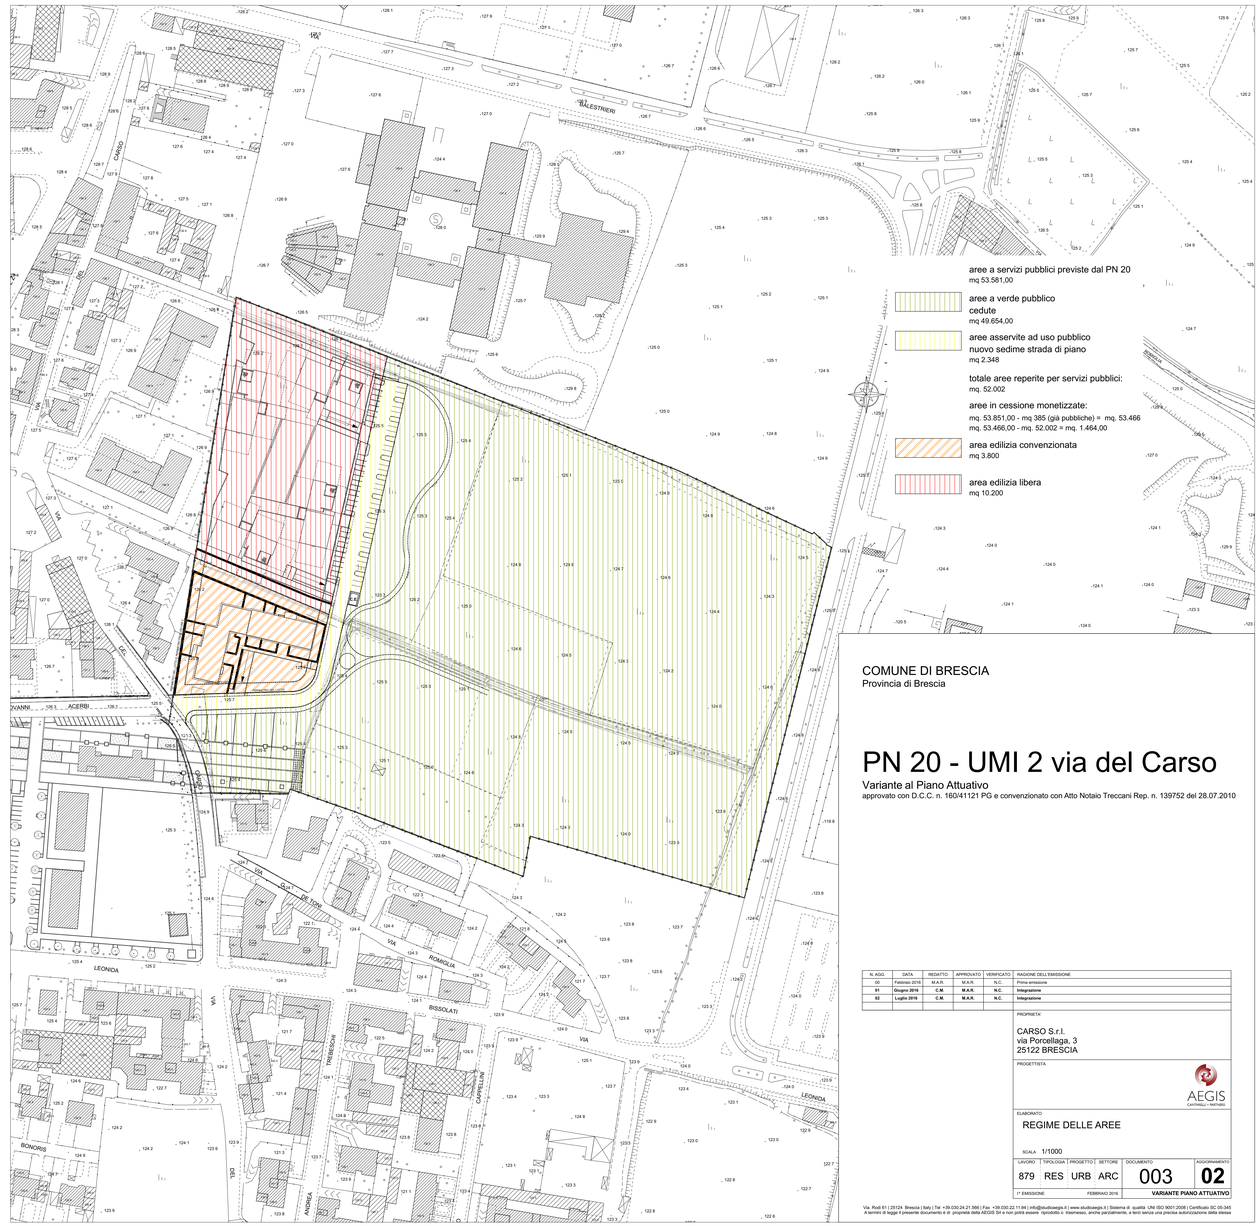

COMUNE DI BRESCIA
Provincia di Brescia

PN 20 - UMI 2 via del Carso

Variante al Piano Attuativo
approvato con D.C.C. n. 160/41121 PG e convenzionato con Atto Notaio Treccani Rep. n. 139752 del 28.07.2010

N. AGG.	DATA	REDATTO	APPROVATO	VERIFICATO	RAGIONE DELL'EMISSIONE
00	Febbraio 2016	M.A.R.	M.A.R.	N.C.	Prima emissione
01	Giugno 2016	C.M.	M.A.R.	N.C.	Integrazione
02	Luglio 2016	C.M.	M.A.R.	N.C.	Integrazione

PROPRIETA'
CARSO S.r.l.
via Porcellaga, 3
25122 BRESCIA

PROGETTISTA
AEGIS
CASTELLI - RATTARO

ELABORATO
REGIME DELLE AREE

SCALA 1/1000

LAVORO	TIPOLOGIA	PROGETTO	SETTORE	DOCUMENTO	AGGIORNAMENTO
879	RES	URB	ARC	003	02

1° EMISSIONE FEBBRAIO 2016 **VARIANTE PIANO ATTUATIVO**

Via Rodi 61 | 25124 Brescia | Italy | Tel +39.030.24.21.566 | Fax +39.030.22.11.94 | info@studioaegis.it | www.studioaegis.it | Sistema di qualità UNI ISO 9001:2008 | Certificato SC 05-345
A termini di legge il presente documento è di proprietà dello AEGIS Sr e non potrà essere riprodotto o trasmesso, anche parzialmente, a terzi senza una precisa autorizzazione della stessa