

PN 20 - UMI 2 via del Carso

Variante al Piano Attuativo

approvato con D.C.C. n. 160/41121 PG e convenzionato con Atto Notaio Treccani Rep. n. 139752 del 28.07.2010

N. AGG.	DATA	REDATTO	APPROVATO	VERIFICATO	RAGIONE DELL'EMISSIONE
00	Febbraio 2016	M.A.R.	M.A.R.	N.C.	Prima emissione


PROPRIETA'					
CARSO S.r.l. via Porcellaga, 3 25122 BRESCIA					
PROGETTISTA					
 AEGIS CANTARELLI + PARTNERS					
ELABORATO					
DIMOSTRAZIONI SLP E PERTINENZE A PARCHEGGIO					
SCALA					
LAVORO	TIPOLOGIA	PROGETTO	SETTORE	DOCUMENTO	AGGIORNAMENTO
879	RES	URB	ARC	00B	00
I ^a EMISSIONE			FEBBRAIO 2016		VARIANTE PIANO ATTUATIVO

DIMOSTRAZIONE SLP


	ml		ml		mq
1	12,10	x	5,24	=	63,40
2	4,89	x	8,56	=	41,86
3	1,86	x	0,69	=	1,28
4	3,73	x	11,75	=	43,83
5	1,59	x	9,00	=	14,31
6	8,56	x	4,70	=	40,23
7	1,05	x	2,50	=	2,63
8	2,85	x	2,85	=	8,12
9	2,85	x	1,43	=	4,08
A	SLP PIANO TERRA				219,74
10	9,25	x	7,10	=	65,68
11	8,56	x	3,02	=	25,85
12	7,16	x	1,57	=	11,24
13	0,19	x	5,01	=	0,95
14	1,63	x	5,16	=	8,41
15	1,00	x	0,54	=	0,54
16	20,11	x	4,53	=	91,10
17	5,35	x	1,45	=	7,76
18	1,00	x	2,50	=	13,38
19	3,68		8,90		32,75
20	8,55		1,82		15,56
B	SLP PIANO PRIMO				273,21
21	2,85	x	5,24	=	14,93
22	9,25	x	5,34	=	49,40
23	1,77	x	9,10	=	16,11
24	8,56	x	4,64	=	39,72
25	1,45	x	5,35	=	7,76
26	5,52	x	16,26	=	89,76
27	5,16	x	2,40	=	12,38
28	2,50	x	1,57	=	3,93
29	0,34	x	3,74	=	1,27
30	11,25		5,16		58,05
31	0,97		8,56		8,30
C	SLP PIANI 2° -3° - 4° -5°				301,60
32	12,10	x	6,76	=	81,80
33	0,35	x	6,40	=	2,24
34	6,43	x	5,71	=	36,72
35	5,01	x	1,77	=	8,87
36	0,62	x	5,16	=	3,20
37	4,00	x	13,91	=	55,64
38	2,50	x	1,57	=	3,93
39	3,74	x	6,05	=	15,13
40	5,71	x	2,40	=	13,70
D	SLP PIANO SESTO				221,21

SLP SINGOLA PALAZZINA	(A + B + Cx4 + D)	1920,57
SLP TOTALE		7682,27 MQ

SLP ASSEGNATA AL LOTTO B	7.700 MQ	
SLP SPOSTATA SUL LOTTO A	17 MQ	
SLP TOTALE LOTTO B	7.683 MQ	> 7682,27 MQ

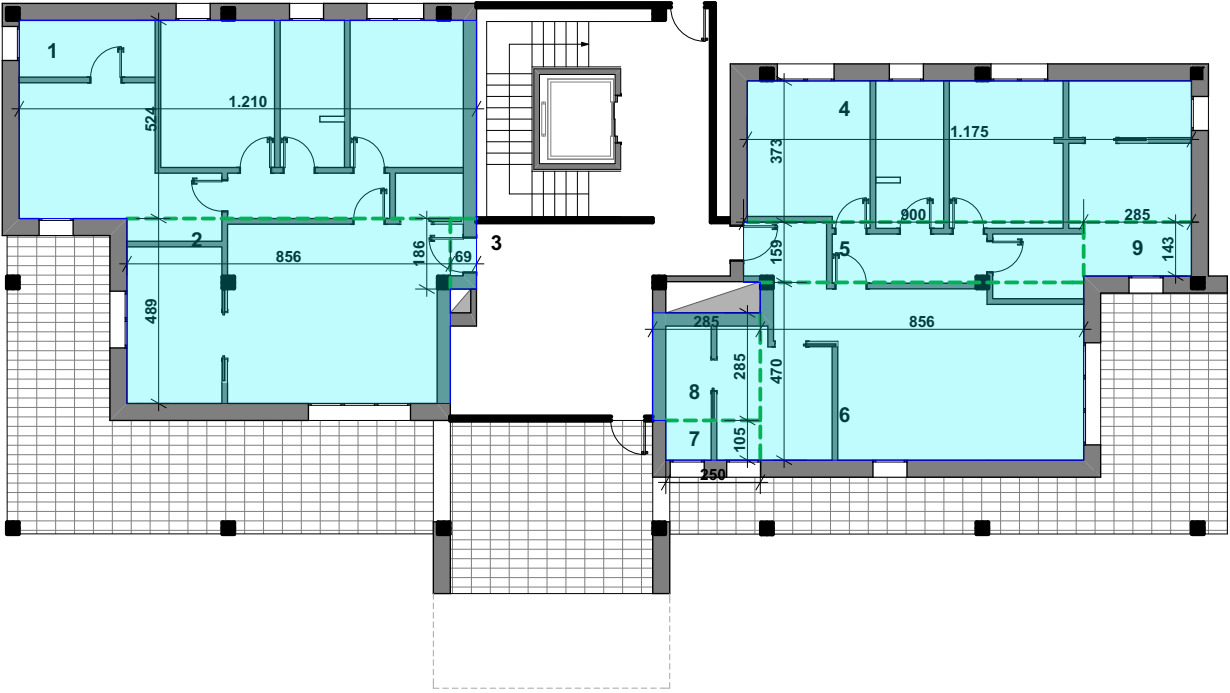

DIMOSTRAZIONE SLP -
PIANO TERRA - SCALA 1:200

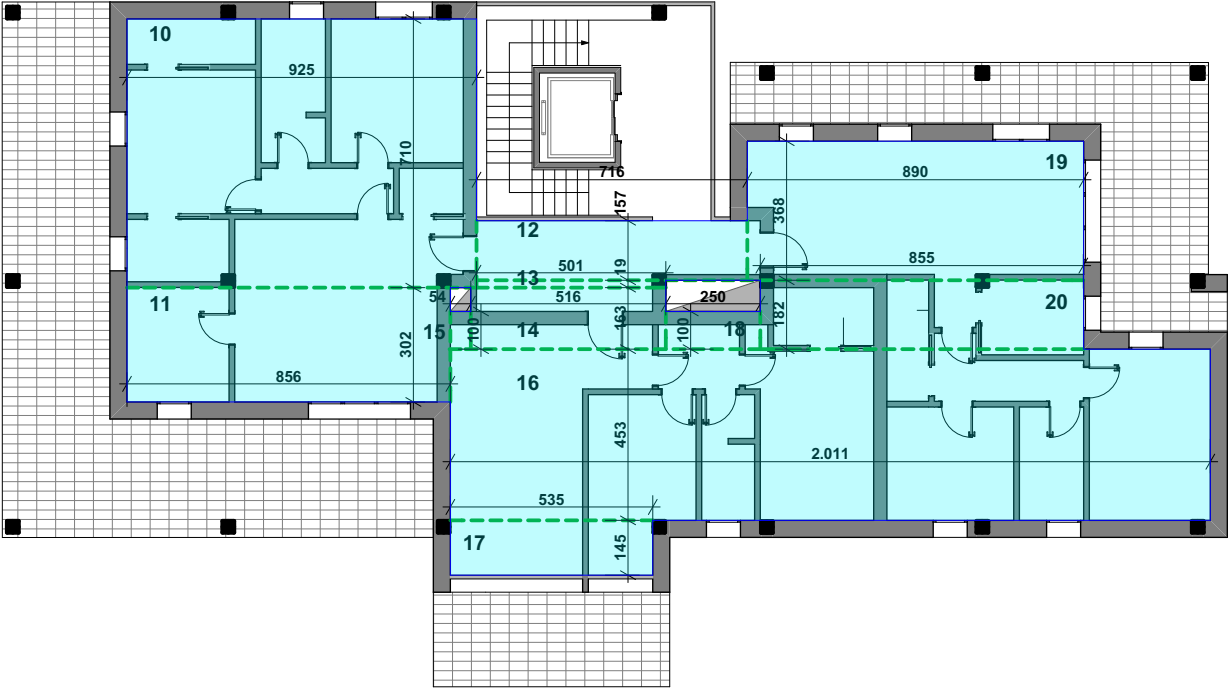

DIMOSTRAZIONE SLP -
PIANO PRIMO - SCALA 1:200

DIMOSTRAZIONE SLP

	ml		ml		mq
1	12,10	x	5,24	=	63,40
2	4,89	x	8,56	=	41,86
3	1,86	x	0,69	=	1,28
4	3,73	x	11,75	=	43,83
5	1,59	x	9,00	=	14,31
6	8,56	x	4,70	=	40,23
7	1,05	x	2,50	=	2,63
8	2,85	x	2,85	=	8,12
9	2,85	x	1,43	=	4,08

A	SLP PIANO TERRA				219,74
---	-----------------	--	--	--	--------

10	9,25	x	7,10	=	65,68
11	8,56	x	3,02	=	25,85
12	7,16	x	1,57	=	11,24
13	0,19	x	5,01	=	0,95
14	1,63	x	5,16	=	8,41
15	1,00	x	0,54	=	0,54
16	20,11	x	4,53	=	91,10
17	5,35	x	1,45	=	7,76
18	1,00	x	2,50	=	13,38
19	3,68		8,90		32,75
20	8,55		1,82		15,56

B	SLP PIANO PRIMO				273,21
---	-----------------	--	--	--	--------

21	2,85	x	5,24	=	14,93
22	9,25	x	5,34	=	49,40
23	1,77	x	9,10	=	16,11
24	8,56	x	4,64	=	39,72
25	1,45	x	5,35	=	7,76
26	5,52	x	16,26	=	89,76
27	5,16	x	2,40	=	12,38
28	2,50	x	1,57	=	3,93
29	0,34	x	3,74	=	1,27
30	11,25		5,16		58,05
31	0,97		8,56		8,30


C	SLP PIANI 2° -3° - 4° -5°				301,60
---	---------------------------	--	--	--	--------

32	12,10	x	6,76	=	81,80
33	0,35	x	6,40	=	2,24
34	6,43	x	5,71	=	36,72
35	5,01	x	1,77	=	8,87
36	0,62	x	5,16	=	3,20
37	4,00	x	13,91	=	55,64
38	2,50	x	1,57	=	3,93
39	3,74	x	6,05	=	15,13
40	5,71	x	2,40	=	13,70


D	SLP PIANO SESTO				221,21
---	-----------------	--	--	--	--------

SLP SINGOLA PALAZZINA	(A + B + Cx4 + D)	1920,57
SLP TOTALE		7682,27 MQ

SLP ASSEGNATA AL LOTTO B	7.700 MQ	
SLP SPOSTATA SUL LOTTO A	17 MQ	
SLP TOTALE LOTTO B	7.683 MQ	> 7682,27 MQ

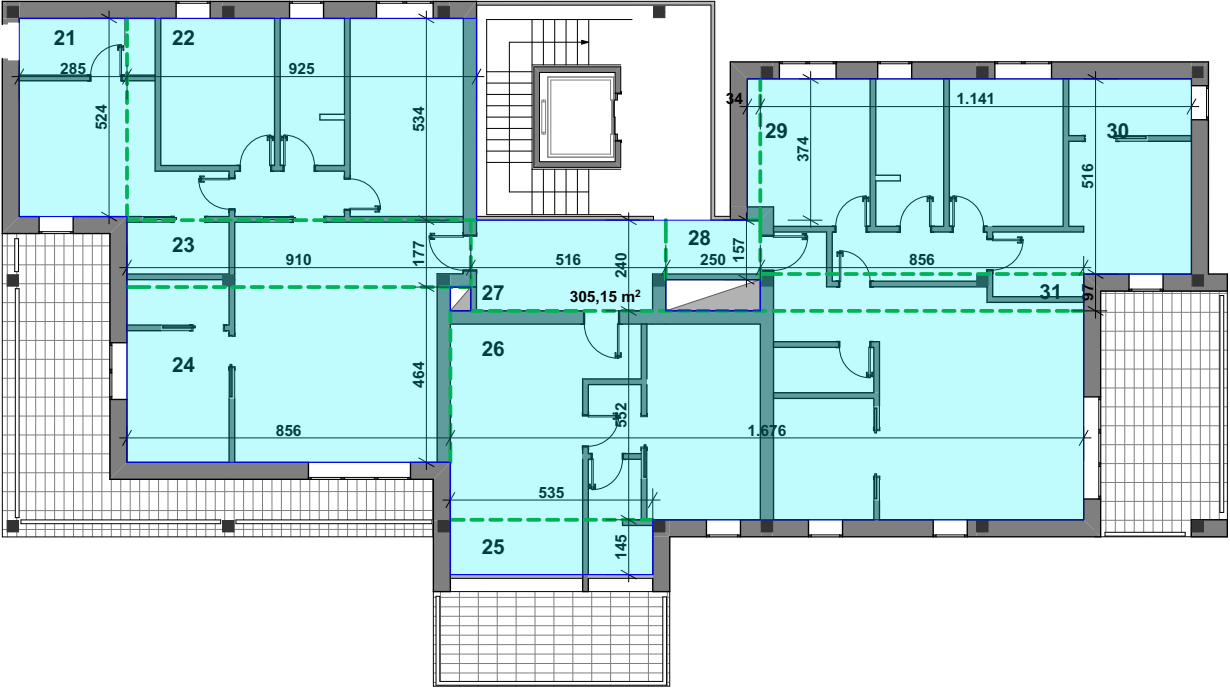


DIMOSTRAZIONE SLP -
PIANI 2° - 3° - 4° - 5° - SCALA 1:200

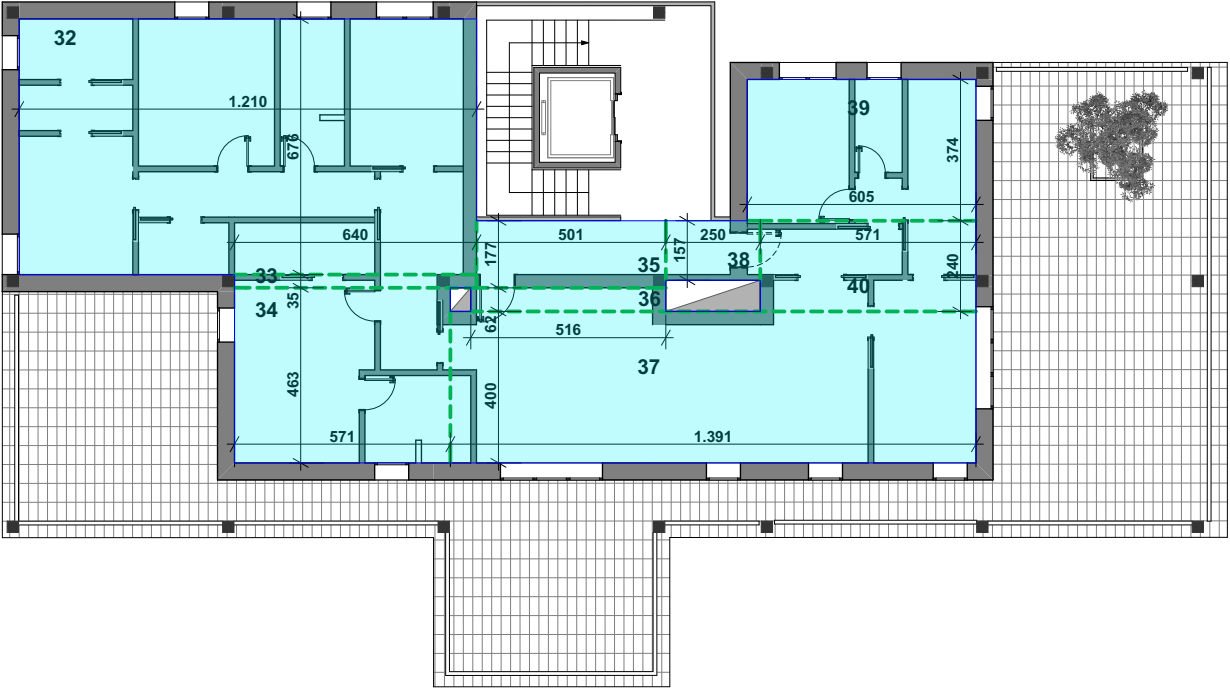


DIMOSTRAZIONE SLP -
PIANO SESTO - SCALA 1:200

DIMOSTRAZIONE PERTINENZE A PARCHEGGIO

	ml		ml		mq
1	20,20	x	11,80	=	238,36
2	9,85	x	6,92	=	68,16
3	19,57	x	6,00	=	117,42
4	18,49	x	12,30	=	227,43
5	6,60	x	7,70	=	50,82
6	0,70	x	4,00	=	2,80
7	1,67	x	5,33	=	8,90
8	2,07	x	11,63	/ 2 =	12,04
9	3,74	x	0,67	/ 2 =	1,25
10	15,87	x	11,79	=	187,11
11	4,96	x	1,30	=	6,45
12	6,25	x	7,11	=	44,44
13	12,60	x	27,89	=	351,41
14	4,22	x	5,50	=	23,21
autorimessa 1					1339,80 mq
	ml		ml		mq
15	1,25	x	2,70	=	3,38
16	12,60	x	17,10	=	215,46
17	2,00	x	6,00	=	12,00
18	12,60	x	11,91	=	150,07
19	2,40	x	11,72	=	28,13
20	2,07	x	11,54	/ 2 =	11,94
21	2,80	x	15,59	/ 2 =	21,83
22	26,62	x	13,52	=	359,90
23	5,34	x	23,73	=	126,72
24	19,21	x	12,00	=	230,52
25	5,66	x	12,73	=	72,05
autorimessa 2					1231,99 mq
Slp ammessa					7683,00 mq
Perinenza a parcheggio richiesta pari al 30% della SLP					2304,90 mq
Perinenza a parcheggio individuata					2571,79 mq

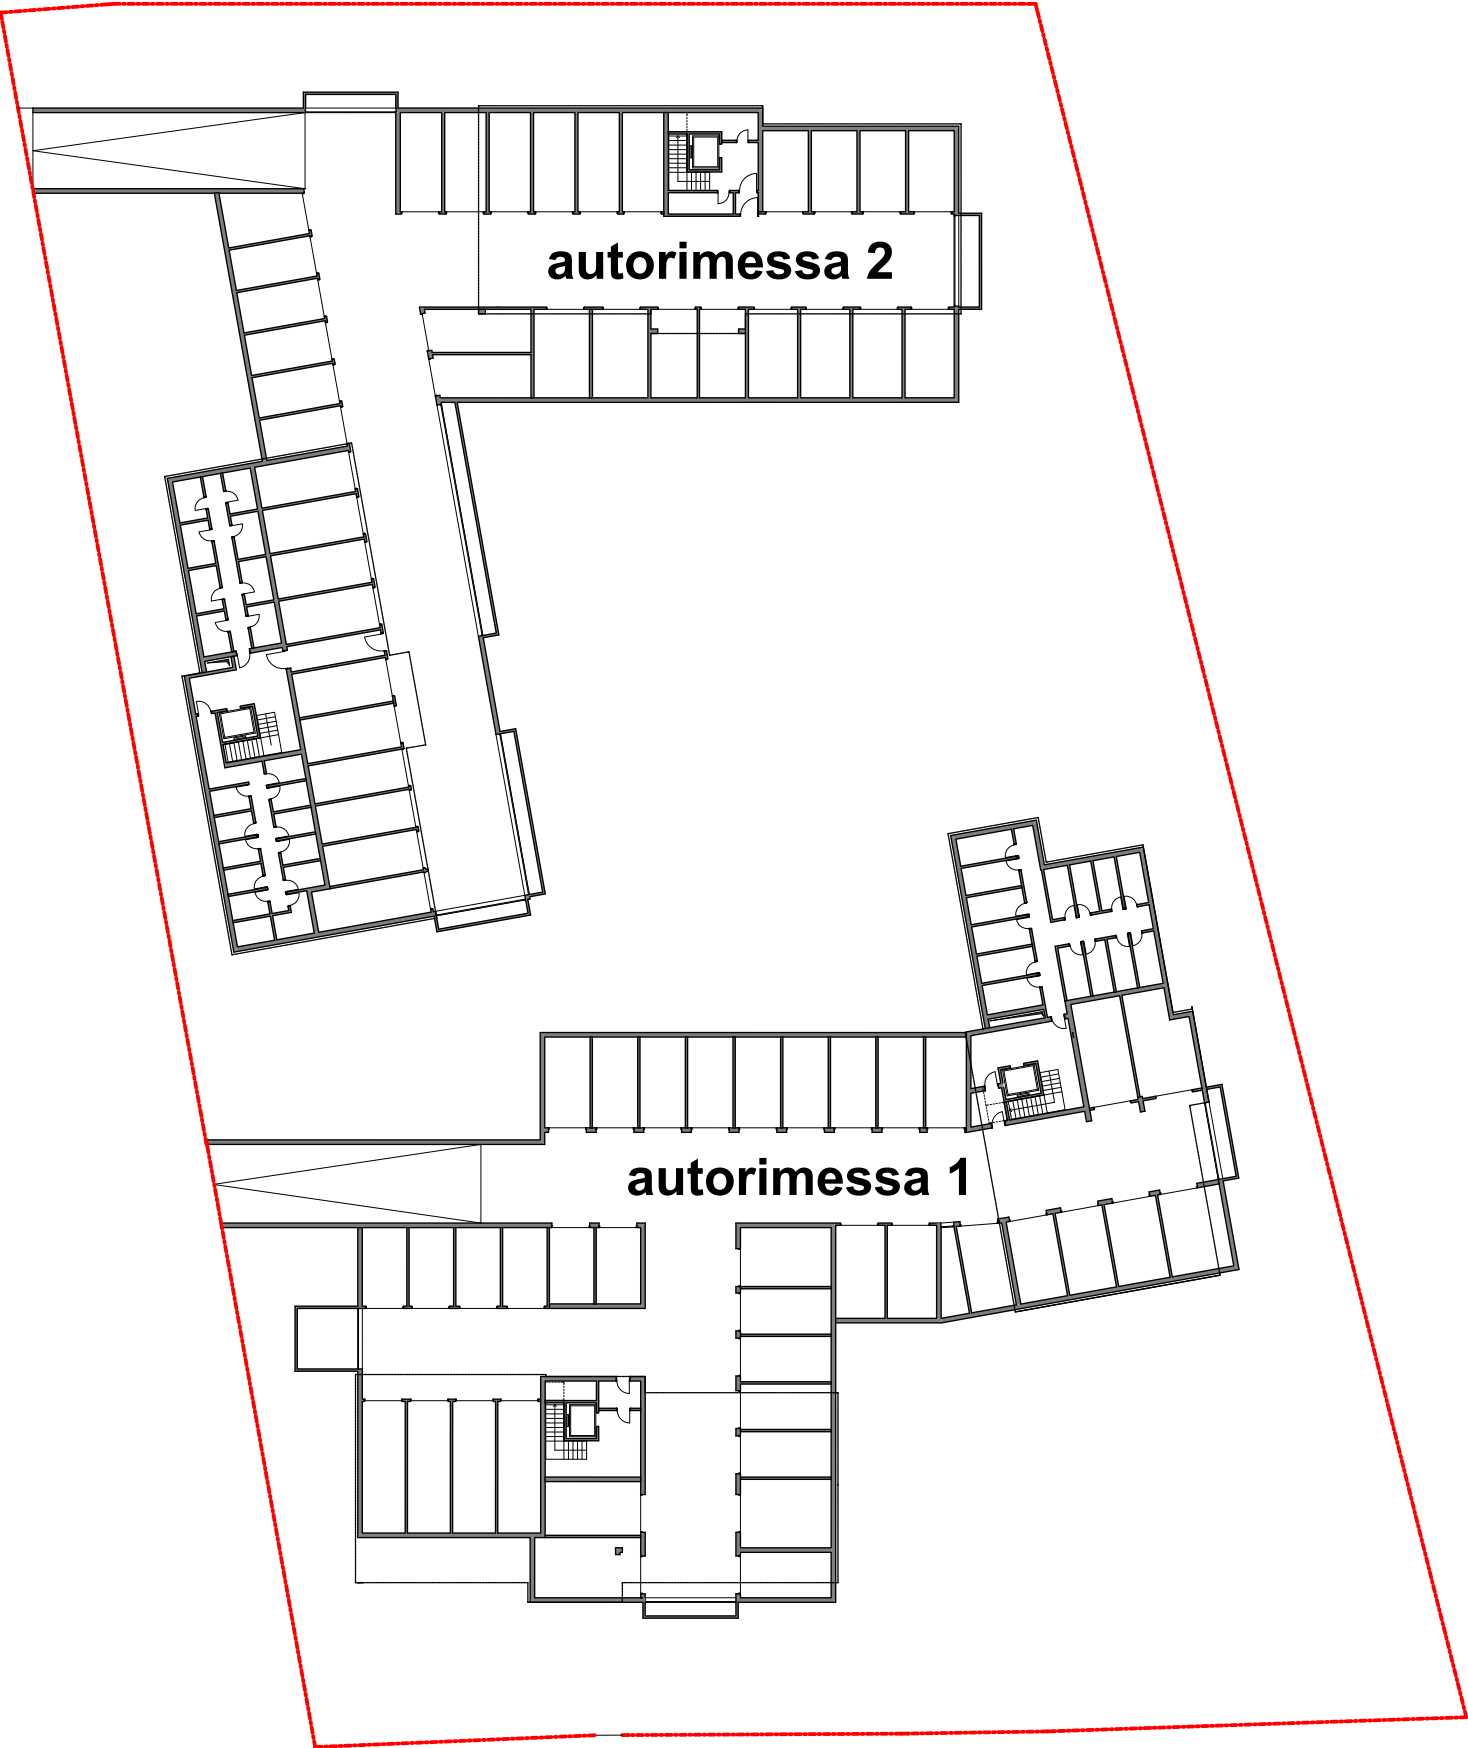

AUTORIMESSA 1
scala 1:200

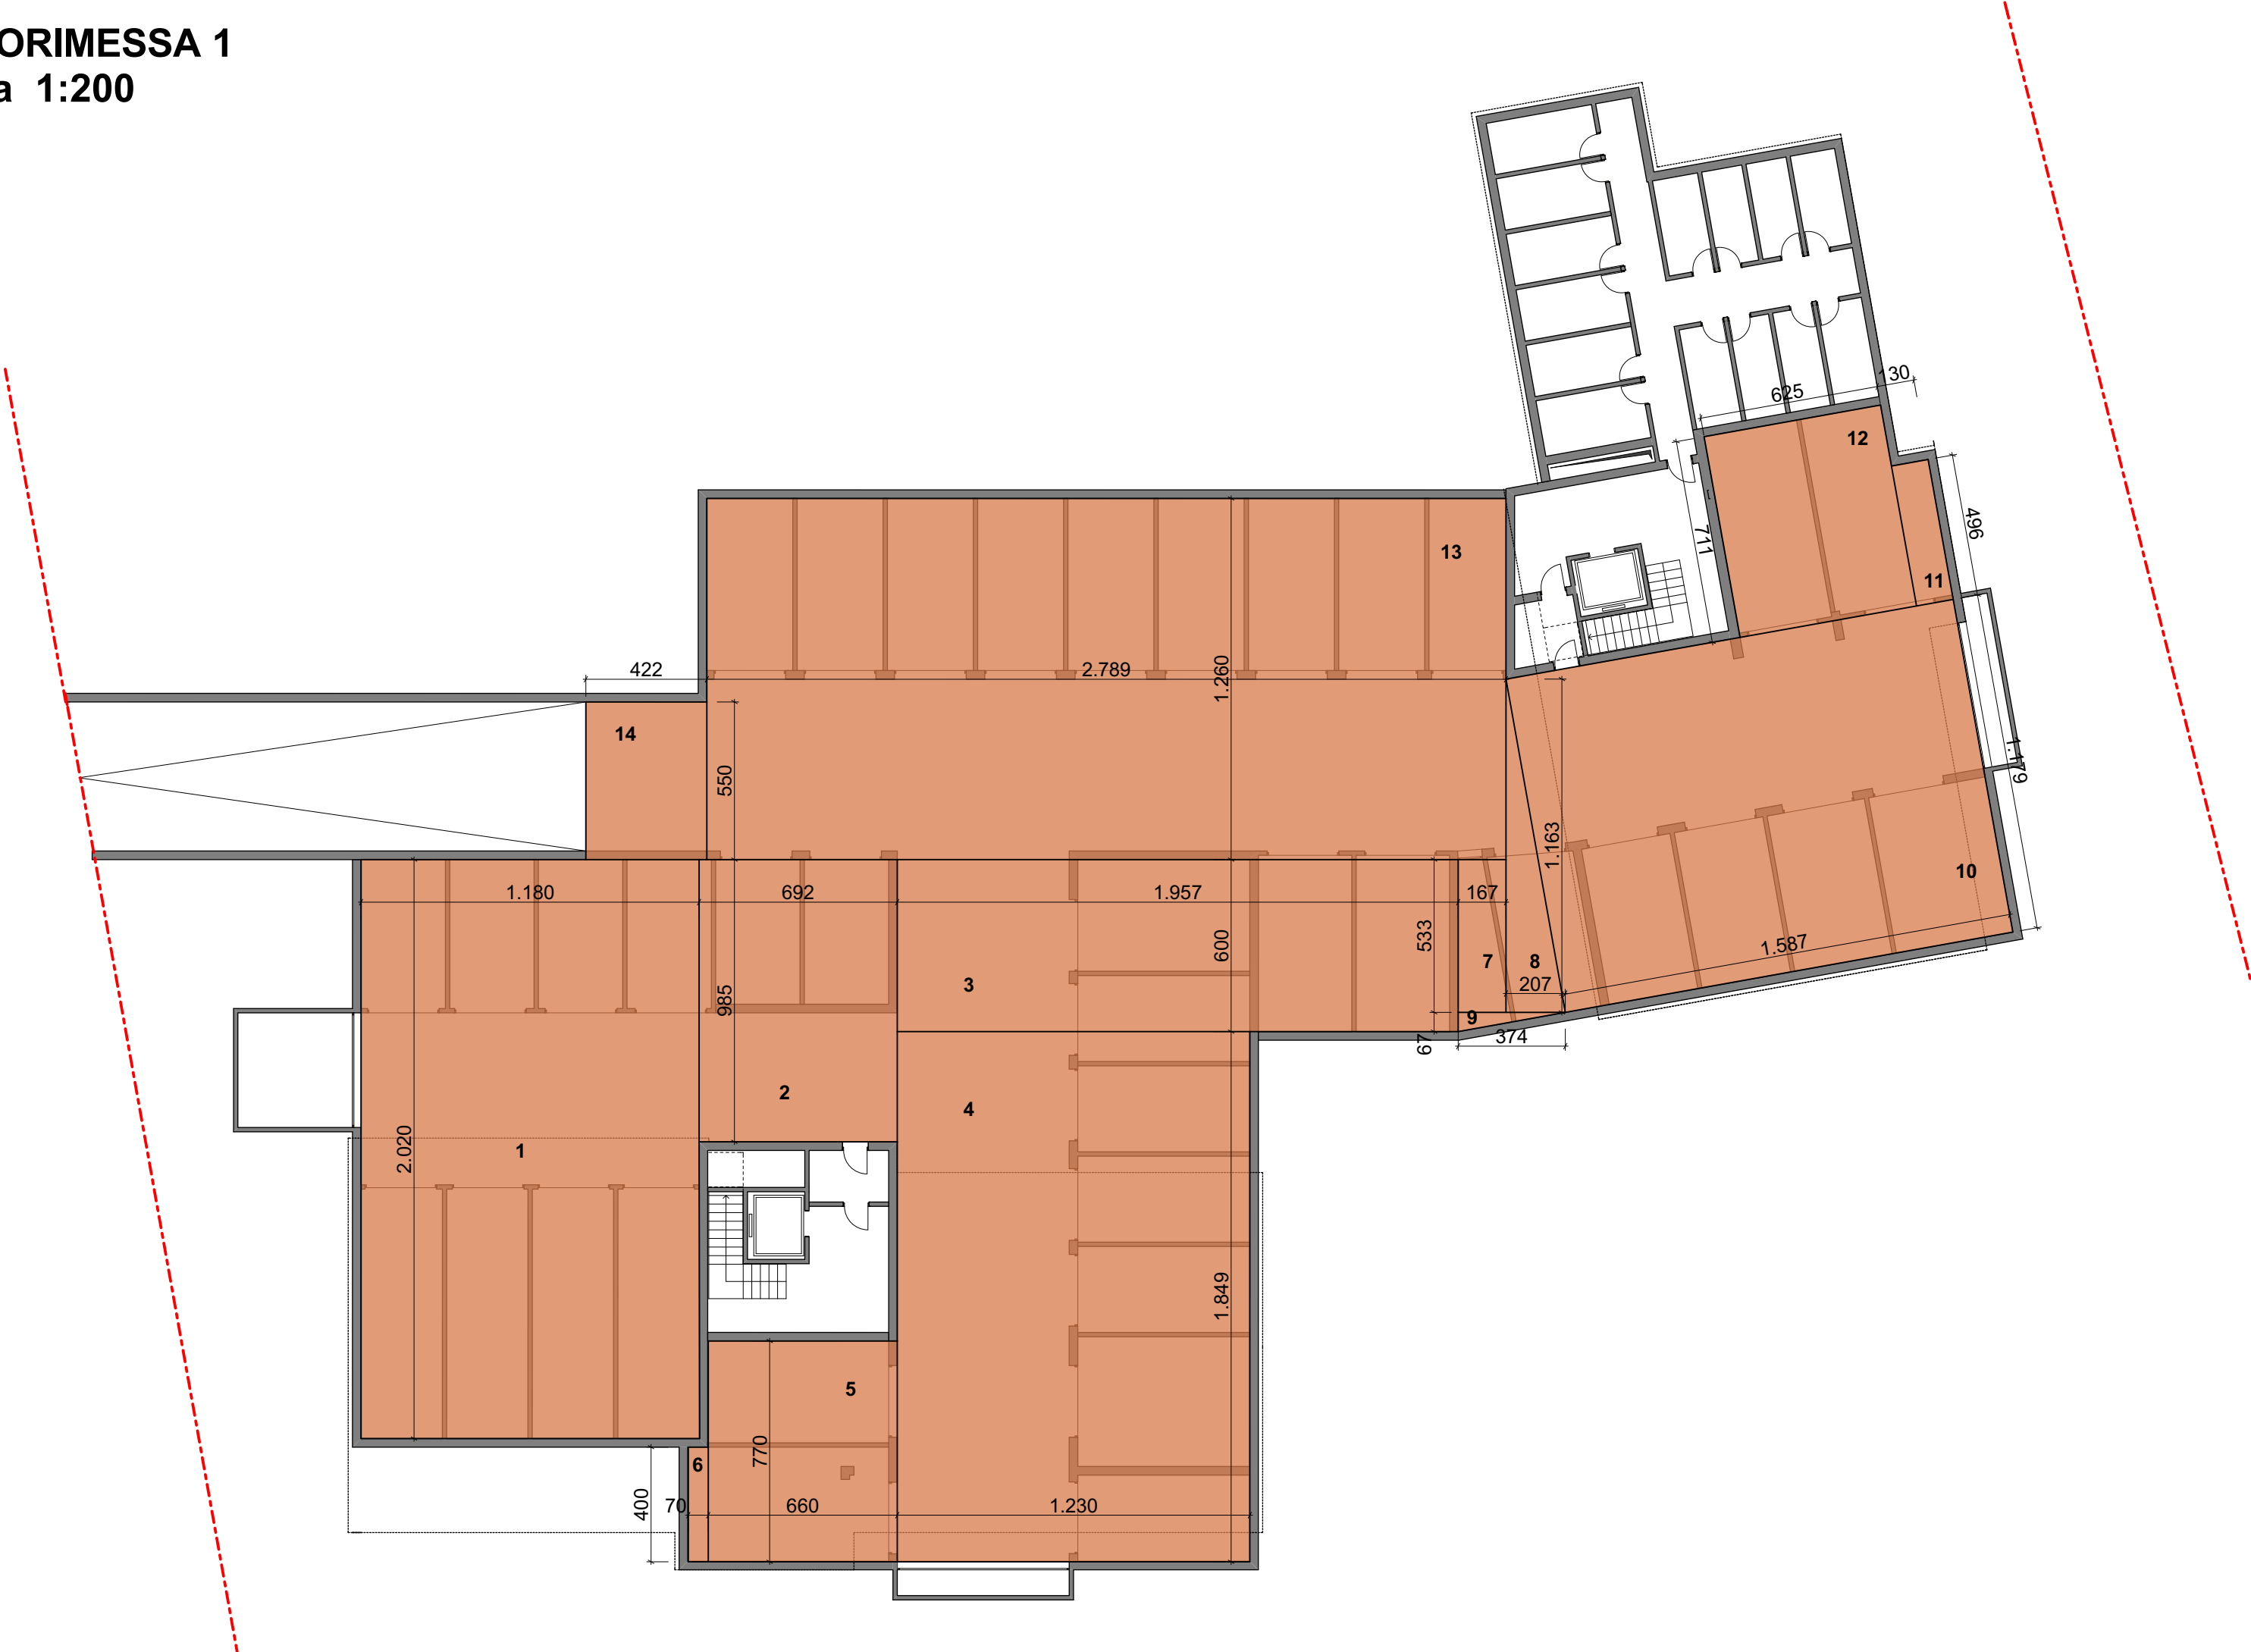

AUTORIMESSA 2

scala 1:200