



STATO DI FATTO - Via CORSICA (tratto fra intersezione via Salgari/Lamarmora ed intersezione via Zara/Sardegna) - Intervento 8 (tavola 1 di 3)

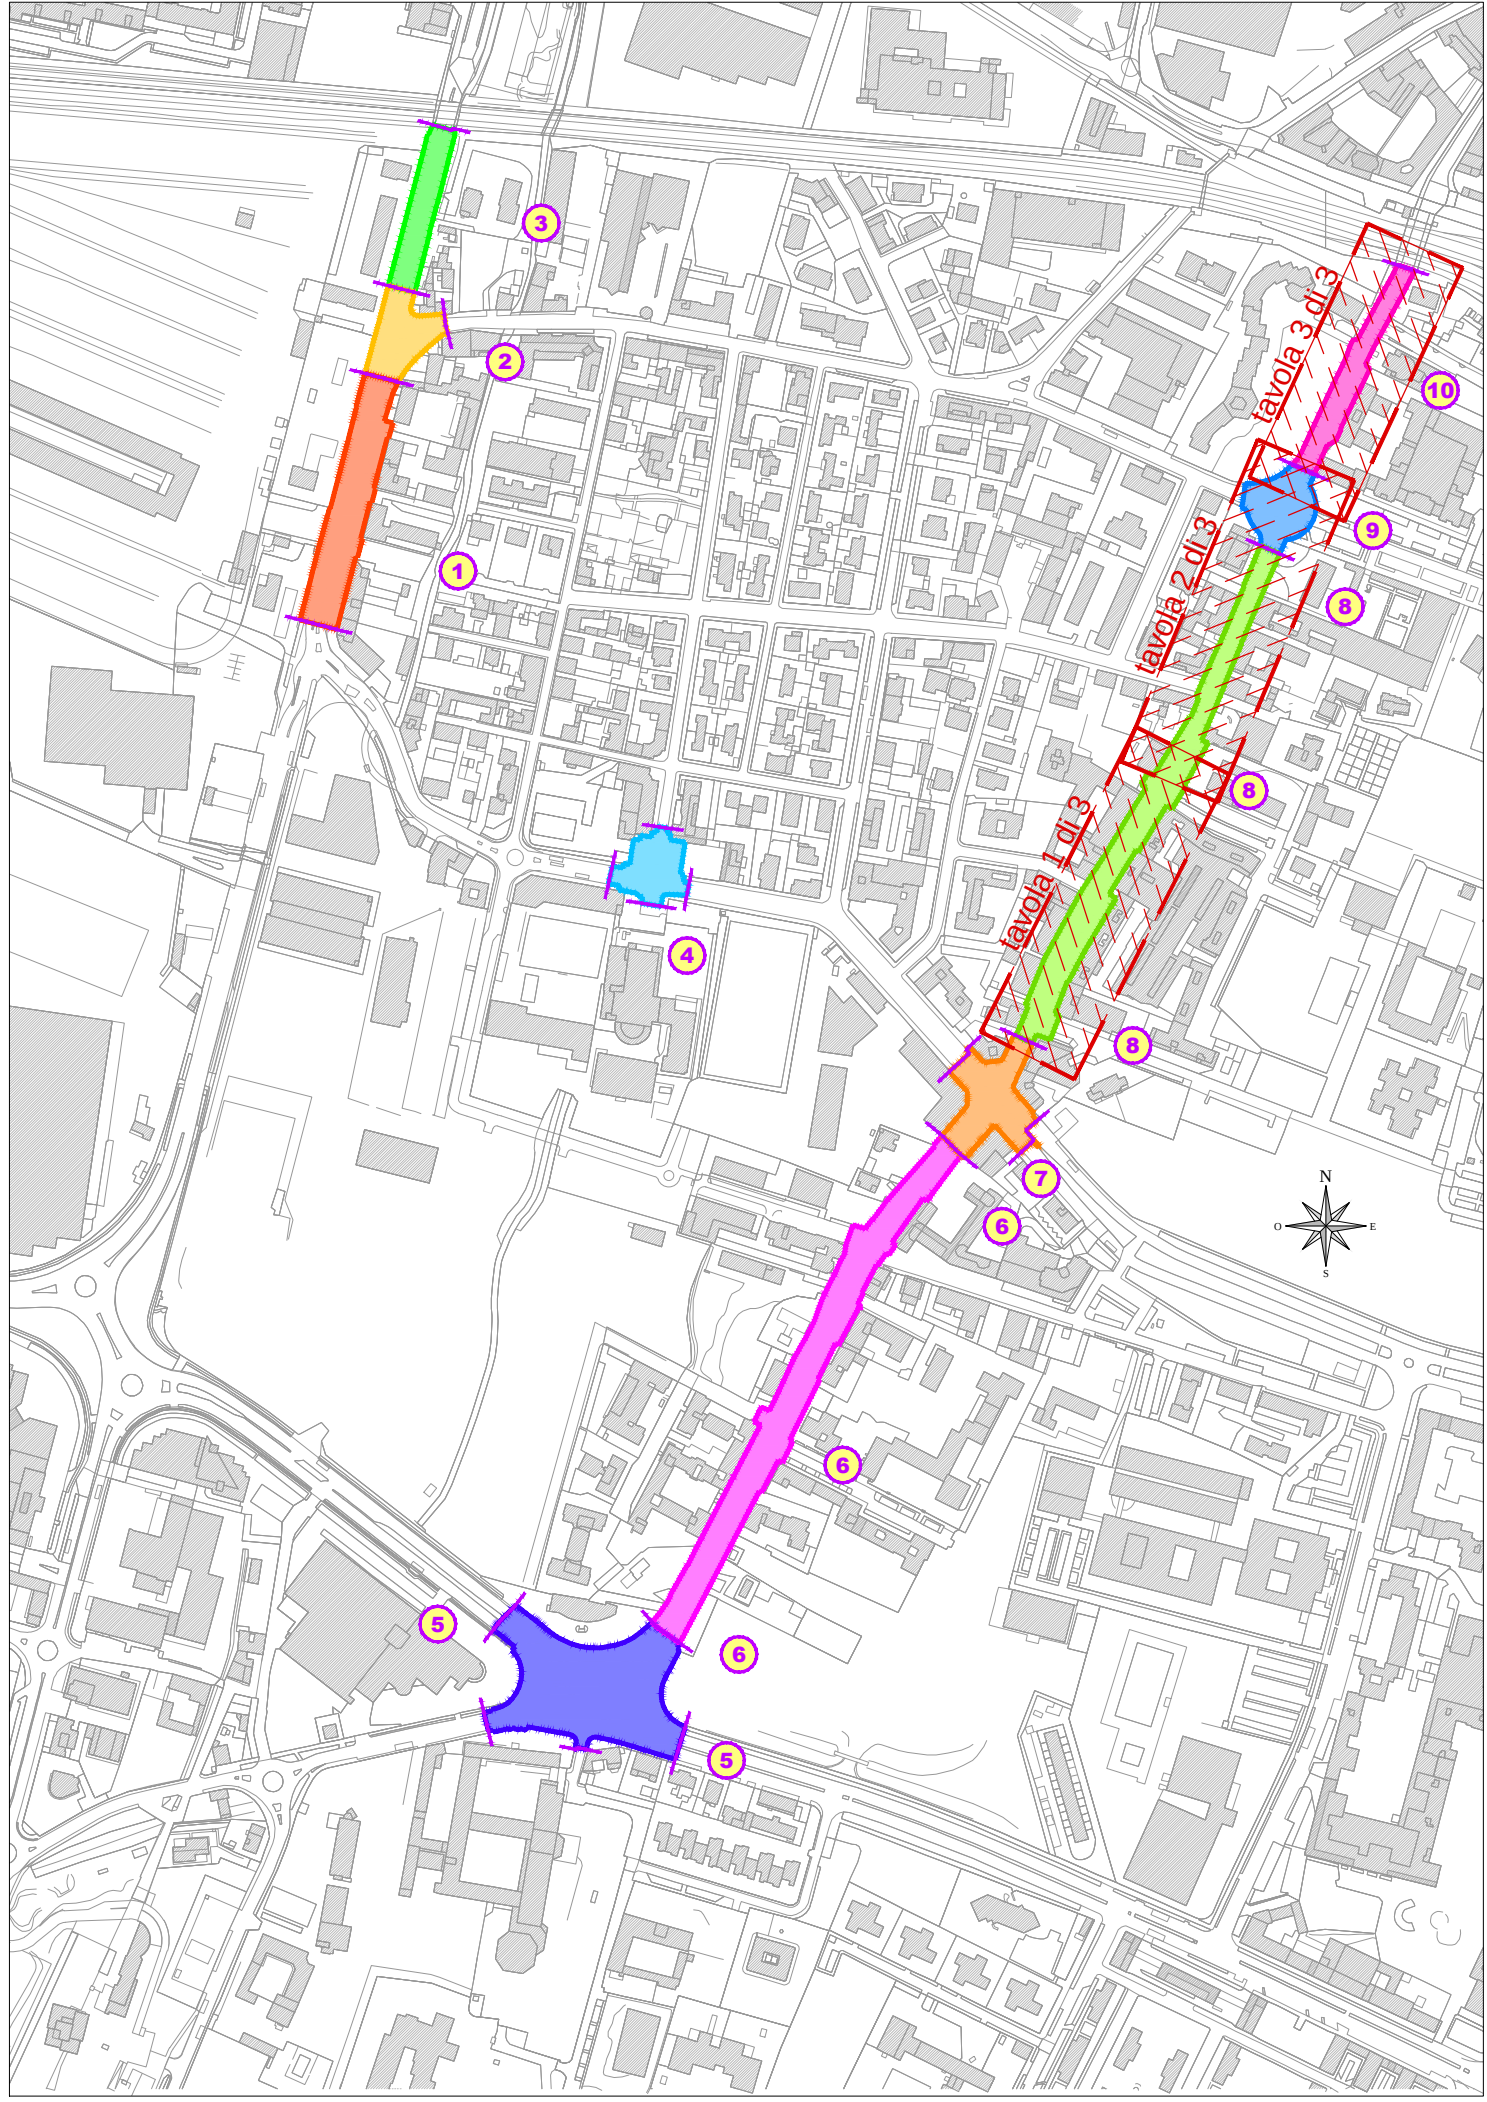

QUADRO DI UNIONE - Scala 1:5000




STATO DI FATTO - Via CORSICA (tratto fra intersezione via Salgari/Lamarmora ed intersezione via Zara/Sardegna) - Interventi 8/9 (tavola 2 di 3)

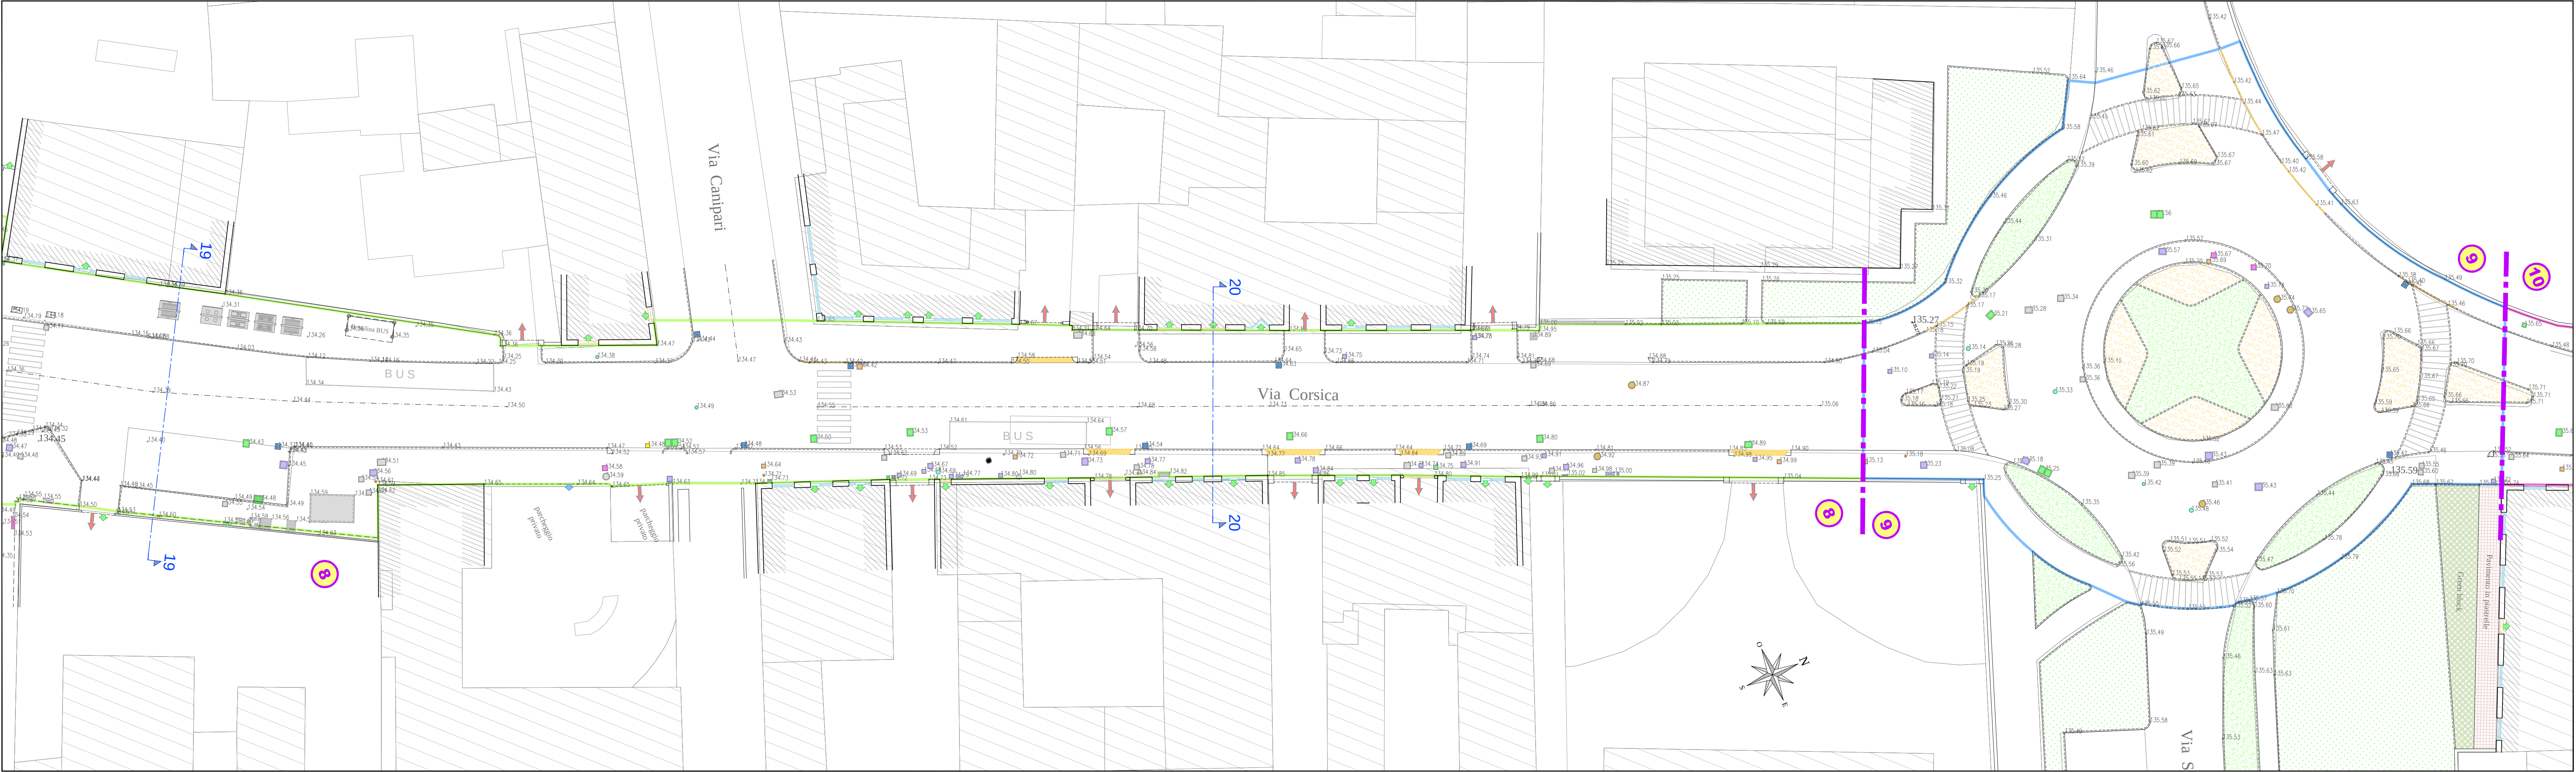

LEGENDA INTERVENTI

- INTERVENTO 1: VIA DALMAZIA**
(tratto fra via S. G. Bosco e via Zara)
- INTERVENTO 2: VIA DALMAZIA**
(Rotatoria di intersezione con via Zara)
- INTERVENTO 3: VIA DALMAZIA**
(tratto fra via Zara e sottopasso ferroviario)
- INTERVENTO 4: VIA San Giovanni BOSCO**
(Piazzale Papa Giovanni XXIII)
- INTERVENTO 5: VIA CORSICA**
(Rotatoria di intersezione con via Salgari/Lamarmora)
- INTERVENTO 6: VIA CORSICA**
(tratto fra via Salgari e via S.G. Bosco)
- INTERVENTO 7: VIA CORSICA**
(Rotatoria di intersezione con via S.G. Bosco/Cefalonia)
- INTERVENTO 8: VIA CORSICA**
(tratto fra via S.G. Bosco e via Zara)
- INTERVENTO 9: VIA CORSICA**
(Rotatoria di intersezione con via Zara/Sardegna)
- INTERVENTO 10: VIA CORSICA**
(tratto fra via Zara e sottopasso ferroviario)

STATO DI FATTO - Via CORSICA (tratto fra intersezione via Zara/Sardegna e sottopasso ferroviario) - Intervento 10 (tavola 3 di 3)

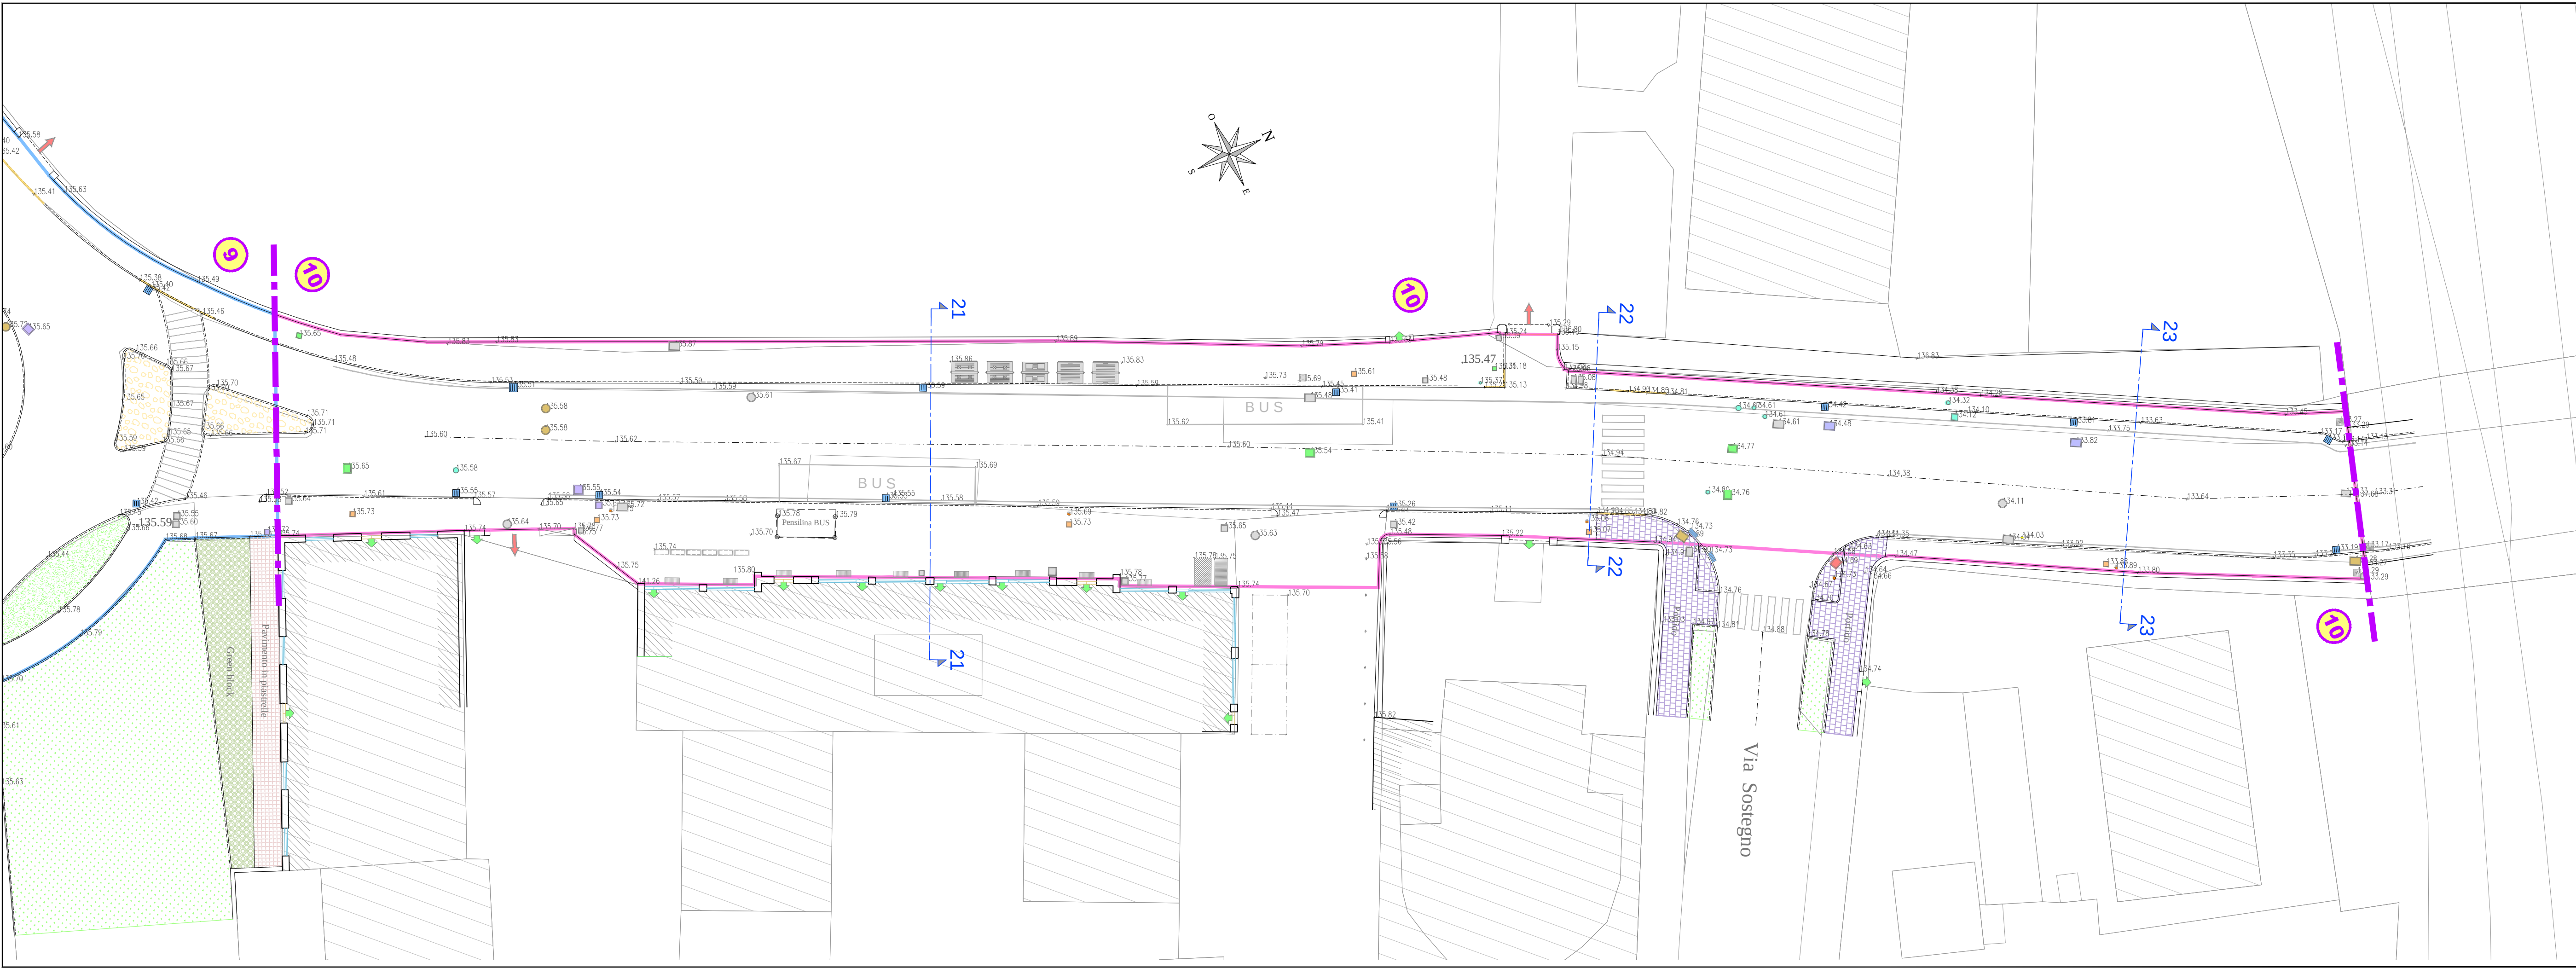

LEGENDA RILIEVO

- CADITOIA
- POZZETTO GENERICO
- POZZETTO FOGNATURA
- POZZETTO RETE ACQUEDOTTO
- PALO E POZZETTO PUBBLICA ILLUMINAZIONE
- POZZETTO RETE ENEL
- POZZETTO RETE TELECOM
- POZZETTO FASTWEB
- POZZETTO ASM/BSMOB
- NICCHIE
- ACCESSO CARRAIO
- ACCESSO PEDONALE
- CORDOLO MARCIAPIEDE
- ABBASSAMENTO CORDOLO
- CASSONETTI RIFIUTI
- PAVIMENTAZIONI IN PORDIDO
- PAVIMENTAZIONE IN AUTOBLOCCANTI
- MARCIAPIEDI IN CLS
- STRADA E MARCIAPIEDE IN ASFALTO
- AIUOLE
- EDIFICI
- TRACCIA DELLE SEZIONI



SANNAZZARO - EX MAGAZZINI GENERALI
Via Dalmaia - Via Salgari - Via Corsica - Via Don Bosco, Brescia

NUOVI ASSETTI URBANI S.p.A.
Via Solferino n. 55 - 25121 BRESCIA
Cod. fiscale 03037070305 - Tel. 030-3757468 - Fax 030-2899480

PROGETTAZIONE ARCHITETTONICA: AIP



VARIANTE AL PROGRAMMA INTEGRATO DI INTERVENTO AREA SANNAZZARO-COMPARTO A
Commessa 0526 Disegno
STATO DI FATTO (Interventi 8-9-10):
RILIEVO TOPOGRAFICO VIA CORSICA
(tratto intersezione via S.G. Bosco/Cefalonia e
sottopasso ferroviario)
Scala 1:5.000
Formato UNIAO+
Fotorete: SANNAZZARO

URBANISTICA	0526U4005				
REVISIONE	DATA	UTILIZZO	DISEGNATO	CONTROLLATO	APPROVATO
00	24/01/14	PRIMA EMISSIONE			